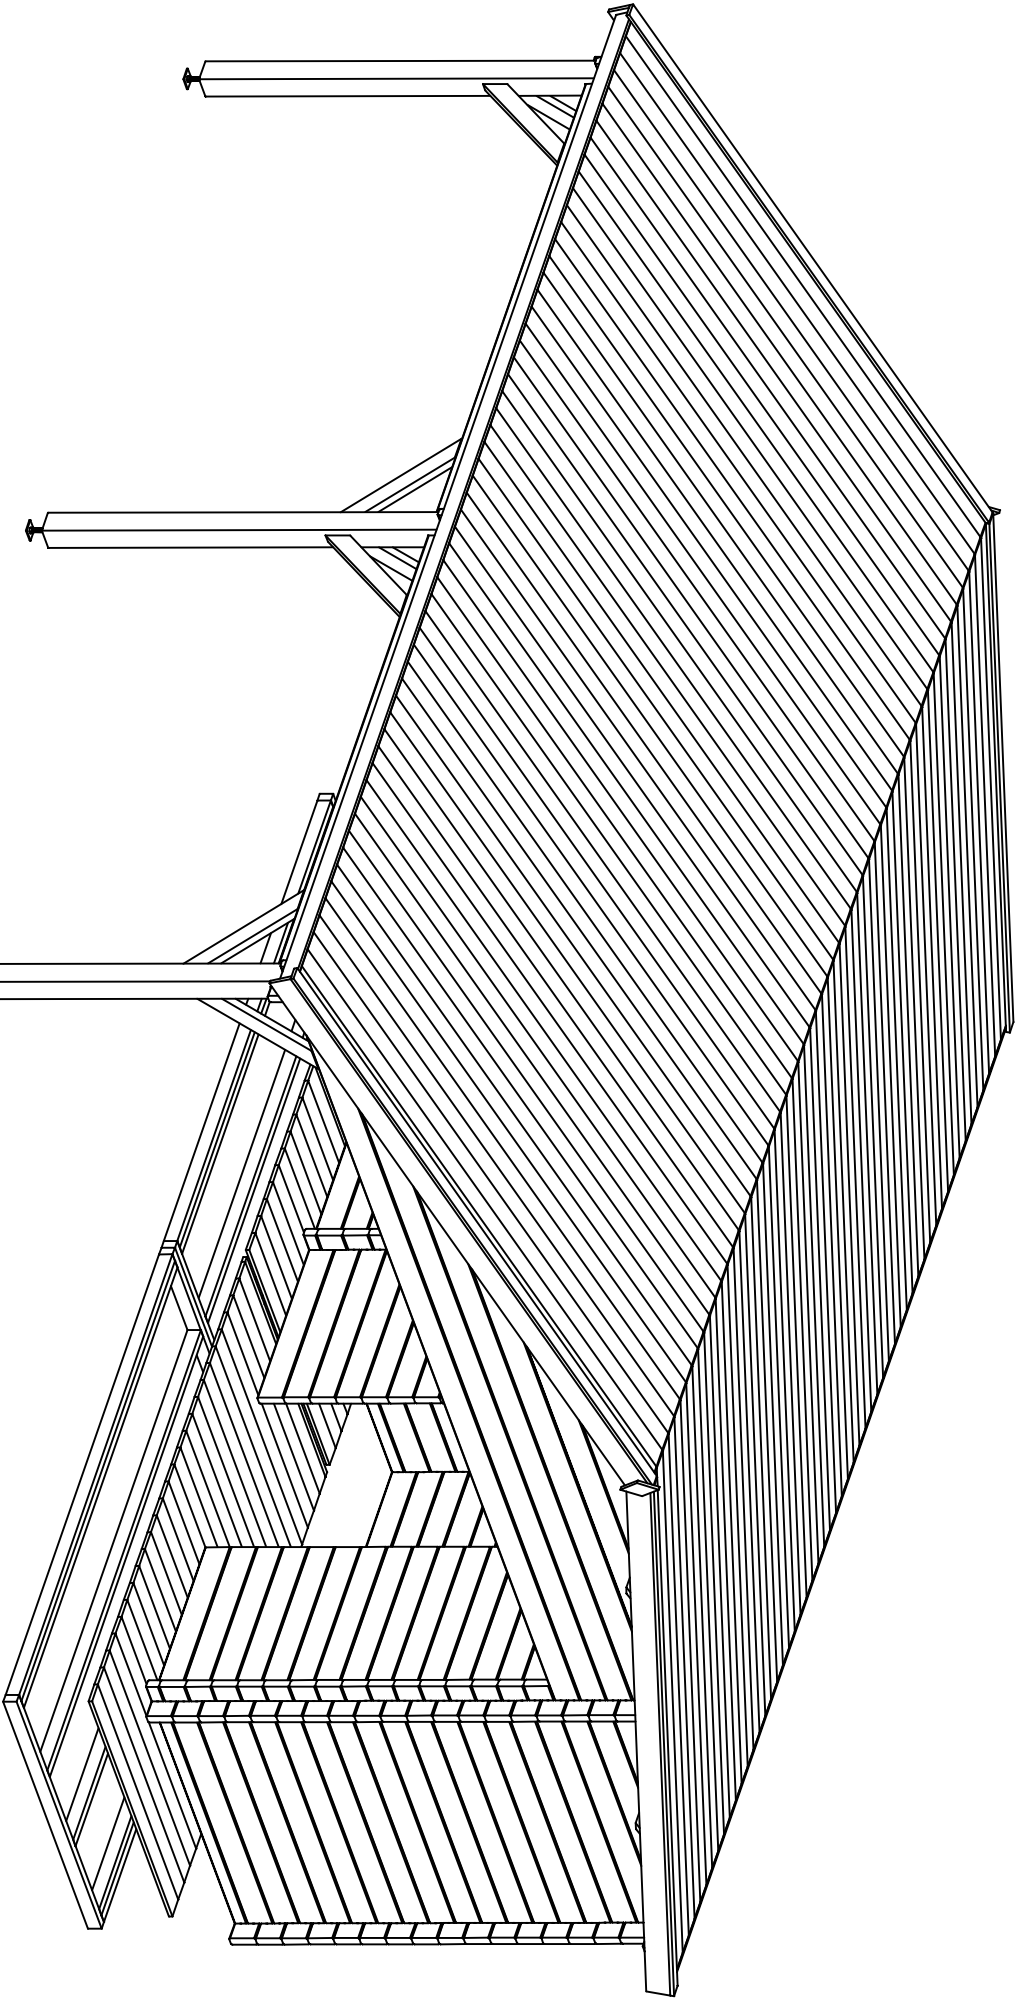
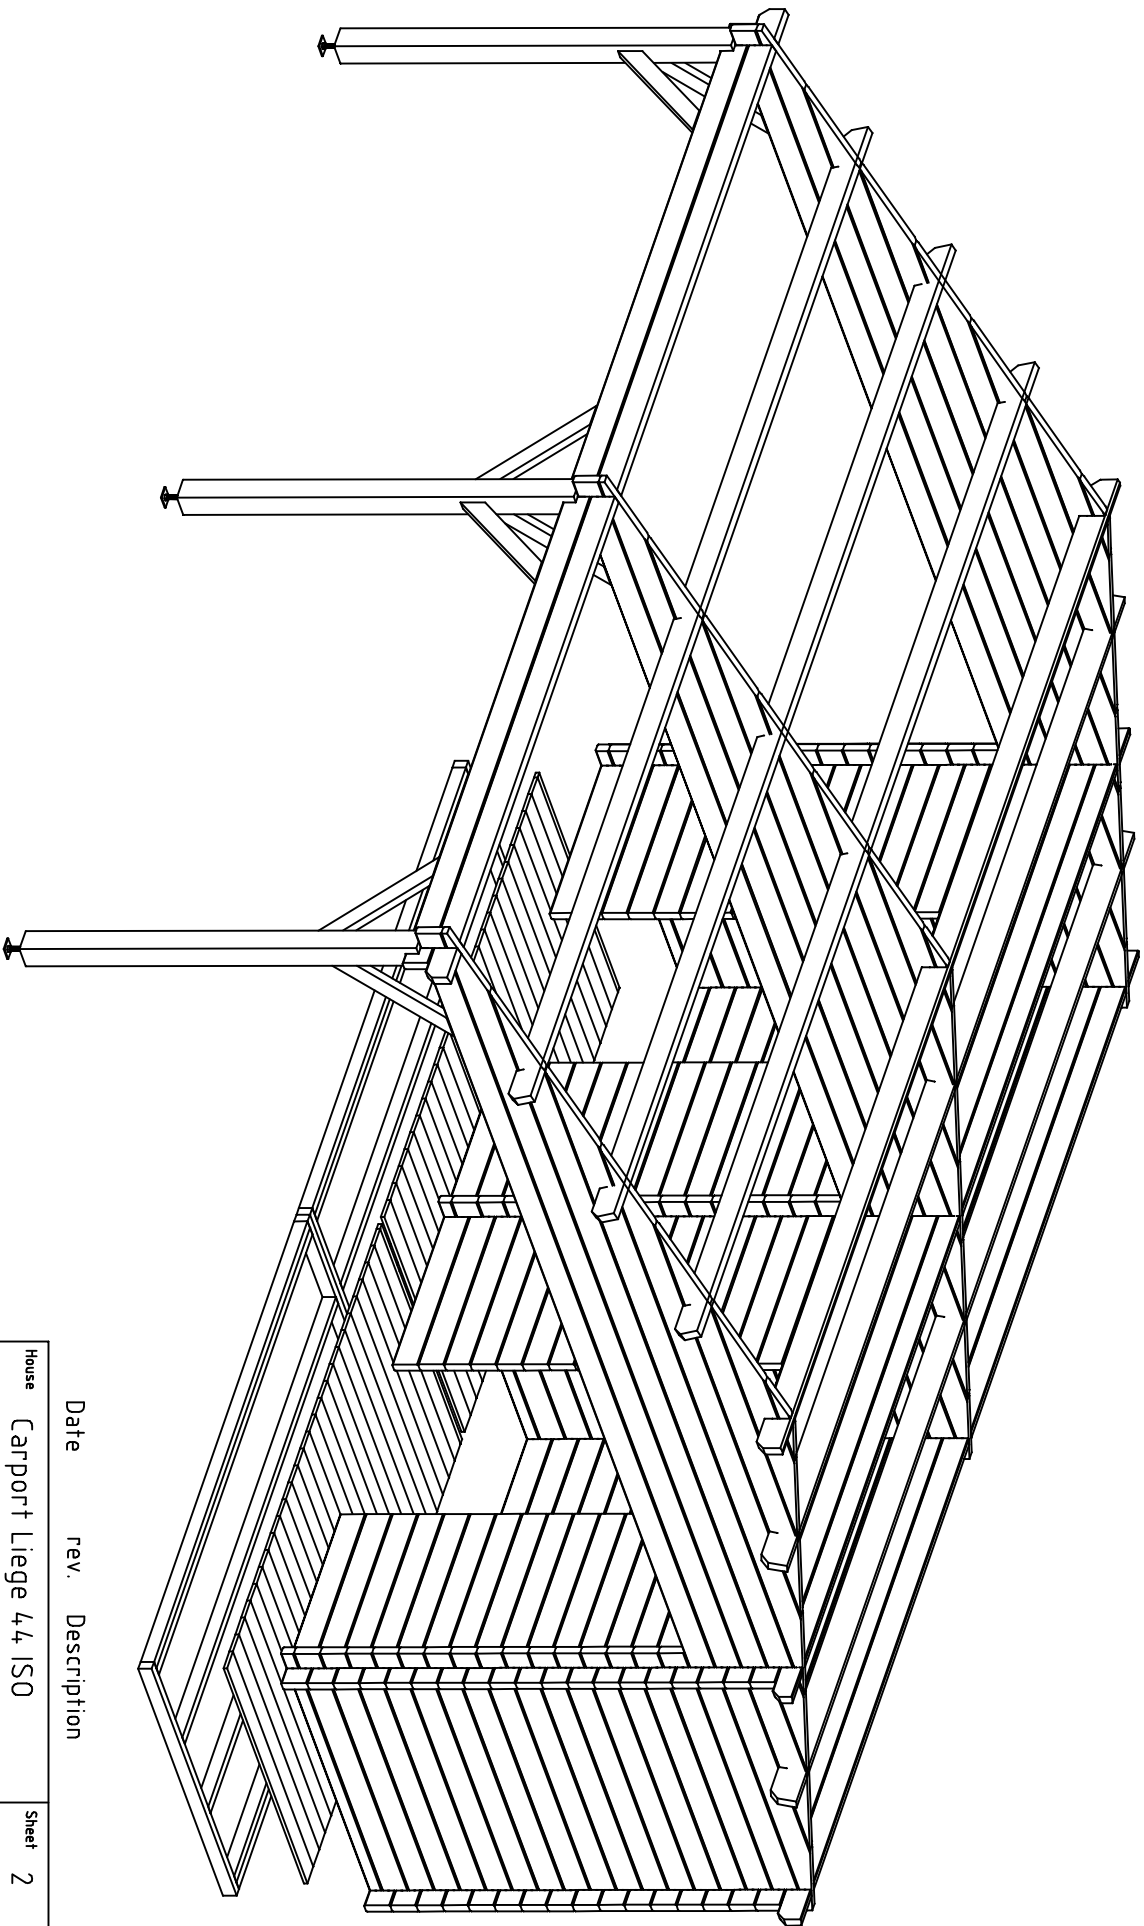







Date rev. Description

House	Carport Liege 4,4 ISO		Sheet	1
Drawing	3D Plan		Scale	
Material	4,4x135		Date	29.05.2020
Drawer	RP		File	Carport Liege 4,4 ISO 3D.dwg





Date rev. Description


House	Carport Liege 4,4 ISO	Sheet	2
Drawing	3D Plan	Scale	
Material	4,4x135	Date	29.05.2020
Drawer	RP	File	Carport Liege 4,4 ISO 3D.dwg

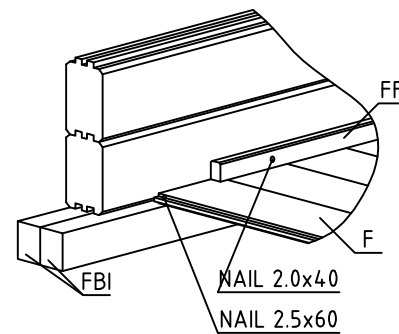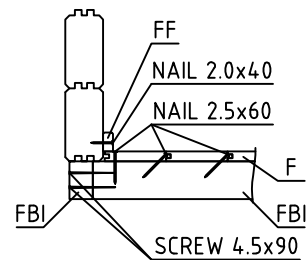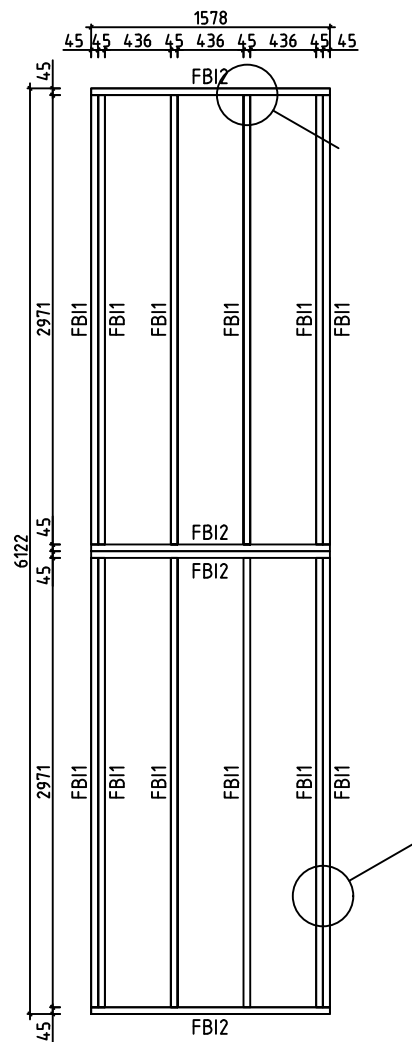


House	Carport Liege 44 ISO	Sheet	4
Drawing	FLOORBEAMS	Scale	1:50
Material	45x70	Date	29.05.2020
Drawer	RP	File	Carport Liege 44 ISO.dwg

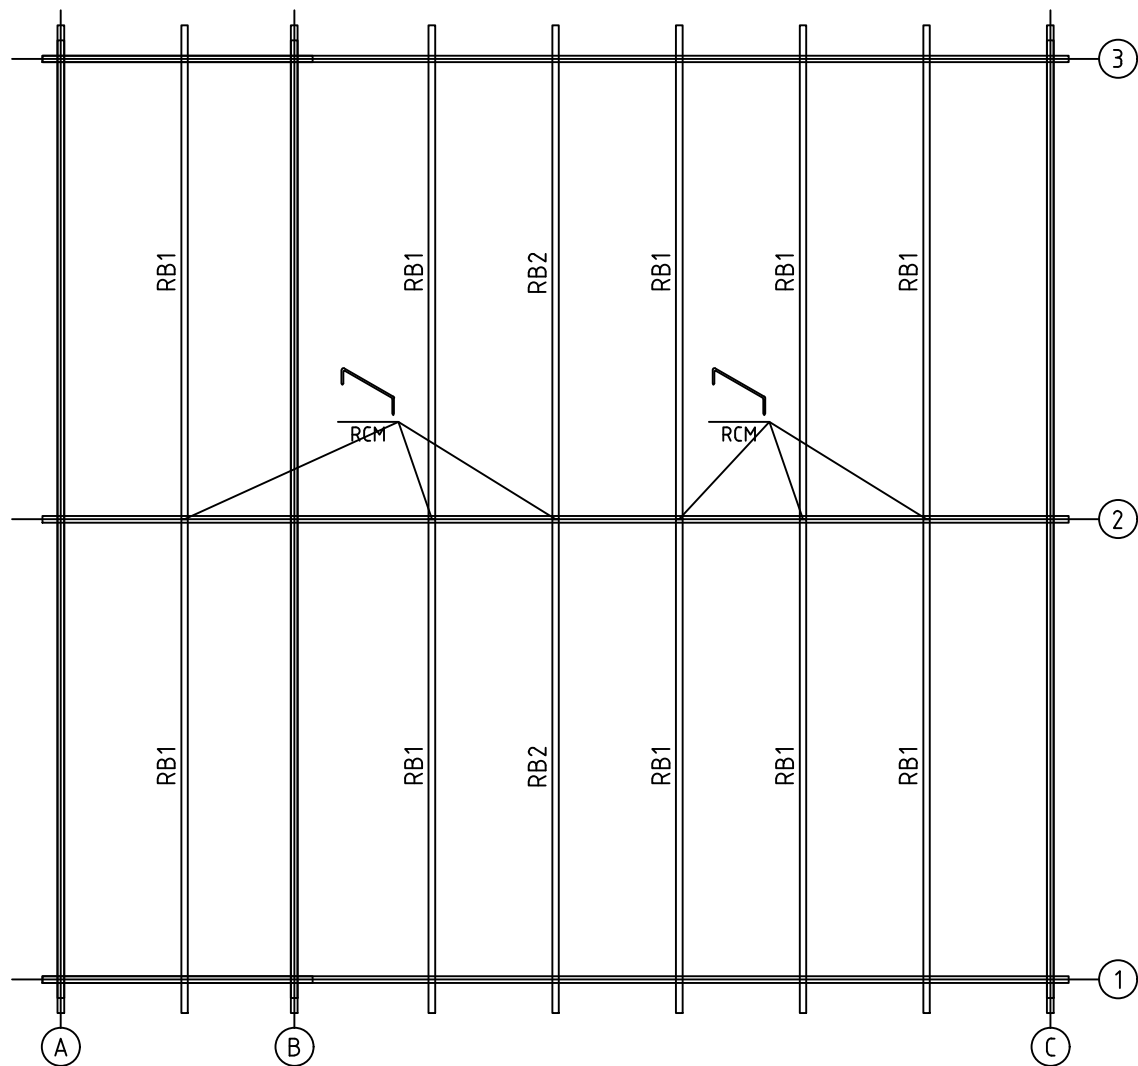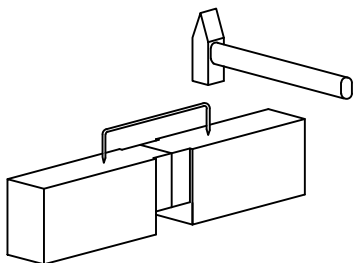


House	Carport Liege 44 ISO	Sheet	5
Drawing	ROOFBEAMS	Scale	1:50
Material	43x140	Date	29.05.2020
Drawer	RP	File	Carport Liege 44 ISO.dwg

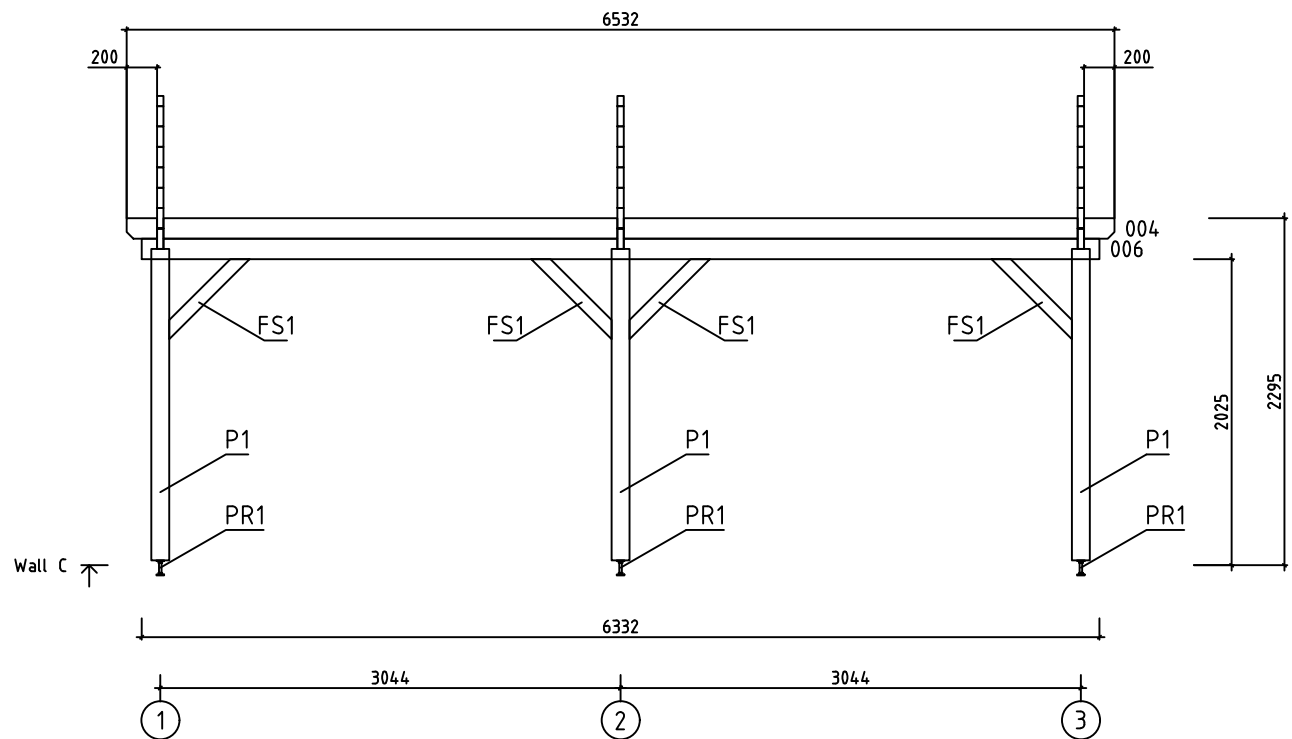

















House	Carport Liege 44 ISO	Sheet	8
Drawing	WALL C	Scale	1:50
Material	44x135	Date	29.05.2020
Drawer	RP	File	Carport Liege 44 ISO.dwg

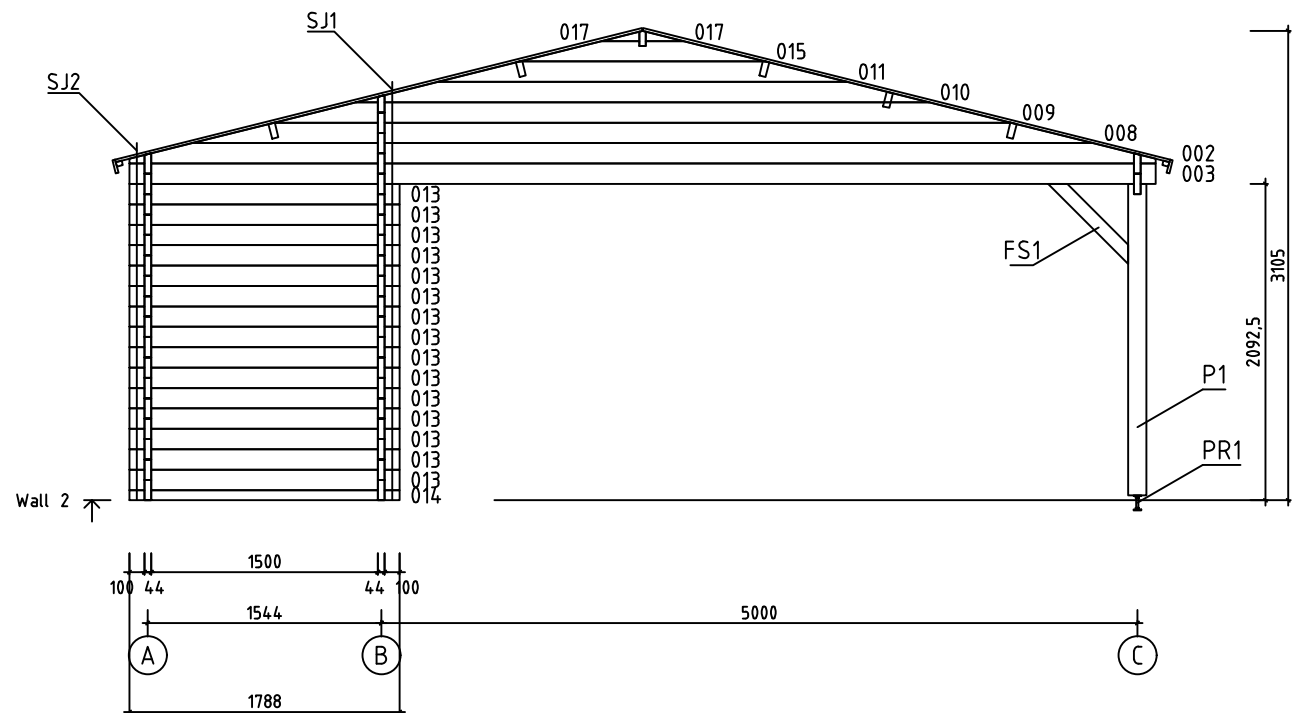


House	Carport Liege 44 ISO	Sheet	10
Drawing	WALL 2	Scale	1:50
Material	44x135	Date	29.05.2020
Drawer	RP	File	Carport Liege 44 ISO.dwg

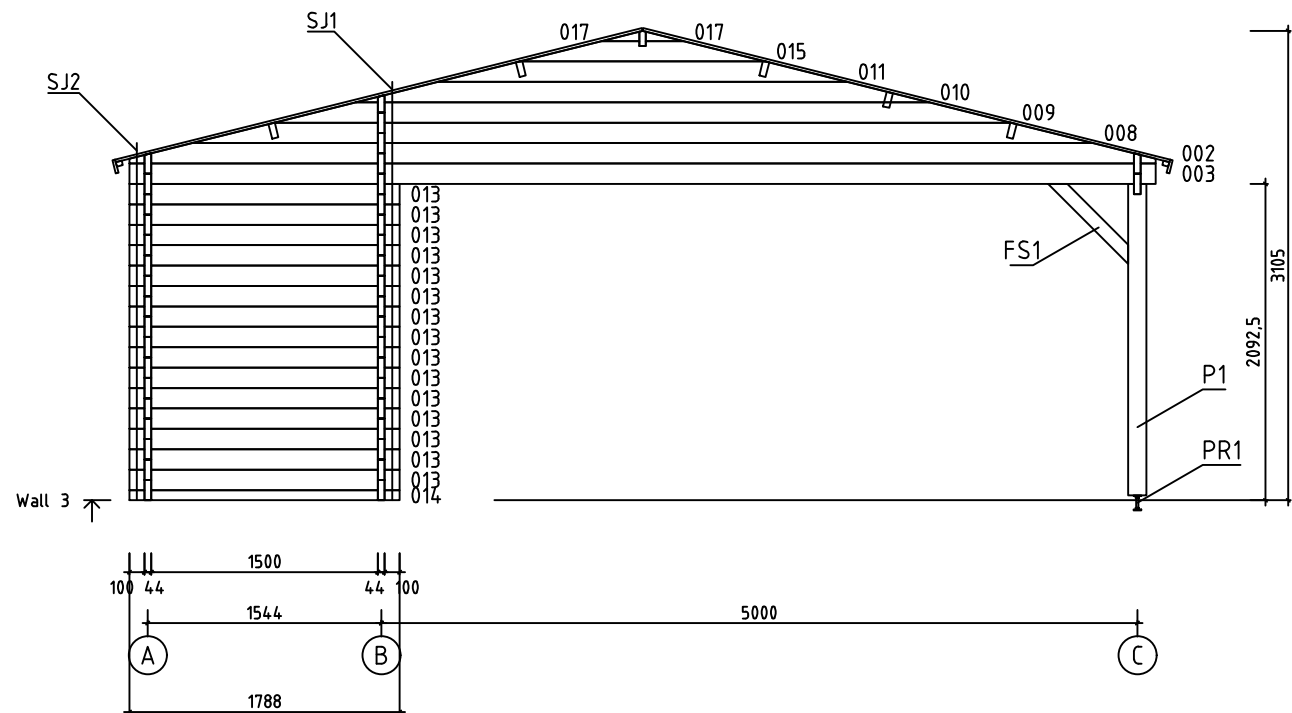

House	Carport Liege 44 ISO	Sheet	11
Drawing	WALL 3	Scale	1:50
Material	44x135	Date	29.05.2020
Drawer	RP	File	Carport Liege 44 ISO.dwg

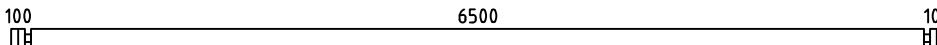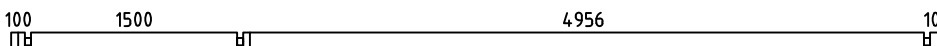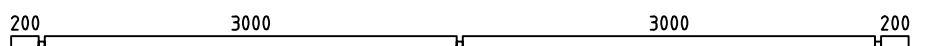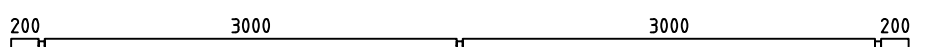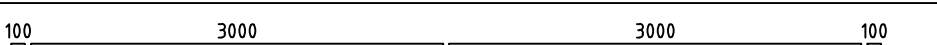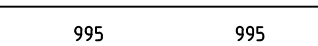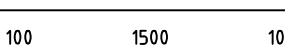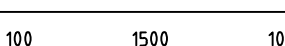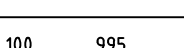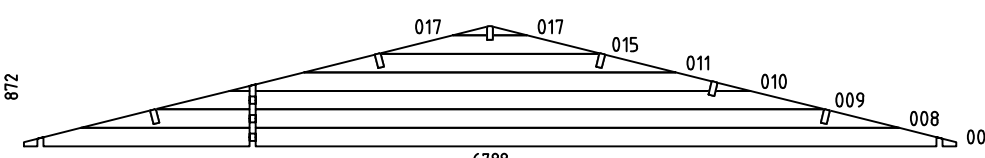  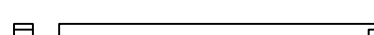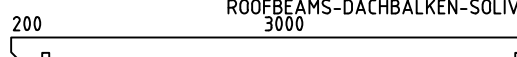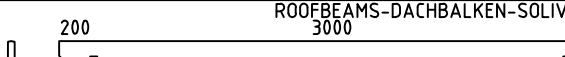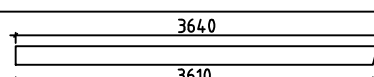Pos	Specification-Bestimmung-Spécification		PCS	Profile (mm)	L (mm)
001			1	44x135	6788
003			3	44x135	6788
004			2	44x135	6532
005			1	44x115	6532
006			1	44x135	6332
007			20	44x135	6332
012			15	44x135	2034
013			45	44x135	1788
014			3	44x68	1788
016			30	44x135	1139
W1-1 W2-1 W3-1			3	44x872	6788
HB	HIT BLOCK-SCHLAGHÖLZER-MADRIERS D'ASSEMBLAGE		2	44x135	300
FBI1	FLOORBEAMS-FUSSBODENBALKEN-POUTRES DE FONDATION IMPRÉGNÉS	 IMM	12	45x70	2971
FBI2	FLOORBEAMS-FUSSBODENBALKEN-POUTRES DE FONDATION IMPRÉGNÉS	 IMM	4	45x70	1578
FS1	FIXING SLAT-BEFESTIGUNGSLEISTE-BAGUETTES POUR FIXER LES POTEAU		7	45x90	750
P1	POST-PFOSTEN-POTEAU		3	120x120	2060
RB1	ROOFBEAMS-DACHBALKEN-SOLIVES DE PLAFOND		10	43x140	3266
RB2	ROOFBEAMS-DACHBALKEN-SOLIVES DE PLAFOND		2	43x140	3266
F1	FLOORBOARD-FUSSBODENBRETT-PLANCHER	 or-oder-ou	54+1 70+1	18x114 18x88	1495
R1	ROOFBOARD-DACHBRETT-VOLIGES	 or-oder-ou	116+2 150+2	18x114 18x88	3590
FF1	FLOOR FILLET-FUSSBODENLEISTE-BAGUETTE DE FINITION DE PLANCHER			18x35	18m
GB1	GABLE BOARD-GIEBELBLENDE-PLANCHE DE RIVE		4	18x120	3640
GS1	ROOF FELT FILLET-GIEBELLEISTE-BAGUETTES POUR FIXER LES PLANCHES DE RIVE		4	18x70	3640
House	Carport Liege 44 ISO	Material	File	Carport Liege 44 ISO.dwg	Sheet 12

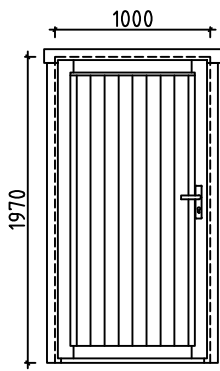Pos	Specification-Bestimmung-Spécification		PCS	Profile (mm)	L (mm)	
EB1	EAVE BOARD-TRAUFBRETT-LATTES SOUS VOLIGES		4	18x90	3266	
ES1	EAVE SLAT-TRAUFENLEISTE-BAGUETTES POUR FIXER LES LATTES SOUS VOLIGES		4	30x40	3266	
DB1	DIAMOND-RAUTE-ÉLÉMENTS DE DÉCORATION		2	18x90	200	
SJ1	SCREW JOINT-GEWINDESTANGE -TIGES FILETÉS		3	M10	2720	
SJ2	SCREW JOINT-GEWINDESTANGE -TIGES FILETÉS		3	M10	2300	
PR1	POST REGULATOR-PFOSTEN REGLER- PIED MÉTALLIQUE RÉGLABLE POUR POTEAU		3			
RCM	ROOFBEAMS CONNECTING METAL-DACHBALKEN BEFESTIGUNGSMETALLE -CONNECTEUR MÉTALLIQUE POUR SOLIVES DE PLAFOND		6	ø6.0	200	
	NAIL-NAGEL-CLOUS FOR-FÜR-POUR	COATING FOR ROOF-BESCHICHTUNG FÜR DACH-REVÊTEMENT DE TOIT		660	ø2.5	20
	NAIL-NAGEL-CLOUS FOR-FÜR-POUR	FF1		40	ø2.0	40
	NAIL-NAGEL-CLOUS FOR-FÜR-POUR	F1, R1		1050	ø2.5	60
	SCREWS-SCHRAUBEN-VIS FOR-FÜR-POUR	GB1, GS1, EB1, ES1, DB1, P1, PR1		130	ø4.5	50
	SCREWS-SCHRAUBEN-VIS FOR-FÜR-POUR	014, FS1 FBI1, FBI2		100	ø4.5	90
	SCREWS-SCHRAUBEN-VIS FOR-FÜR-POUR	W1-1, W2-1, W3-1, RB1, RB2		60	ø6.0	160
	COATING FOR ROOF-BESCHICHTUNG FÜR DACH-REVÊTEMENT DE TOIT			4,0	R = 15m	
	DOOR-TÜR-PORTE (left-links-gauche) ORT_ECO		V	2	1000	1970
				2		
				2		
				2		
House	Carport Liege 44 ISO	Material	File	Carport Liege 44 ISO.dwg	Sheet	13

#001		6788	1
#002	1,2,3	6788	3
#003	1,2,3	6788	3
#004	A,C	6532	2
#005	B	6532	1
#006	C	6332	1
#007	A,B	6332	20
#008	1,2,3	5958	3
#009	1,2,3	4875	3
#010	1,2,3	3792	3
#011	1,2,3	2708	3
#012	B	2034	15
#013	1,2,3	1788	45
#014	1,2,3	1788	3
#015	1,2,3	1625	3
#016	B	1139	30
#017	1,2,3	249	6