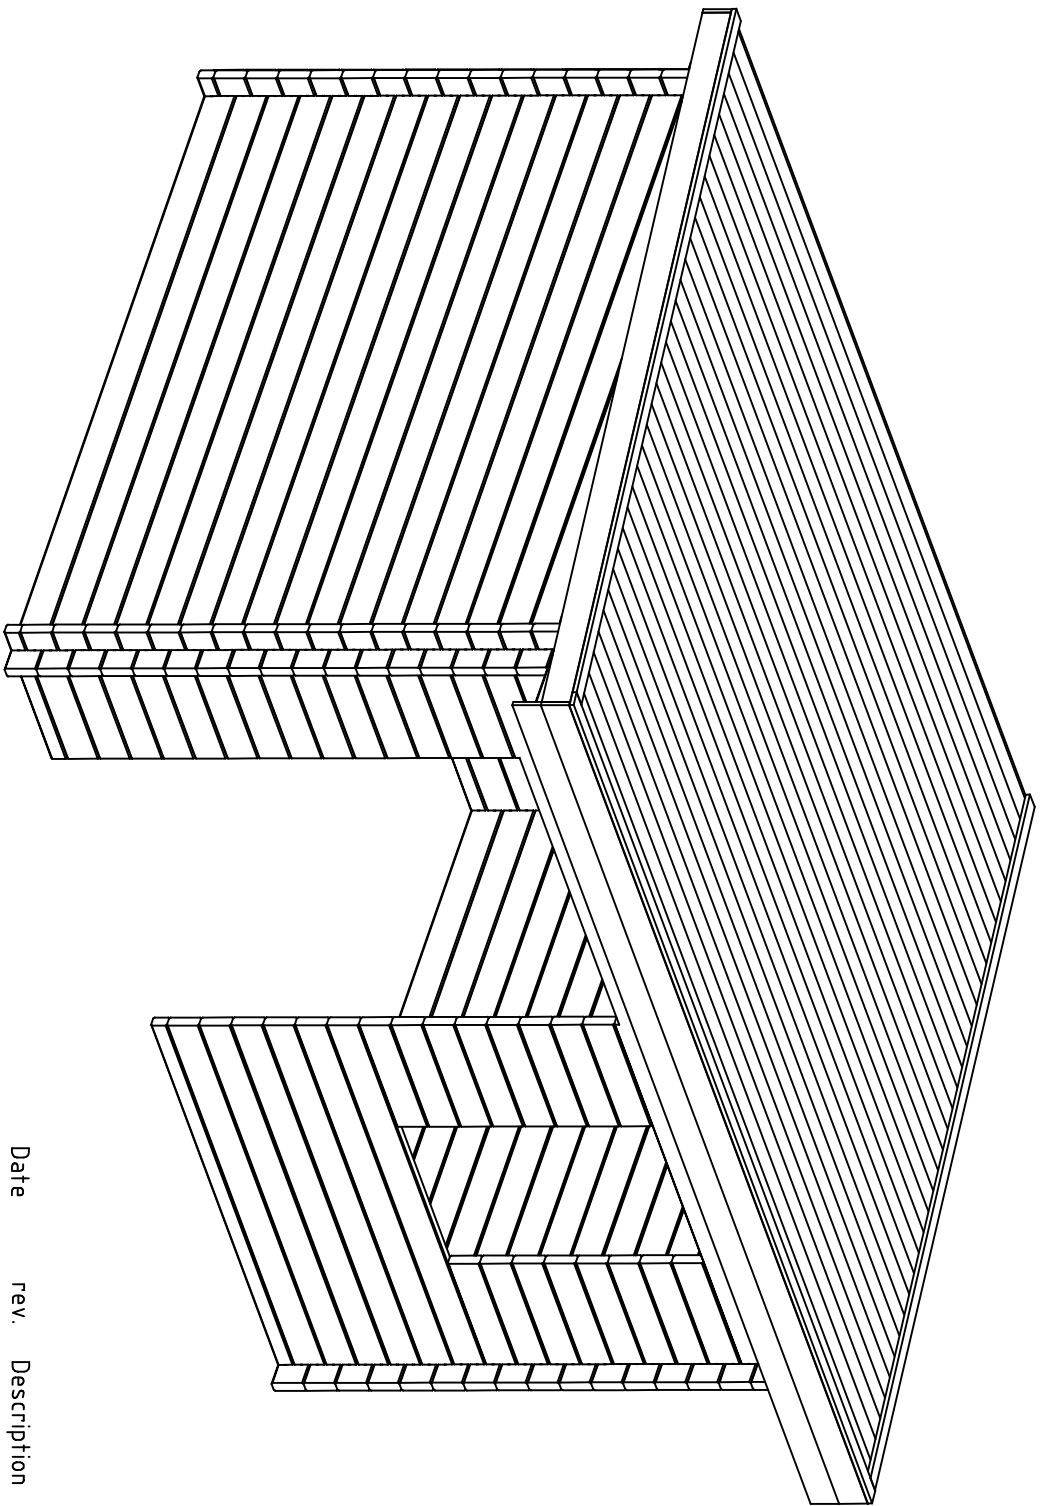
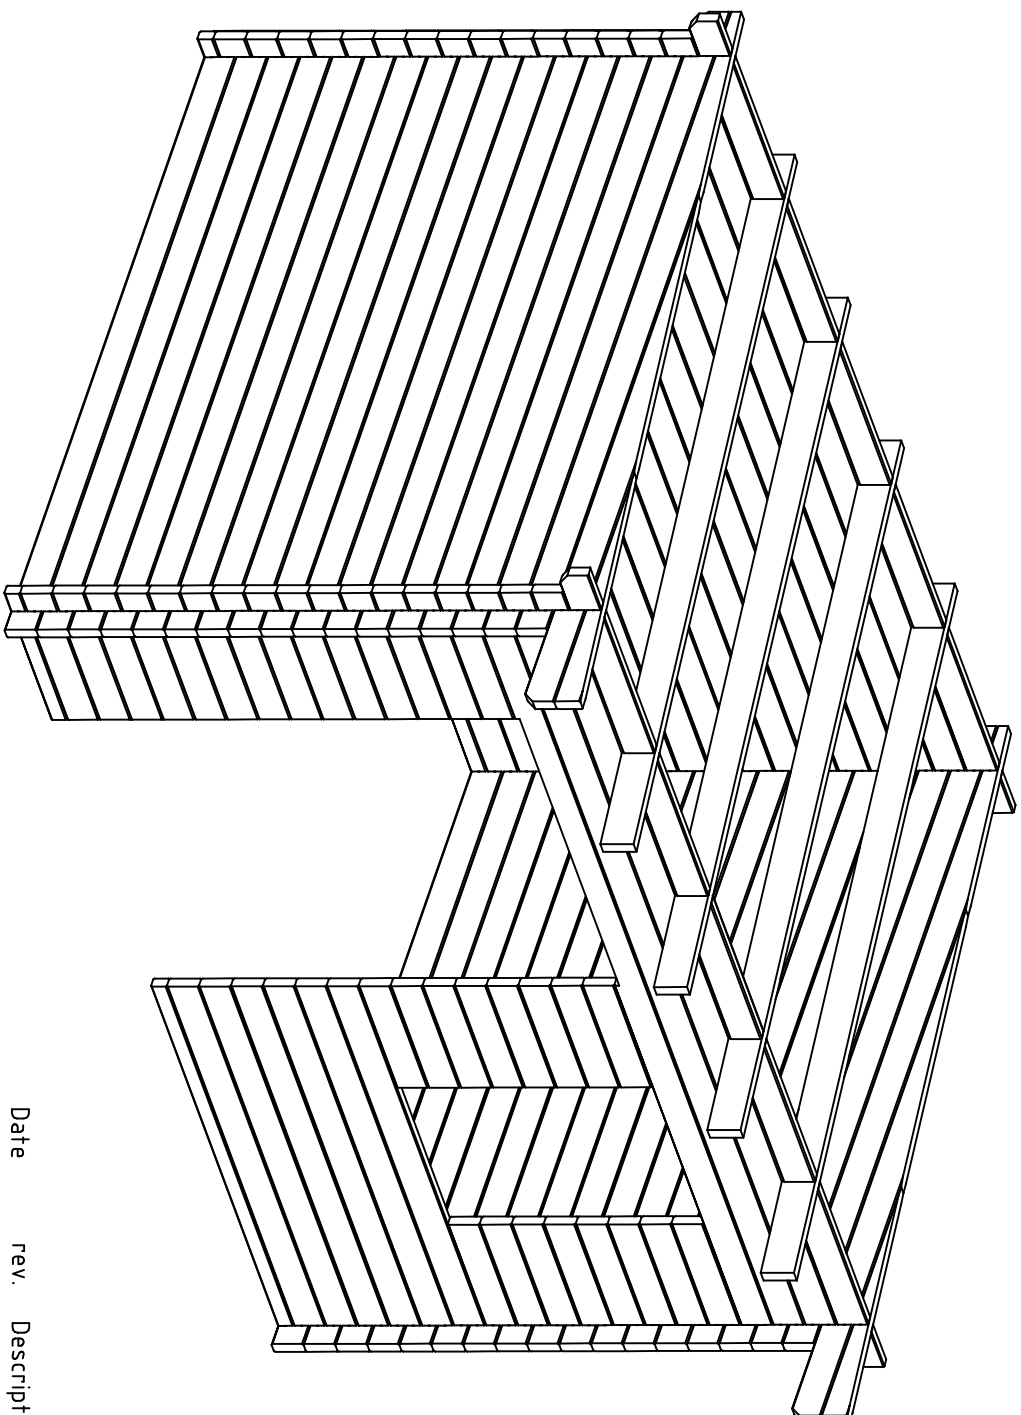





Date rev. Description

House	Nimes 44 ISO sans plancher		Sheet	1
Drawing	3D		Scale	
Material	44x135		Date	22.10.2018
Drawer	RP		File	Nimes 44 ISO sans plancher 3D.dwg





Date rev. Description




House	Nimes 44, ISO sans plancher		Sheet	2
Drawing	3D		Scale	
Material	44x135		Date	22.10.2018
Drawer	RP	File	Nimes 44, ISO sans plancher 3D.dwg	

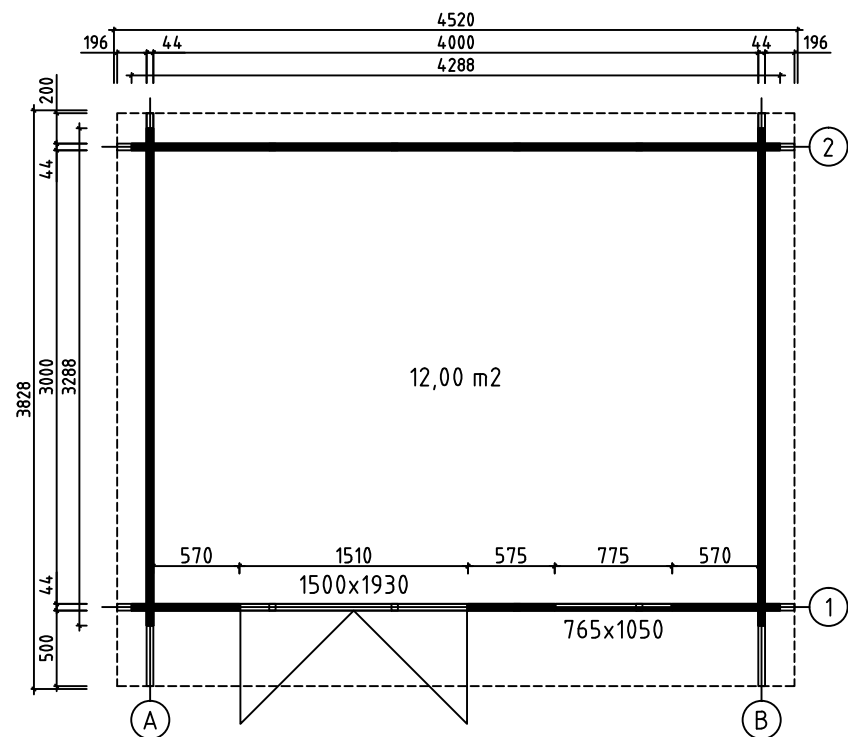



House	Nimes 44 ISO sans plancher	Sheet	3
Drawing	GROUNDPLAN	Scale	1:50
Material	44x135	Date	22.10.2018
Drawer	RP	File	Nimes 44 ISO sans plancher.dwg

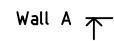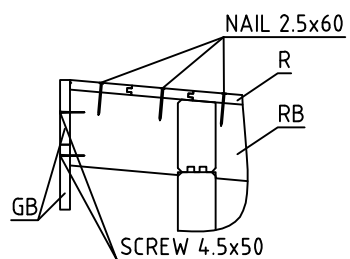



House	Nimes 44 ISO sans plancher	Sheet	4
Drawing	WALL A	Scale	1:50
Material	44x135	Date	22.10.2018
Drawer	RP	File	Nimes 44 ISO sans plancher.dwg














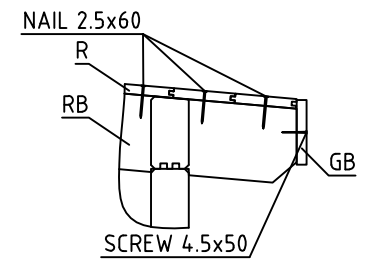
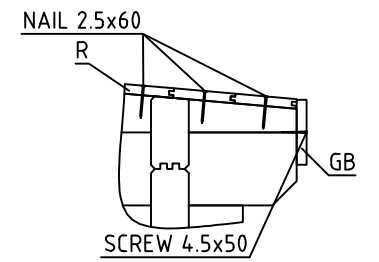
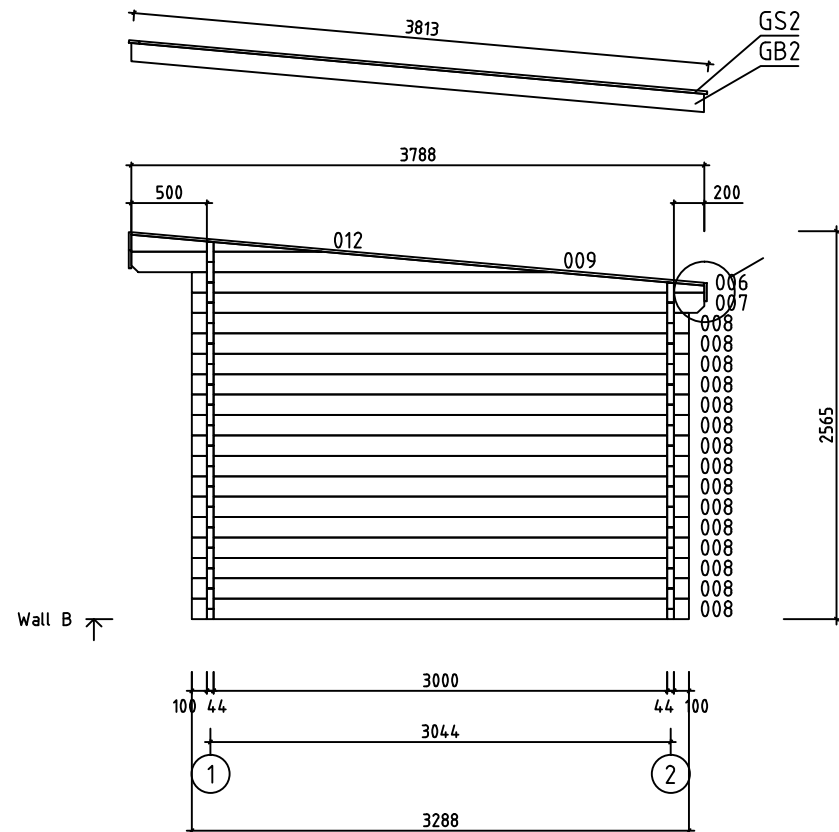






House	Nimes 44 ISO sans plancher	Sheet	5
Drawing	WALL B	Scale	1:50
Material	44x135	Date	22.10.2018
Drawer	RP	File	Nimes 44 ISO sans plancher.dwg

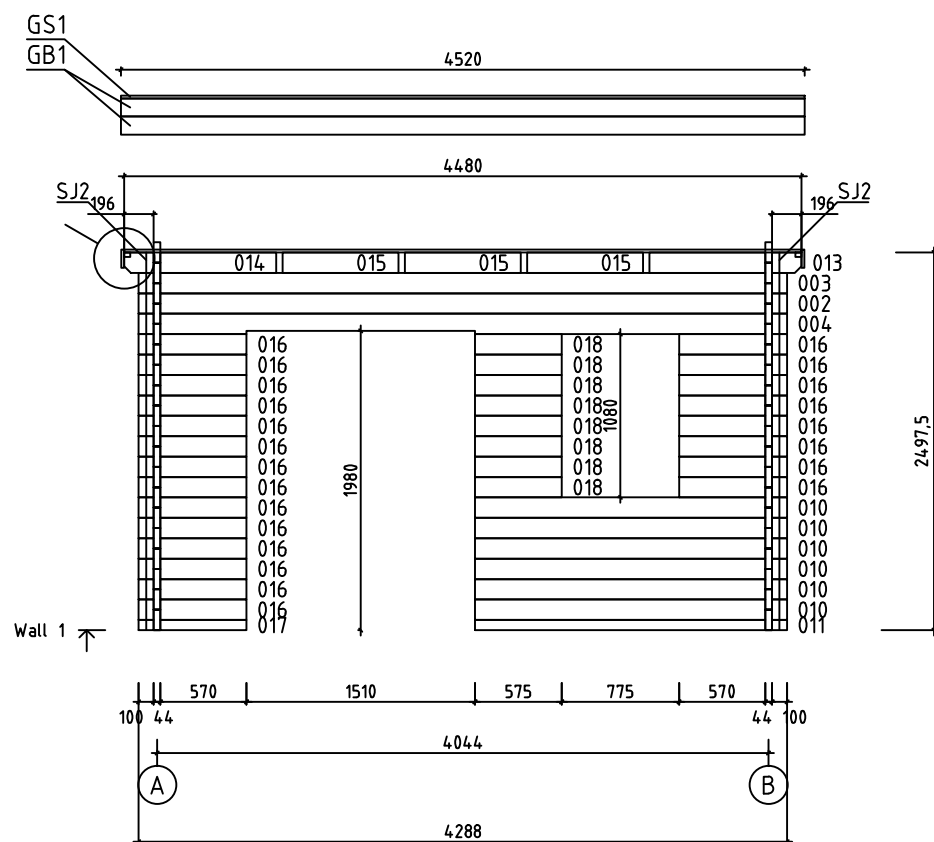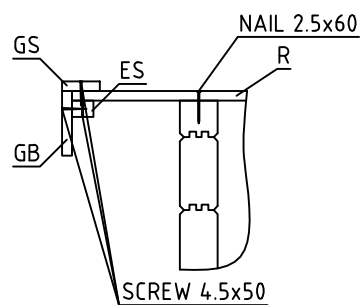

House	Nimes 44 ISO sans plancher	Sheet	6
Drawing	WALL 1	Scale	1:50
Material	44x135	Date	22.10.2018
Drawer	RP	File	Nimes 44 ISO sans plancher.dwg

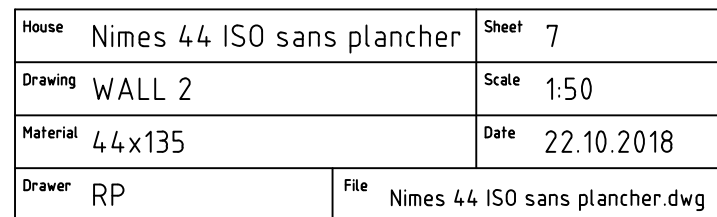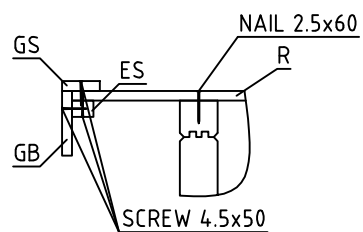

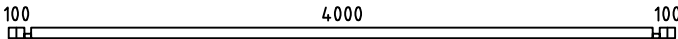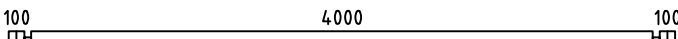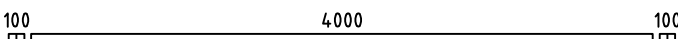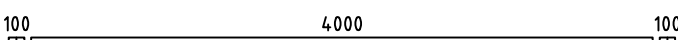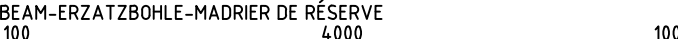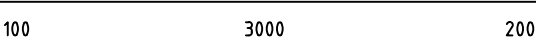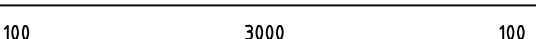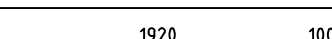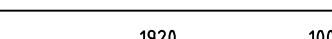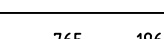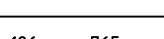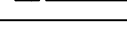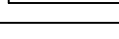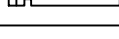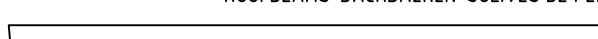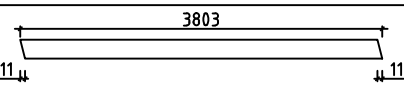Pos	Specification-Bestimmung-Spécification	PCS	Profile (mm)	L (mm)		
001		1	44x68	4288		
002		15	44x135	4288		
003		2	44x135	4288		
004		1	44x135	4288		
005	SPARE BEAM-ERZATZBOHLE-MADRIER DE RÉSERVE 	1	44x135	4288		
007		2	44x135	3388		
008		30	44x135	3288		
010		6	44x135	2064		
011		1	44x68	2064		
013		2	44x135	1005		
014		2	44x135	1005		
015		6	44x135	766		
016		22	44x135	714		
017		1	44x68	714		
018		8	44x135	575		
WA-1 WB-1		2	44x382	3788		
HB	HIT BLOCK-SCHLAGHÖLZER-MADRIERS D'ASSEMBLAGE 	2	44x135	300		
RB1	ROOFBEAMS-DACHBALKEN-SOLIVES DE PLAFOND 	4	43x140	3815		
R1	ROOFBOARD-DACHBRETT-VOLIGES  or-oder-ou	34+1 44+1	18x114 18x88	4480		
GB1	GABLE BOARD-GIEBELBLENDE-PLANCHE DE RIVE 	3	18x120	4520		
GB2	GABLE BOARD-GIEBELBLENDE-PLANCHE DE RIVE 	2	18x120	3803		
GS1	ROOF FELT FILLET-GIEBELLEISTE-BAGUETTES POUR FIXER LES PLANCHES DE RIVE 	1	18x70	4520		
GS2	ROOF FELT FILLET-GIEBELLEISTE-BAGUETTES POUR FIXER LES PLANCHES DE RIVE 	2	18x70	3770		
ES1	EAVE SLAT-TRAUFENLEISTE-BAGUETTES POUR FIXER LES LATTES SOUS VOLIGES 	2	30x40	3010		
House	Nimes 44 ISO sans plancher	Material	File	Nimes 44 ISO sans plancher.dwg	Sheet	8

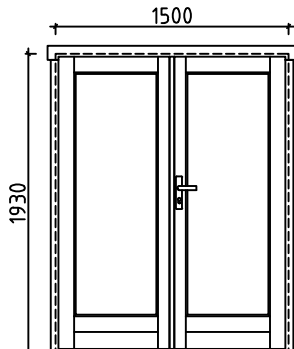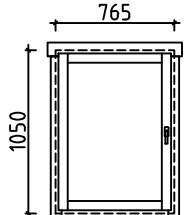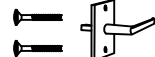 Pos	Specification-Bestimmung-Spécification			PCS	Profile (mm)	L (mm)
ES2	EAVE SLAT-TRAUFENLEISTE-BAGUETTES POUR FIXER LES LATTES SOUS VOLIGES			2	30x40	500
ES3	EAVE SLAT-TRAUFENLEISTE-BAGUETTES POUR FIXER LES LATTES SOUS VOLIGES			2	30x40	200
SJ1	SCREW JOINT-GEWINDESTANGE -TIGES FILETÉS			2	M10	2260
SJ2	SCREW JOINT-GEWINDESTANGE -TIGES FILETÉS			2	M10	2530
	NAIL-NAGEL-CLOUS FOR-FÜR-POUR	COATING FOR ROOF-BESCHICHTUNG FÜR DACH-REVÊTEMENT DE TOIT		270	Ø2.5	20
	NAIL-NAGEL-CLOUS FOR-FÜR-POUR	R1		270	Ø2.5	60
	SCREWS-SCHRAUBEN-VIS FOR-FÜR-POUR	GB1, GB2, GS1, GS2, ES1, ES2, ES3		80	Ø4.5	50
	SCREWS-SCHRAUBEN-VIS FOR-FÜR-POUR	013, 014, 015 WA-1, WB-1, RB1		40	Ø6.0	160
	COATING FOR ROOF-BESCHICHTUNG FÜR DACH-REVÊTEMENT DE TOIT			2,0	R = 15m	
	DOUBLED DOOR-DOPPELTÜR-DOUBLE PORTE (right-rechts-droit) AST_ISO_PL P			1	1500	1930
				    	1 1 1 1 6	
	WINDOW-FENSTER-FENÊTRE (left-links-gauche) AST_ISO_KP_AL_PL V			1	765	1050
				  	1 1 1	
House	Nimes 44 ISO sans plancher	Material	File	Nimes 44 ISO sans plancher.dwg	Sheet	9

#001	2	4288	1
#002	1,2	4288	15
#003	1,2	4288	2
#004	1	4288	1
#005		4288	1
#006	A,B	3388	2
#007	A,B	3388	2
#008	A,B	3288	30
#009	A,B	2783	2
#010	1	2064	6
#011	1	2064	1
#012	A,B	1261	2
#013	1,2	1005	2
#014	1,2	1005	2
#015	1,2	766	6
#016	1	714	22
#017	1	714	1
#018	1	575	8