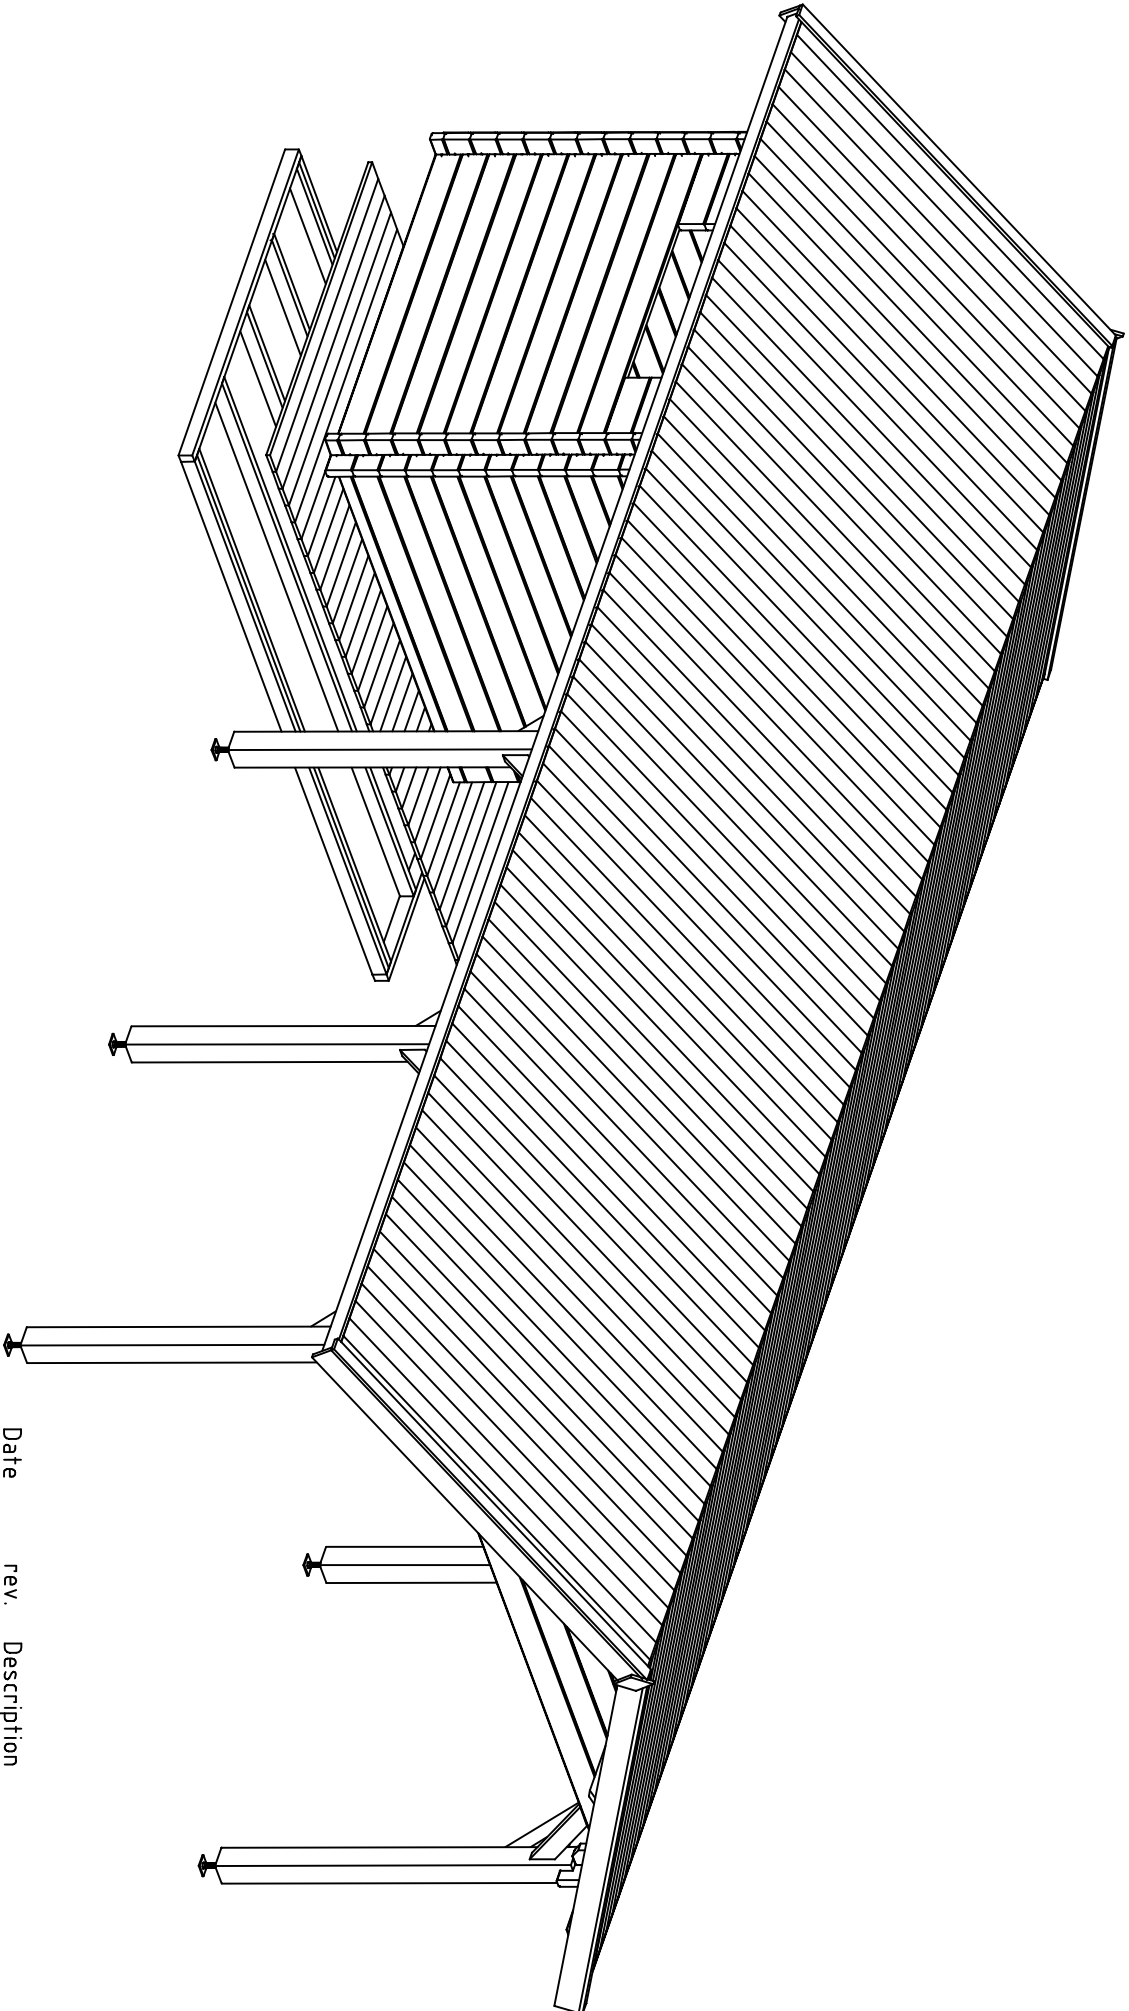
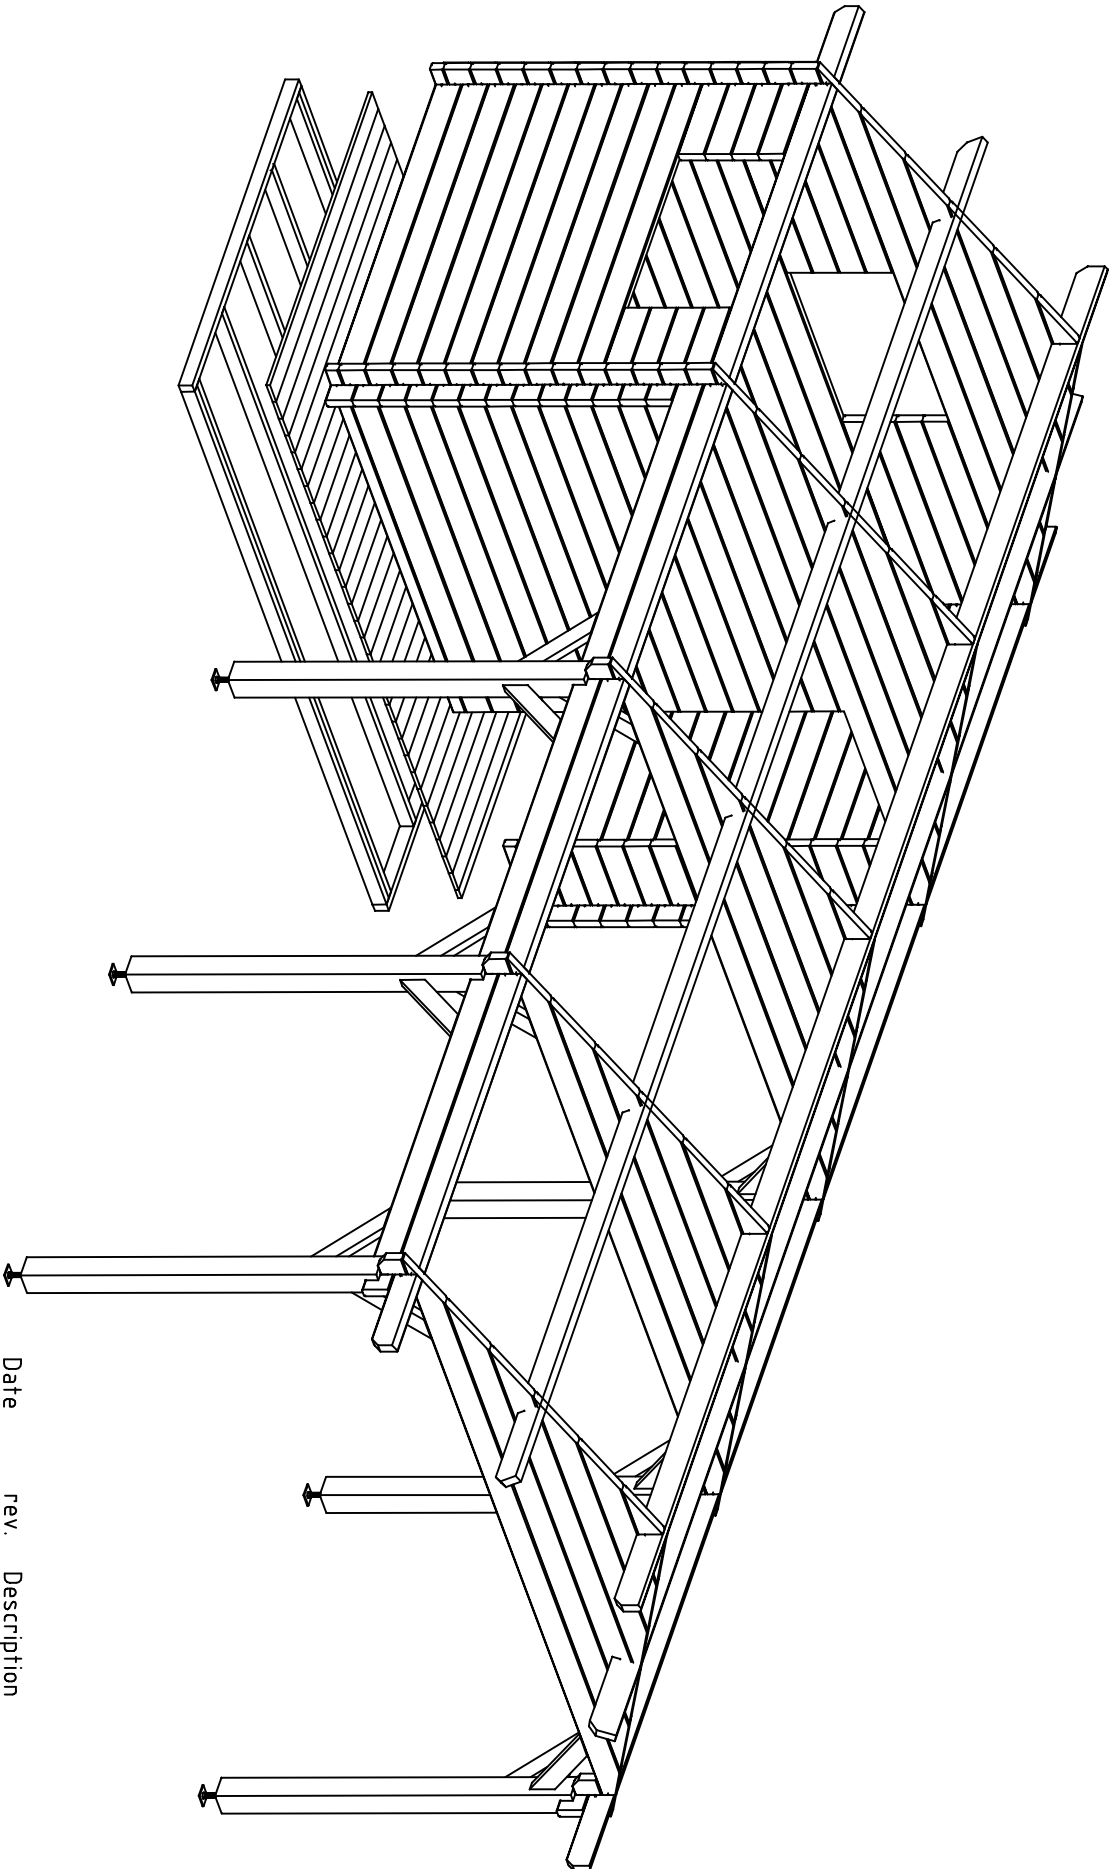





Date rev. Description

House	Carport Trouville 4,4 ISO		Sheet	1
Drawing	3D Plan		Scale	
Material	4,4x135		Date	09.06.2017
Drawer	RP		File	Carport Trouville 4,4 ISO 3D.dwg






Date rev. Description

House	Carport Trouville 44 ISO		Sheet	2
Drawing	3D Plan		Scale	
Material	44x135		Date	09.06.2017
Drawer	RP		File	Carport Trouville 44 ISO 3D.dwg

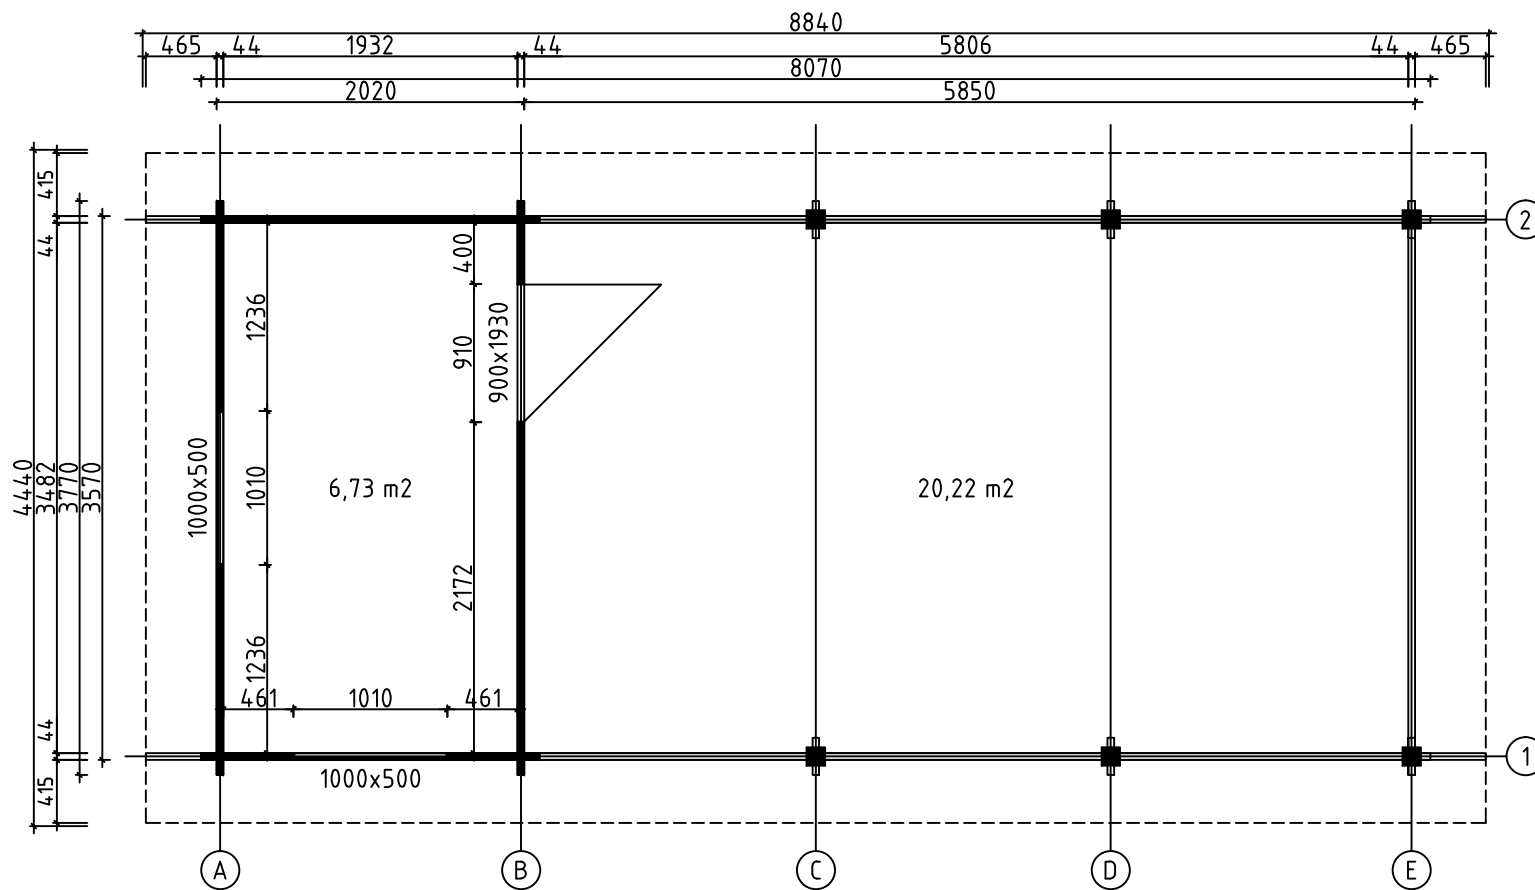


House	Carport Trouville 44 ISO	Sheet	3
Drawing	PLAN DE MASSE	Scale	1:50
Material	44x135	Date	09.06.2017
Drawer	RP	File	Carport Trouville 44 ISO.dwg

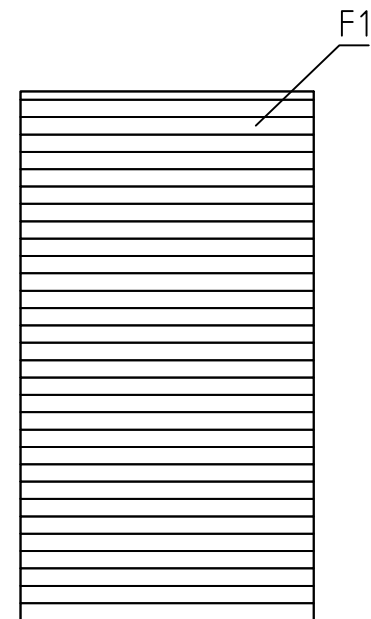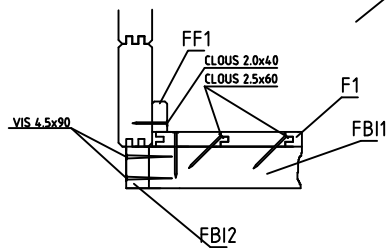
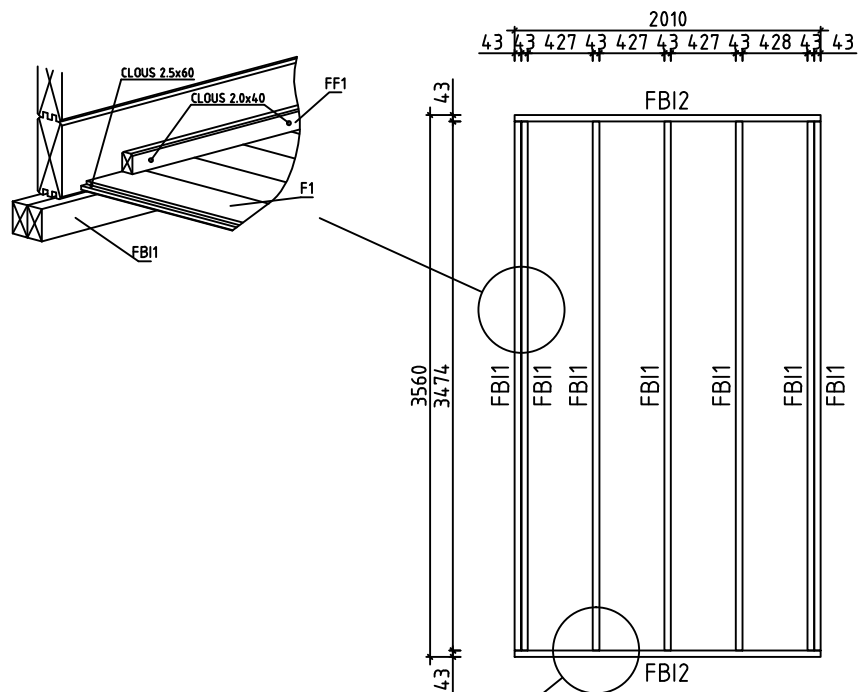


PLAN POSE PLANCHER


House	Carport Trouville 44 ISO	Sheet	4
Drawing	FONDATION	Scale	1:50
Material	43x70, 114x19	Date	09.06.2017
Drawer	RP	File	Carport Trouville 44 ISO.dwg

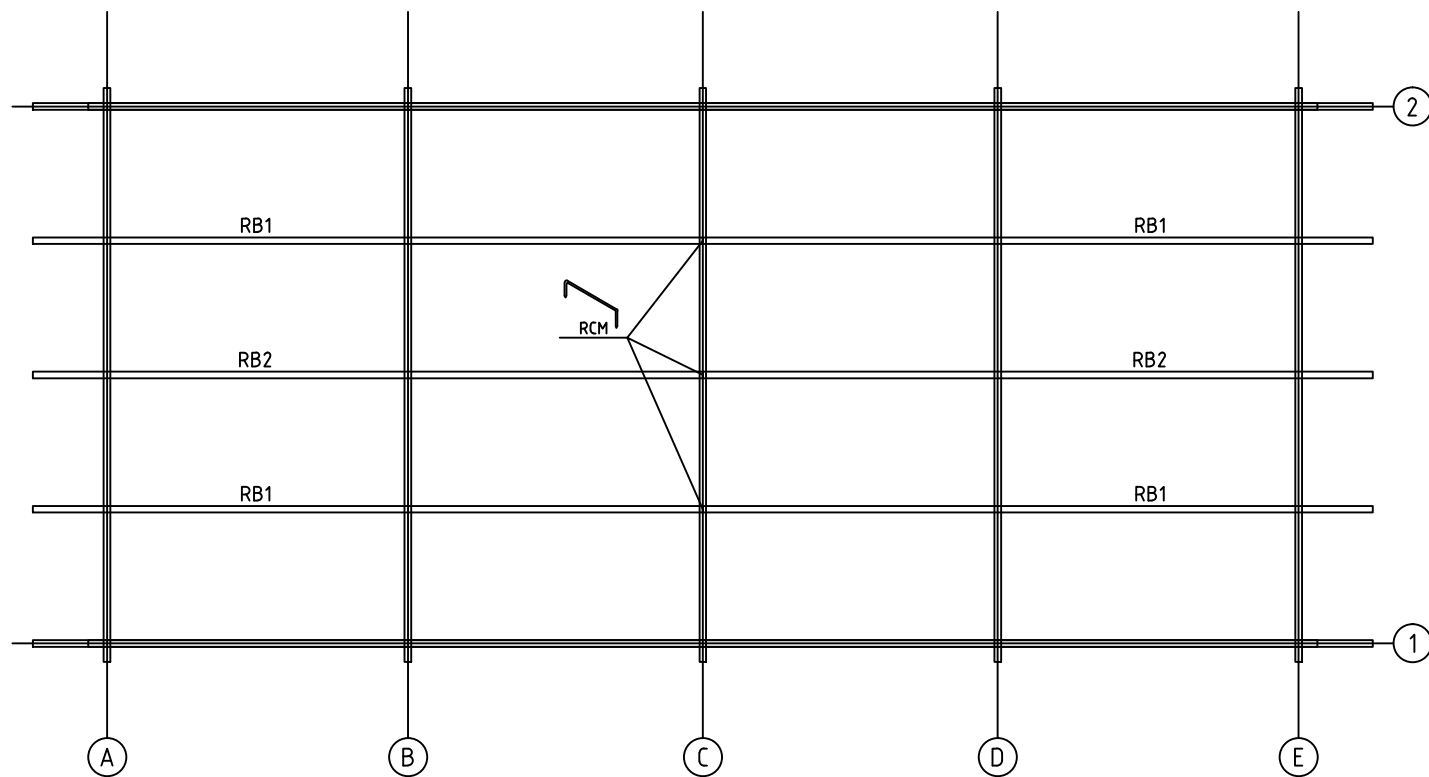


House	Carport Trouville 44 ISO	Sheet	5
Drawing	SOLIVES DE PLAFOND	Scale	1:50
Material	43x140	Date	09.06.2017
Drawer	RP	File	Carport Trouville 44 ISO.dwg

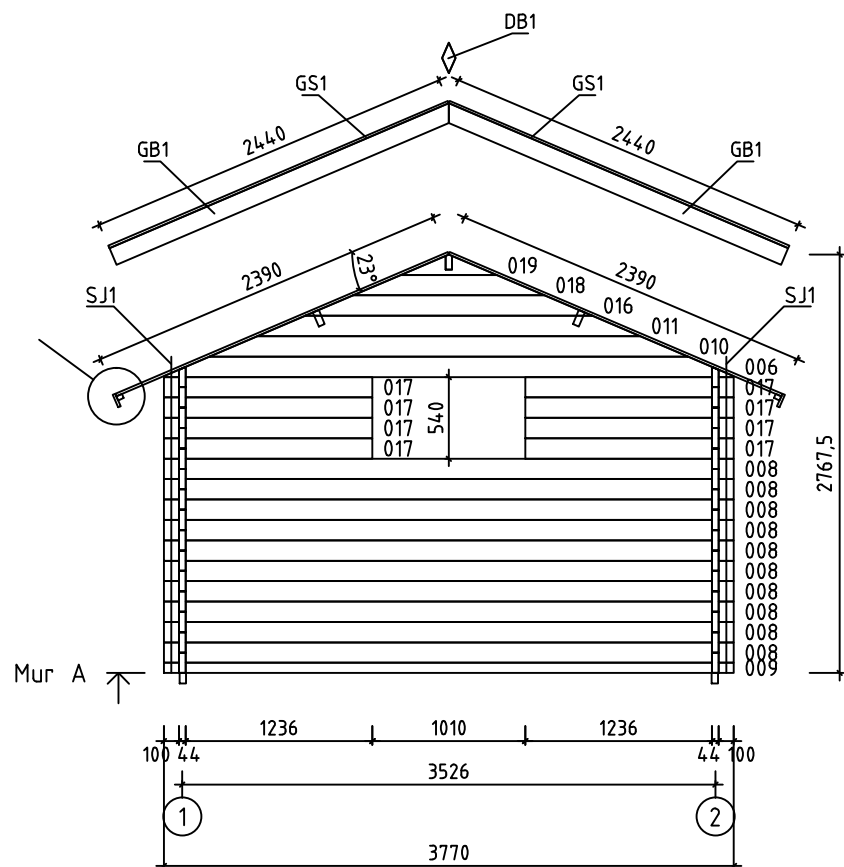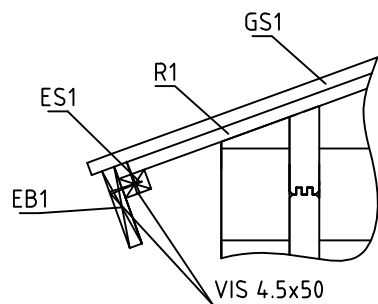


House	Carport Trouville 44 ISO	Sheet	6
Drawing	MUR A	Scale	1:50
Material	44x135	Date	09.06.2017
Drawer	RP	File	Carport Trouville 44 ISO.dwg

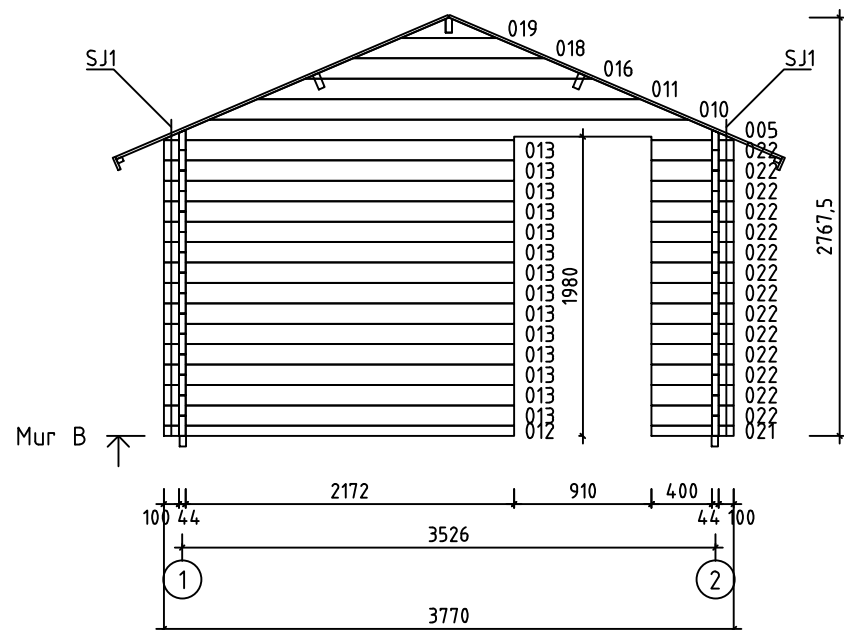


House	Carport Trouville 44 ISO	Sheet	7
Drawing	MUR B	Scale	1:50
Material	44x135	Date	09.06.2017
Drawer	RP	File	Carport Trouville 44 ISO.dwg

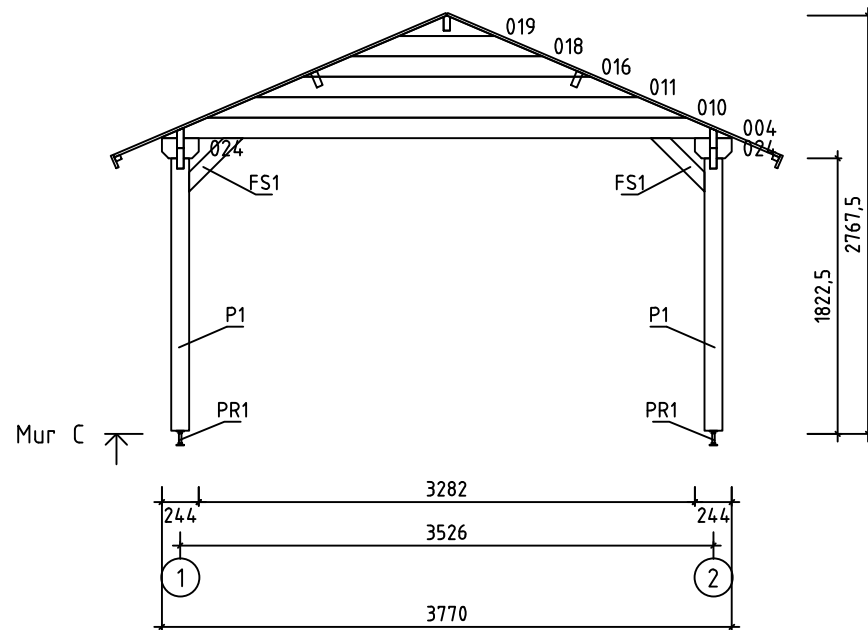


House	Carport Trouville 44 ISO	Sheet	8
Drawing	MUR C	Scale	1:50
Material	44x135	Date	09.06.2017
Drawer	RP	File	Carport Trouville 44 ISO.dwg

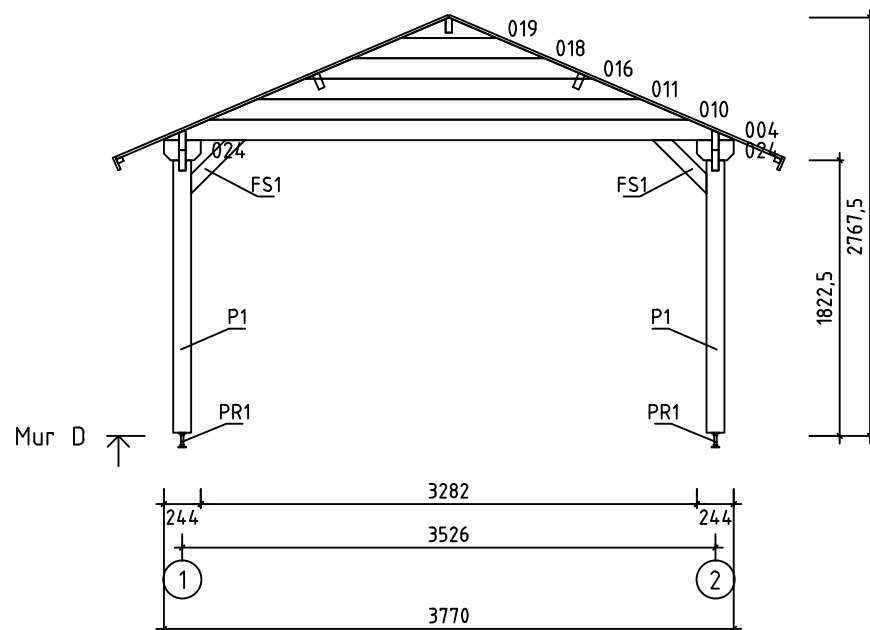


House	Carport Trouville 44 ISO	Sheet	9
Drawing	MUR D	Scale	1:50
Material	44x135	Date	09.06.2017
Drawer	RP	File	Carport Trouville 44 ISO.dwg

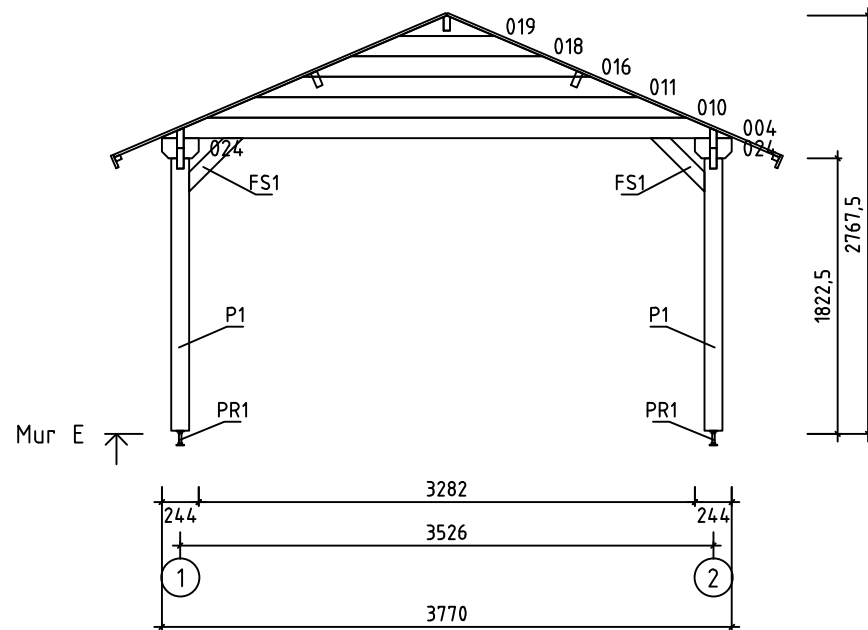


















House	Carport Trouville 44 ISO	Sheet	10
Drawing	MUR E	Scale	1:50
Material	44x135	Date	09.06.2017
Drawer	RP	File	Carport Trouville 44 ISO.dwg


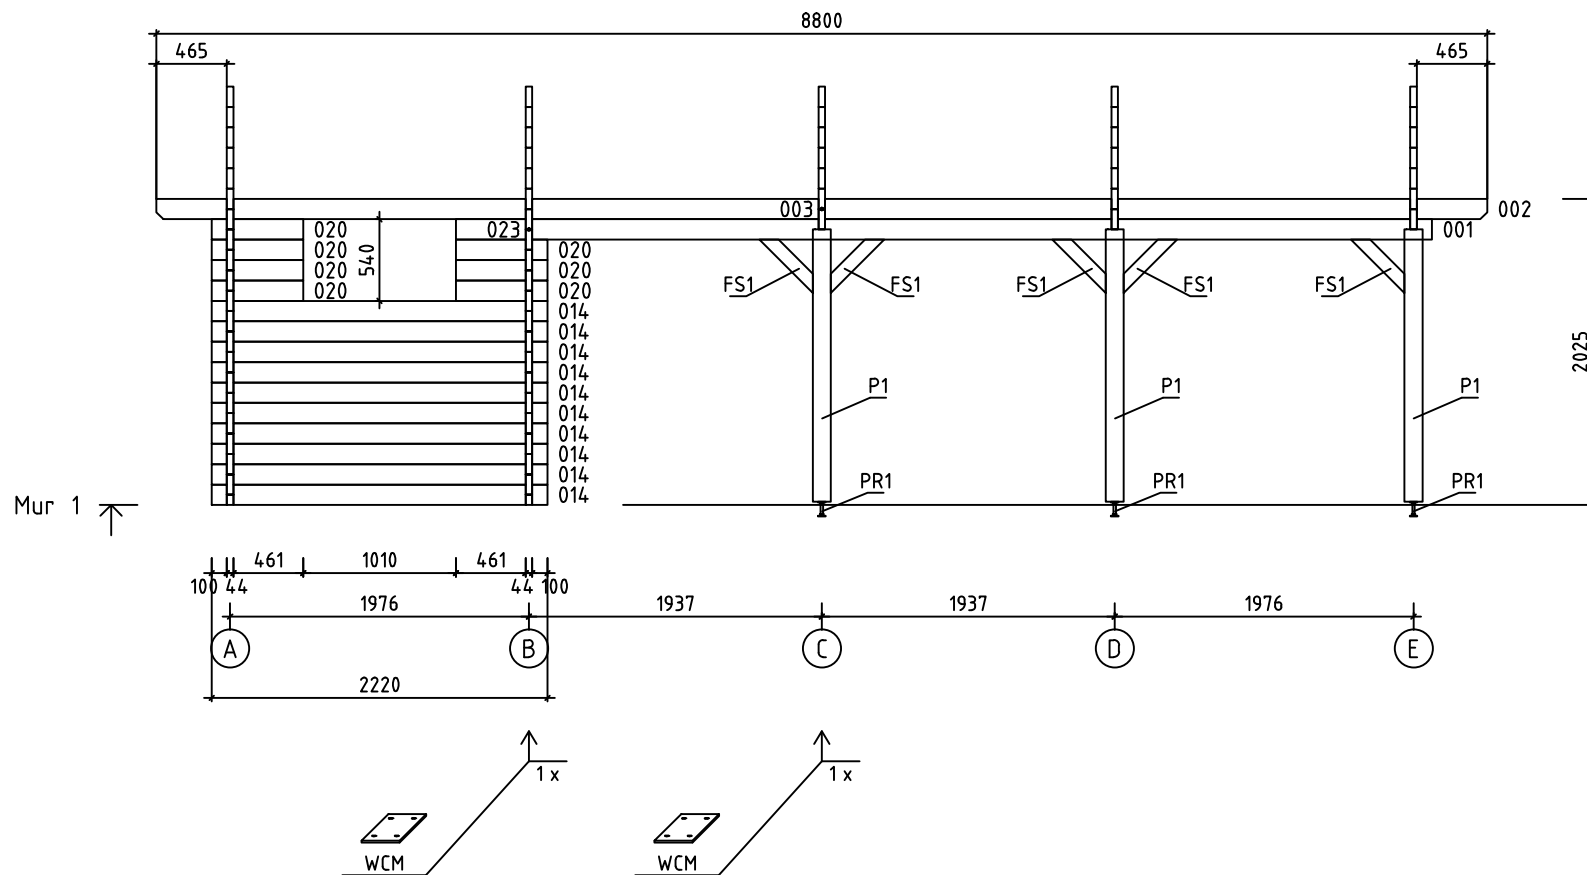






House	Carport Trouville 44 ISO	Sheet	11
Drawing	MUR 1	Scale	1:50
Material	44x135	Date	09.06.2017
Drawer	RP	File	Carport Trouville 44 ISO.dwg

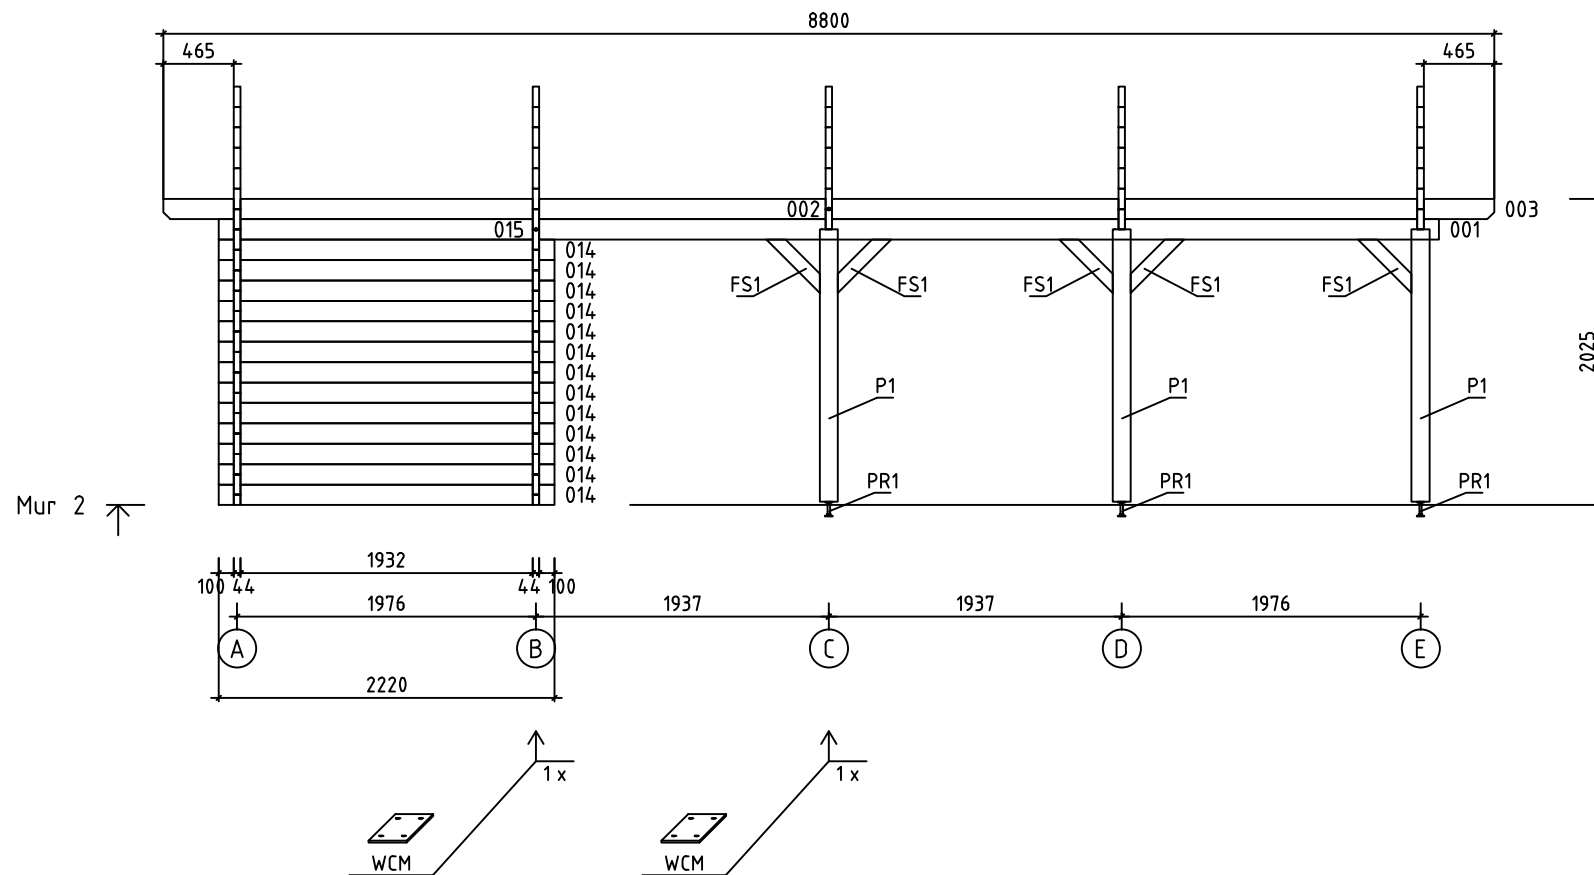

House	Carport Trouville 44 ISO	Sheet	12
Drawing	MUR 2	Scale	1:50
Material	44x135	Date	09.06.2017
Drawer	RP	File	Carport Trouville 44 ISO.dwg

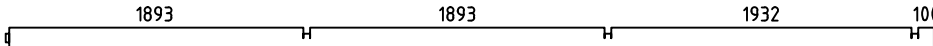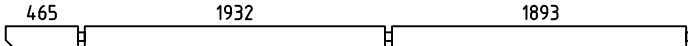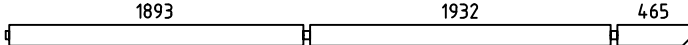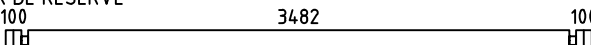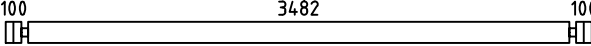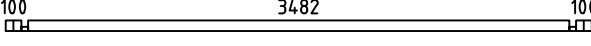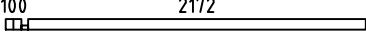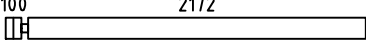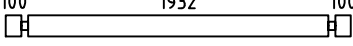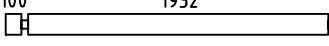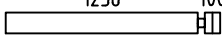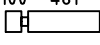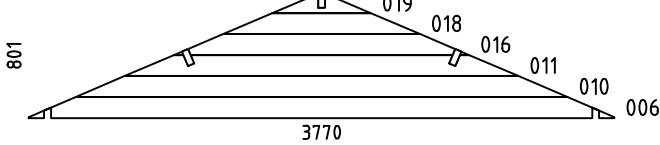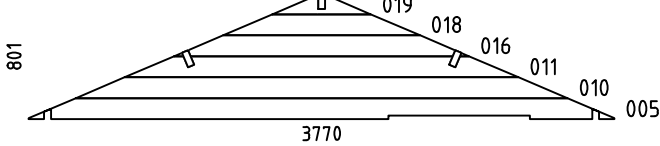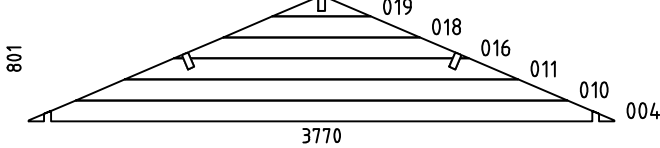  Pos	Spécification	PZS	Profile (mm)	L (mm)	
001		2	44x135	5972	
002		2	44x135	4400	
003		2	44x135	4400	
007	MADRIER DE RÉSERVE 	1	44x135	3770	
008		10	44x135	3770	
009		1	44x68	3770	
012		1	44x68	2316	
013		14	44x135	2316	
014		23	44x135	2220	
015		1	44x135	2098	
017		8	44x135	1380	
020		7	44x135	605	
021		1	44x68	544	
022		14	44x135	544	
023		1	44x135	483	
024		6	44x135	244	
WA-1		1	44x801	3770	
WB-1		1	44x801	3770	
WC-1 WD-1 WE-1		3	44x801	3770	
HB	MADRIERS D'ASSEMBLAGE 	2	44x135	300	
FBI1	POUTRES DE FONDATION IMPRÉGNÉS  IMM	7	43x70	3474	
FBI2	POUTRES DE FONDATION IMPRÉGNÉS  IMM	2	43x70	2010	
House Carport Trouville 44 ISO		Material		File Carport Trouville 44 ISO.dwg	Sheet 13

 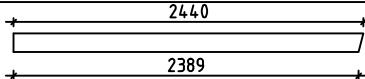Pos	Spécification	PZS	Profile (mm)	L (mm)
FS1		16	43x90	500
P1	POST 	6	120x120	1800
RB1	1893 SOLIVES DE PLAFOND 1932 465 	4	43x140	4400
RB2	1893 SOLIVES DE PLAFOND 1932 465 	2	43x140	4400
F1	PLANCHER  ou 	31+1 41+1	18x114 18x88	1925
R1	VOLIGES  ou 	156+2 202+2	18x114 18x88	2390
FF1	BAGUETTE DE FINITION DE PLANCHER 		18x35	11 m
GB1	PLANCHE DE RIVE 	4	18x120	2440
GS1	BAGUETTES POUR FIXER LES PLANCHES DE RIVE 	4	18x70	2440
EB1	LATTES SOUS VOLIGES 	6	18x90	2933
ES1	BAGUETTES POUR FIXER LES LATTES SOUS VOLIGES 	6	30x40	2933
DB1	ELÉMENTS DE DÉCORATION 	2	18x90	200
WCM	PATTE D'ASSEMBLAGE 	4	25	25
RCM	CONNECTEUR MÉTALLIQUE POUR SOLIVES DE PLAFOND 	3	ø6	200
PR1	POST RÉGULATEUR 	6		
SJ1	TIGES FILETÉS 	4	øM10	2000
	CLOUS POUR FF1 	30	ø2.0	40
	CLOUS POUR F1, R1 	820	ø2.5	60
	CLOUS POUR LE REVÊTEMENT DE TOIT 	700	ø2.5	20
	VIS POUR WCM 	16	ø3.5	35
	VIS POUR GB1, GS1, EB1, ES1, DB1, P1 	120	ø4.5	50
	VIS POUR 009, 012, 021 FBI1, FBI2, FS1 	70	ø4.5	90
	VIS POUR RB1, RB2 WA-1, WB-1, WC-1, WD-1, WE-1 	80	ø6.0	160
	REVÊTEMENT DE TOIT R = 15m 	6,0		
House Carport Trouville 44 ISO		Material	File Carport Trouville 44 ISO.dwg	Sheet 14

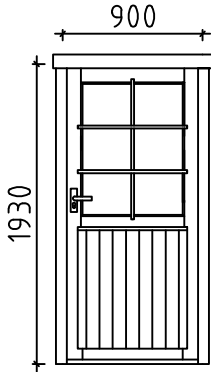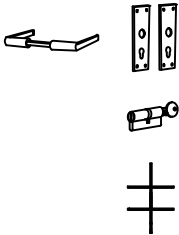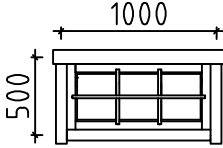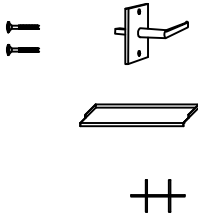Pos	Spécification	PZS	Profile (mm)	L (mm)	
	PORTE (droit) ORT_ECO 	P  1 1 1 1	900	1930	
	FENÊTRE (droit) ORT_ECO 	P  2 2 2 2	1000	500	
House Carport Trouville 44 ISO		Material		File Carport Trouville 44 ISO.dwg	Sheet 15

#001	1,2	5972	2
#002	1,2	4400	2
#003	1,2	4400	2
#004	C,D,E	3770	3
#005	B	3770	1
#006	A	3770	1
#007		3770	1
#008	A	3770	10
#009	A	3770	1
#010	A,B,C,D,E	3165	5
#011	A,B,C,D,E	2532	5
#012	B	2316	1
#013	B	2316	14
#014	1,2	2220	23
#015	2	2098	1
#016	A,B,C,D,E	1899	5
#017	A	1380	8
#018	A,B,C,D,E	1266	5
#019	A,B,C,D,E	633	5
#020	1	605	7
#021	B	544	1
#022	B	544	14
#023	1	483	1
#024	C,D,E	244	6