


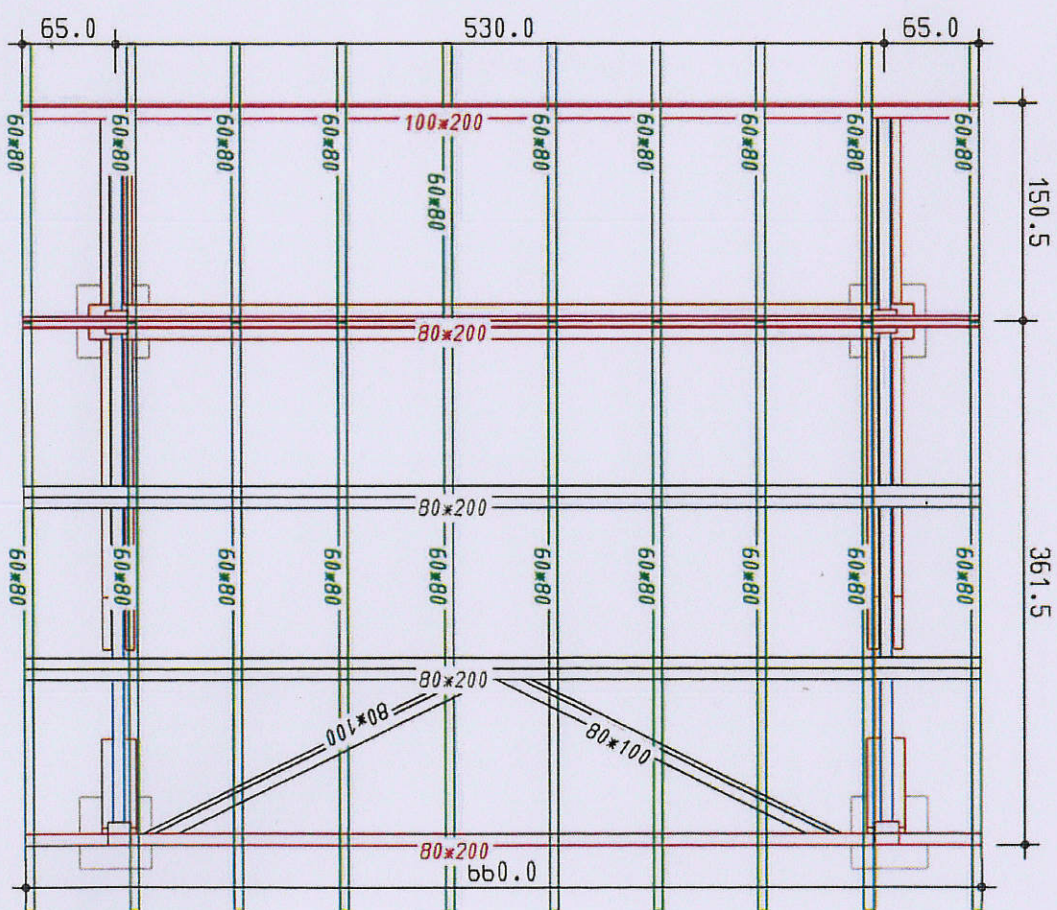


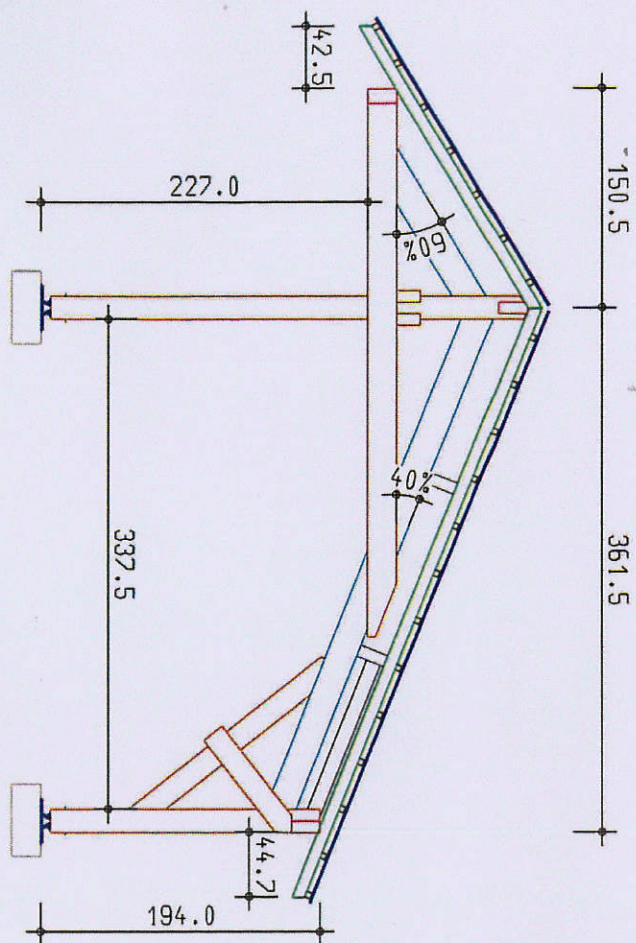

CHANTIER:	CAR PORT
VUE:	EN PLAN ET EN COUPE
ECH:	1/50
DESSINE:	Guillaume
DATE:	18/01/2016

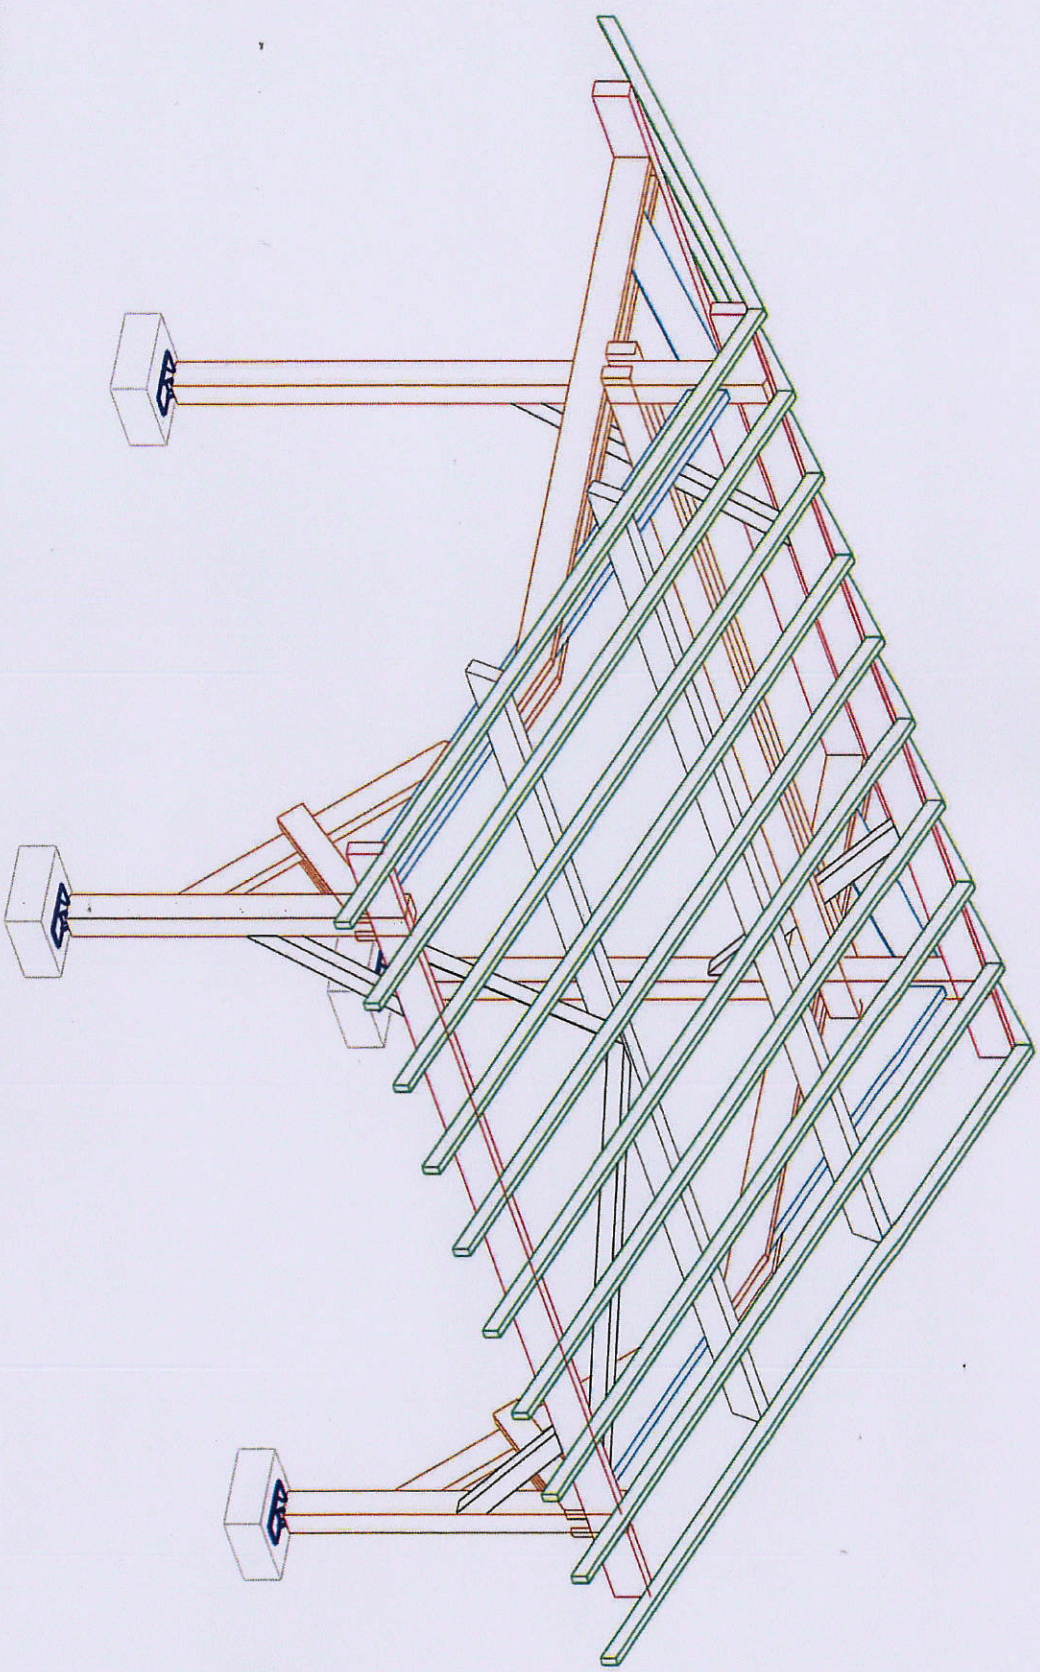

CHANTIER:	CAR PORT	DATE: 18/01/2016
VUE:	AXONOMETRIE	
ECH:		
DESSINE:	Guillaume	

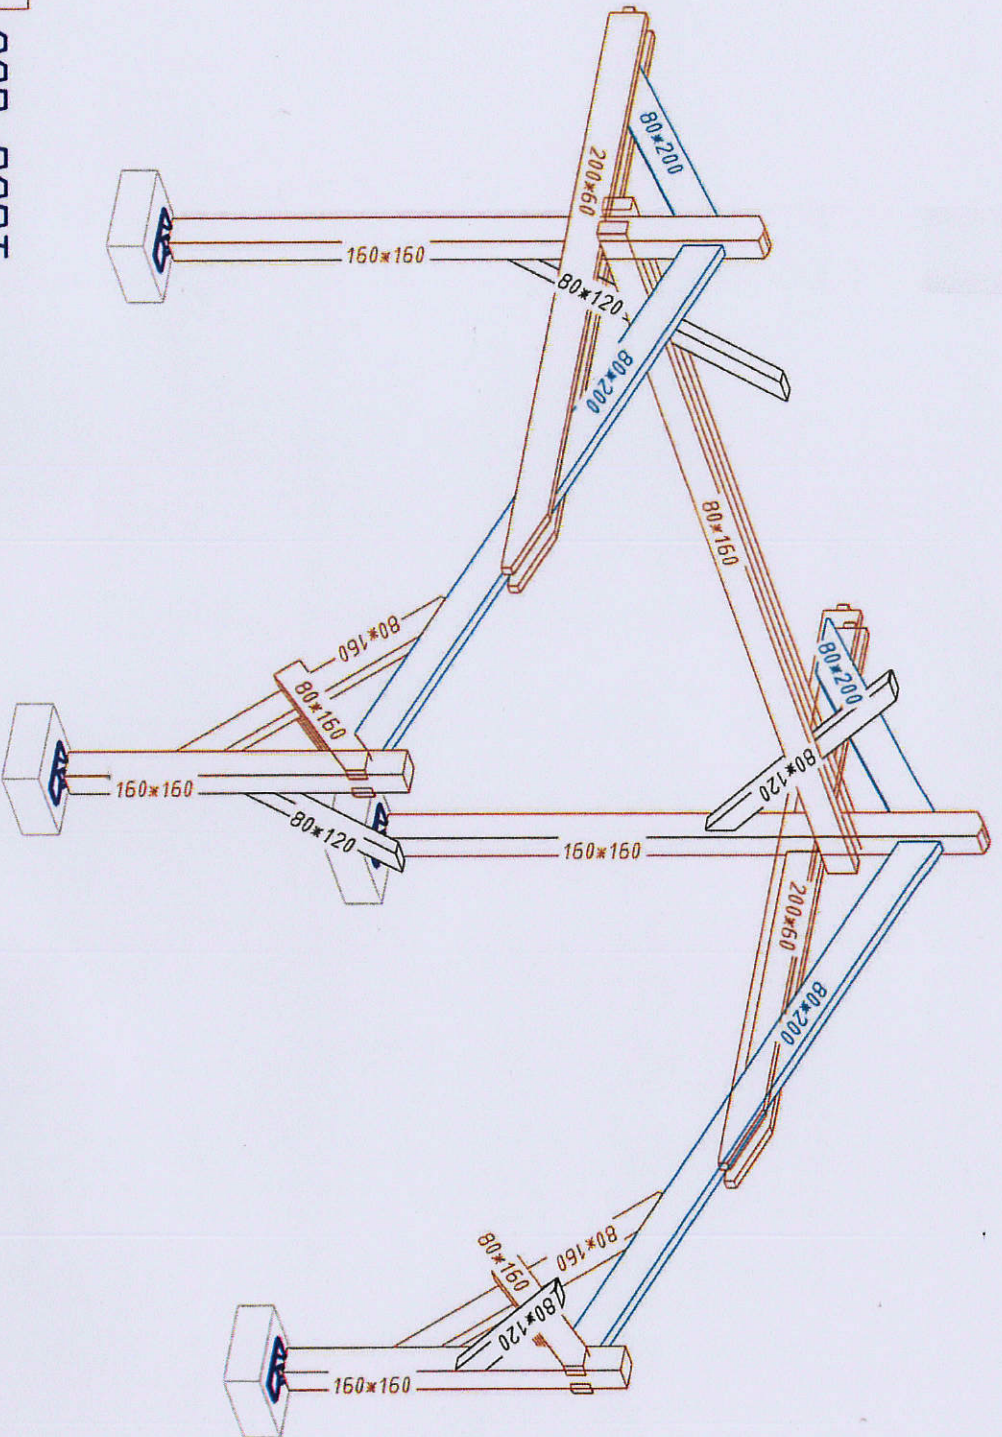

CHANTIER:	CAR PORT
VUE:	AXONOMETRIE
ECH:	
DESSINE:	Guillaume
DATE:	18/01/2016