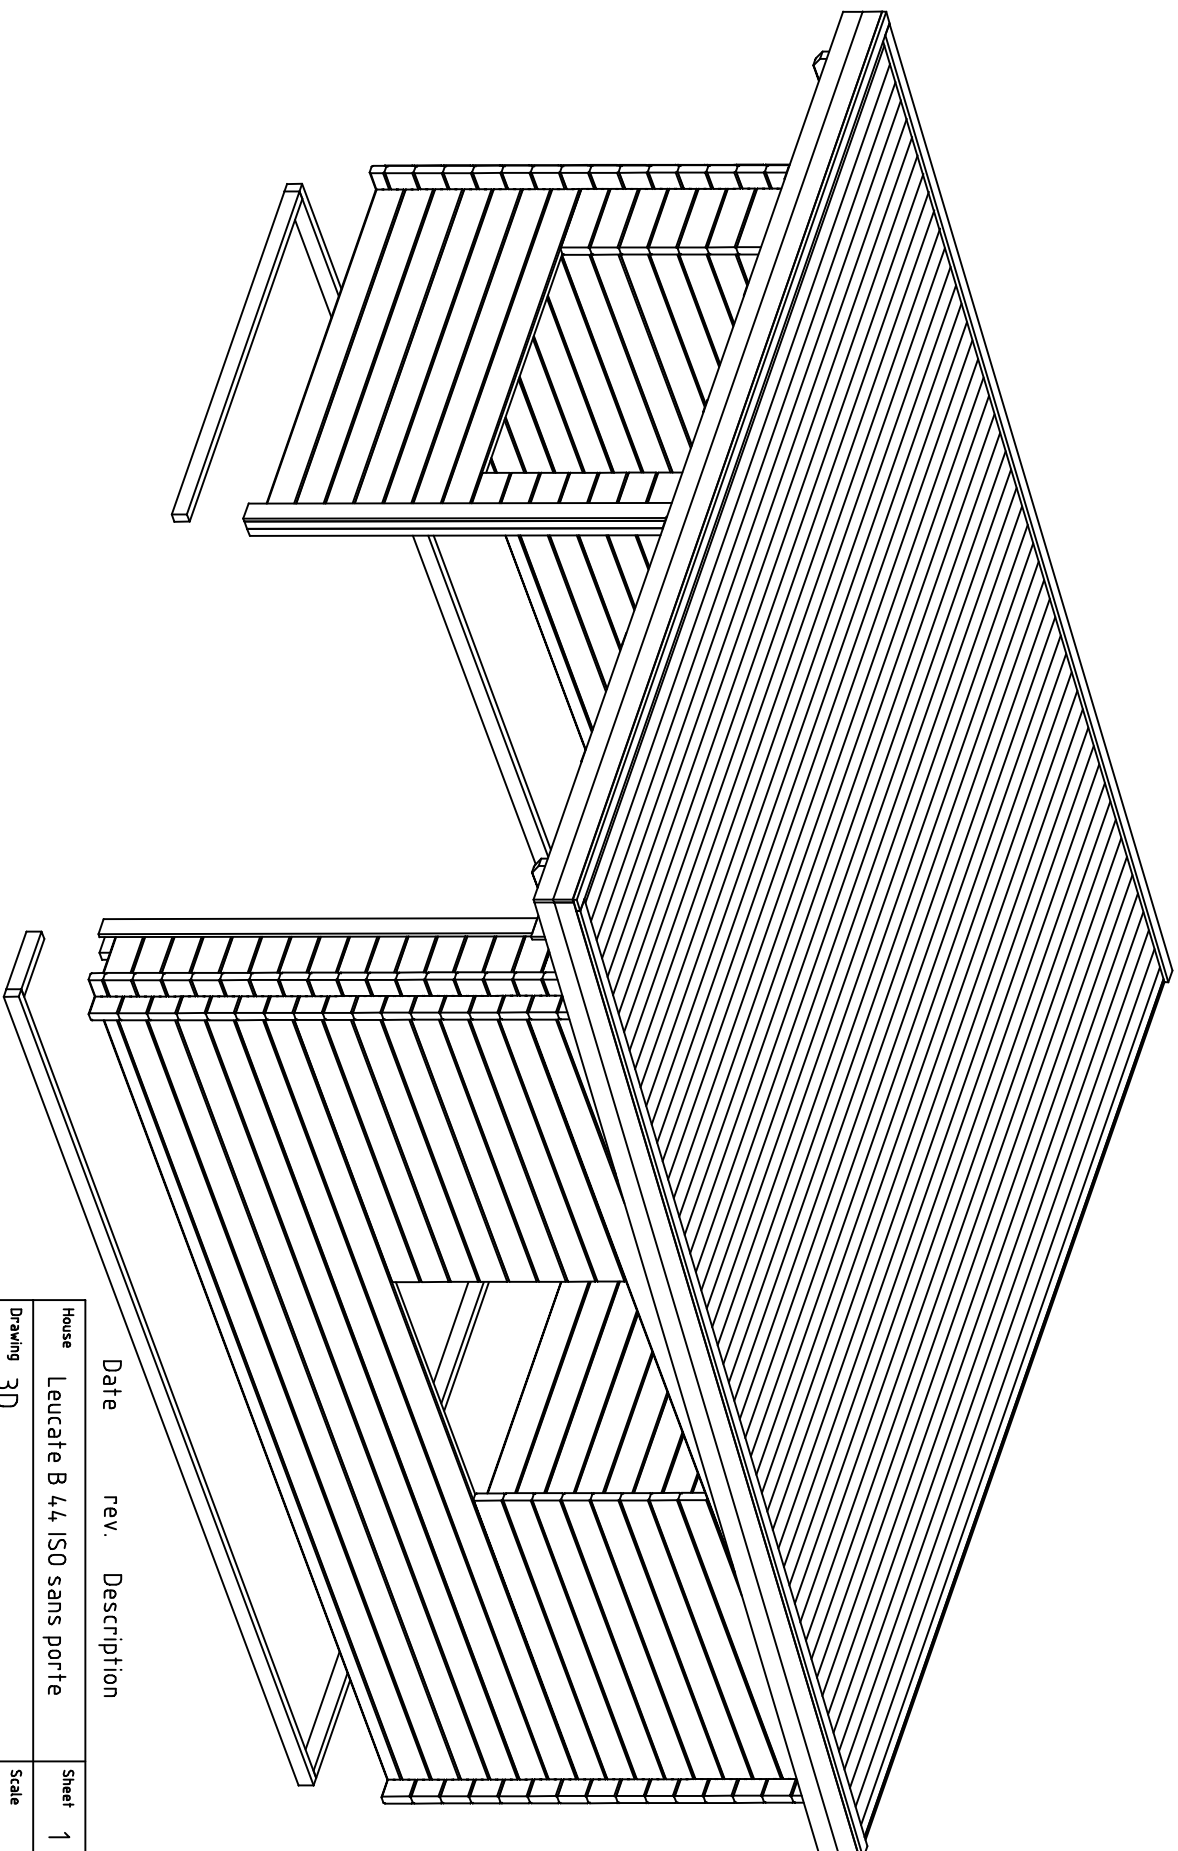




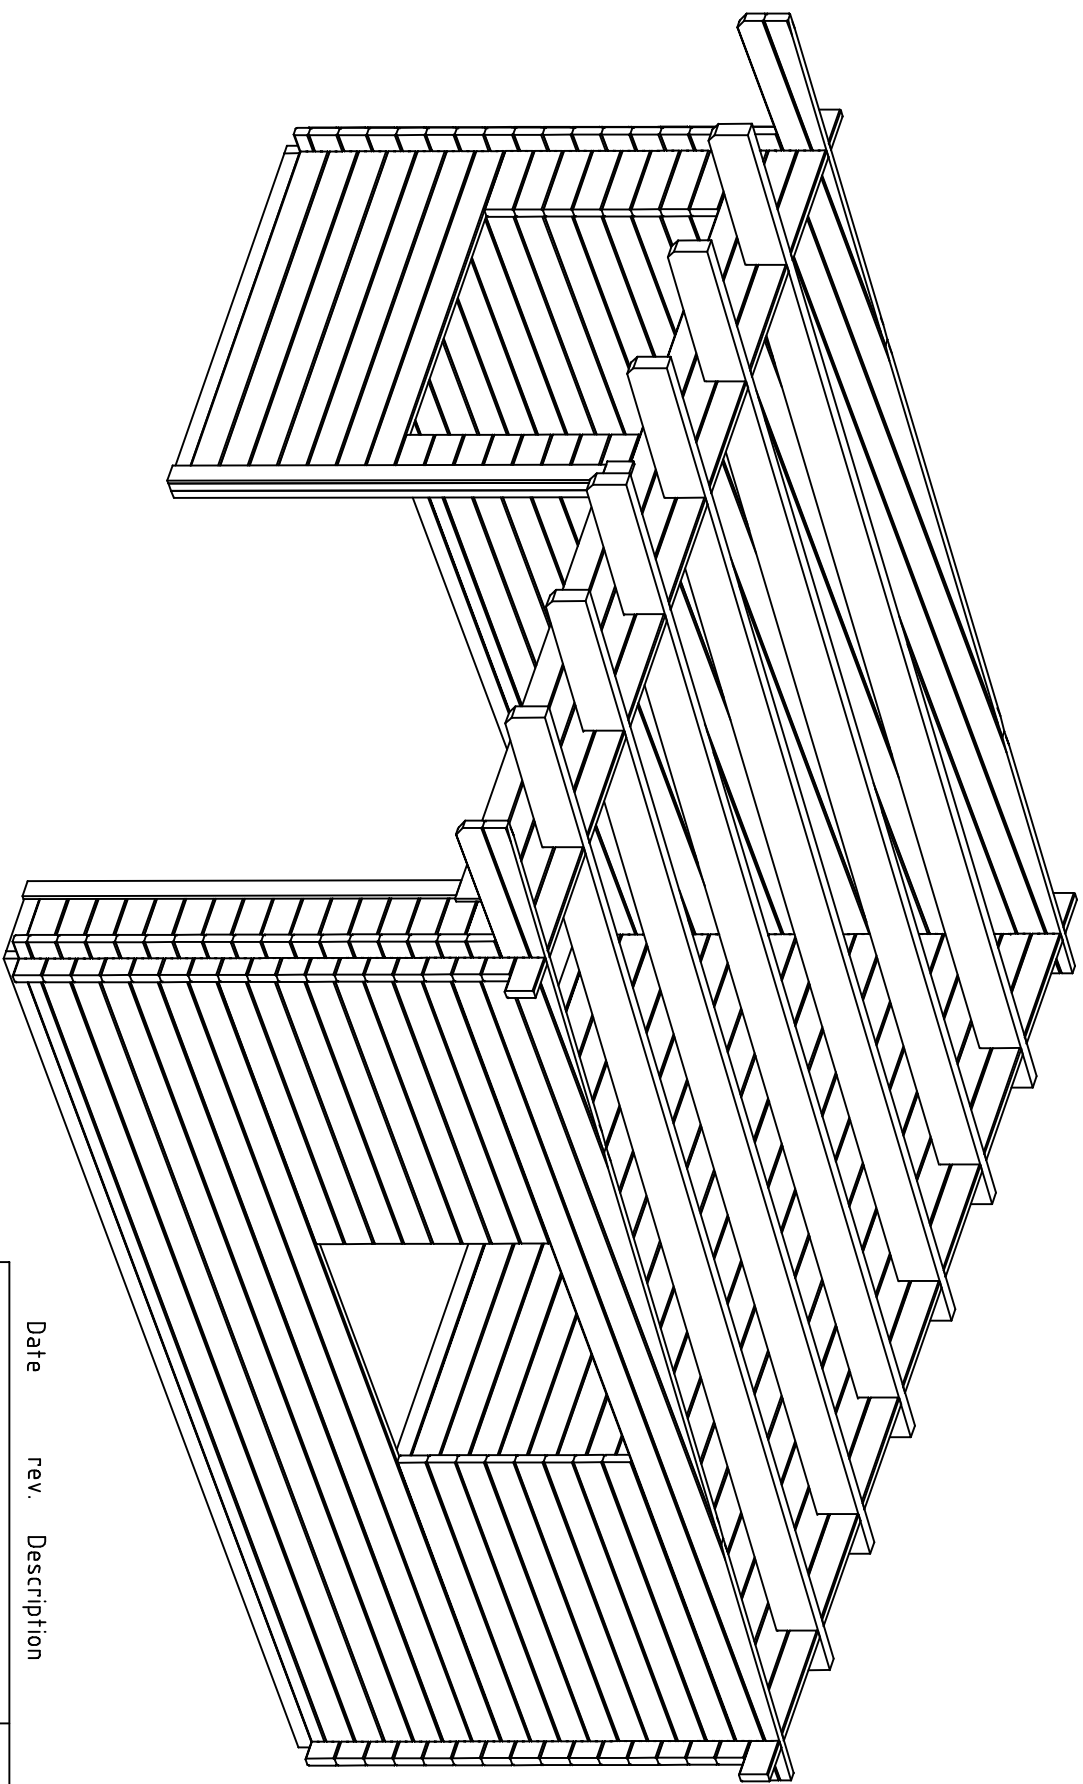
Date	rev.	Description
------	------	-------------

House	Leucate B 44, ISO sans porte	Sheet 1
-------	------------------------------	---------

Drawing	3D	Scale
---------	----	-------

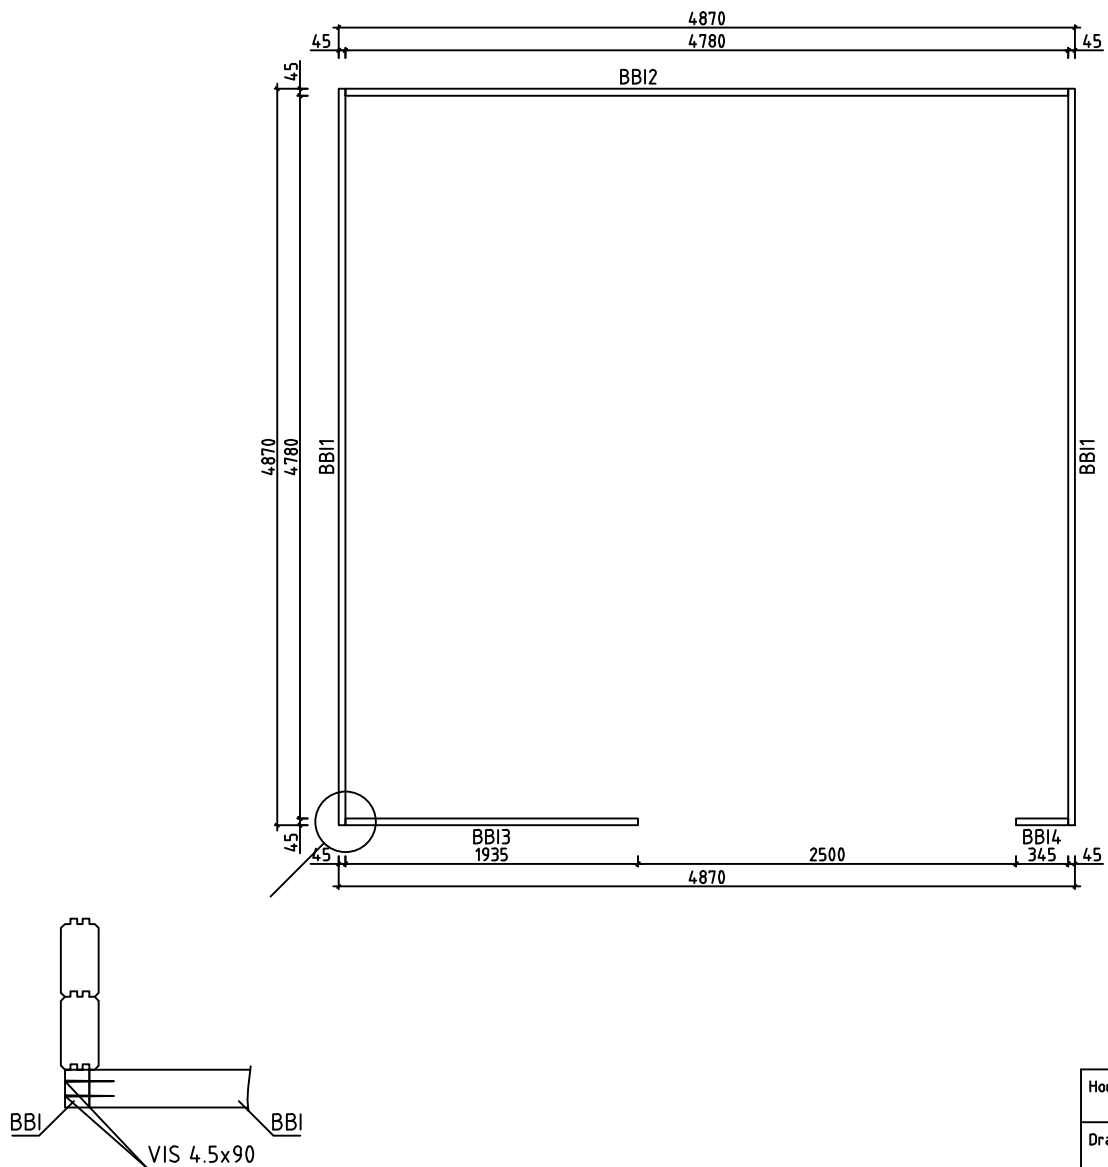
Material	44x135	Date 09.12.2019
----------	--------	-----------------

Drawer	RP	File Leucate B 44, ISO sans porte 3D.dwg
--------	----	--

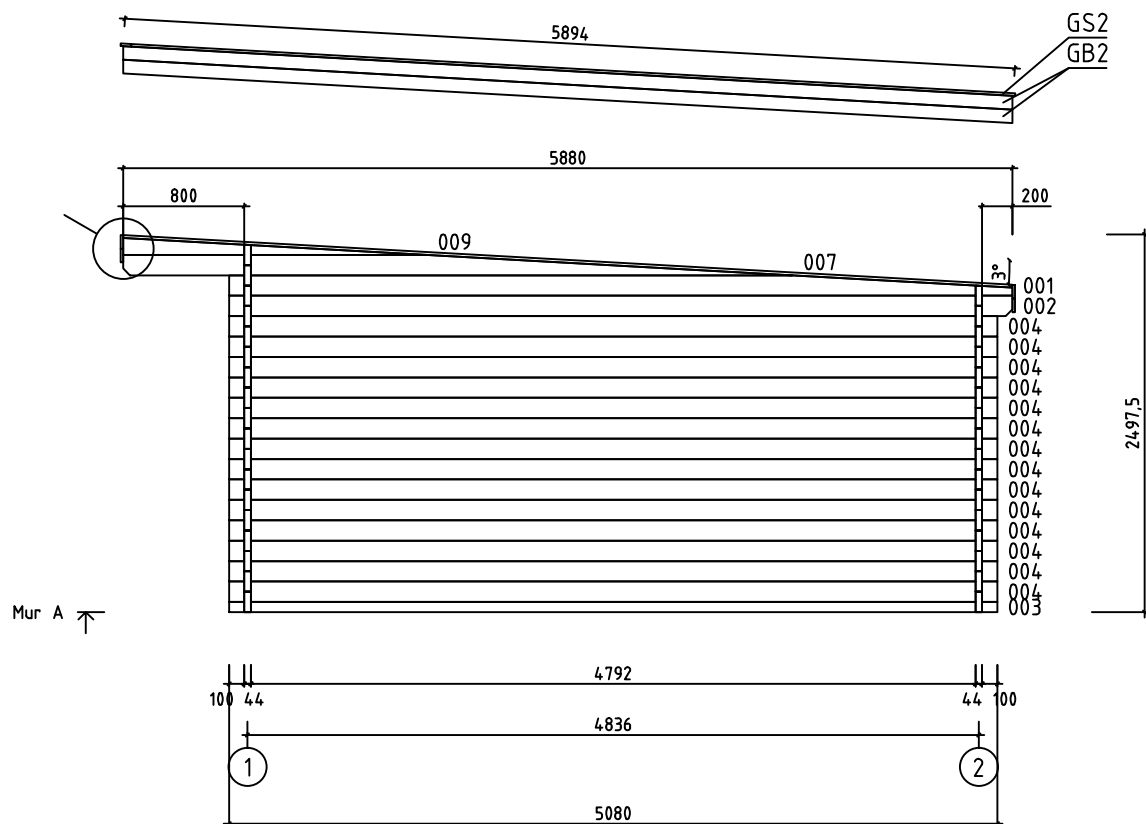
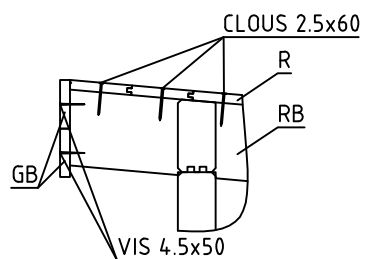
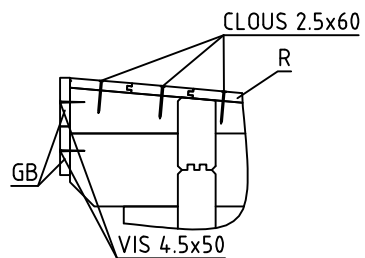


Date rev. Description

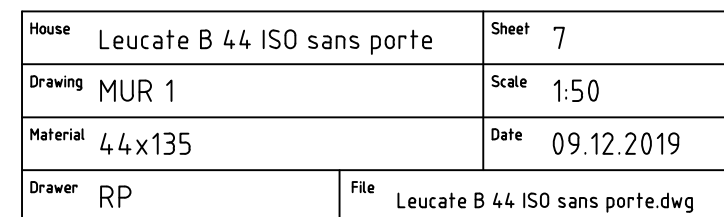
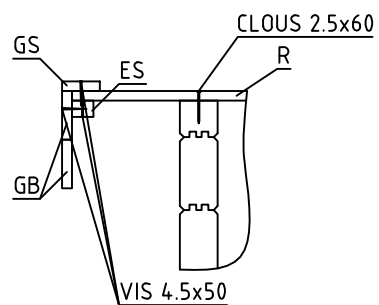
House	Leucate B 44, ISO sans porte	Sheet	2
Drawing	3D	Scale	
Material	44x135	Date	09.12.2019
Drawer	RP	File	Leucate B 44, ISO sans porte 3D.dwg

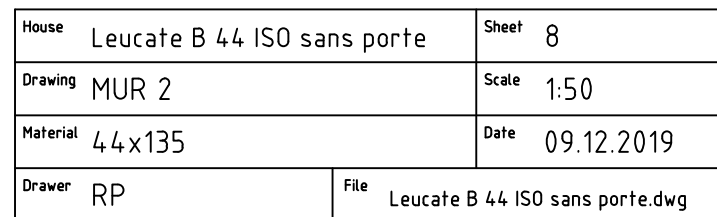
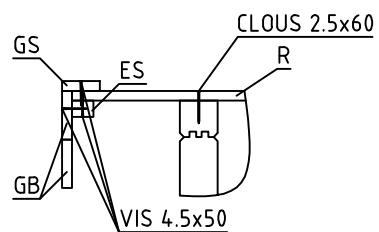


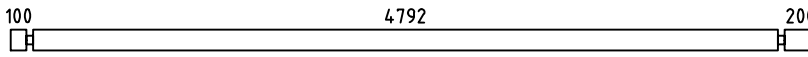
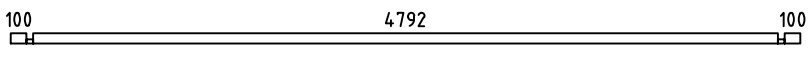
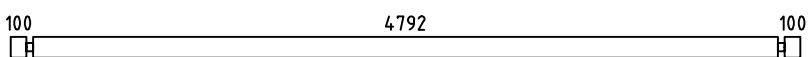
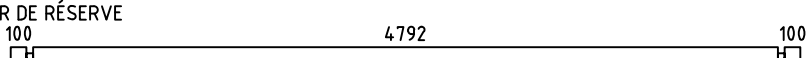
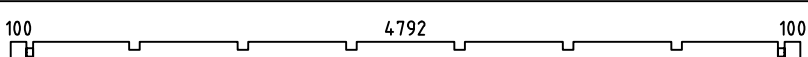
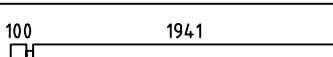
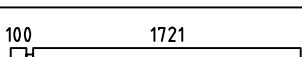
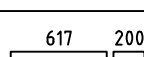
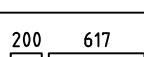
 
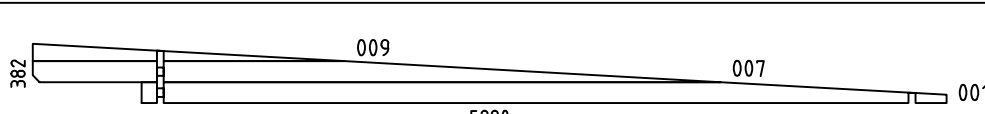
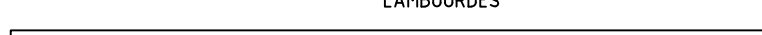
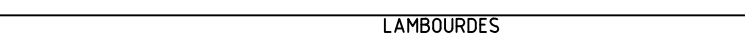
 
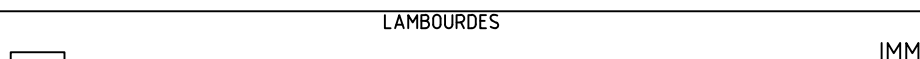
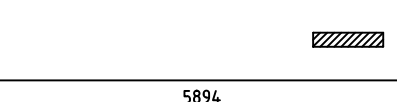
House	Leucate B 44 ISO sans porte	Sheet	4
Drawing	LAMBOURDES	Scale	1:50
Material	45x70	Date	09.12.2019
Drawer	RP	File	Leucate B 44 ISO sans porte.dwg

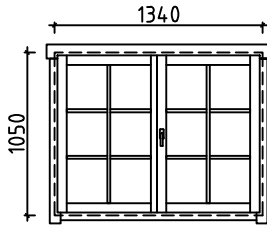


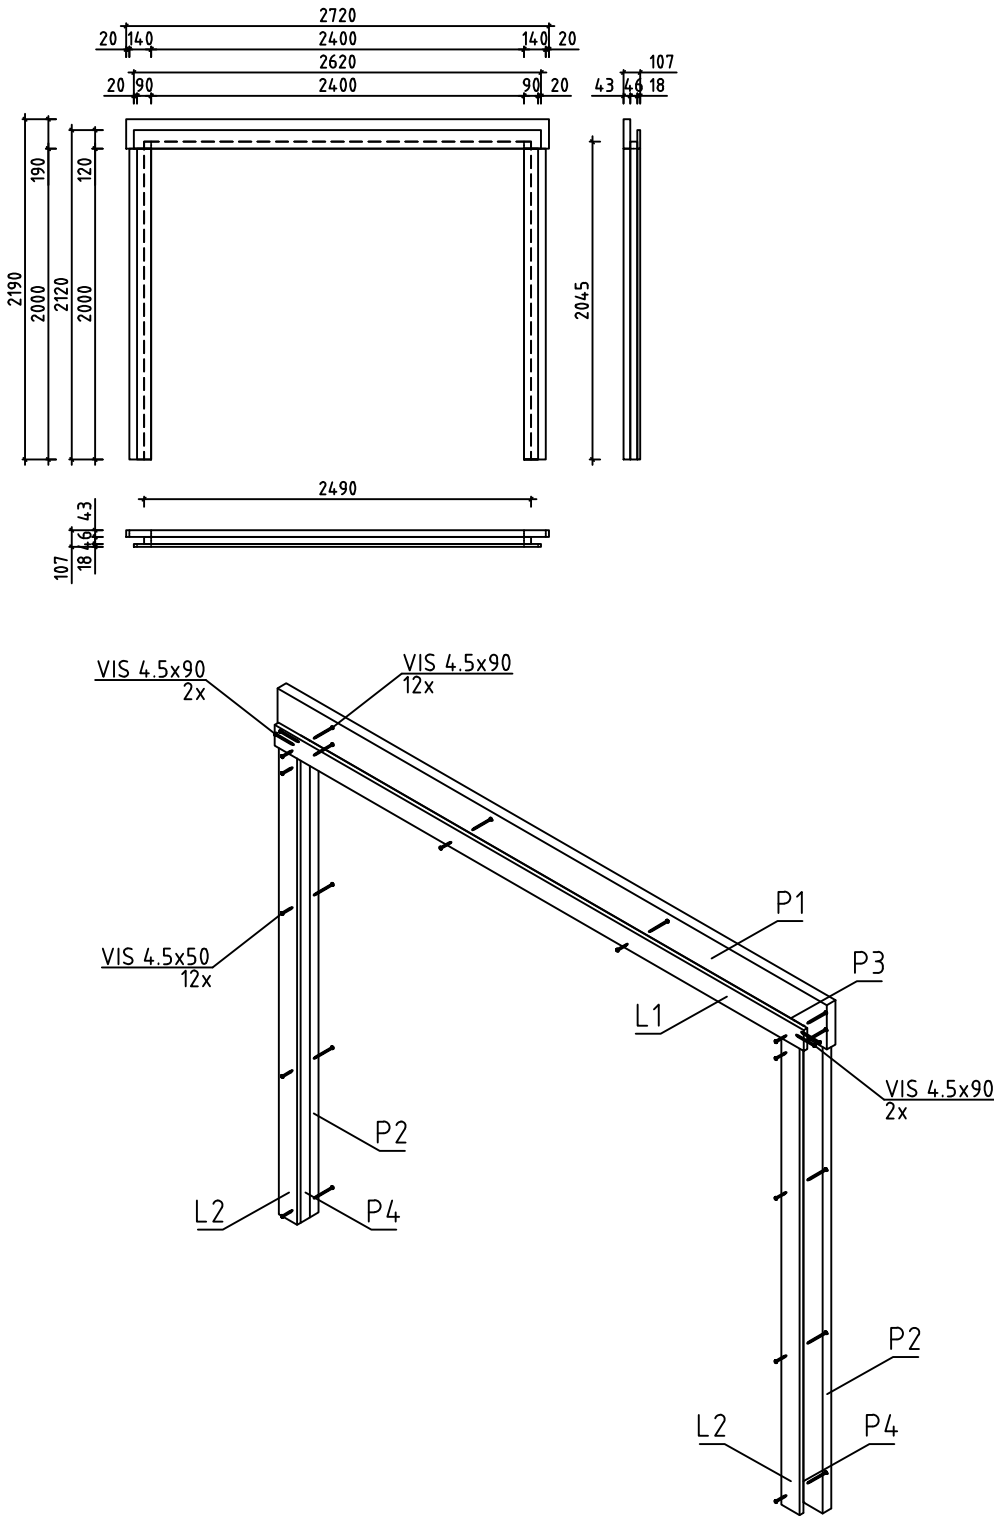
House	Leucate B 44 ISO sans porte	Sheet	5
Drawing	MUR A	Scale	1:50
Material	44x135	Date	09.12.2019
Drawer	RP	File	Leucate B 44 ISO sans porte.dwg





Pos	Spécification	PZS	Profile (mm)	L (mm)		
002		2	44x135	5180		
003		2	44x68	5080		
004		35	44x135	5080		
005	MADRIER DE RÉSERVE 	1	44x135	5080		
006		2	44x135	5080		
008		7	44x135	2085		
010		16	44x135	1865		
011		2	44x135	861		
012		2	44x135	861		
013		10	44x135	630		
014		23	44x135	495		
015		8	44x135	240		
WA-1 WB-1		2	44x382	5880		
HB	MADRIERS D'ASSEMBLAGE 	2	44x135	300		
BB11	LAMBOURDES  IMM	2	45x70	4870		
BB12	LAMBOURDES  IMM	1	45x70	4780		
BB13	LAMBOURDES  IMM	1	45x70	1935		
BB14	LAMBOURDES  IMM	1	45x70	345		
RB1	SOLIVES DE L'ETAGE 	6	68x190	5900		
FS1	MADRIER DE FIXATION DU MOTEUR ÉLECTRQUE 	1	45x90	4800		
R1	VOLIGES  ou	52+1 68+1	18x114 18x88	5280		
GB1	PLANCHE DE RIVE 	4	18x90	5320		
GB2	PLANCHE DE RIVE 	4	18x90	5894		
GS1	BAGUETTES POUR FIXER LES PLANCHES DE RIVE 	1	18x70	5320		
House	Leucate B 44 ISO sans porte	Material	File	Leucate B 44 ISO sans porte.dwg	Sheet	9

Pos	Spécification		PZS	Profile (mm)	L (mm)
GS2	BAGUETTES POUR FIXER LES PLANCHES DE RIVE 		2	18x70	5855
ES1	BAGUETTES POUR FIXER LES LATTES SOUS VOLIGES 		4	30x40	2400
ES2	BAGUETTES POUR FIXER LES LATTES SOUS VOLIGES 		2	30x40	800
ES3	BAGUETTES POUR FIXER LES LATTES SOUS VOLIGES 		2	30x40	200
SS1	BAGUETTE DE TEMPETE	 TYPE 2	2	18x35	2260
SS2	BAGUETTE DE TEMPETE	 TYPE 2	2	18x35	2060
LCM	CONNECTEUR MÉTALLIQUE 		2	45	135
	VISSER POUR	SS1, SS2 	8	M8	90
	RONDELLE POUR	SS1, SS2 	8	M8	
	ÉCROU POUR	SS1, SS2 	8	M8	
	CLOUS POUR	LE REVÊTEMENT DE TOIT 	430	Ø2.5	20
	CLOUS POUR	R1 	560	Ø2.5	60
	VIS POUR	LCM 	24	Ø3.5	35
	VIS POUR	GB1, GB2, GS1, GS2, ES1, ES2, ES3, L1, L2 	140	Ø4.5	50
	VIS POUR	003, FS1, P1, P2, P3, P4 BBI1, BBI2, BBI3, BBI4 	40	Ø4.5	90
	VIS POUR	WA-1, WB-1, RB1, 011, 012, 013 	50	Ø6.0	160
	REVÊTEMENT DE TOIT 		4,0	R = 15m	
	DOUBLE FENÊTRE (droit) AST_ISO_KP_AL_PL		P	2	1340
				2	
				4	
				2	
House	Leucate B 44 ISO sans porte	Material	File	Leucate B 44 ISO sans porte.dwg	Sheet 10

Pos	Spécification	PZS	Profile (mm)	L (mm)
P1	TRAVERSE HAUTE 	1	43x190	2720
P2	MONTANT DU CADRE 	2	43x140	2000
P3	MONTANT DU CADRE 	1	45x46	2400
P4	MONTANT DU CADRE 	2	45x46	2045
L1	TRAVERSE HAUTE 	1	18x120	2620
L2	TRAVERSE HAUTE 	2	18x90	2000
		1	107x2190	2720
House Leucate B 44 ISO sans porte		Material		File Leucate B 44 ISO sans porte.dwg
				Sheet 11

#001	A,B	5180	2
#002	A,B	5180	2
#003	A,B	5080	2
#004	1,2,A,B	5080	35
#005		5080	1
#006	1,2	5080	2
#007	A,B	4427	2
#008	1	2085	7
#009	A,B	2009	2
#010	B	1865	16
#011	1,2	861	2
#012	1,2	861	2
#013	1,2	630	10
#014	1	495	23
#015	1	240	8