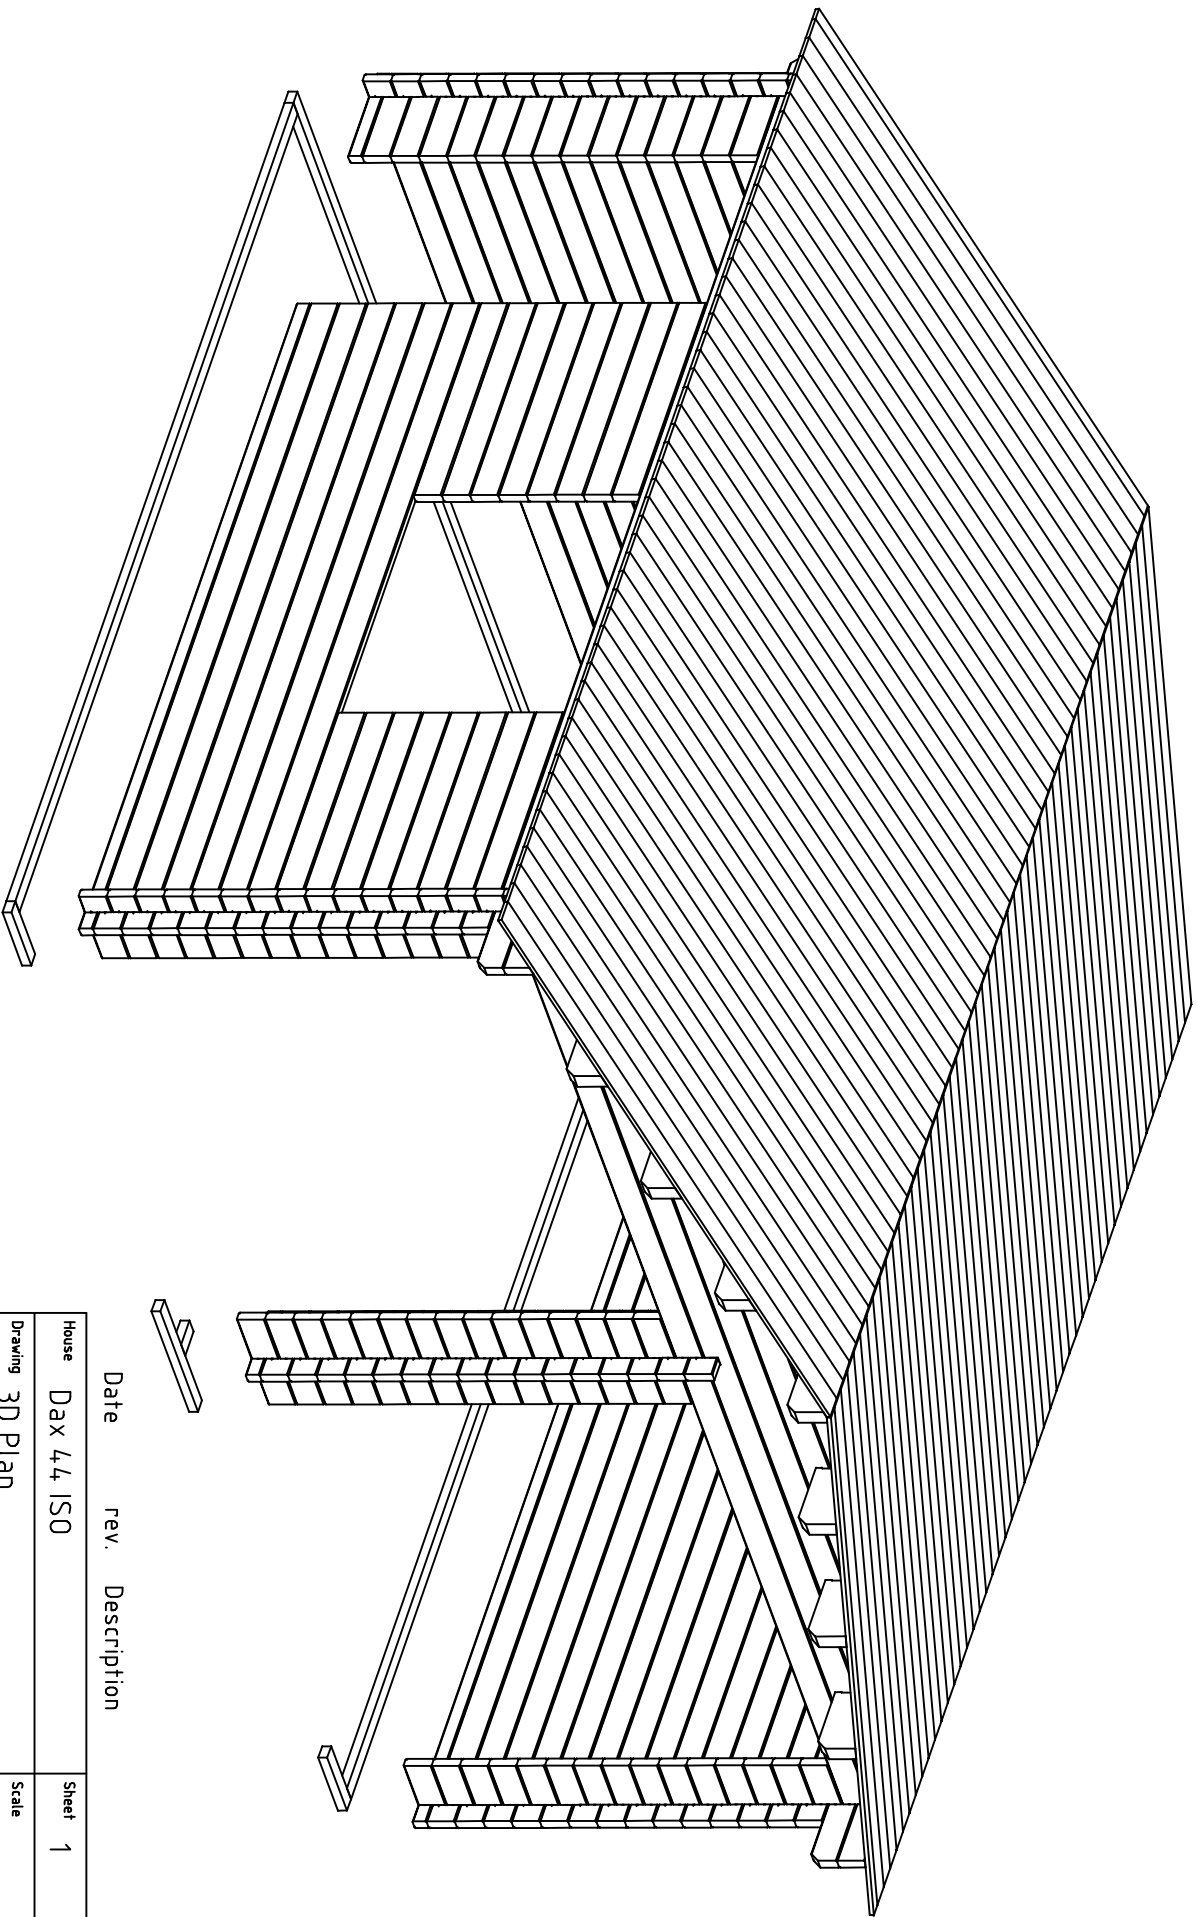
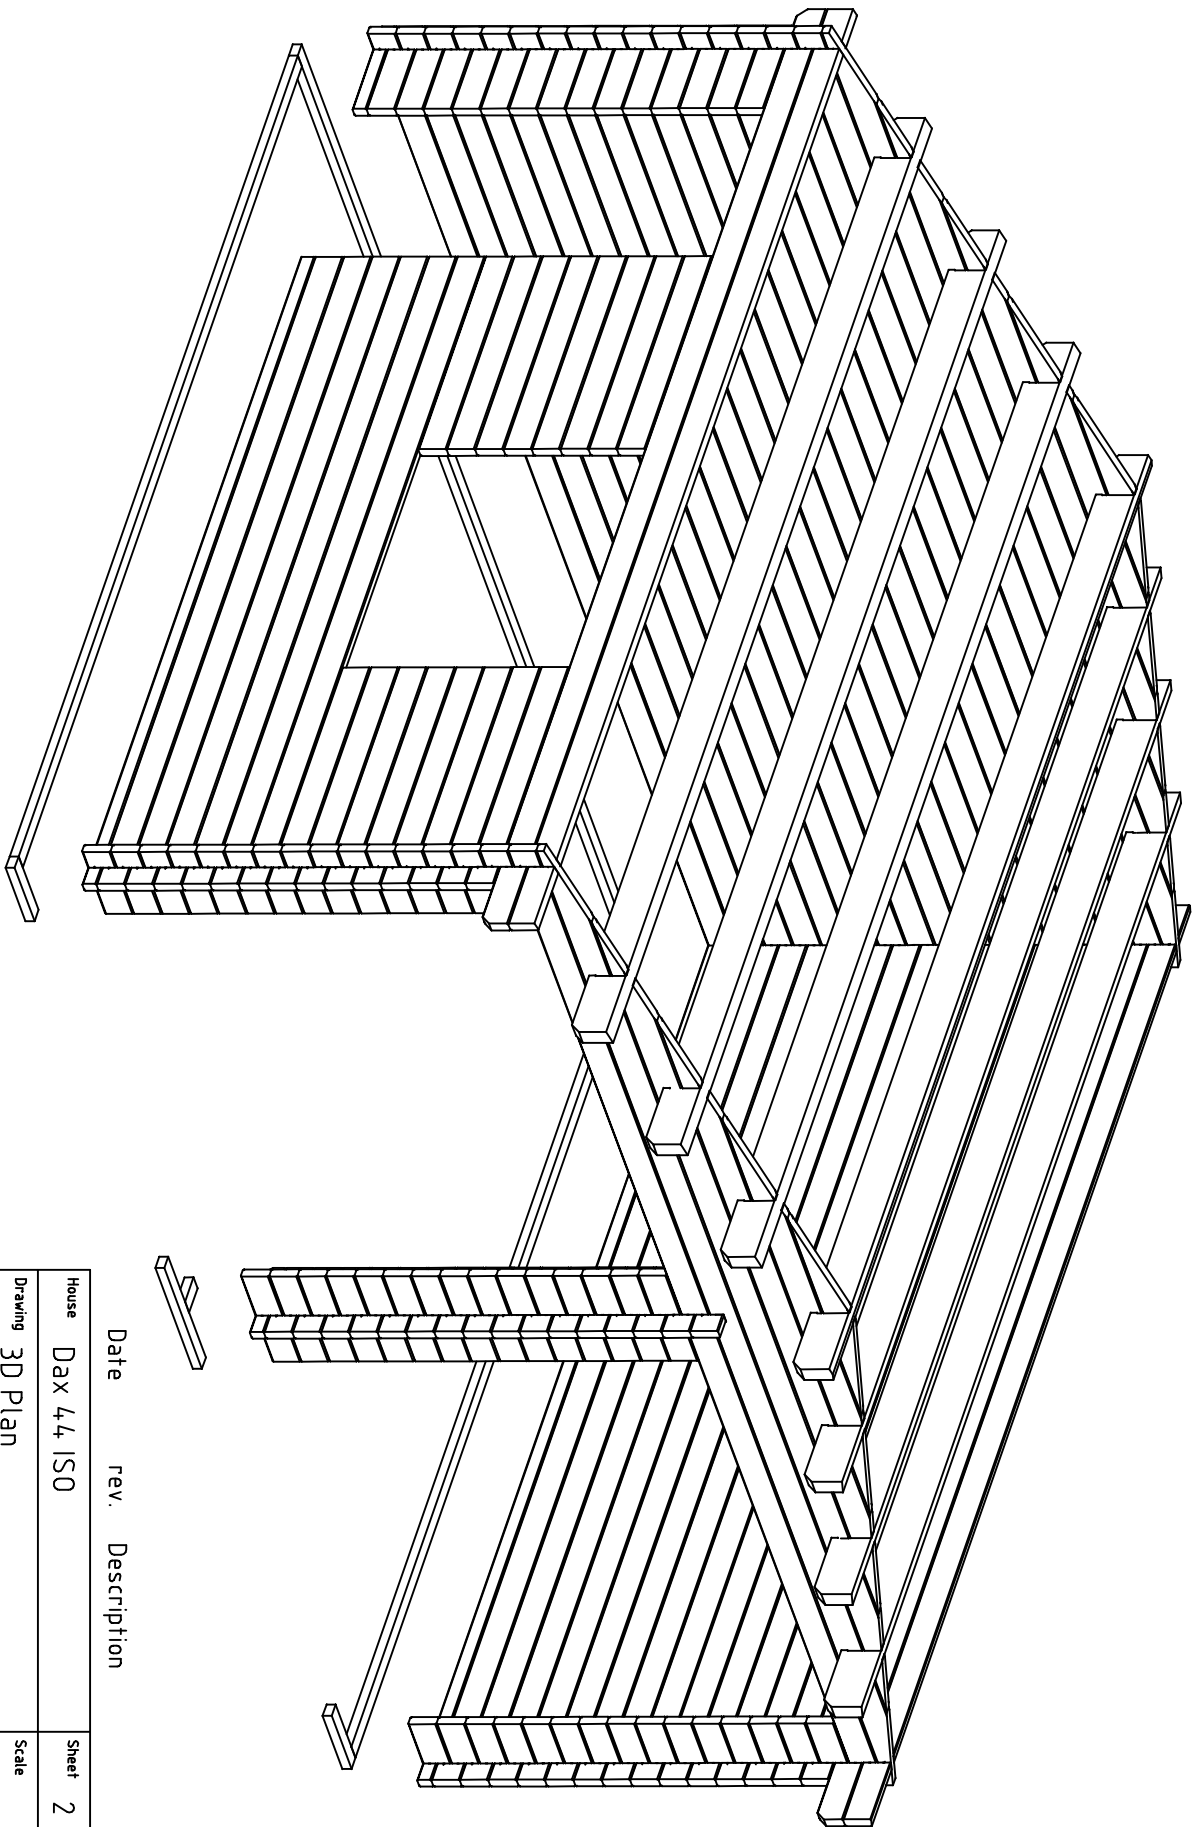





Date rev. Description

House	Dax 4,4 ISO	Sheet	1
Drawing	3D Plan	Scale	
Material	4,4x135	Date	30.12.2013
Drawer	RP	File	Dax 4,4 ISO 3D.dwg




Date rev. Description


House	Dax 44 ISO		Sheet	2
Drawing	3D Plan		Scale	
Material	44x135		Date	30.12.2013
Drawer	RP		File	Dax 44 ISO 3D.dwg

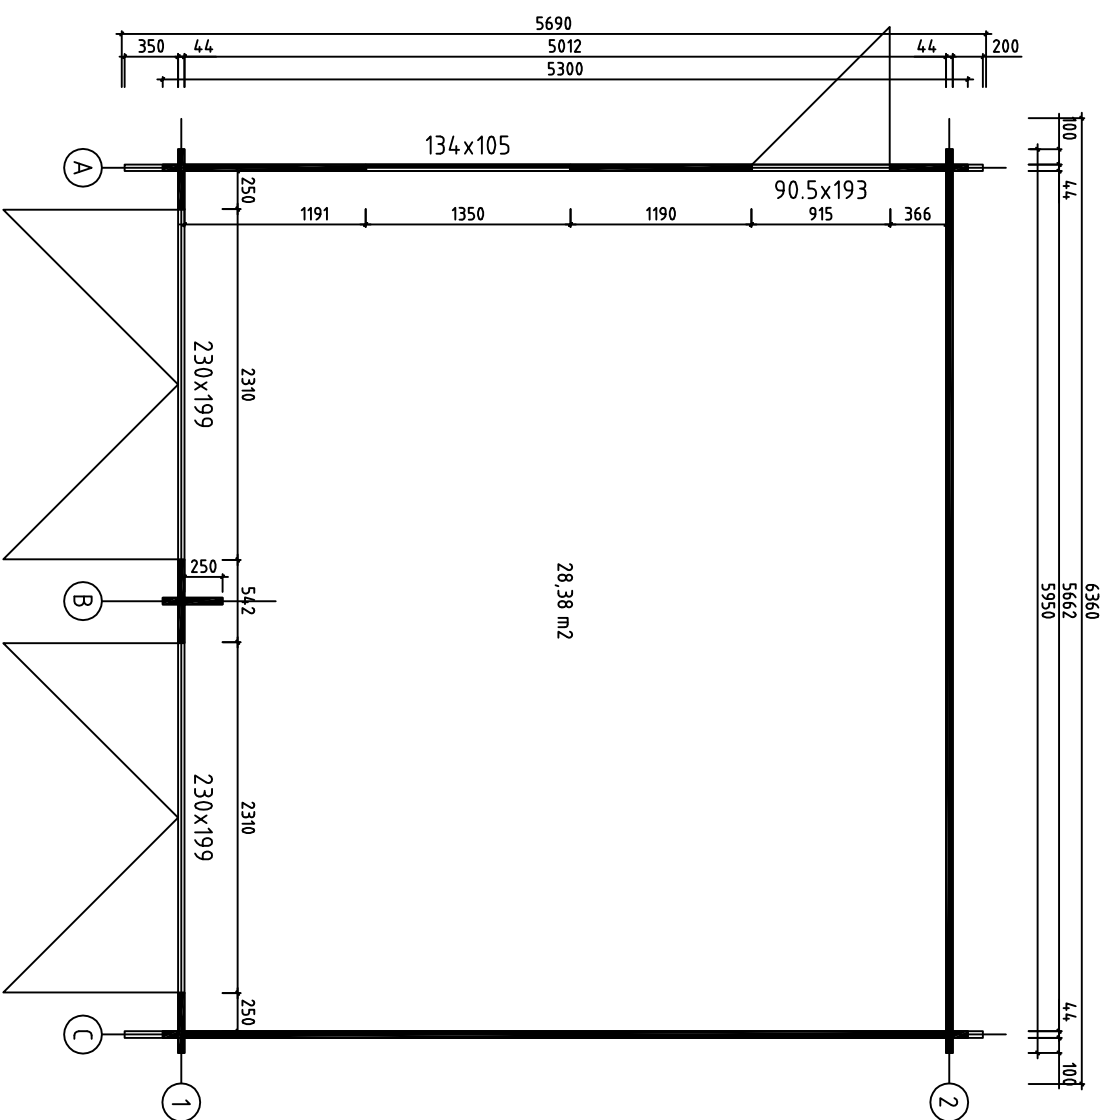


House	Dax 44, ISO		Sheet	3
Drawing	PLAN DE MASSE		Scale	1:50
Material	44x135		Date	30.12.2013
Drawer	RP	File	Dax 44, ISO.dwg	

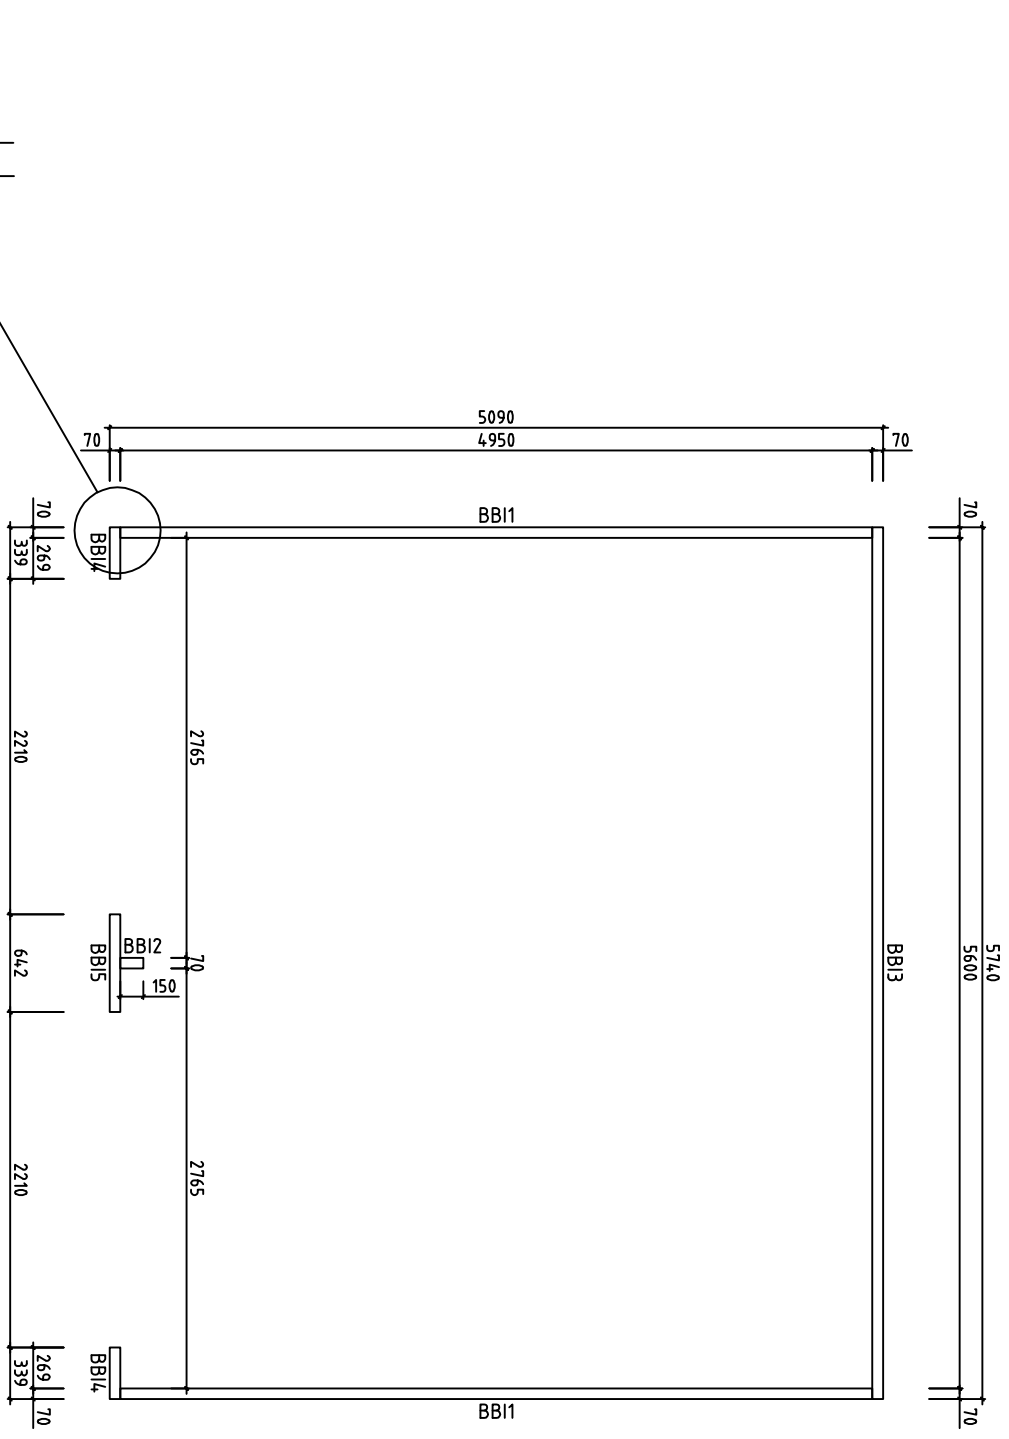




House	Dax 44 ISO		Sheet	4
Drawing	BASE DE BOIS		Scale	1:50
Material	70x43		Date	30.12.2013
Drawer	RP	File	Dax 44 ISO.dwg	

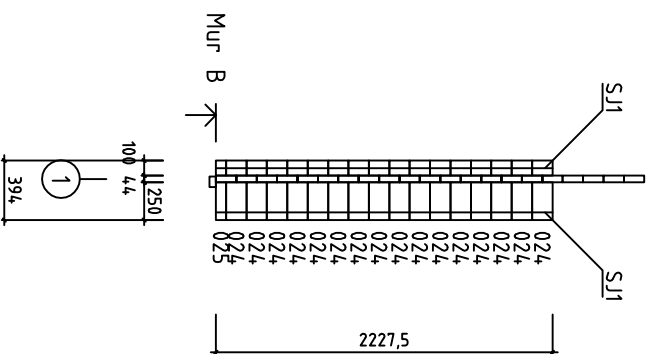


House	Dax 44 ISO	Sheet	6
Drawing	MUR B	Scale	1:50
Material	44x135	Date	30.12.2013
Drawer	RP	File	Dax 44 ISO.dwg

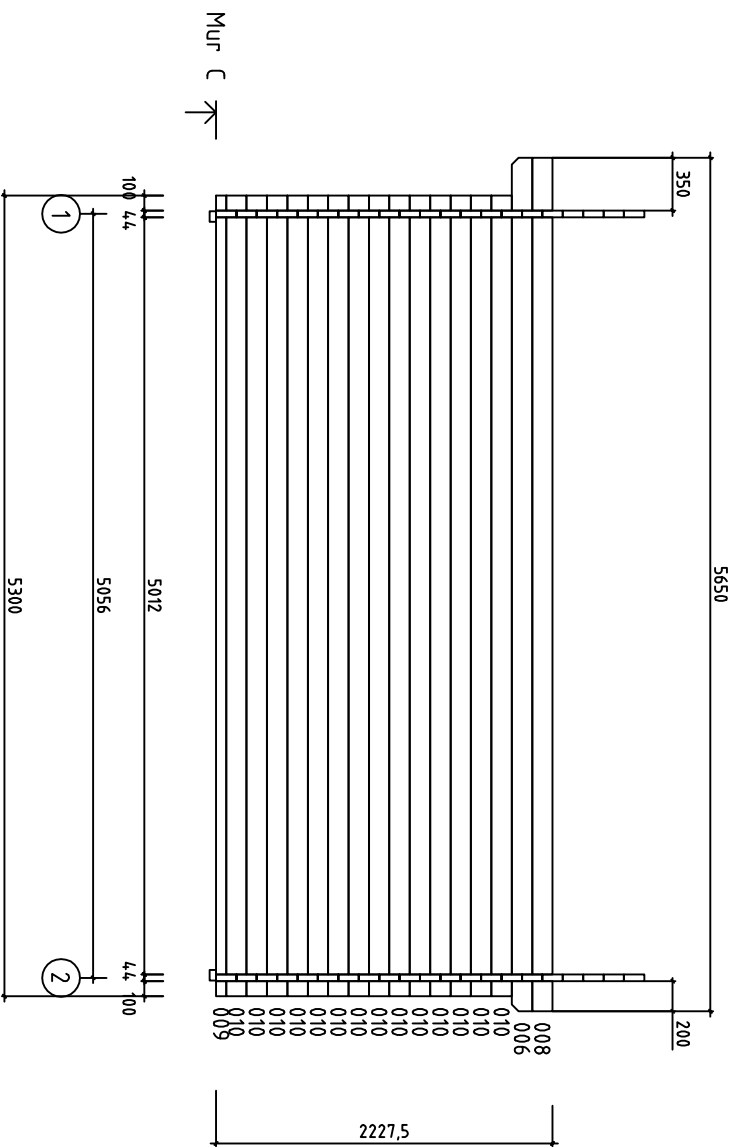


















House	Dax 44 ISO		Sheet	7
Drawing	MUR C		Scale	1:50
Material	44x135		Date	30.12.2013
Drawer	RP	File	Dax 44 ISO.dwg	



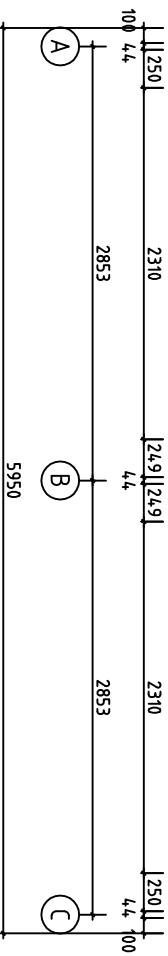
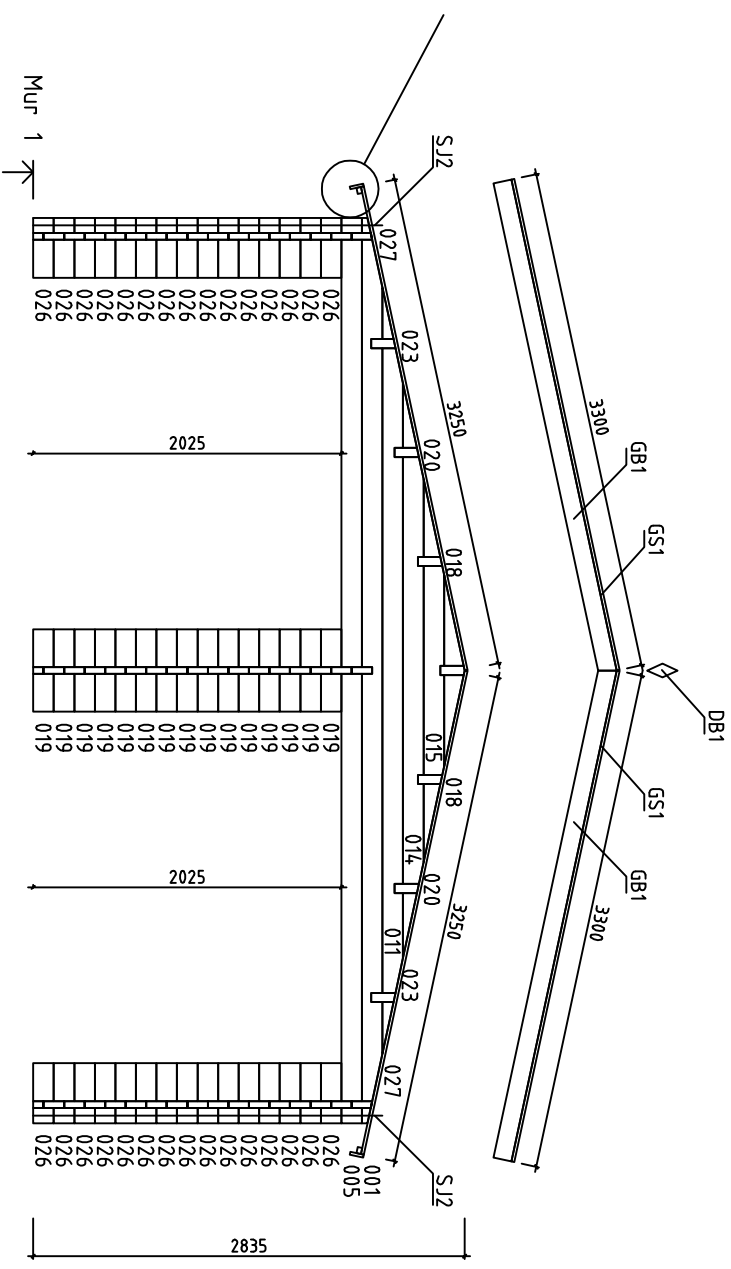
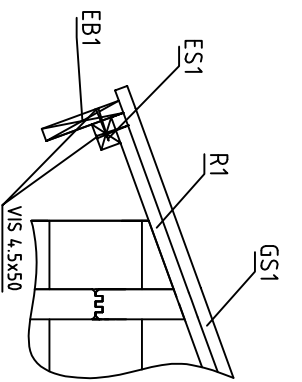








House	Dax 44 ISO	Sheet	8
Drawing	MUR 1	Scale	1:50
Material	44x135	Date	30.12.2013
Drawer	RP	File	Dax 44 ISO.dwg

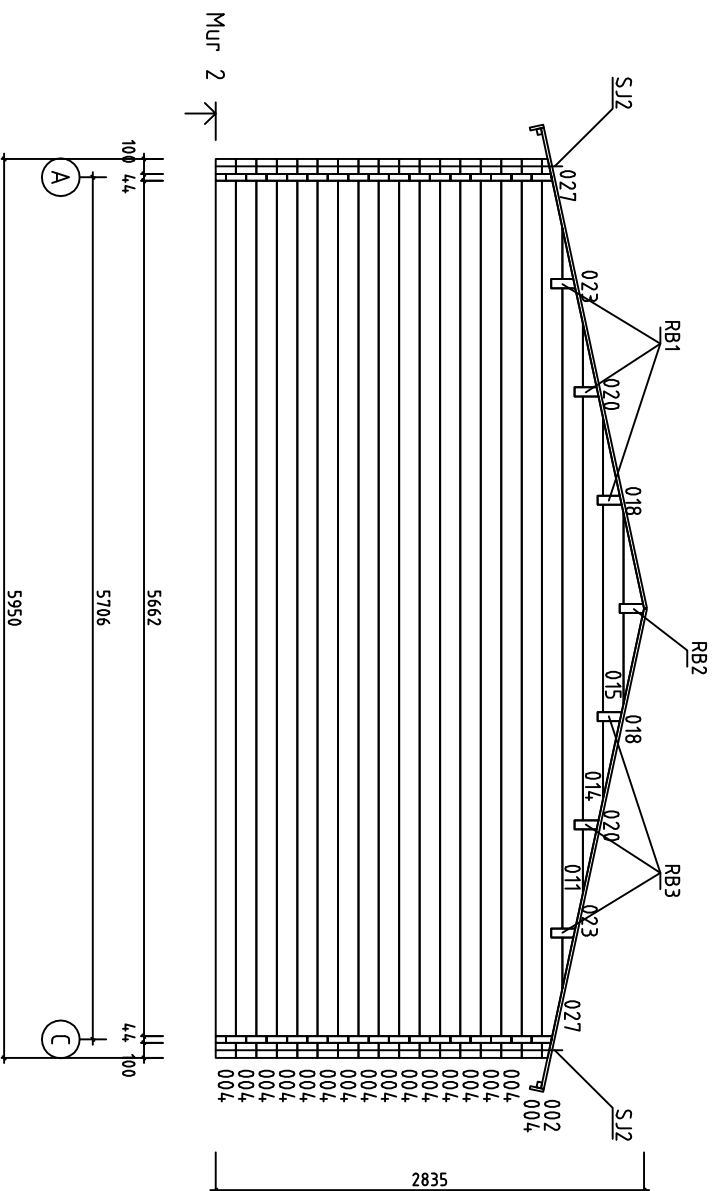

House	Dax 4,4 ISO	Sheet	9
Drawing	MUR 2	Scale	1:50
Material	4,4x135	Date	30.12.2013
Drawer	RP	File	Dax 4,4 ISO.dwg

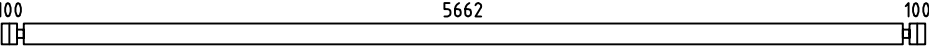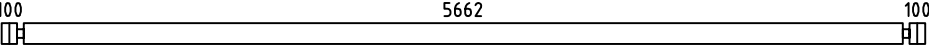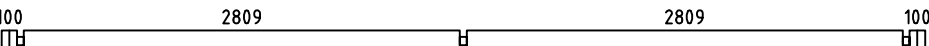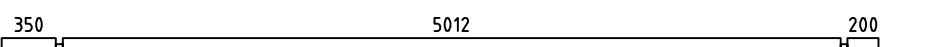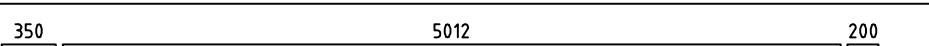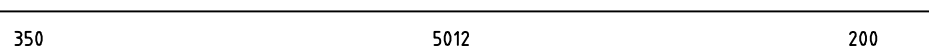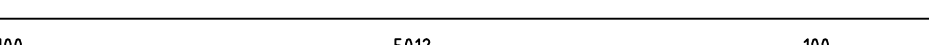 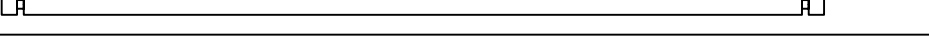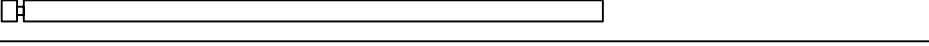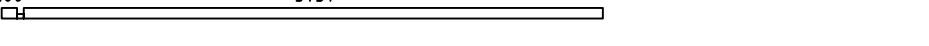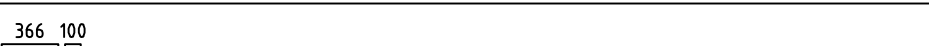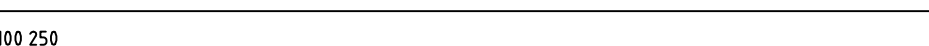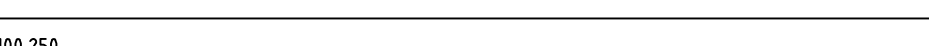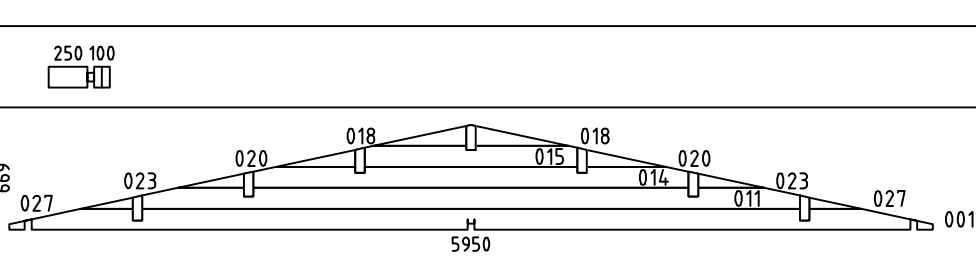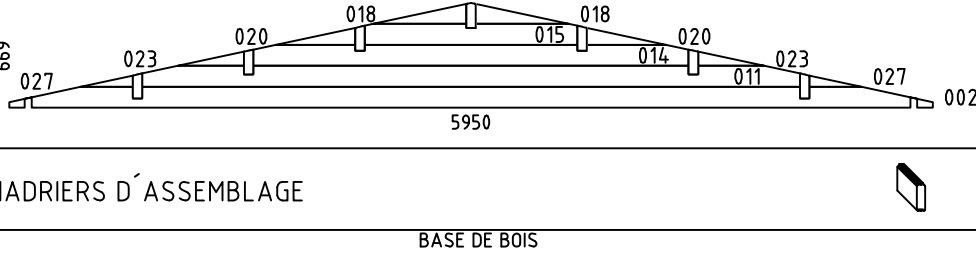 Pos	Spécification	Unités	Profil (mm)	L (mm)
003	MADRIER DE RÉSERVE 	1	44x135	5950
004		16	44x135	5950
005		1	44x135	5950
006		2	44x135	5650
007		1	44x135	5650
008		1	44x135	5650
009		1	44x68	5300
010		14	44x135	5300
012		6	44x135	3875
013		1	44x68	3875
016		8	44x135	1335
017		8	44x135	1190
019		15	44x135	542
021		14	44x135	510
022		1	44x68	510
024		16	44x135	394
025		1	44x68	394
026		30	44x135	394
W1-1		1	44x669	5950
W2-1		1	44x669	5950
HB	MADRIERS D'ASSEMBLAGE 	2	44x135	300
BBI3	BASE DE BOIS 	1	70x43	5740
BBI1	BASE DE BOIS 	2	70x43	4950
House Dax 44 ISO		Material	File Dax 44 ISO.dwg	Sheet 10

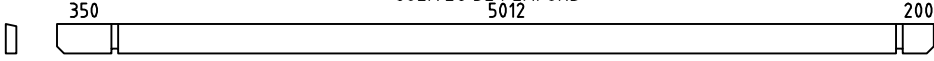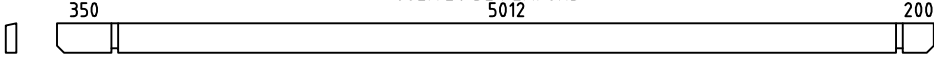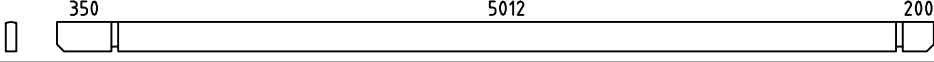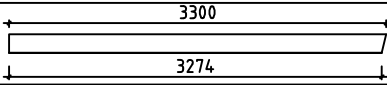 Pos	Spécification	Unités	Profil (mm)	L (mm)
BBI5	BASE DE BOIS  IMM	1	70x43	642
BBI4	BASE DE BOIS  IMM	2	70x43	339
BBI2	BASE DE BOIS  IMM	1	70x43	150
RB1	SOLIVES DE PLAFOND 5012  200	3	68x190	5650
RB3	SOLIVES DE PLAFOND 5012  200	3	68x190	5650
RB2	SOLIVES DE PLAFOND 5012  200	1	68x190	5650
R1	VOLIGES  ou	100+2 130+2	114x19 88x19	3250
GB1	PLANCHE DE RIVE 	4	19x120	3300
GS1	BAGUETTES POUR FIXER LES PLANCHES DE RIVE 	4	19x70	3300
EB1	LATTES SOUS VOLIGES 	4	19x90	2825
ES1	BAGUETTES POUR FIXER LES LATTES SOUS VOLIGES 	4	30x40	2825
DB1	ELÉMENTS DE DÉCORATION 	2	19x90	200
SJ1	TIGES FILETÉS 	2	ØM10	2250
SJ2	TIGES FILETÉS 	4	ØM10	2230
	CLOUS POUR R1 	660	Ø2.5	60
	CLOUS POUR LE REVÊTEMENT DE TOIT 	570	Ø2.5	20
	VIS POUR GB1, GS1, EB1, ES1, DB1 	90	Ø4.5	50
	VIS POUR 009, 013, 022, 025 	10	Ø4.5	90
	VIS POUR BBI1, BBI2, BBI3 	10	Ø4.5	120
	VIS POUR RB1, RB2, W1-1, W2-1 	50	Ø6.0	160
	CROISILLONS POUR PORTE 	1		
	CROISILLONS POUR FENÊTRE 	2		
	SERRURE DE PORTE COUVRE 	1		
	POIGNEE DE PORTE 	1		
	SERRURE+CLES 	1		
House Dax 44 ISO		Material	File Dax 44 ISO.dwg	Sheet 11

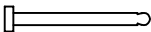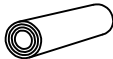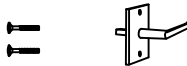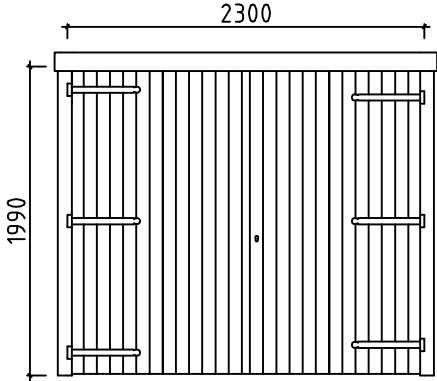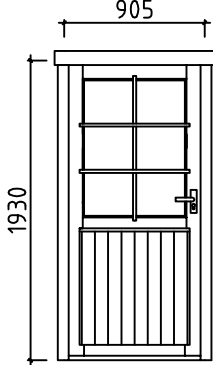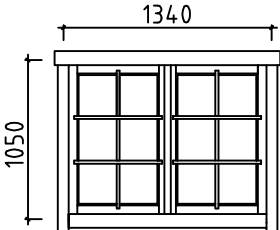Pos	Spécification	Unités	Profil (mm)	L (mm)
	CHARNIERES PORTE DE GARAGE 	12		
	BORDURE DE PORTE 	2		
	GARAGE SERRURE	2		
	REVÊTEMENT DE TOIT R = 15m 	4		
	POIGNÉE DE FENÊTRE (EN KIT) 	2		
	PORTE DE GARAGE (droit) GV P 	2	2300	1990
	PORTE (gauche) ORT_ECO V 	1	905	1930
	DOUBLE FENÊTRE ORT_ECO 	1	1340	1050
House Dax 44 ISO		Material		File Dax 44 ISO.dwg
				Sheet 12

#001	1	5950	1
#002	2	5950	1
#003		5950	1
#004	2	5950	16
#005	1	5950	1
#006	A,C	5650	2
#007	A	5650	1
#008	C	5650	1
#009	C	5300	1
#010	C	5300	14
#011	1,2	4238	2
#012	A	3875	6
#013	A	3875	1
#014	1,2	2805	2
#015	1,2	1373	2
#016	A	1335	8
#017	A	1190	8
#018	1,2	599	4
#019	1	542	15
#020	1,2	512	4
#021	A	510	14
#022	A	510	1
#023	1,2	425	4
#024	B	394	16
#025	B	394	1
#026	1	394	30
#027	1,2	338	4