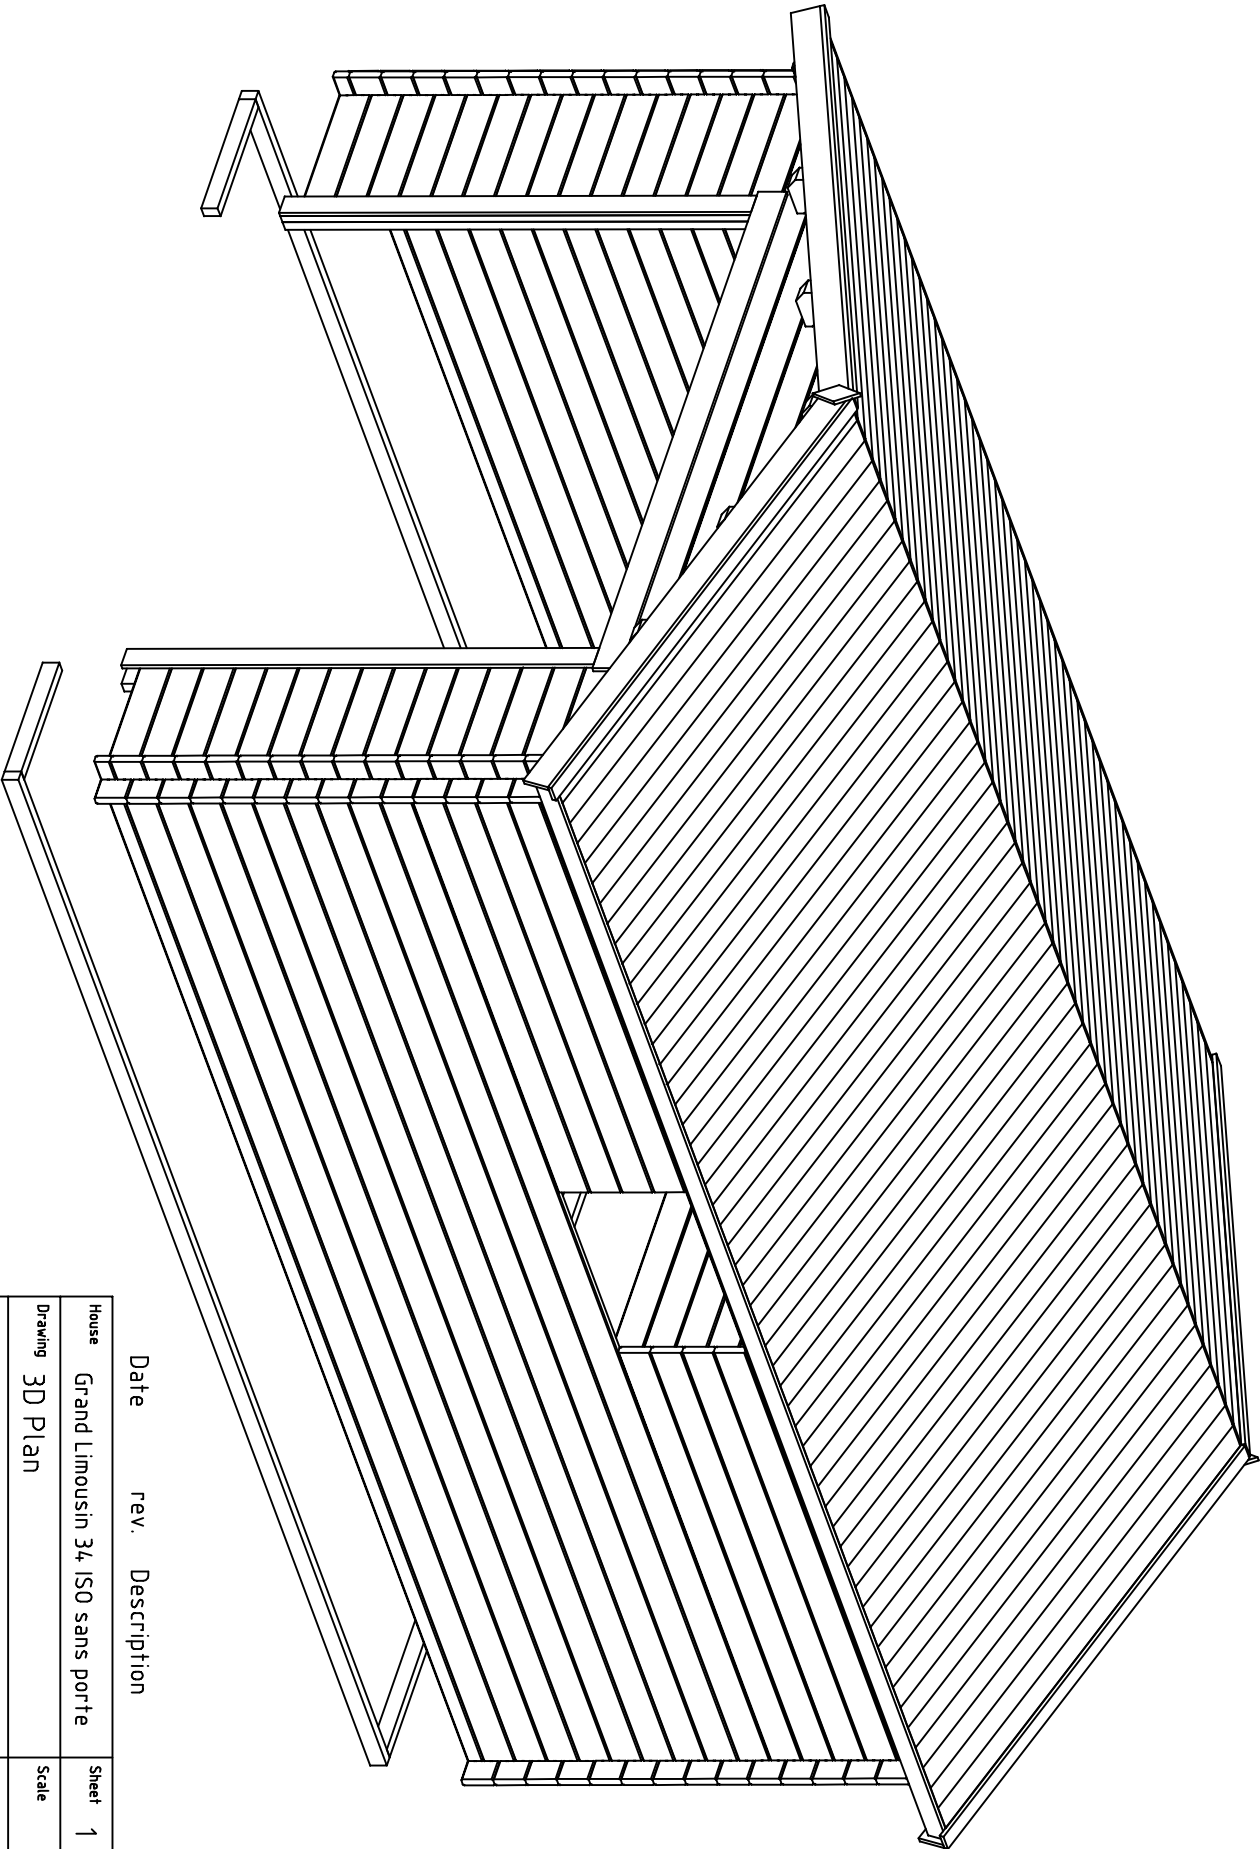
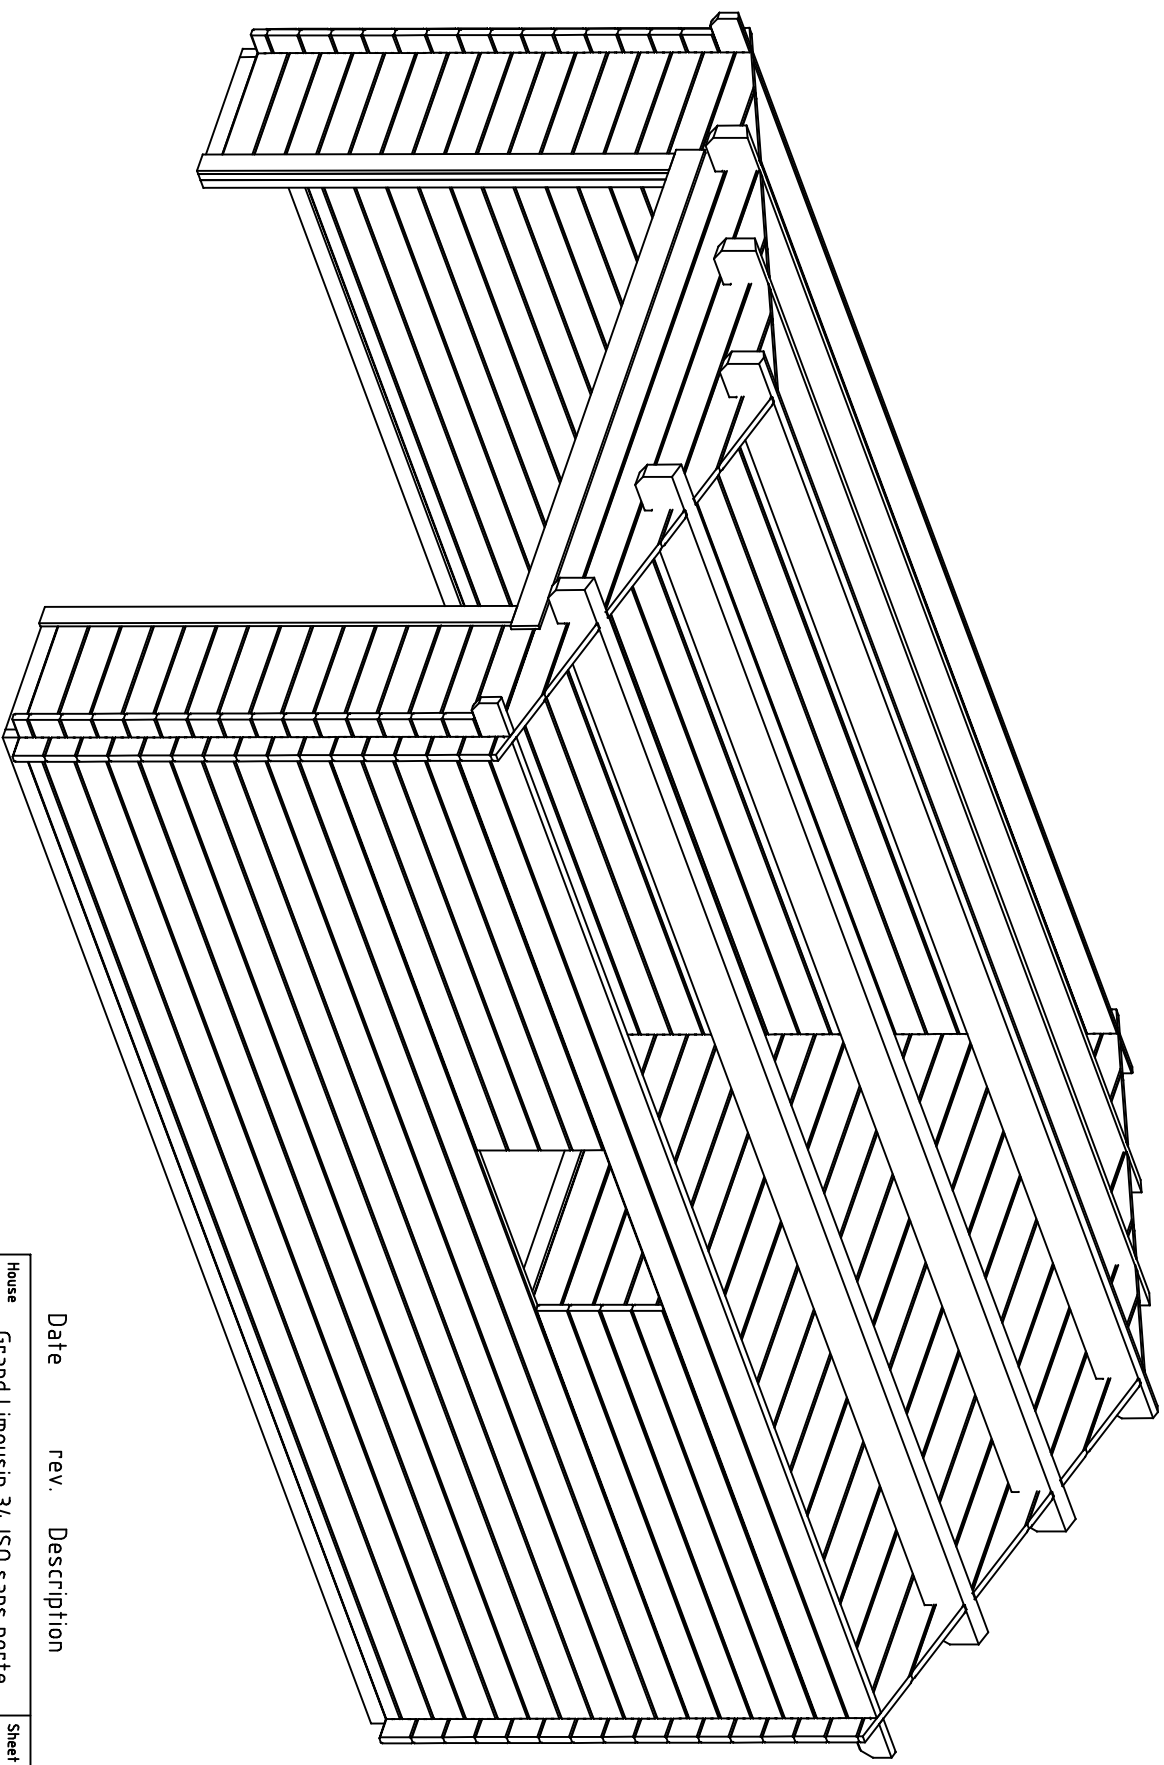





Date rev. Description

House	Grand Limousin 34, ISO sans porte	Sheet	1
Drawing	3D Plan	Scale	
Material	34x135	Date	11.12.2019
Drawer	RP	File	Grand Limousin 34, ISO sans porte 3D.dwg




Date rev. Description


House	Grand Limousin 34, ISO sans porte	Sheet	2
Drawing	3D Plan	Scale	
Material	34x135	Date	11.12.2019
Drawer	RP	File	Grand Limousin 34, ISO sans porte 3D.dwg

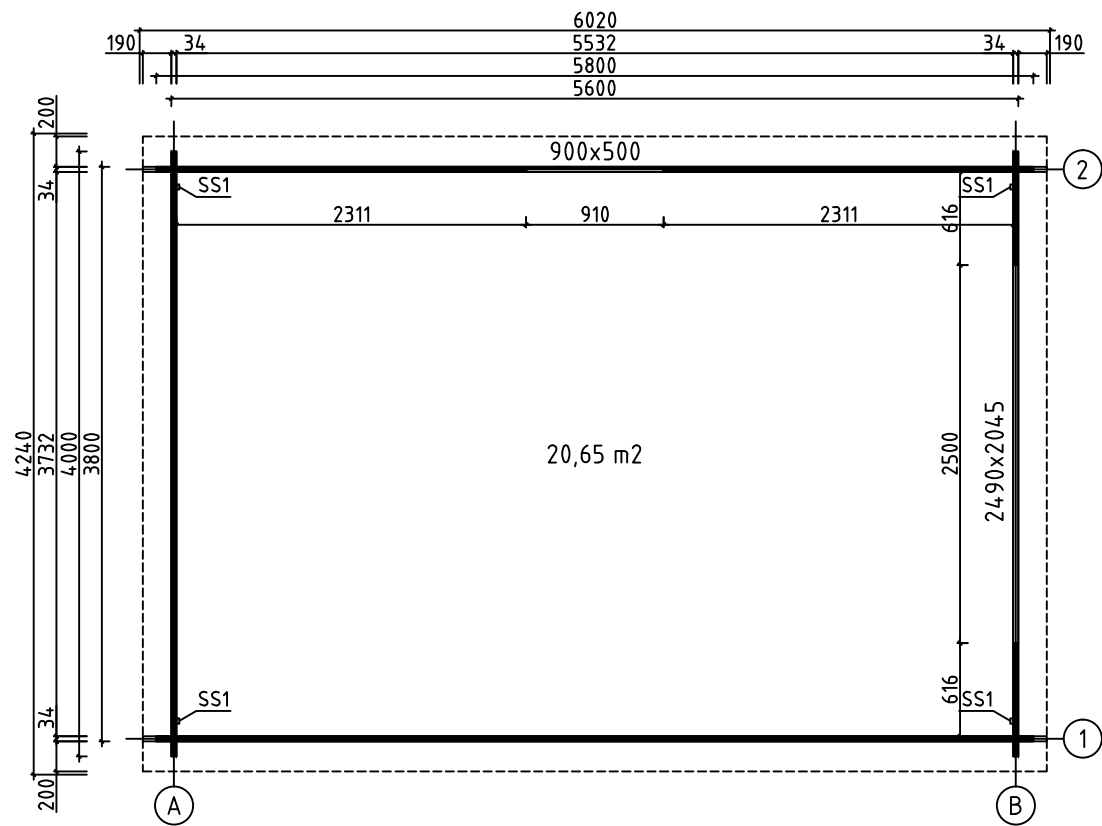


House	Grand Limousin 34 ISO sans porte	Sheet	3
Drawing	PLAN DE MASSE	Scale	1:50
Material	34x135	Date	11.12.2019
Drawer	RP	File	Grand Limousin 34 ISO sans porte.dwg

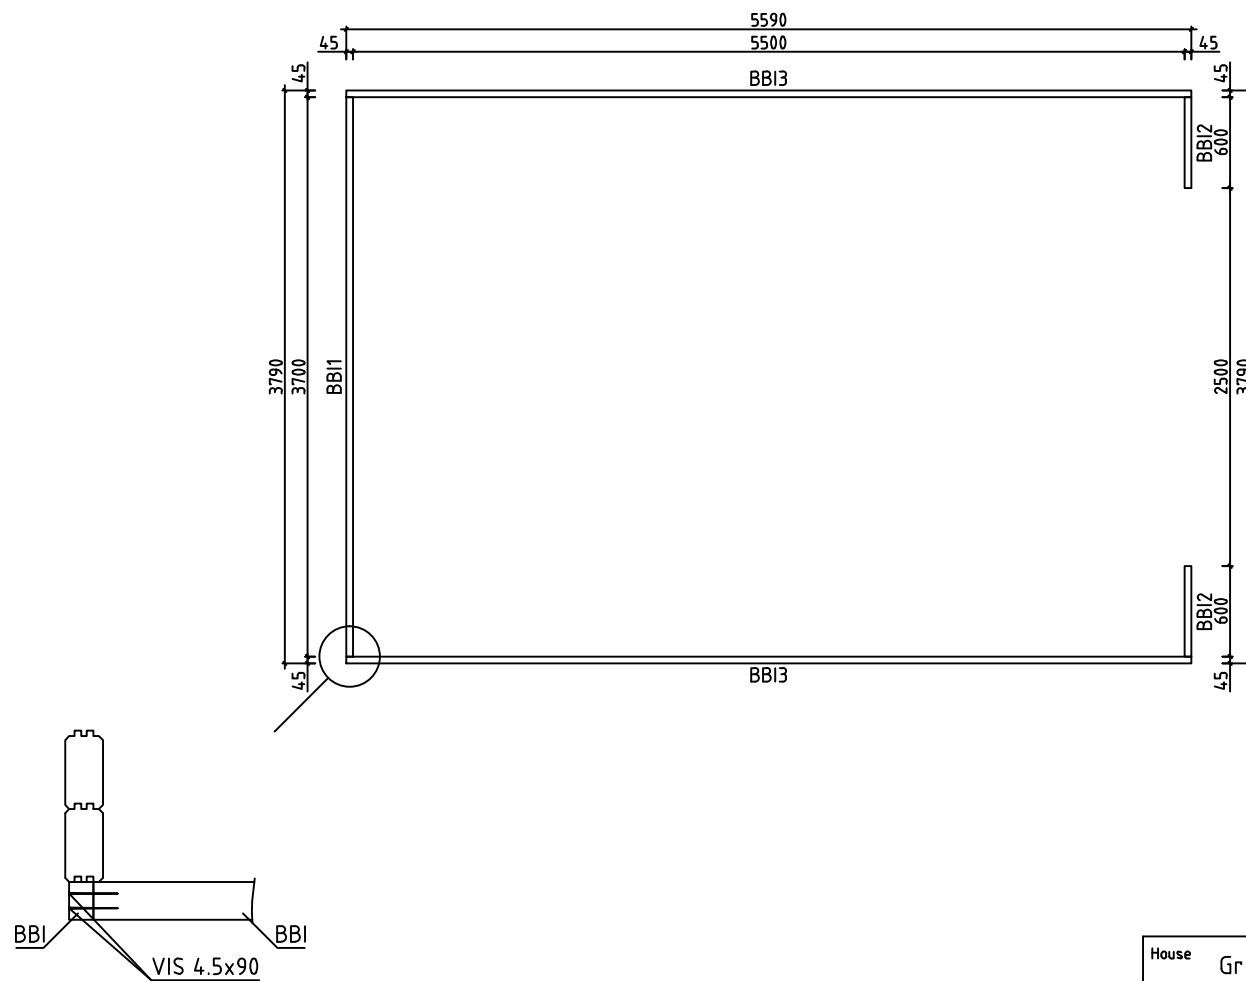


House	Grand Limousin 34 ISO sans porte	Sheet	4
Drawing	LAMBOURDES	Scale	1:50
Material	45x70	Date	11.12.2019
Drawer	RP	File	Grand Limousin 34 ISO sans porte.dwg

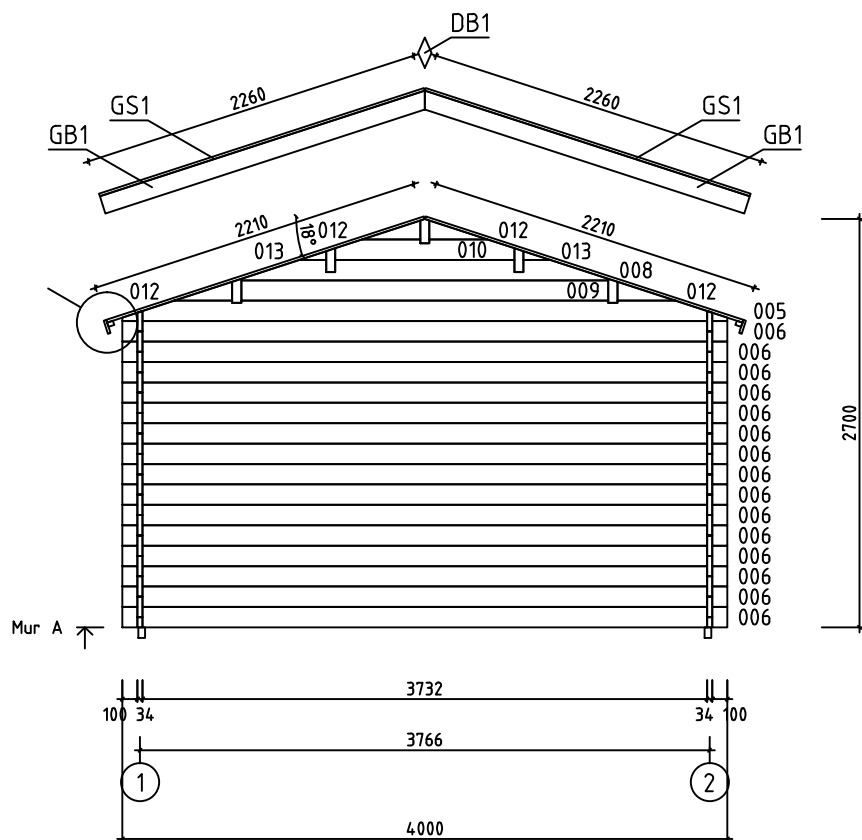










House	Grand Limousin 34 ISO sans porte	Sheet	5
Drawing	MUR A	Scale	1:50
Material	34x135	Date	11.12.2019
Drawer	RP	File	Grand Limousin 34 ISO sans porte.dwg


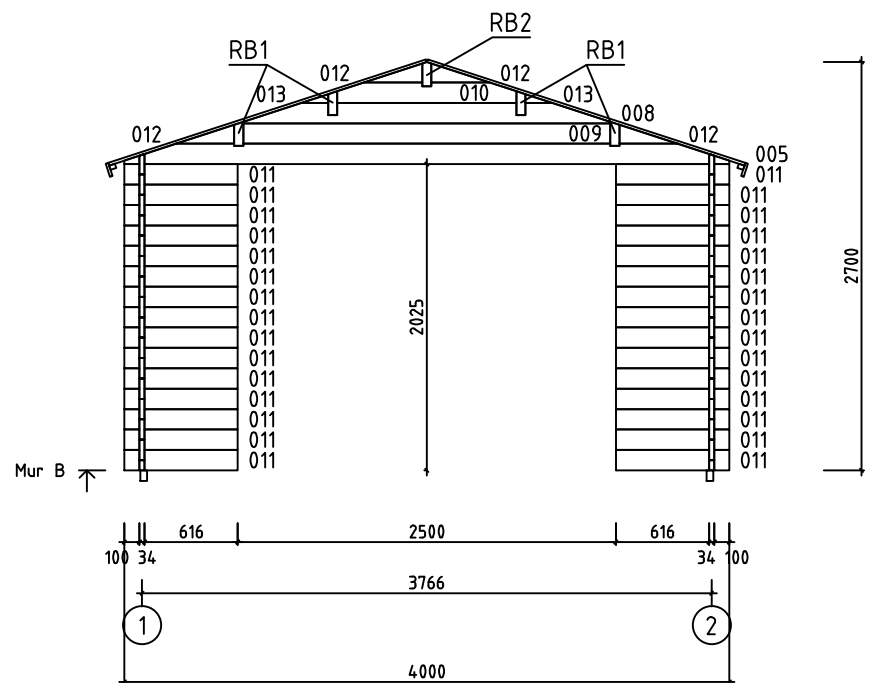



House	Grand Limousin 34 ISO sans porte	Sheet	6
Drawing	MUR B	Scale	1:50
Material	34x135	Date	11.12.2019
Drawer	RP	File	Grand Limousin 34 ISO sans porte.dwg

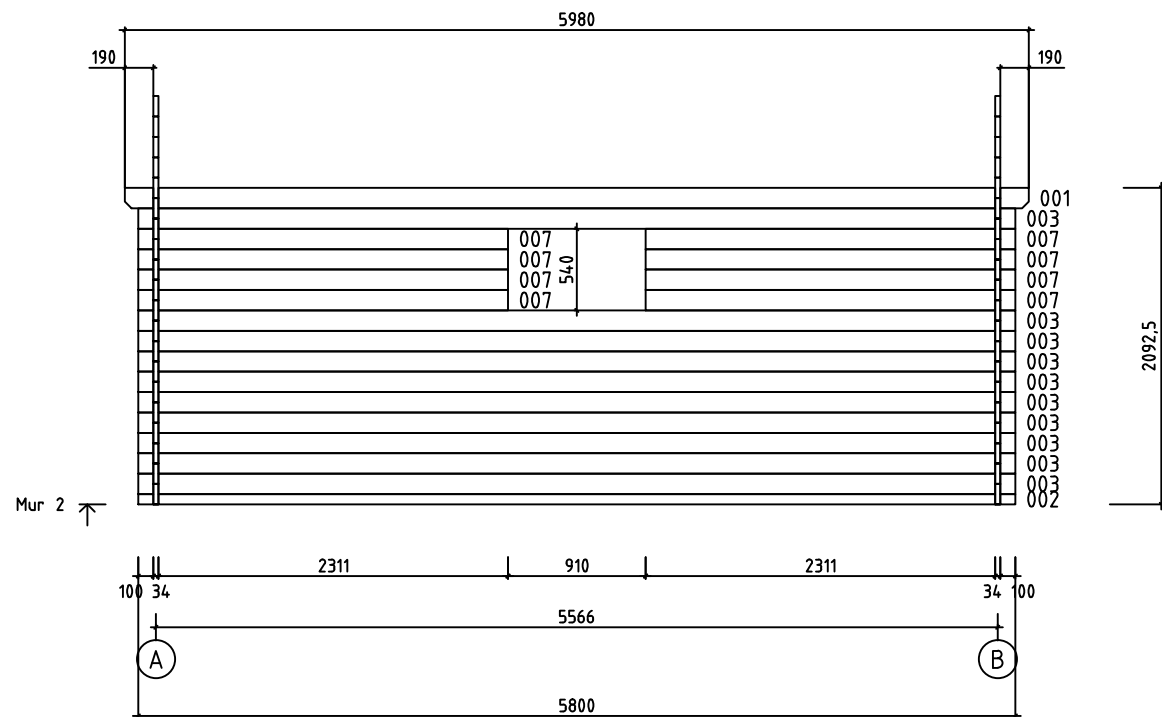

House	Grand Limousin 34 ISO sans porte	Sheet	8
Drawing	MUR 2	Scale	1:50
Material	34x135	Date	11.12.2019
Drawer	RP	File	Grand Limousin 34 ISO sans porte.dwg

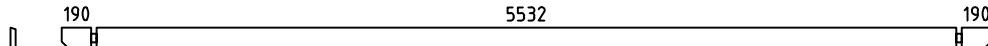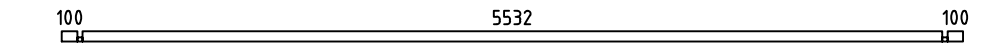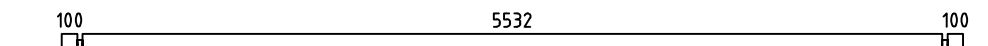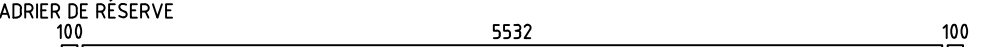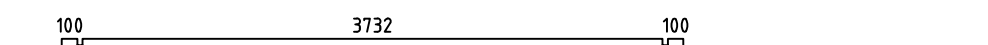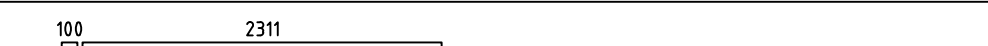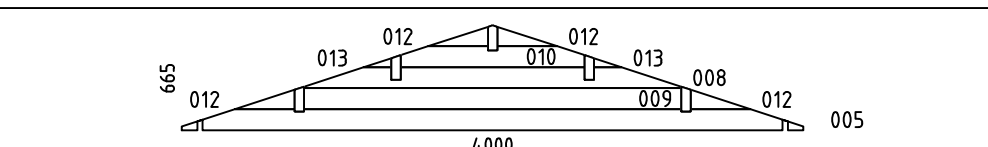 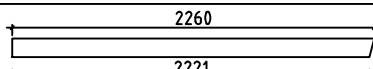Pos	Spécification	PZS	Profile (mm)	L (mm)
001		2	34x135	5980
002		2	34x68	5800
003		24	34x135	5800
004	MADRIER DE RÉSERVE 	1	34x135	5800
006		15	34x135	4000
007		8	34x135	2445
011		30	34x135	750
WA-1 WB-1		2	34x665	4000
HB	MADRIERS D'ASSEMBLAGE 	2	34x135	300
BB13	LAMBOURDES  IMM	2	45x70	5590
BB11	LAMBOURDES  IMM	1	45x70	3700
BB12	LAMBOURDES  IMM	2	45x70	600
RB1	SOLIVES DE PLAFOND 	4	68x190	5980
RB2	SOLIVES DE PLAFOND 	1	68x190	5980
FS1	MADRIER DE FIXATION DU MOTEUR ÉLECTRIQUE 	1	45x90	3880
R1	VOLIGES  ou 	106+2 138+2	18x114 18x88	2210
GB1	PLANCHE DE RIVE 	4	18x120	2260
GS1	BAGUETTES POUR FIXER LES PLANCHES DE RIVE 	4	18x70	2260
EB1	LATTES SOUS VOLIGES 	4	18x90	2990
ES1	BAGUETTES POUR FIXER LES LATTES SOUS VOLIGES 	4	30x40	2990
DB1	ÉLÉMENTS DE DÉCORATION 	2	18x90	200
SS1	BAGUETTE DE TEMPETE  TYPE 2	4	18x35	1990
LCM	CONNECTEUR MÉTALLIQUE 	2	45	135
	VISSER POUR SS1 	8	M8	90
House	Grand Limousin 34 ISO sans porte	Material	File	Grand Limousin 34 ISO sans porte.dwg
	Sheet	9		

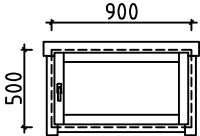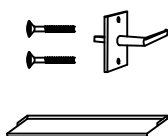Pos	Spécification	PZS	Profile (mm)	L (mm)
	RONDELLE POUR SS1 	8	M8	
	ÉCROU POUR SS1 	8	M8	
	CLOUS POUR LE REVÊTEMENT DE TOIT 	360	Ø2.5	20
	CLOUS POUR R1 	560	Ø2.5	60
	VIS POUR LCM 	24	Ø3.5	35
	VIS POUR GB1, GS1, EB1, ES1, DB1, L1, L2 	110	Ø4.5	50
	VIS POUR FS1, P1, P2, P3, P4 BBI1, BBI2, BBI3 	30	Ø4.5	90
	VIS POUR WA-1, WB-1, RB1, RB2 	40	Ø6.0	160
	REVÊTEMENT DE TOIT 	3,0	R = 15m	
	FENÊTRE (droit) AST_ISO_KP_AL_PL  	P 1 1 1	900	500
House	Grand Limousin 34 ISO sans porte	Material	File	Grand Limousin 34 ISO sans porte.dwg
Sheet	10			

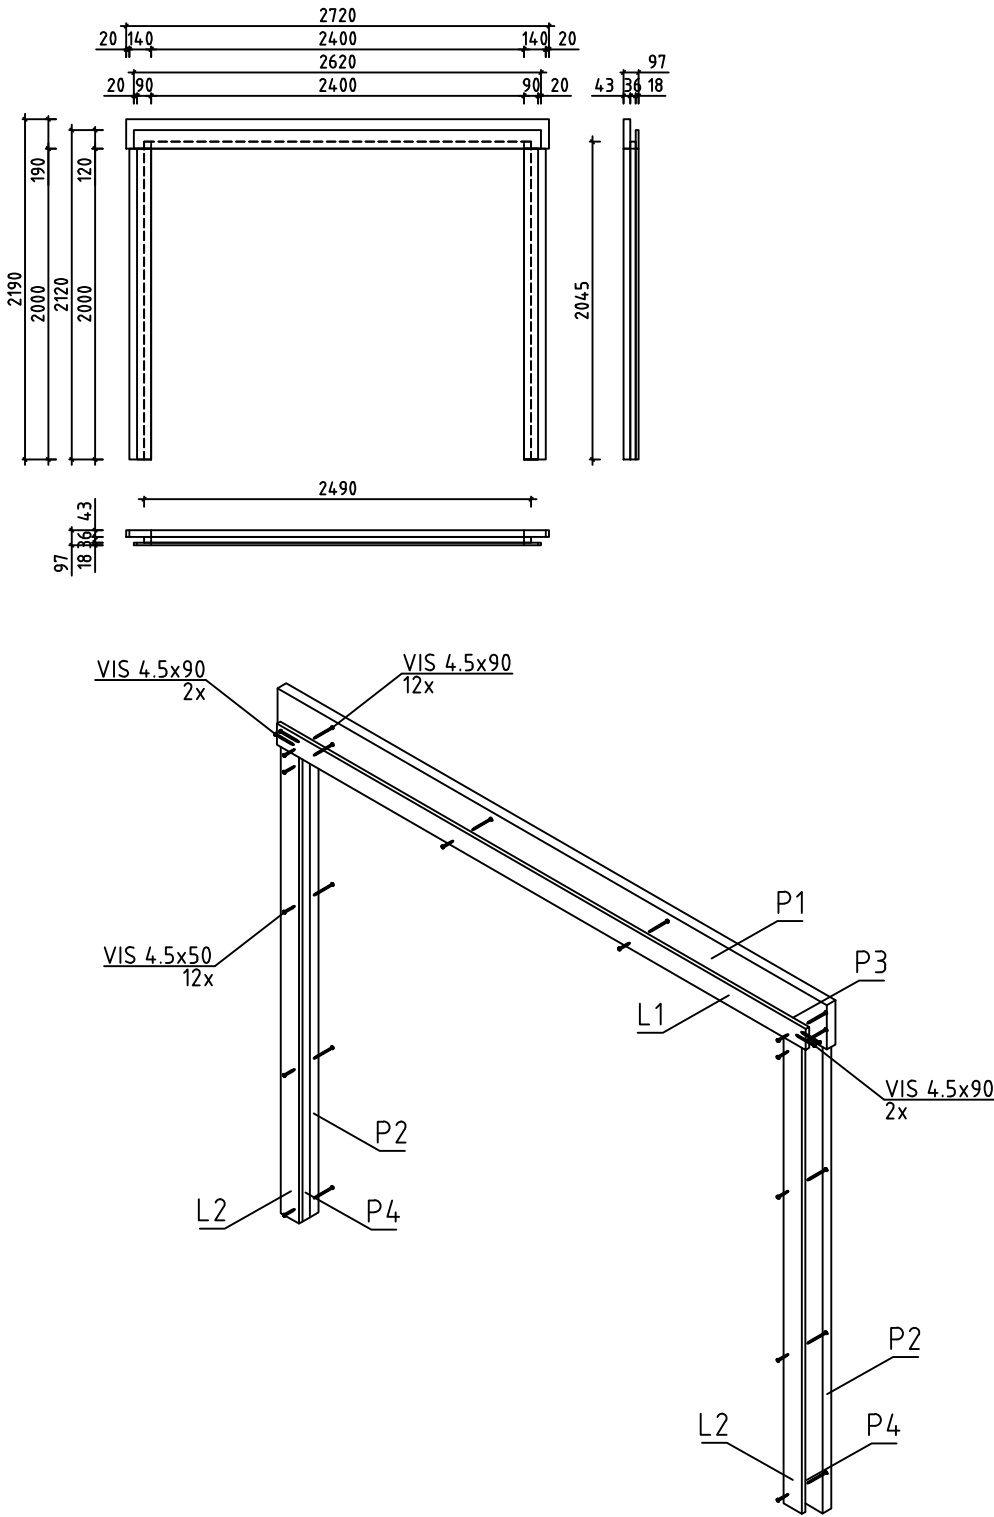Pos	Spécification	PZS	Profile (mm)	L (mm)
P1	TRAVERSE HAUTE 	1	43x190	2720
P2	MONTANT DU CADRE 	2	43x140	2000
P3	MONTANT DU CADRE 	1	45x36	2400
P4	MONTANT DU CADRE 	2	45x36	2045
L1	TRAVERSE HAUTE 	1	18x120	2620
L2	TRAVERSE HAUTE 	2	18x90	2000
		1	97x2190	2720
House Grand Limousin 34 ISO sans porte		Material		File Grand Limousin 34 ISO sans porte.dwg
		Sheet		11

#001	1,2	5980	2
#002	1,2	5800	2
#003	1,2	5800	24
#004		5800	1
#005	A,B	4000	2
#006	A	4000	15
#007	2	2445	8
#008	A,B	2428	2
#009	A,B	2428	2
#010	A,B	1184	2
#011	B	750	30
#012	A,B	385	8
#013	A,B	177	4