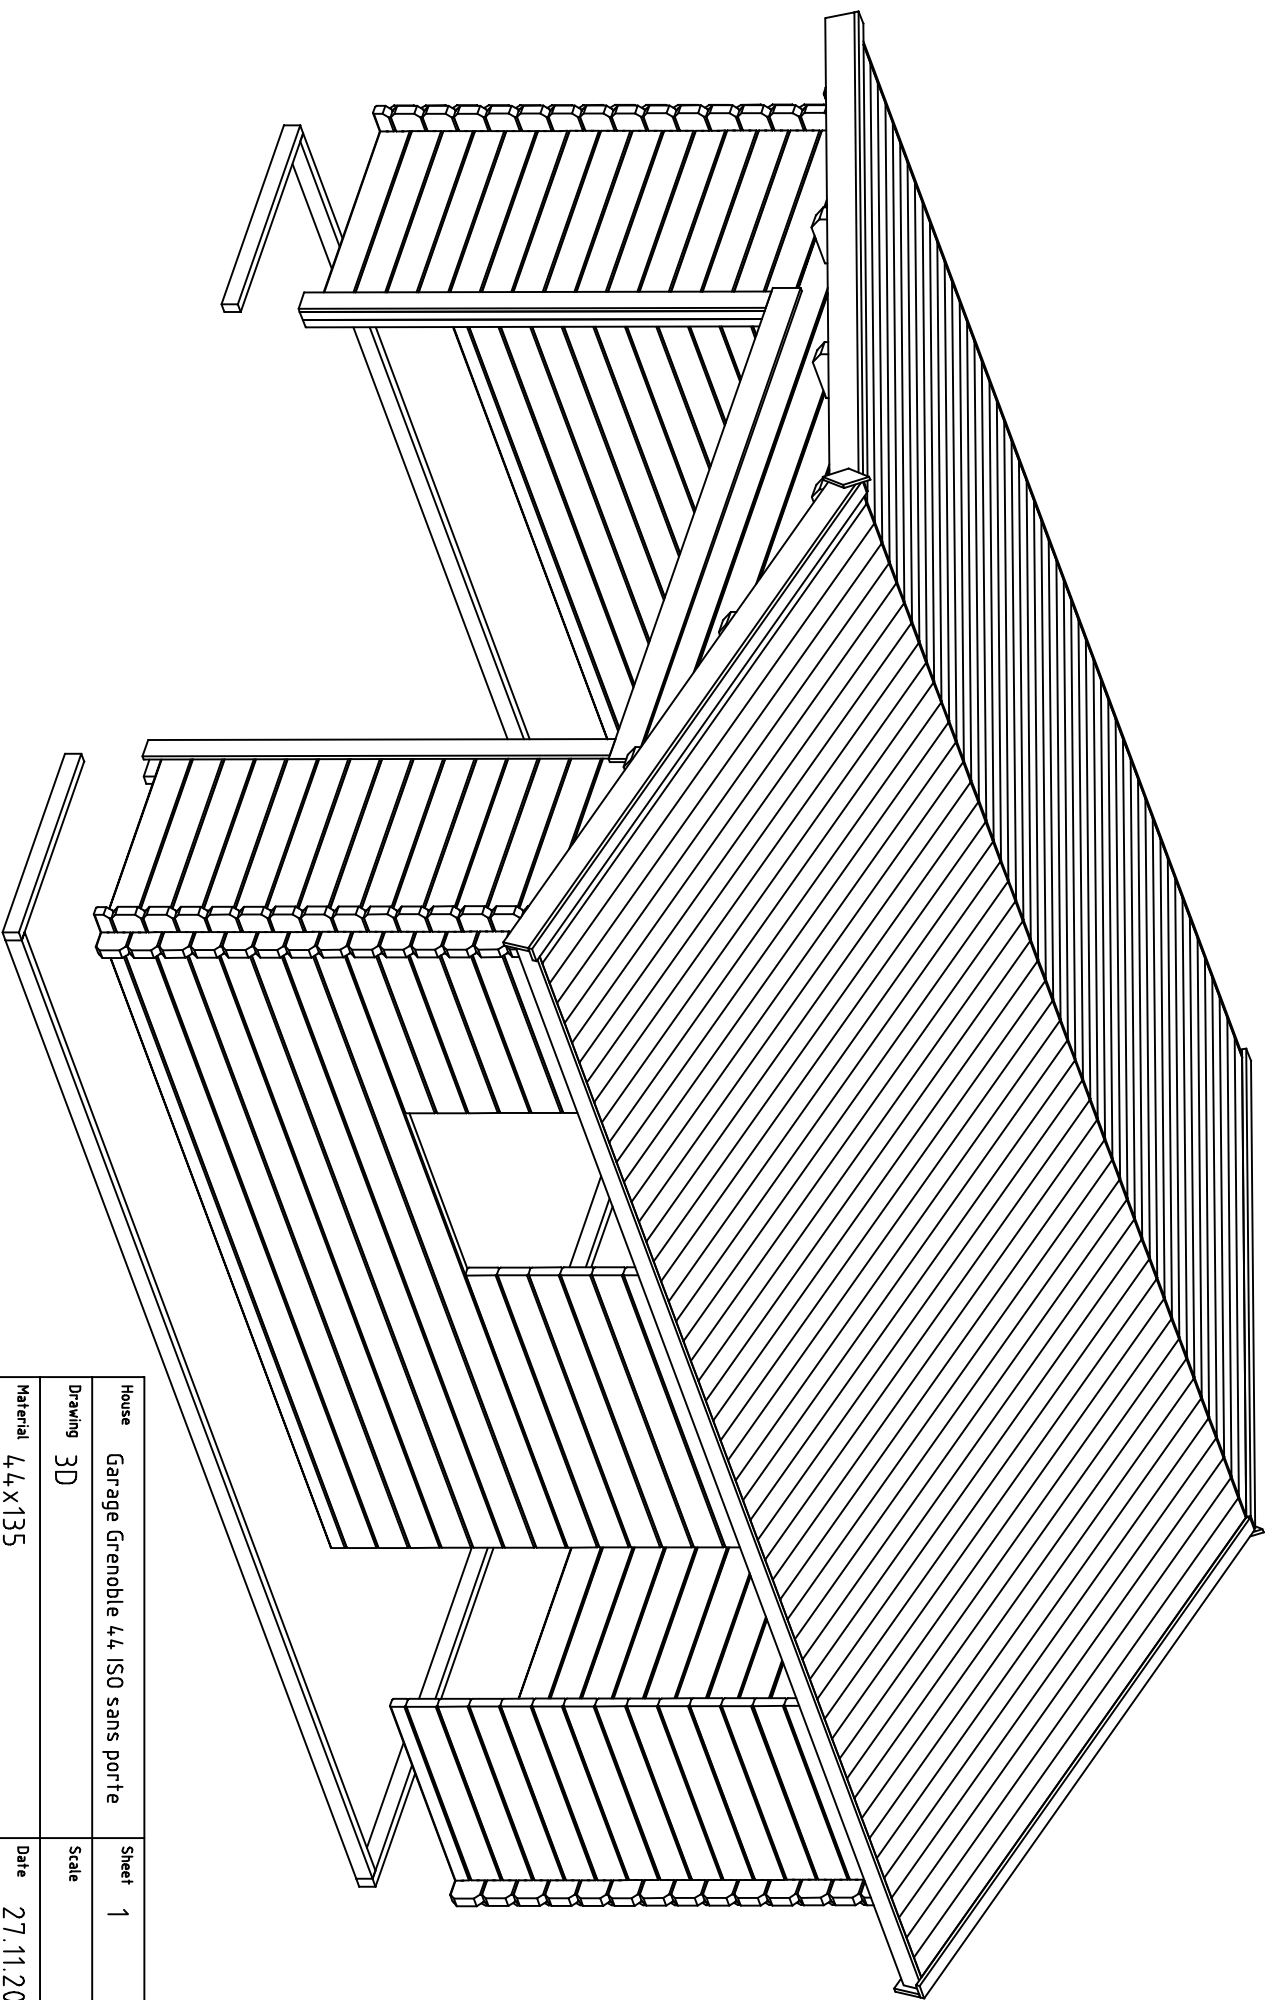
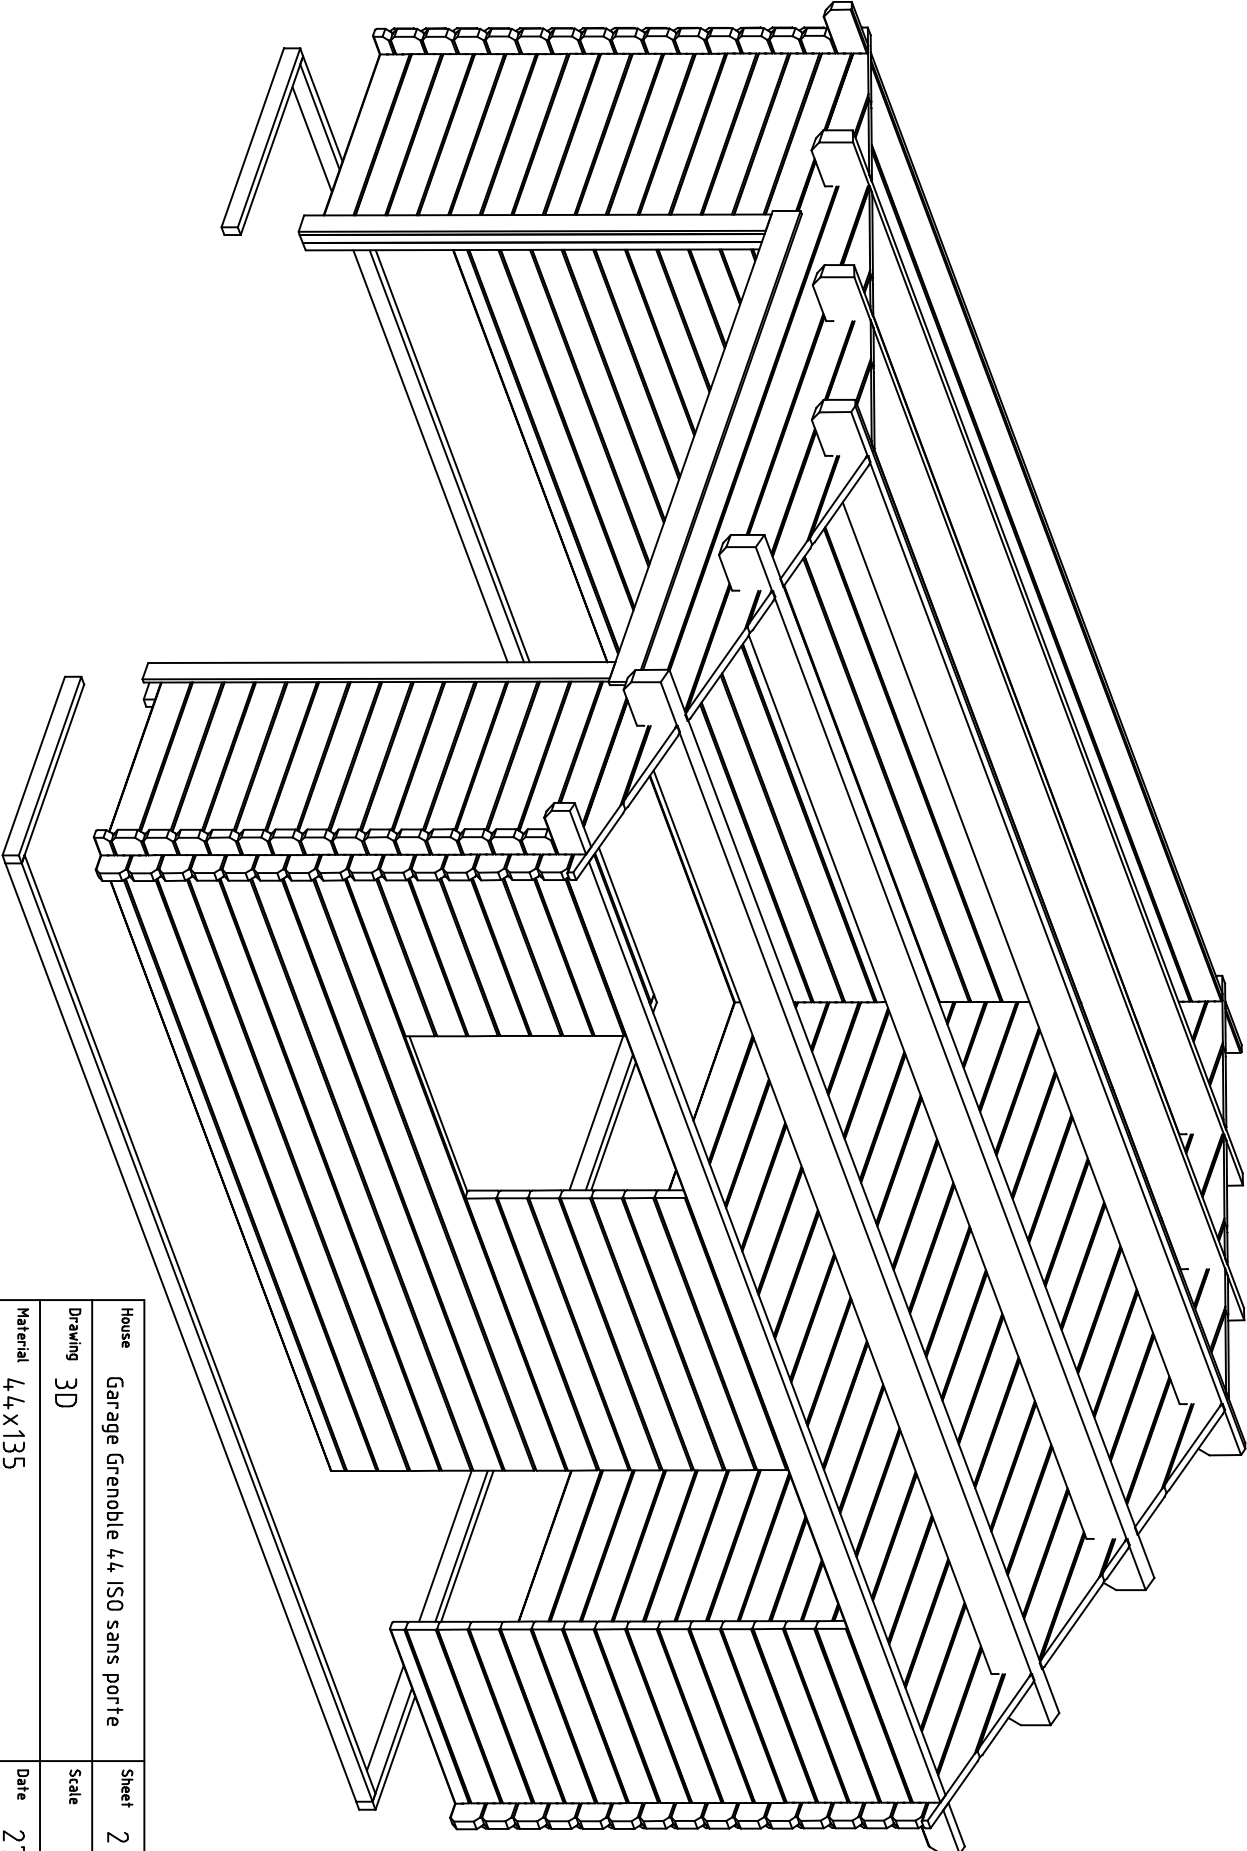
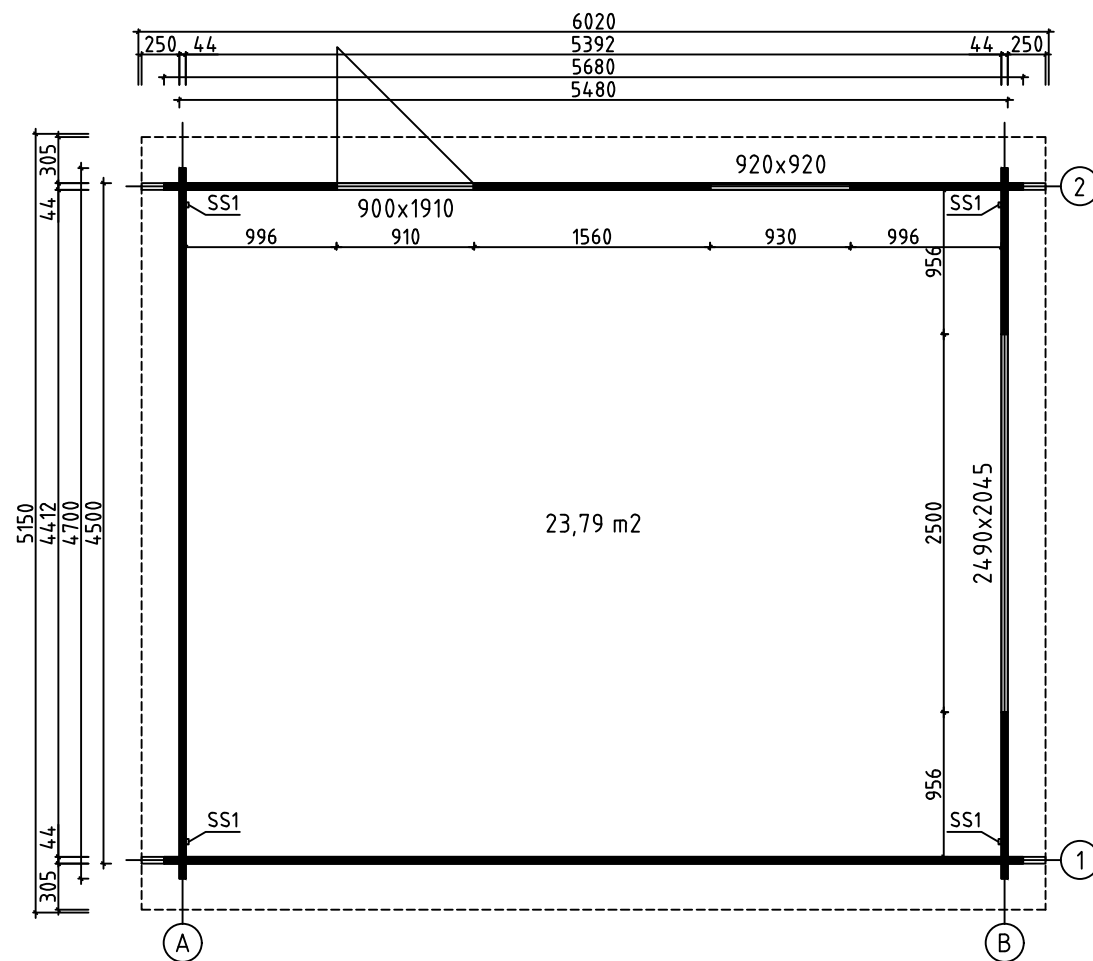






House	Garage Grenoble 4.4 ISO sans porte	Sheet	1
Drawing	3D	Scale	
Material	4.4x135	Date	27.11.2020
Drawer	RP	File	Garage Grenoble 4.4 ISO sans porte 3D.dwg




House		Garage Grenoble 4,4 ISO sans porte	Sheet	2
Drawing		3D	Scale	
Material		4,4x135	Date	27.11.2020
Drawer	RP	File	Garage Grenoble 4,4 ISO sans porte 3D.dwg	




House	Garage Grenoble 44 ISO sans porte	Sheet	3
Drawing	GROUNDPLAN	Scale	1:50
Material	44x135	Date	27.11.2020
Drawer	RP	File	Garage Grenoble 44 ISO sans porte.dwg

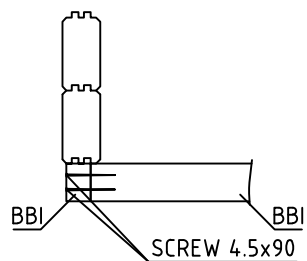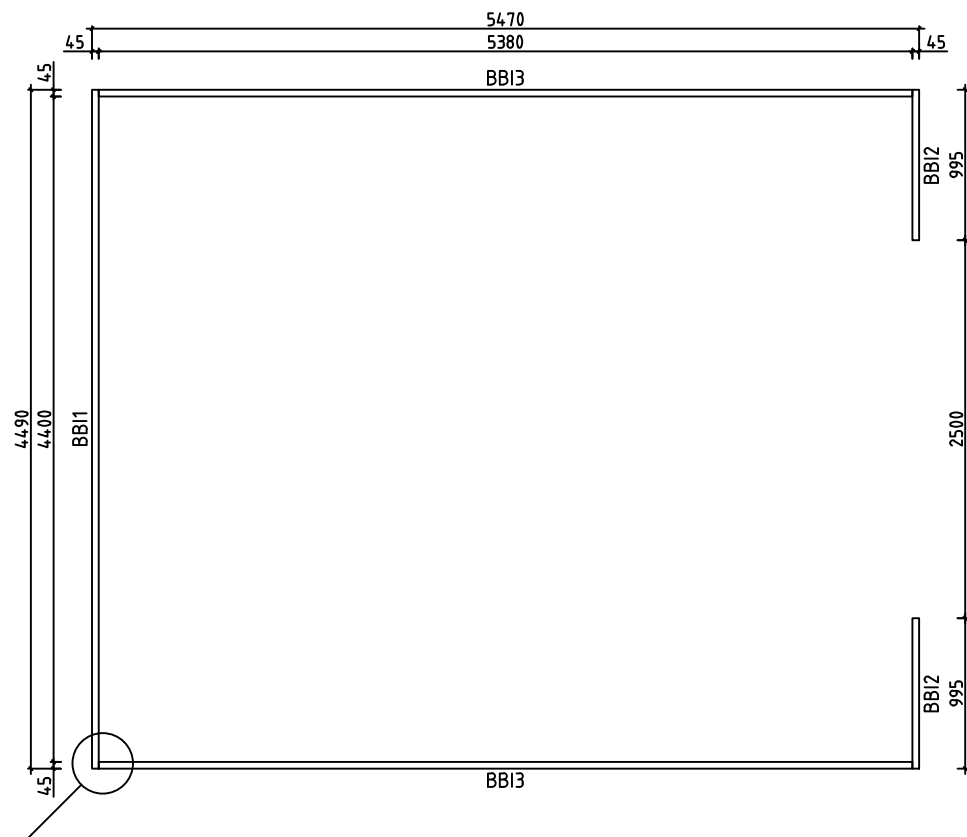


House	Garage Grenoble 44 ISO sans porte	Sheet	4
Drawing	BASE BEAMS	Scale	1:50
Material	45x70	Date	27.11.2020
Drawer	RP	File	Garage Grenoble 44 ISO sans porte.dwg

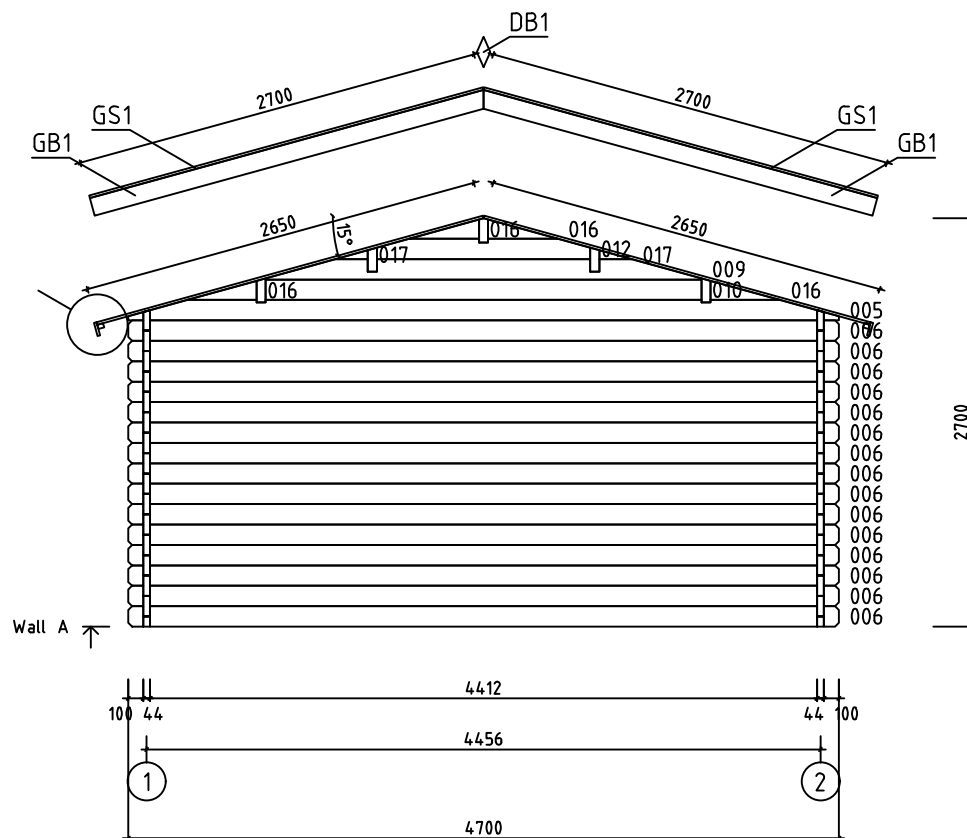


House	Garage Grenoble 44 ISO sans porte	Sheet	5
Drawing	WALL A	Scale	1:50
Material	44x135	Date	27.11.2020
Drawer	RP	File	Garage Grenoble 44 ISO sans porte.dwg

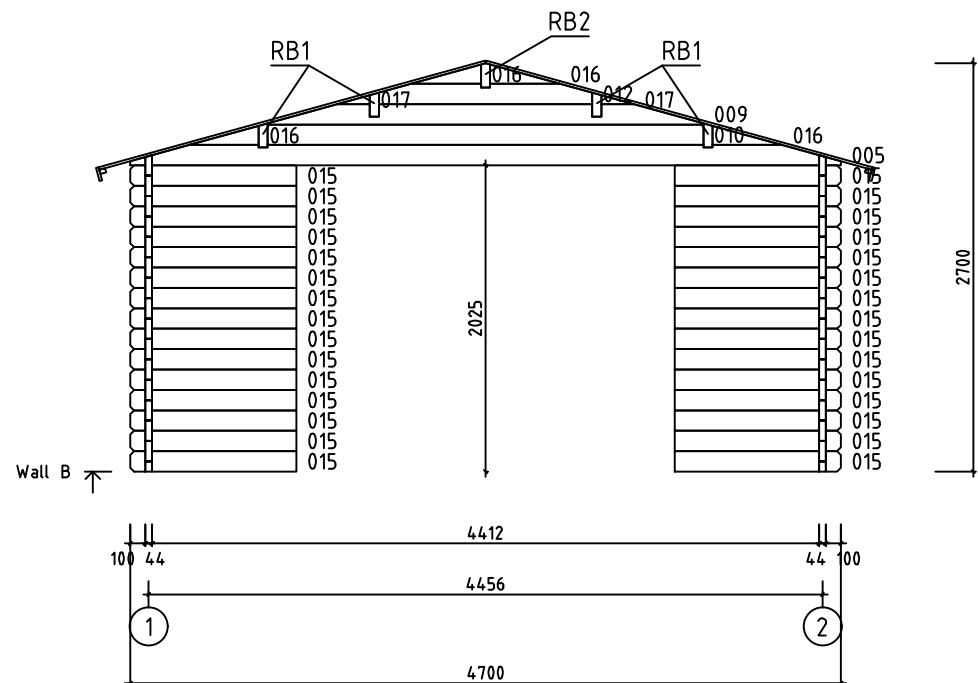

















House	Garage Grenoble 44 ISO sans porte	Sheet	6
Drawing	WALL B	Scale	1:50
Material	44x135	Date	27.11.2020
Drawer	RP	File	Garage Grenoble 44 ISO sans porte.dwg




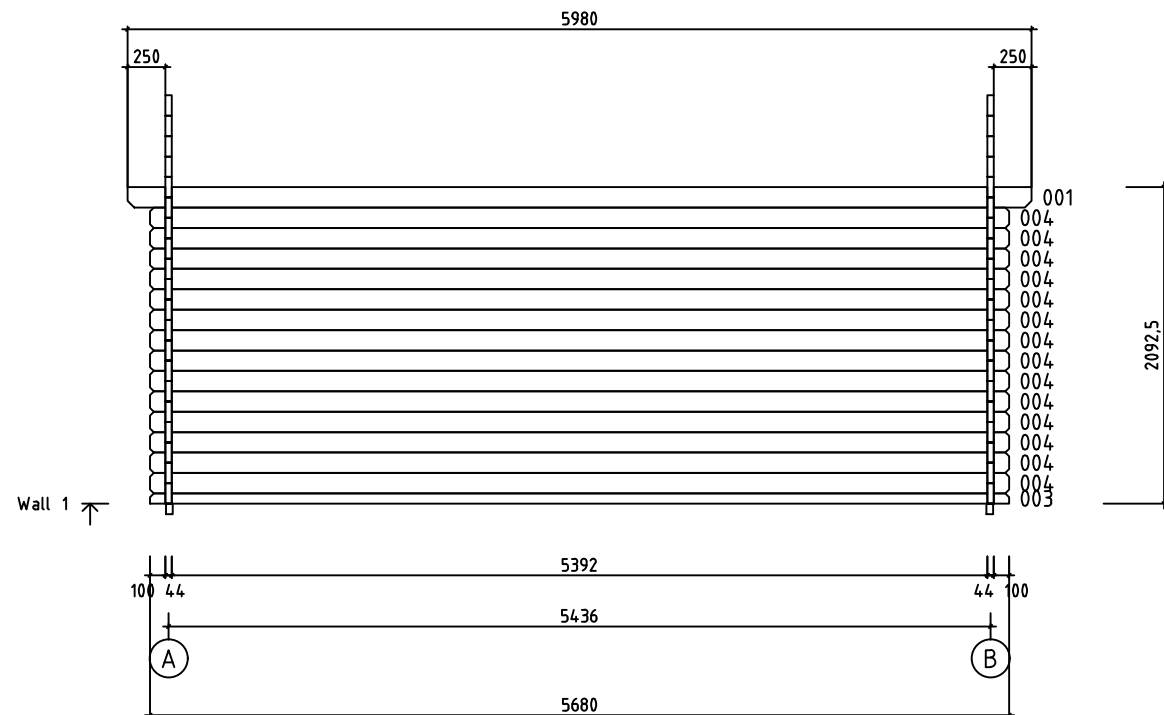



House	Garage Grenoble 44 ISO sans porte	Sheet	7
Drawing	WALL 1	Scale	1:50
Material	44x135	Date	27.11.2020
Drawer	RP	File	Garage Grenoble 44 ISO sans porte.dwg

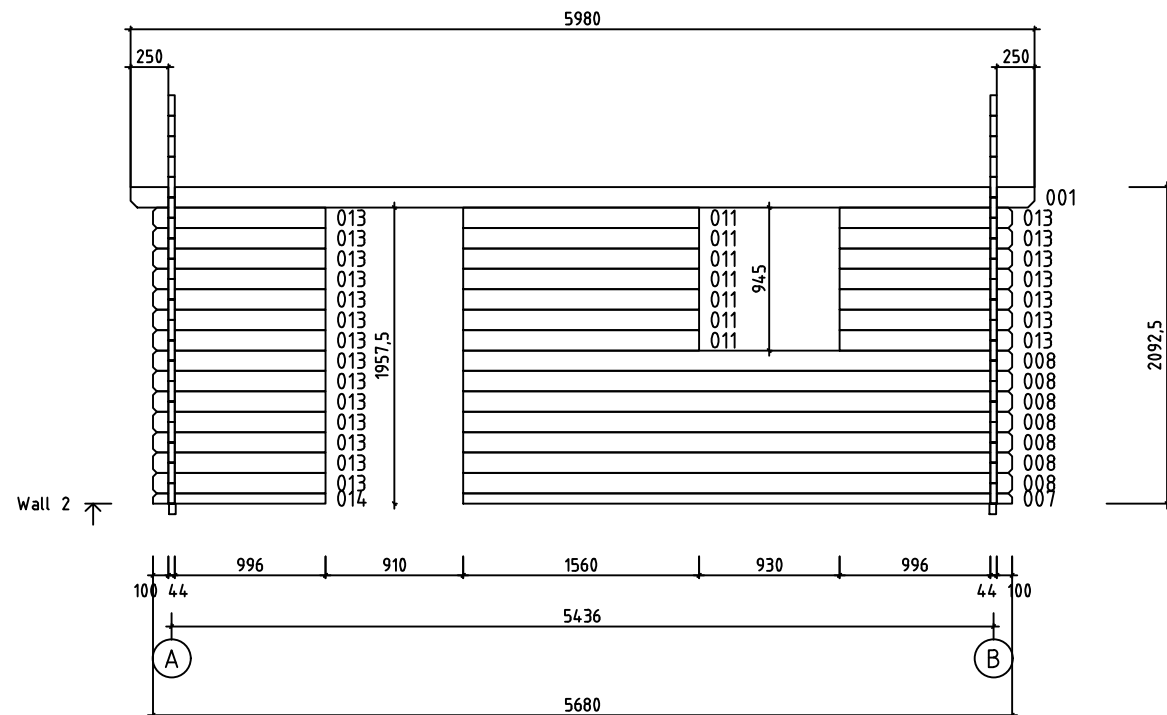

House	Garage Grenoble 44 ISO sans porte	Sheet	8
Drawing	WALL 2	Scale	1:50
Material	44x135	Date	27.11.2020
Drawer	RP	File	Garage Grenoble 44 ISO sans porte.dwg

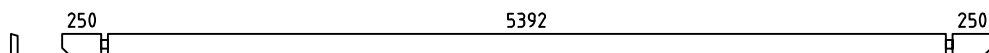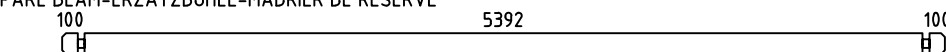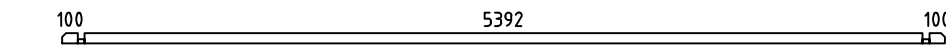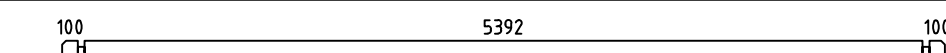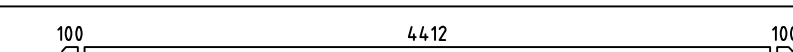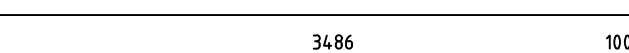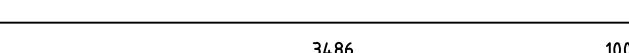 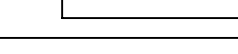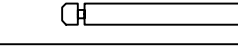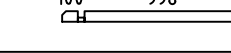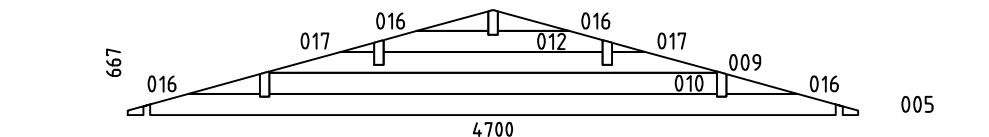   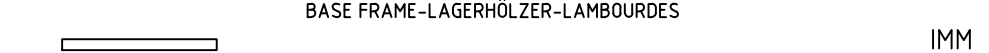Pos	Specification-Bestimmung-Spécification		PCS	Profile (mm)	L (mm)	
001			2	44x135	5980	
002	SPARE BEAM-ERZATZBOHLE-MADRIER DE RÉSERVE 		1	44x135	5680	
003			1	44x68	5680	
004			14	44x135	5680	
006			15	44x135	4700	
007			1	44x68	3630	
008			7	44x135	3630	
011			7	44x135	1560	
013			21	44x135	1140	
014			1	44x68	1140	
015			30	44x135	1100	
WA-1 WB-1			2	44x667	4700	
HB	HIT BLOCK-SCHLAGHÖLZER-MADRIERS D'ASSEMBLAGE		2	44x135	300	
BBI3	BASE FRAME-LAGERHÖLZER-LAMBOURDES 		IMM	2	45x70	5380
BBI1	BASE FRAME-LAGERHÖLZER-LAMBOURDES 		IMM	1	45x70	4490
BBI2	BASE FRAME-LAGERHÖLZER-LAMBOURDES 		IMM	2	45x70	995
RB1	ROOFBEAMS-DACHBALKEN-SOLIVES DE PLAFOND 		4	68x190	5980	
RB2	ROOFBEAMS-DACHBALKEN-SOLIVES DE PLAFOND 		1	68x190	5980	
FS1	FIXING MECHANISM OF THE ELECTRIC MOTOR-BEFESTIGUNGSMECHANISMUS DES ELEKTROMOTORS-MADRIER DE FIXATION DU MOTEUR ÉLECTRIQUE			1	45x90	4480
R1	ROOFBOARD-DACHBRETT-VOLIGES		 or -oder- ou 	106+2 138+2	18x114 18x88	2650
GB1	GABLE BOARD-GIEBELBLENDE-PLANCHE DE RIVE		4	18x120	2700	
GS1	ROOF FELT FILLET-GIEBELLEISTE-BAGUETTES POUR FIXER LES PLANCHES DE RIVE			4	18x70	2700
EB1	EAVE BOARD-TRAUFBRETT-LATTES SOUS VOLIGES			4	18x90	2990
ES1	EAVE SLAT-TRAUFENLEISTE-BAGUETTES POUR FIXER LES LATTES SOUS VOLIGES			4	30x40	2990
House	Garage Grenoble 44 ISO sans porte	Material	File	Garage Grenoble 44 ISO sans porte.dwg		Sheet 9

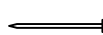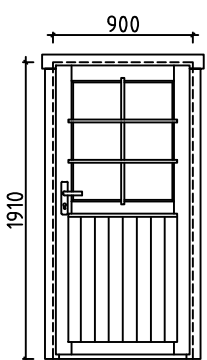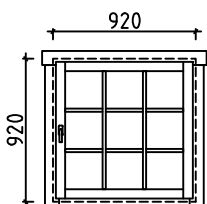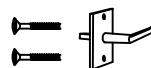Pos	Specification-Bestimmung-Spécification	PCS	Profile (mm)	L (mm)
DB1	DIAMOND-RAUTE-ÉLÉMENTS DE DÉCORATION 	2	18x90	200
SS1	STORM SLAT-STURMLEISTE -BAGUETTE DE TEMPETE  TYPE 2	4	18x35	1990
LCM	CONNECTING METAL-VERBINDEN VON METALL-CONNECTEUR MÉTALLIQUE 	2	45	135
	SCREWS-SCHRAUBEN-VISSE FOR-FÜR-POUR SS1, SS2 	8	M8	90
	WASHER-SCHEIBE-RONDELLE FOR-FÜR-POUR SS1, SS2 	8	M8	
	NUT-NUSS-ÉCROU FOR-FÜR-POUR SS1, SS2 	8	M8	
	NAIL-NAGEL-CLOUS FOR-FÜR-POUR COATING FOR ROOF-BESCHICHTUNG FÜR DACH-REVÊTEMENT DE TOIT 	480	Ø2.5	20
	NAIL-NAGEL-CLOUS FOR-FÜR-POUR R1 	560	Ø2.5	60
	SCREWS-SCHRAUBEN-VIS FOR-FÜR-POUR LCM 	24	Ø3.5	35
	SCREWS-SCHRAUBEN-VIS FOR-FÜR-POUR GB1, GS1, EB1, ES1, DB1, L1, L2 	120	Ø4.5	50
	SCREWS-SCHRAUBEN-VIS FOR-FÜR-POUR 003, 007, 014, FS1, P1, P2, P3, P4 BBI1, BBI2, BBI3 	60	Ø4.5	90
	SCREWS-SCHRAUBEN-VIS FOR-FÜR-POUR WA-1, WB-1, RB1, RB2 	30	Ø6.0	160
	COATING FOR ROOF-BESCHICHTUNG FÜR DACH-REVÊTEMENT DE TOIT 	3,0	R = 15m	
	DOOR-TÜR-PORTE (right-rechts-droit) ORT_ECO   P  1  1  1	1	900	1910
	WINDOW-FENSTER-FENÊTRE (right-rechts-droit) ORT_ECO   P  1  1	1	920	920

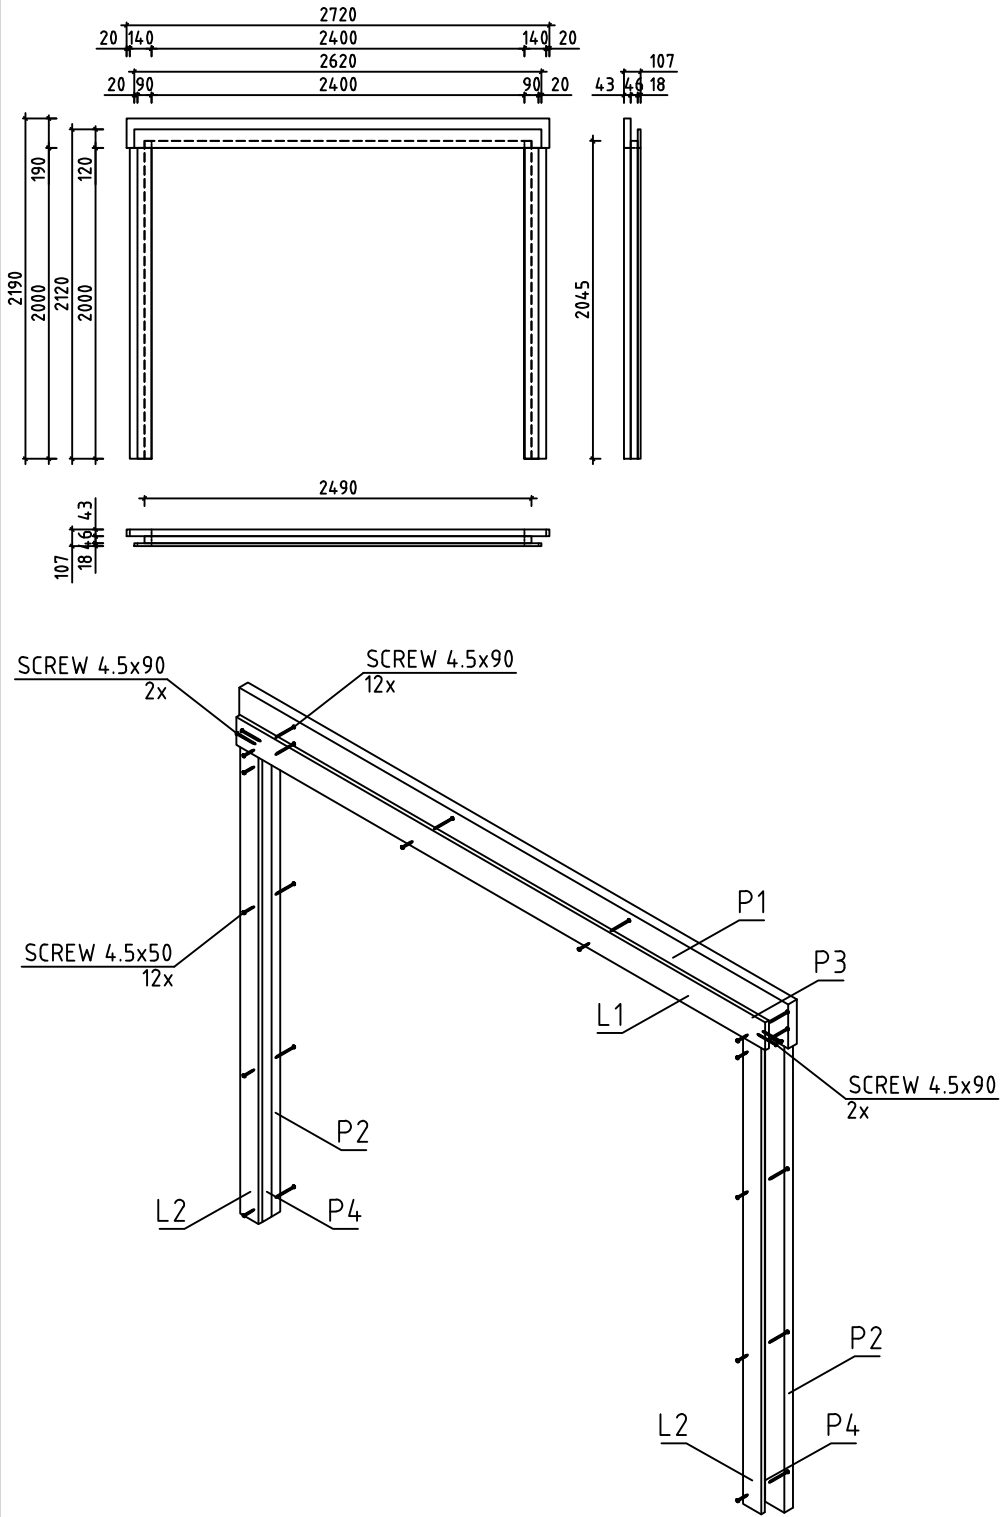Pos	Specification-Bestimmung-Spécification	PCS	Profile (mm)	L (mm)
P1	BEAM-BALKEN-POUTRE 	1	43x190	2720
P2	BEAM-BALKEN-POUTRE 	2	43x140	2000
P3	BEAM-BALKEN-POUTRE 	1	45x46	2400
P4	BEAM-BALKEN-POUTRE 	2	45x46	2045
L1	BOARD-BRETT-PLANCHE 	1	18x120	2620
L2	BOARD-BRETT-PLANCHE 	2	18x90	2000
		1	107x2190	2720
House	Garage Grenoble 44 ISO sans porte	Material	File	Garage Grenoble 44 ISO sans porte.dwg
Sheet	11			

#001	1,2	5980	2
#002		5680	1
#003	1	5680	1
#004	1	5680	14
#005	A,B	4700	2
#006	A	4700	15
#007	2	3630	1
#008	2	3630	7
#009	A,B	2881	2
#010	A,B	2881	2
#011	2	1560	7
#012	A,B	1411	2
#013	2	1140	21
#014	2	1140	1
#015	B	1100	30
#016	A,B	460	8
#017	A,B	215	4