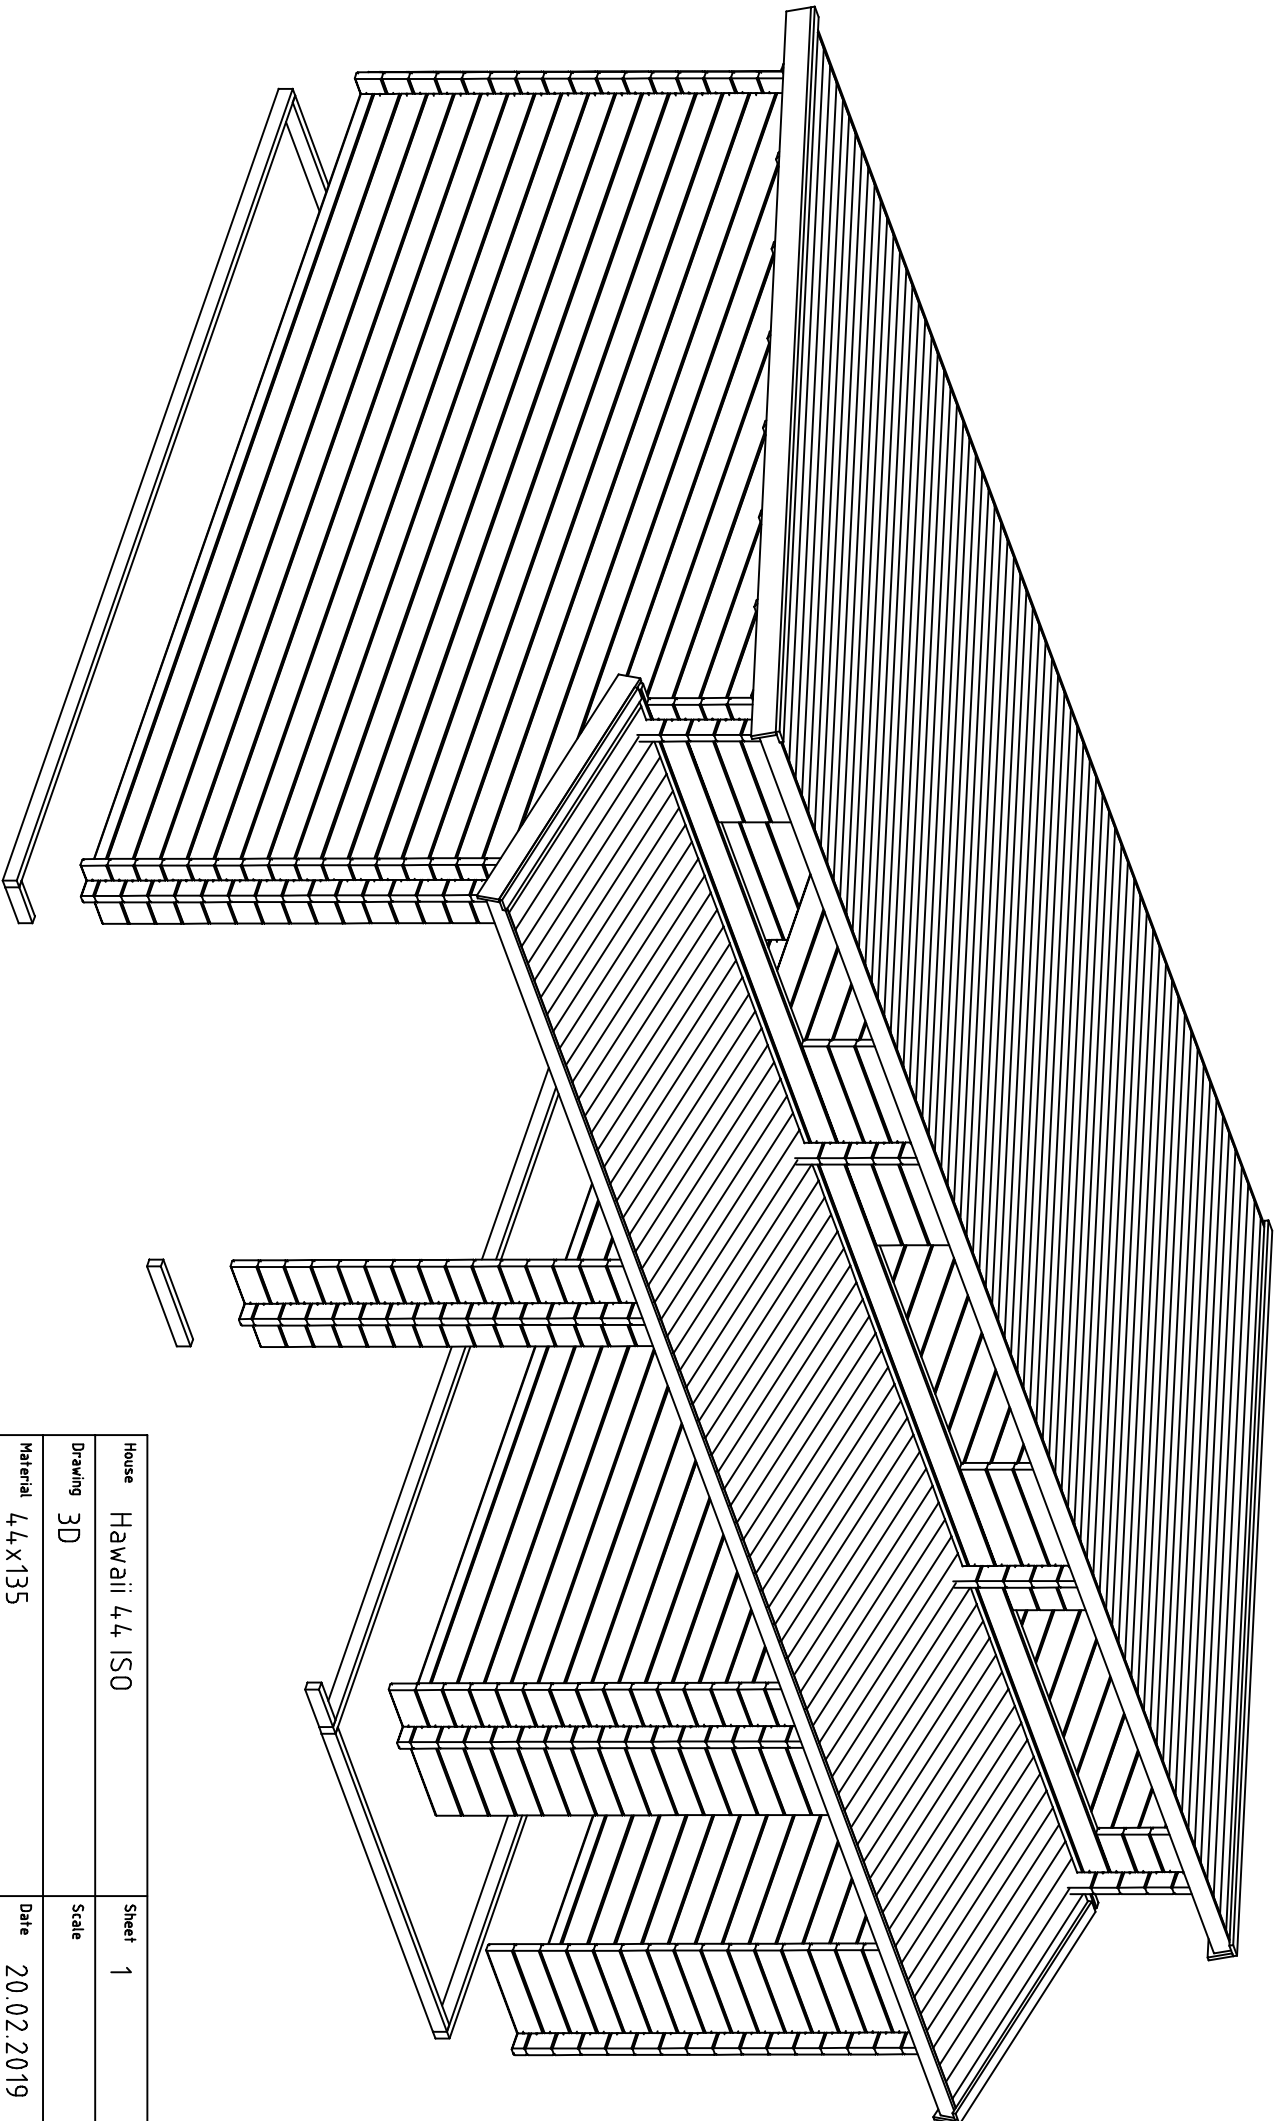
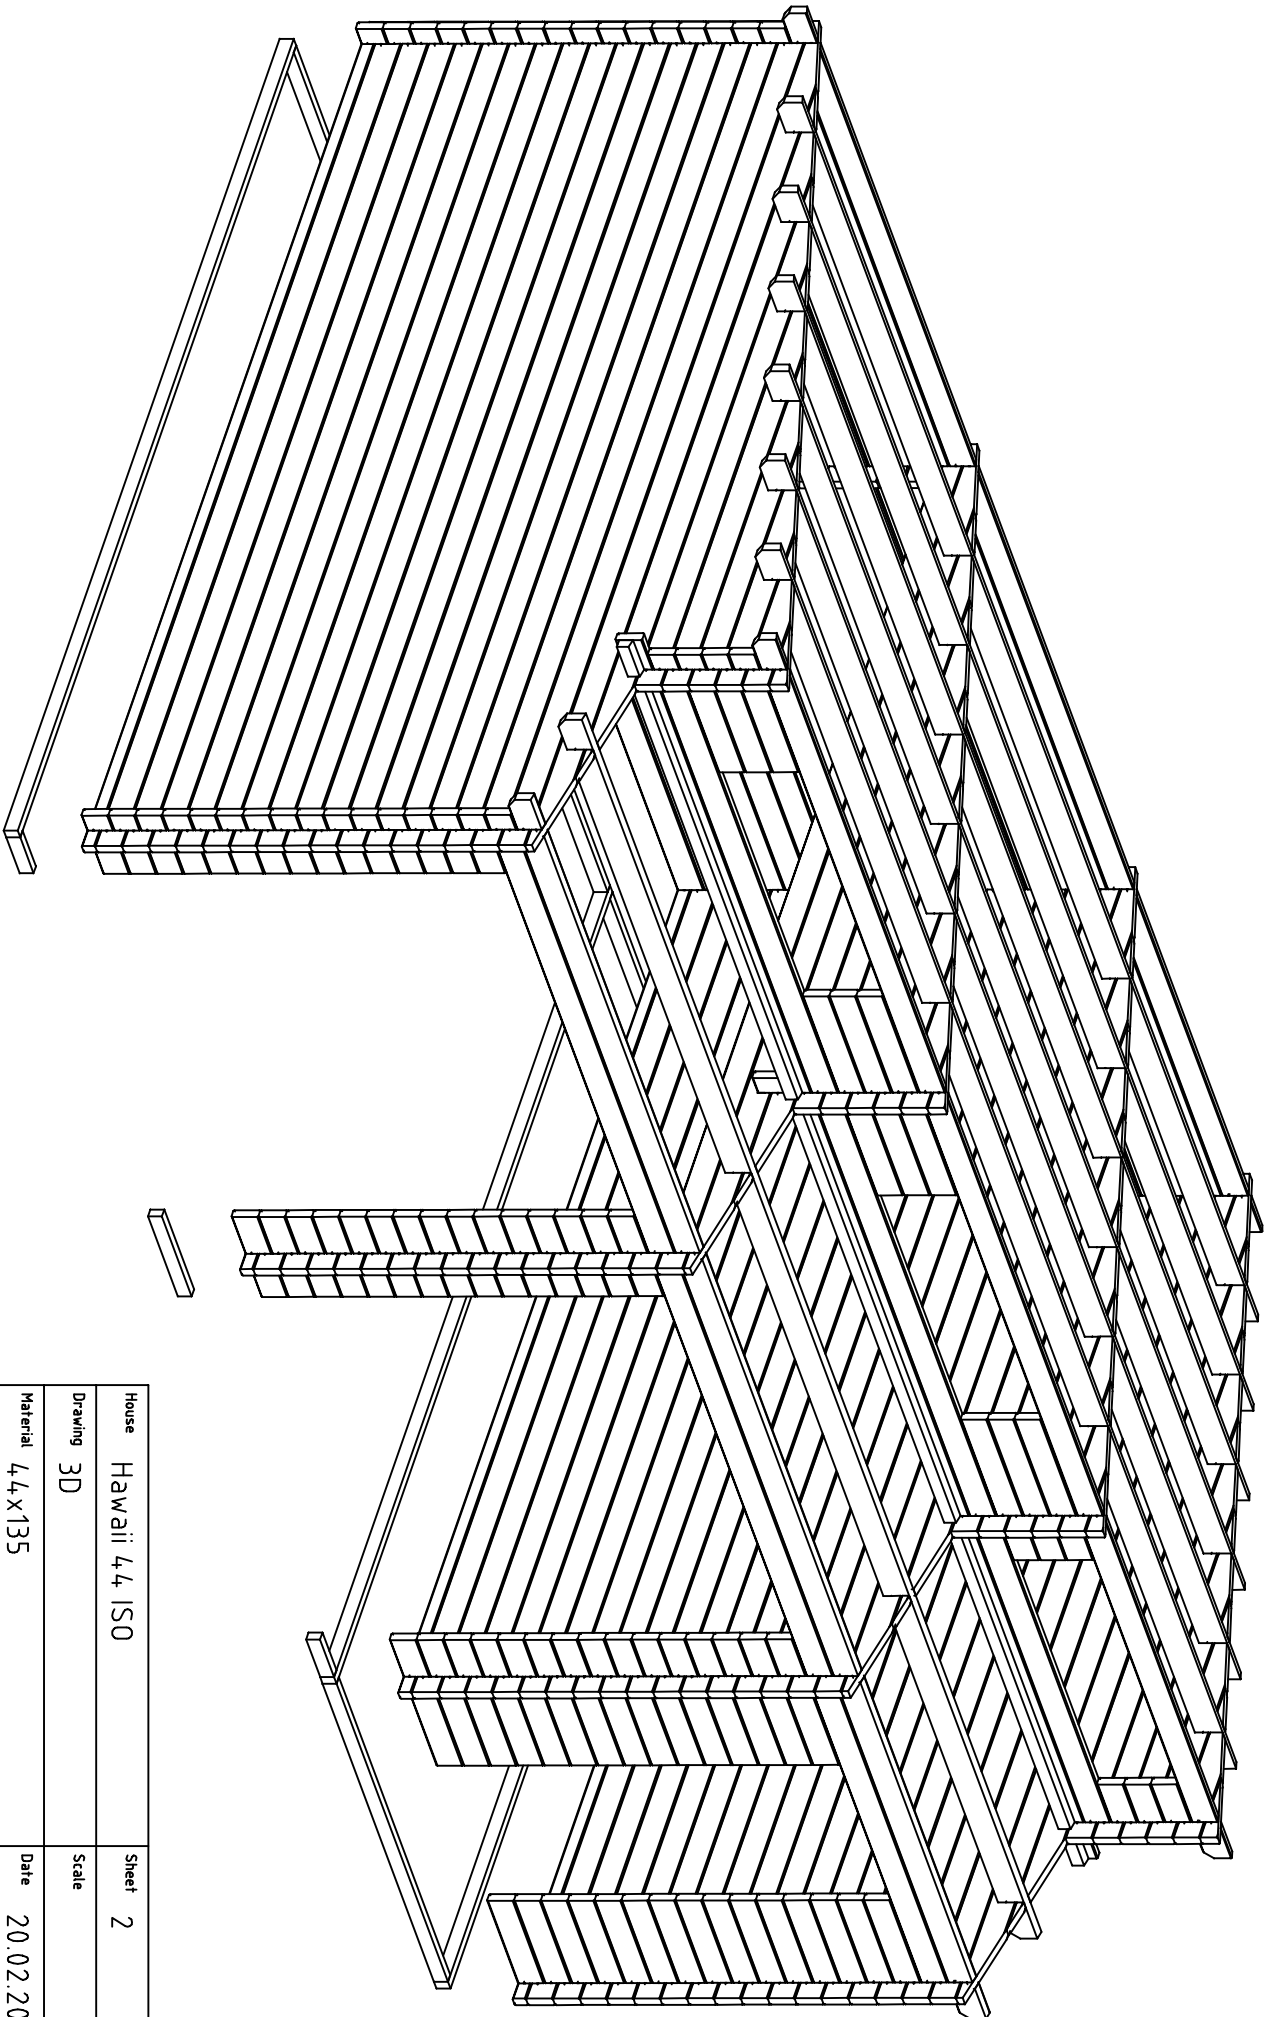
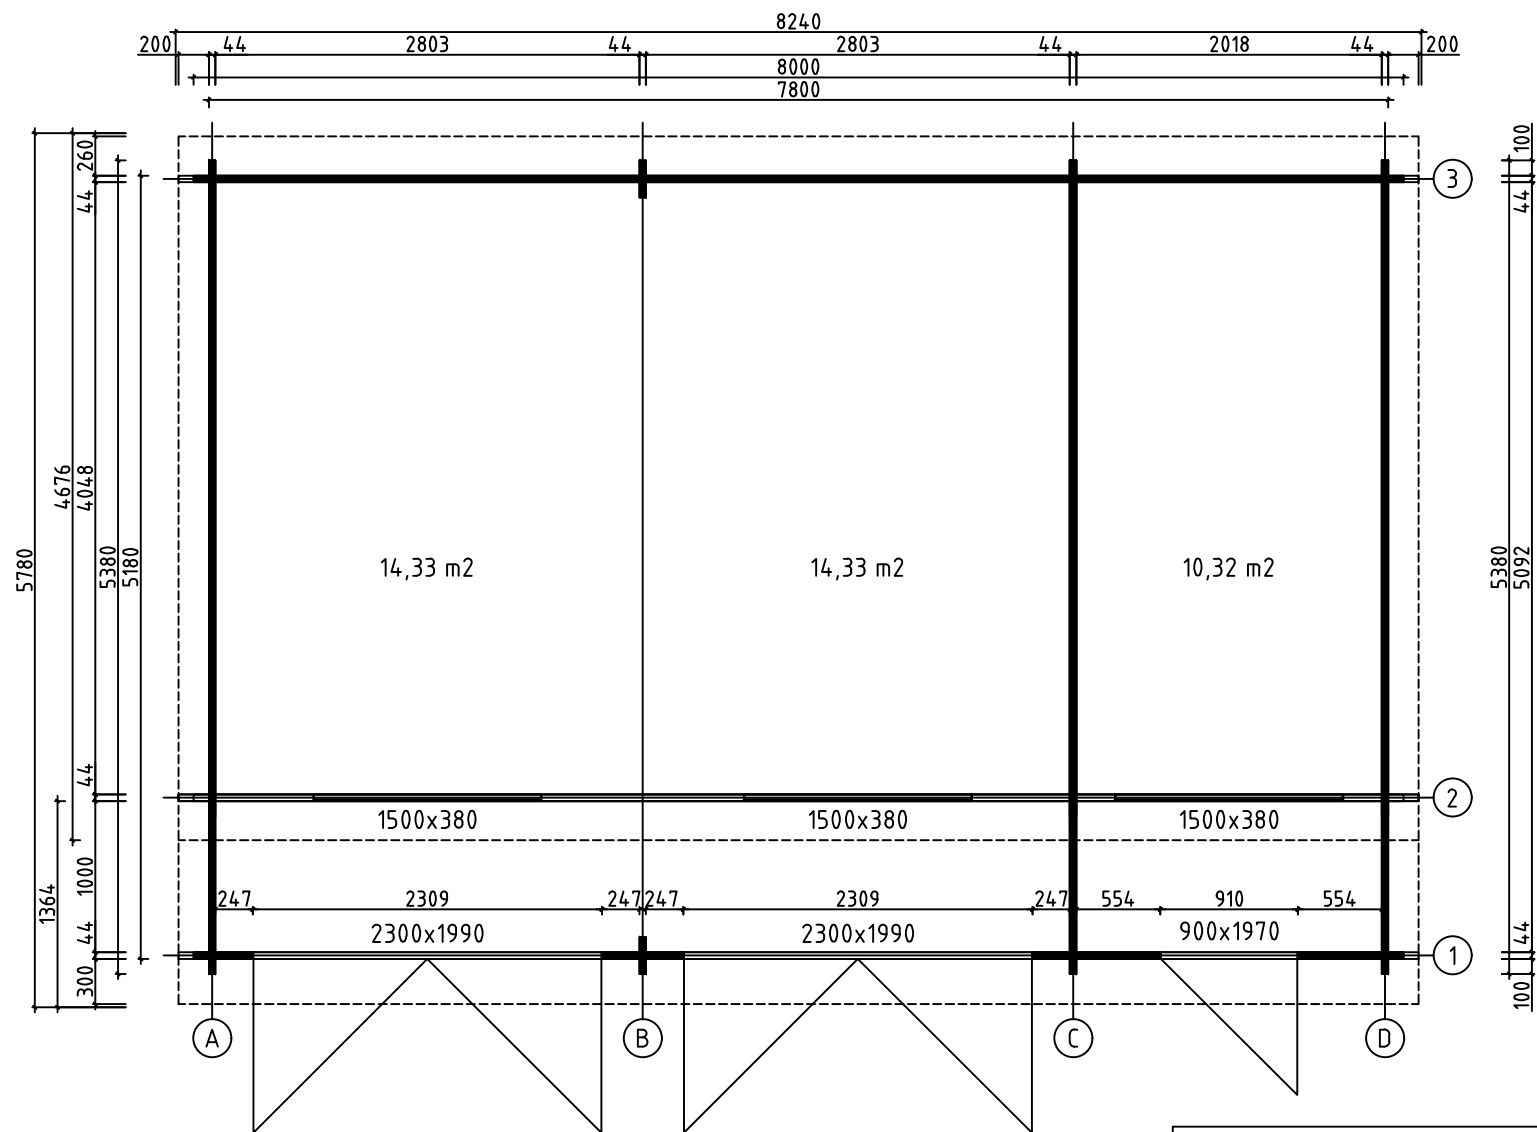





House		Hawaii 4,4 ISO	Sheet	1
Drawing		3D	Scale	
Material		4,4x135	Date	20.02.2019
Drawer		RP	File Hawaii 4,4, ISO 3D.dwg	





House	Hawaii 4,4 ISO	Sheet	2
Drawing	3D	Scale	
Material	4,4x135	Date	20.02.2019
Drawer	RP	File	Hawaii 4,4, ISO 3D.dwg





House	Hawaii 44 ISO	Sheet	3
Drawing	PLAN DE MASSE	Scale	1:50
Material	44x135	Date	20.02.2019
Drawer	RP	File	Hawaii 44 ISO.dwg

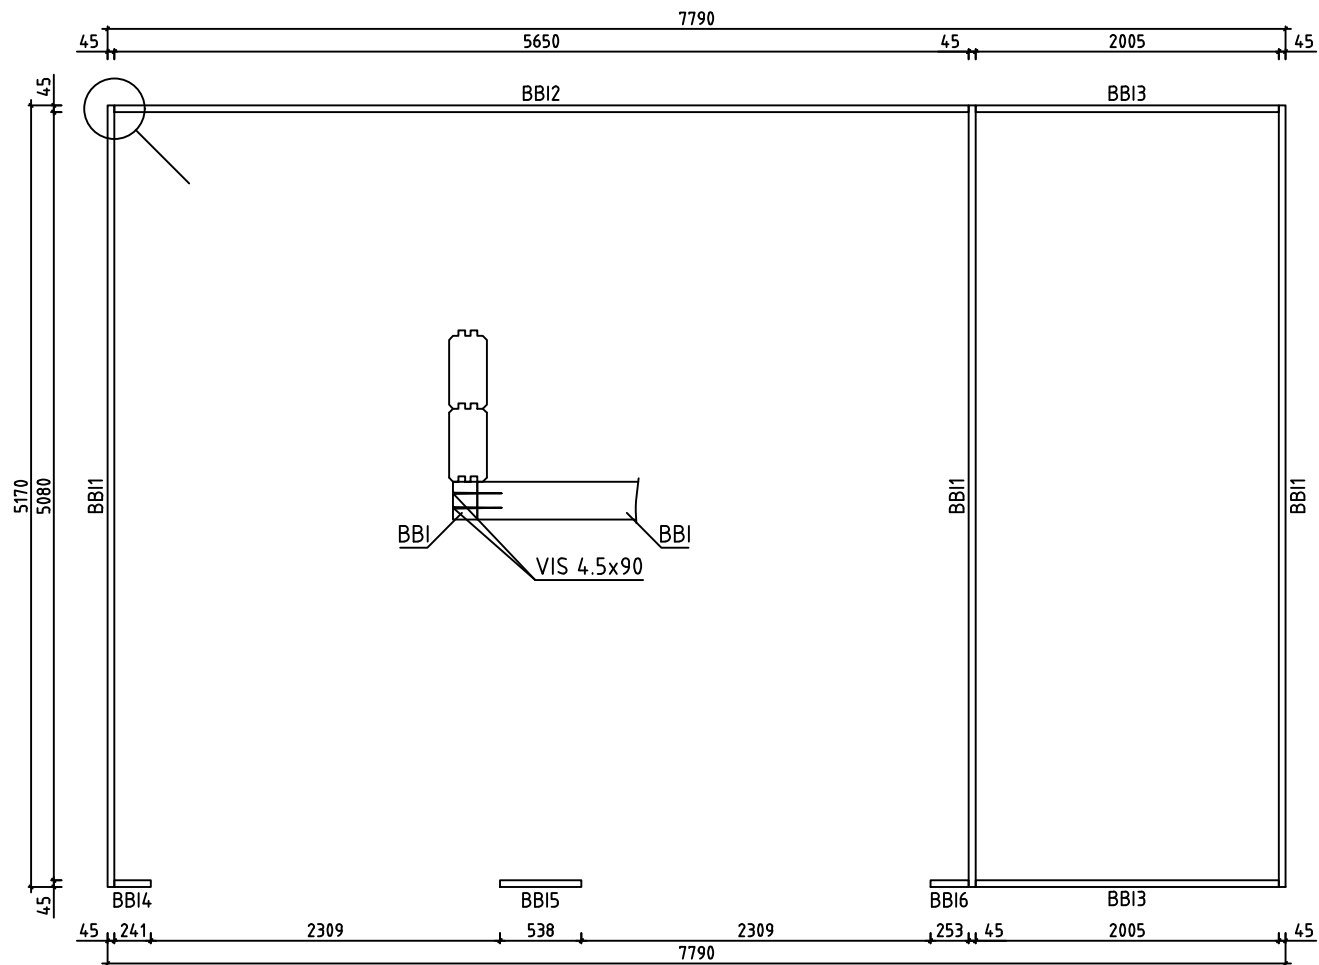


House	Hawaii 44 ISO	Sheet	4
Drawing	FONDATION	Scale	1:50
Material	45x70	Date	20.02.2019
Drawer	RP	File	Hawaii 44 ISO.dwg


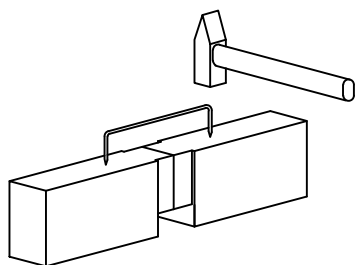
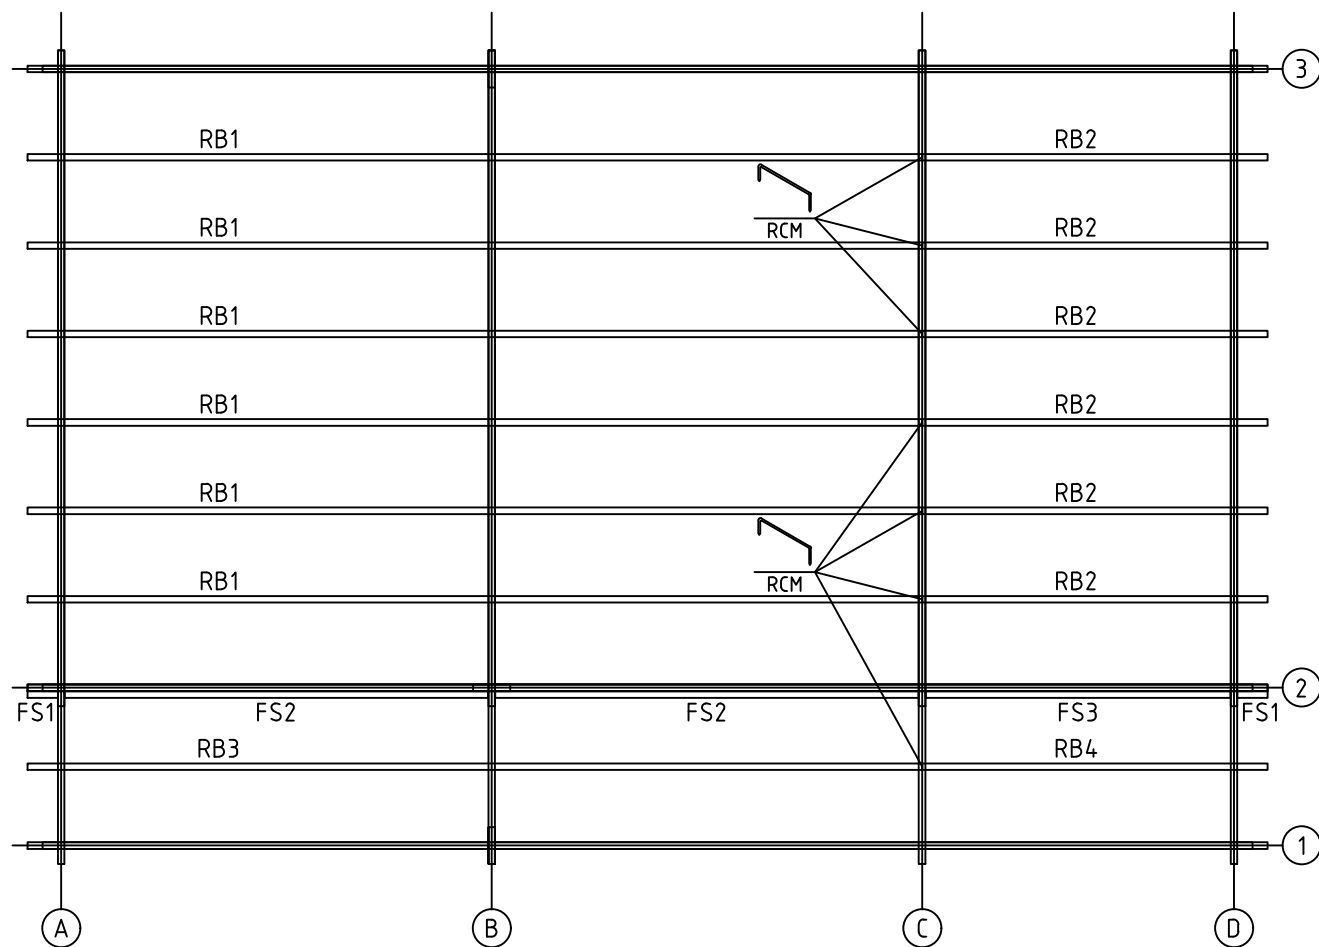


House	Hawaii 44 ISO	Sheet	5
Drawing	SOLIVES DE PLAFOND	Scale	1:50
Material	43x140, 45x70	Date	20.02.2019
Drawer	RP	File	Hawaii 44 ISO.dwg



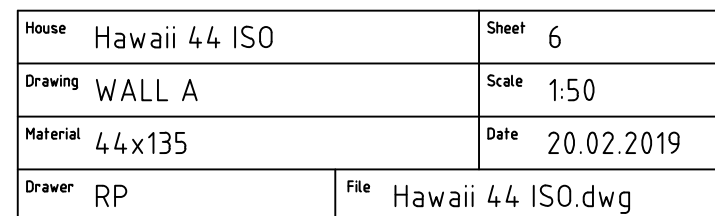
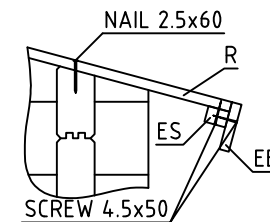


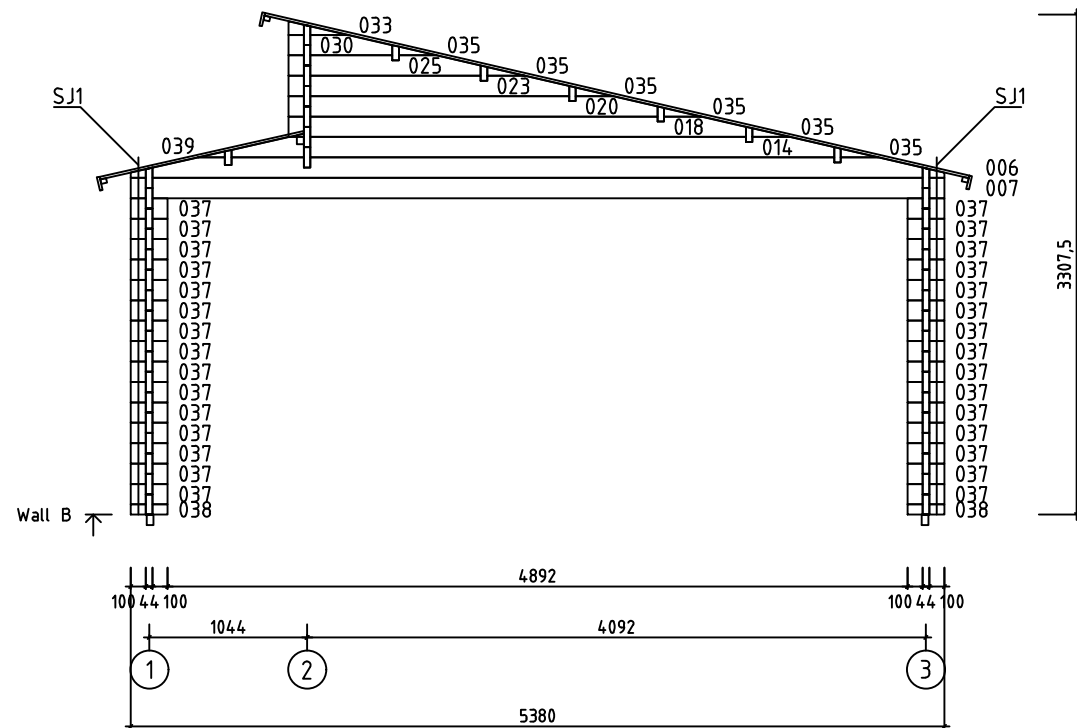


House	Hawaii 44 ISO	Sheet	7
Drawing	WALL B	Scale	1:50
Material	44x135	Date	20.02.2019
Drawer	RP	File	Hawaii 44 ISO.dwg

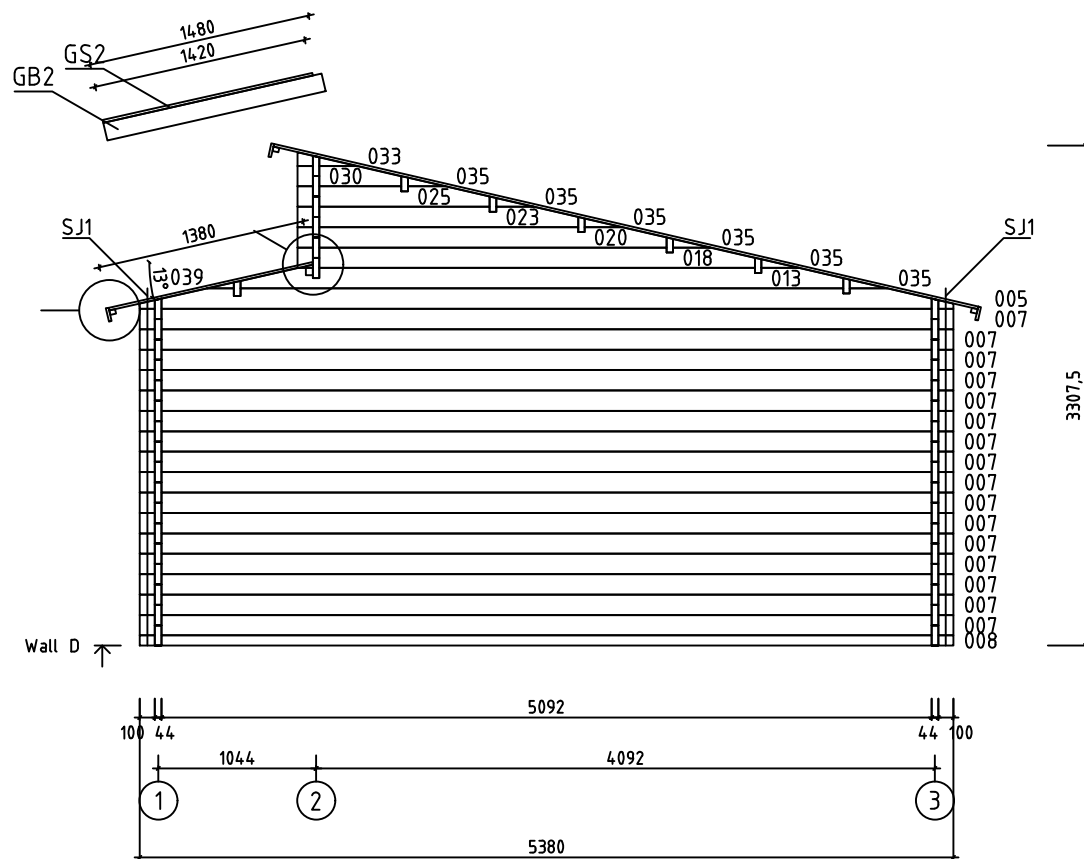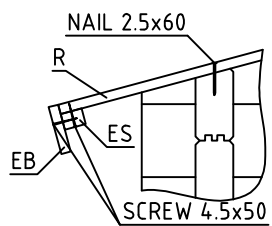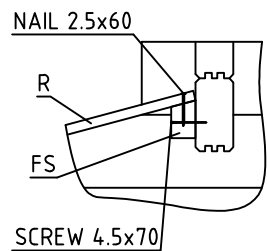





















House	Hawaii 44 ISO	Sheet	9
Drawing	WALL D	Scale	1:50
Material	44x135	Date	20.02.2019
Drawer	RP	File	Hawaii 44 ISO.dwg

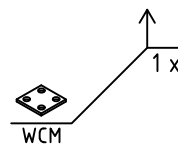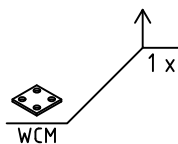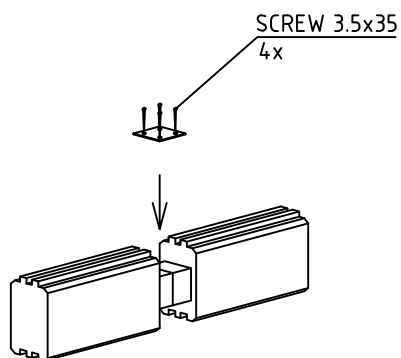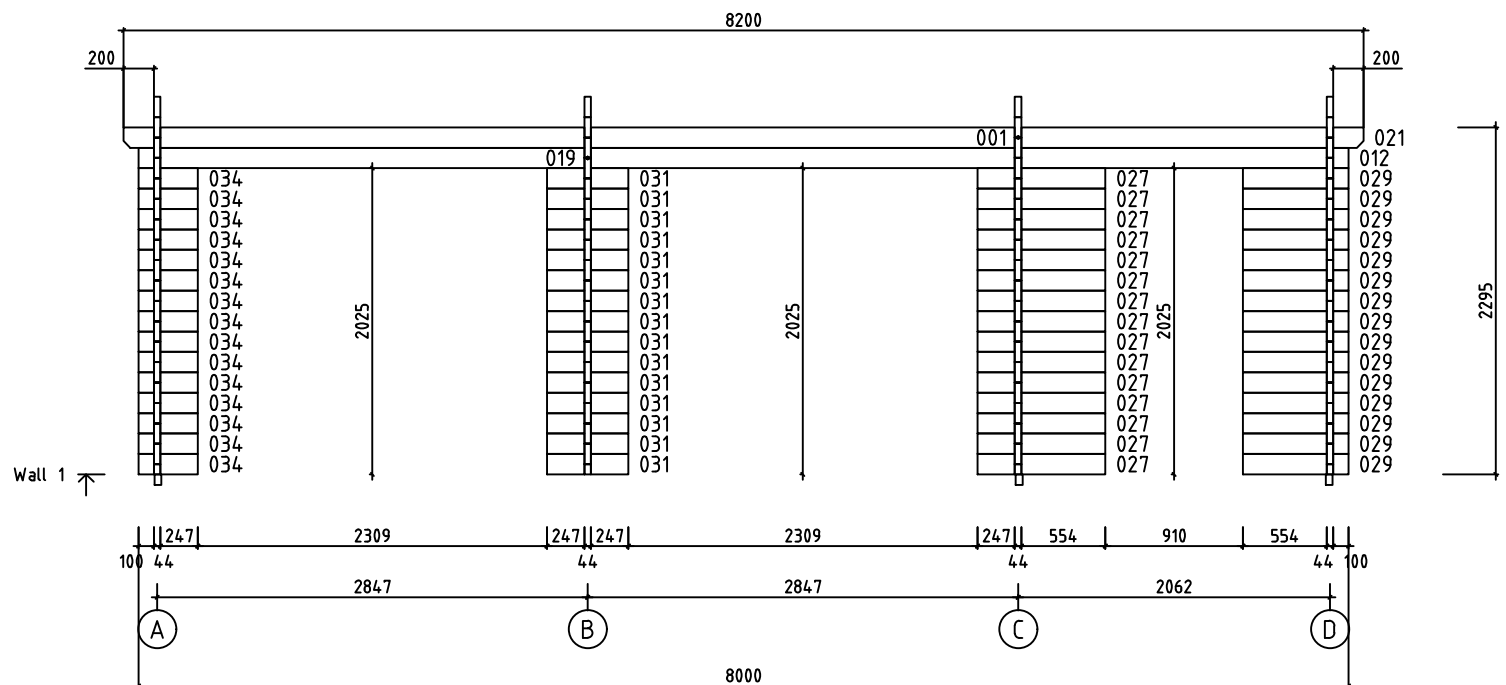





House	Hawaii 44 ISO	Sheet	10
Drawing	WALL 1	Scale	1:50
Material	44x135	Date	20.02.2019
Drawer	RP	File	Hawaii 44 ISO.dwg


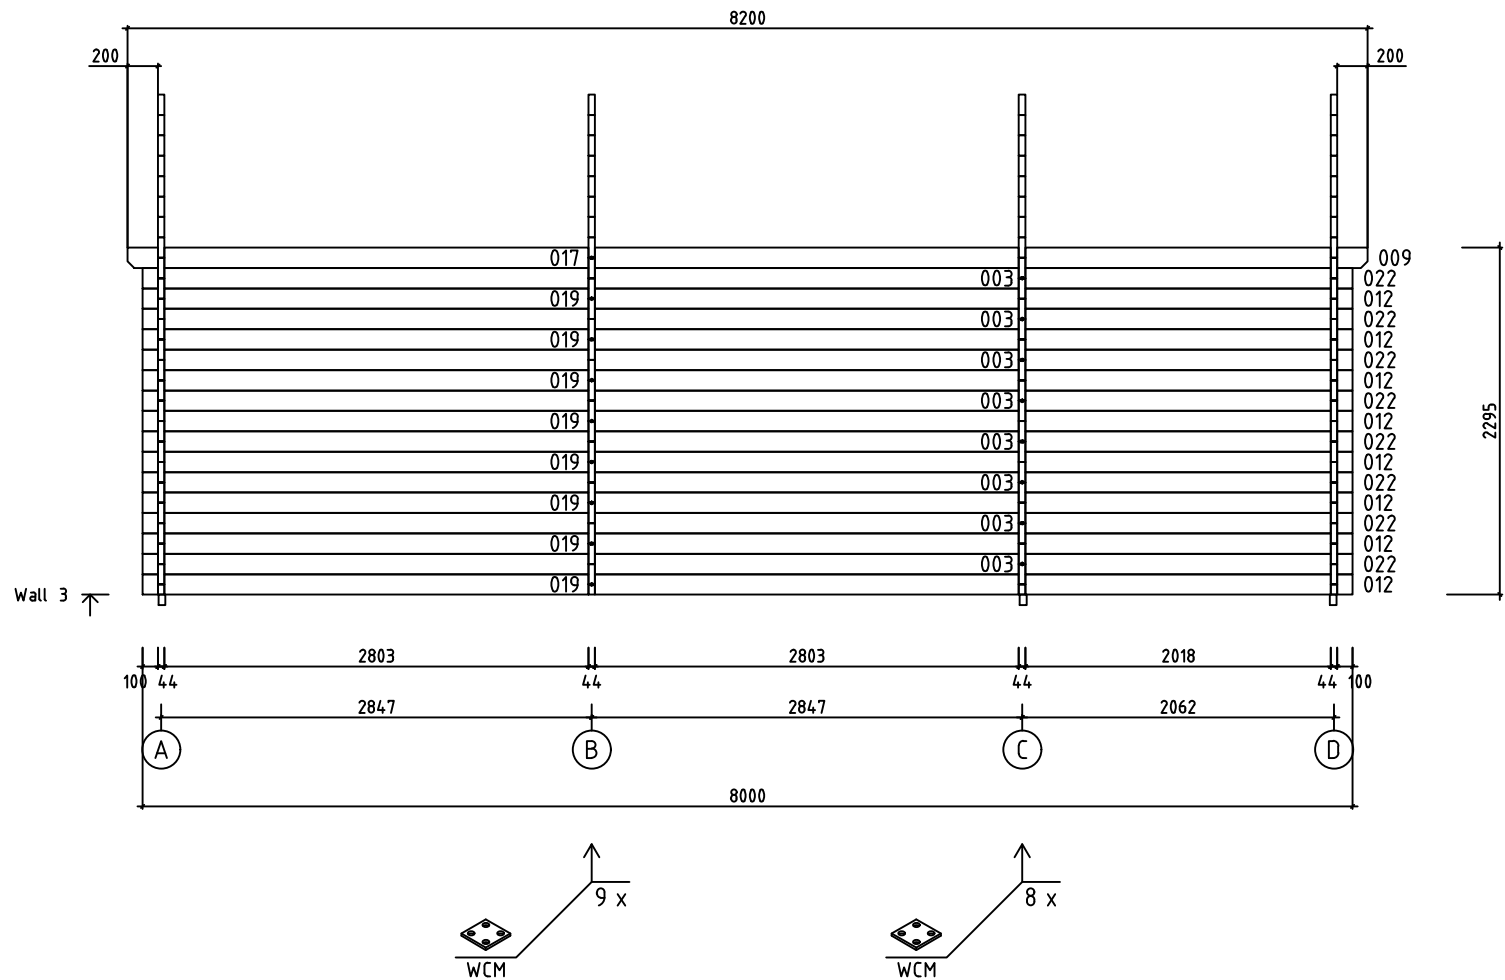


House	Hawaii 44 ISO	Sheet	12
Drawing	WALL 3	Scale	1:50
Material	44x135	Date	20.02.2019
Drawer	RP	File	Hawaii 44 ISO.dwg

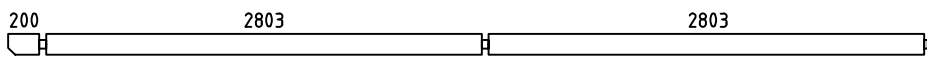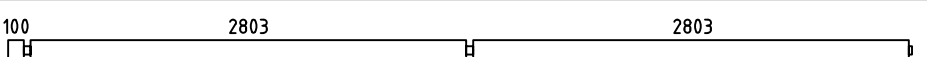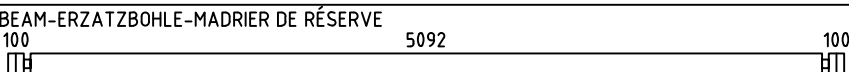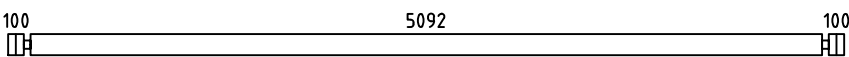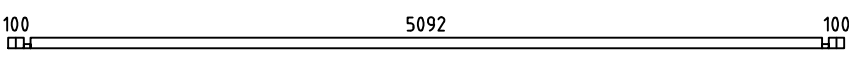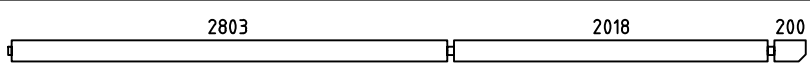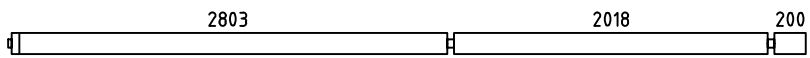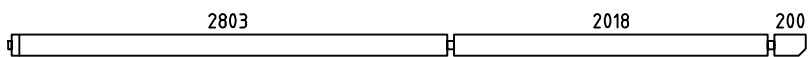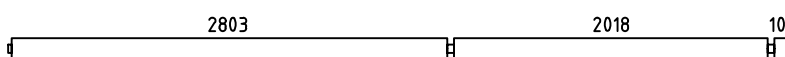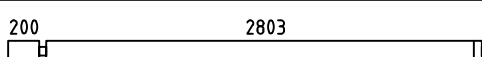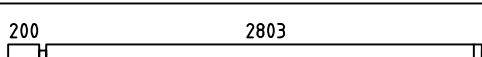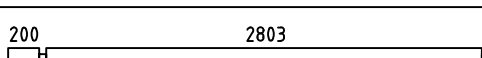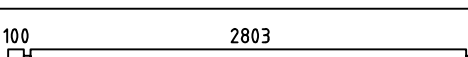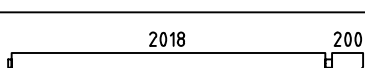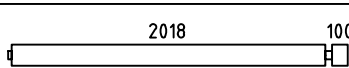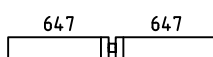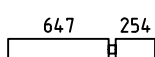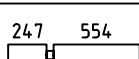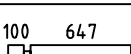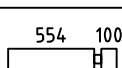Pos	Specification-Bestimmung-Spécification		PCS	Profile (mm)	L (mm)	
001			1	44x135	5916	
002			1	44x135	5816	
003			8	44x135	5816	
004	SPARE BEAM-ERZATZBOHLE-MADRIER DE RÉSERVE 		1	44x135	5380	
007			49	44x135	5380	
008			3	44x68	5380	
009			1	44x135	5131	
010		PM	1	44x135	5131	
011			1	44x135	5131	
012			9	44x135	5031	
015			PM	1	44x135	3069
016			1	44x135	3069	
017			1	44x135	3069	
019			9	44x135	2969	
021			1	44x135	2284	
022			9	44x135	2184	
024			3	44x135	1338	
026			3	44x135	945	
027			15	44x135	845	
028			3	44x135	791	
029			15	44x135	698	
031			15	44x135	538	
032			3	44x135	398	
034			15	44x135	391	
036			1	44x135	244	
House	Hawaii 44 ISO	Material	File	Hawaii 44 ISO.dwg	Sheet 13	

Pos	Specification-Bestimmung-Spécification	PCS	Profile (mm)	L (mm)
037	100000 	30	44x135	244
038	100000 	2	44x68	244
WA-1 WC-1 WD-1		3	44x1036	5380
WB-1		1	44x1036	5380
HB	HIT BLOCK-SCHLAGHÖLZER-MADRIERS D'ASSEMBLAGE	2	44x135	300
BB12	BASE FRAME-LAGERHÖLZER-LAMBOURDES	1	45x70	5650
BB11	BASE FRAME-LAGERHÖLZER-LAMBOURDES	3	45x70	5170
BB13	BASE FRAME-LAGERHÖLZER-LAMBOURDES	2	45x70	2005
BB15	BASE FRAME-LAGERHÖLZER-LAMBOURDES	1	45x70	538
BB16	BASE FRAME-LAGERHÖLZER-LAMBOURDES	1	45x70	253
BB14	BASE FRAME-LAGERHÖLZER-LAMBOURDES	1	45x70	241
FS2	FIXING SLAT-BEFESTIGUNGSLEISTE-BAGUETTES POUR FIXER LES VOLIGES	2	45x70	2800
FS3	FIXING SLAT-BEFESTIGUNGSLEISTE-BAGUETTES POUR FIXER LES VOLIGES	1	45x70	2015
FS1	FIXING SLAT-BEFESTIGUNGSLEISTE-BAGUETTES POUR FIXER LES VOLIGES	2	45x70	200
RB1	ROOFBEAMS-DACHBALKEN-SOLIVES DE PLAFOND	6	43x140	5916
RB3	ROOFBEAMS-DACHBALKEN-SOLIVES DE PLAFOND	1	43x140	5916
RB2	ROOFBEAMS-DACHBALKEN-SOLIVES DE PLAFOND	6	43x140	2284
RB4	ROOFBEAMS-DACHBALKEN-SOLIVES DE PLAFOND	1	43x140	2284
R1	ROOFBOARD-DACHBRETT-VOLIGES	72+1 94+1	18x114 18x88	4780
R2	ROOFBOARD-DACHBRETT-VOLIGES	72+1 94+1	18x114 18x88	1380
GB1	GABLE BOARD-GIEBELBLENDE-PLANCHE DE RIVE	2	18x120	4860
House Hawaii 44 ISO		Material		File Hawaii 44 ISO.dwg
				Sheet 14

   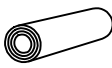Pos	Specification-Bestimmung-Spécification		PCS	Profile (mm)	L (mm)	
GB2	GABLE BOARD-GIEBELBLENDE-PLANCHE DE RIVE		2	18x120	1480	
GS1	ROOF FELT FILLET-GIEBELLEISTE-BAGUETTES POUR FIXER LES PLANCHES DE RIVE		2	18x70	4860	
GS2	ROOF FELT FILLET-GIEBELLEISTE-BAGUETTES POUR FIXER LES PLANCHES DE RIVE		2	18x70	1420	
EB1	EAVE BOARD-TRAUFBRETT-LATTES SOUS VOLIGES		12	18x90	2050	
ES1	EAVE SLAT-TRAUFENLEISTE-BAGUETTES POUR FIXER LES LATTES SOUS VOLIGES		12	30x40	2050	
AB1	ASSEMBLING BOARD-MONTAGE BOARD-MUR D´ASSEMBLAGE		4	15x30	30	
SJ1	SCREW JOINT-GEWINDESTANGE -TIGES FILETÉS		8	M10	2300	
SJ2	SCREW JOINT-GEWINDESTANGE -TIGES FILETÉS		2	M10	970	
RCM	ROOFBEAMS CONNECTING METAL-DACHBALKEN BEFESTIGUNGSMETALLE -CONNECTEUR MÉTALLIQUE POUR SOLIVES DE PLAFOND		7	ø6.0	200	
WCM	WALLBEAMS CONNECTING METAL-WANDBOHLNEN BEFESTIGUNG -METALLE-PATTE D´ASSEMBLAGE		22	25	25	
	NAIL-NAGEL-CLOUS FOR-FÜR-POUR	COATING FOR ROOF-BESCHICHTUNG FÜR DACH-REVÊTEMENT DE TOIT		820	ø2.5	20
	NAIL-NAGEL-CLOUS FOR-FÜR-POUR	R1, R2		1050	ø2.5	60
	SCREWS-SCHRAUBEN-VIS FOR-FÜR-POUR	WCM		88	ø3.5	35
	SCREWS-SCHRAUBEN-VIS FOR-FÜR-POUR	GB1, GB2, GS1, GS2, EB1, ES1		110	ø4.5	50
	SCREWS-SCHRAUBEN-VIS FOR-FÜR-POUR	FS1, FS2, FS3		30	ø4.5	70
	SCREWS-SCHRAUBEN-VIS FOR-FÜR-POUR	008, 038 BBI1, BBI2, BBI3, BBI4, BBI5, BBI6		40	ø4.5	90
	SCREWS-SCHRAUBEN-VIS FOR-FÜR-POUR	WA-1, WB-1, WC-1, WD-1 RB1, RB2, RB3, RB4		80	ø6.0	160
	COATING FOR ROOF-BESCHICHTUNG FÜR DACH-REVÊTEMENT DE TOIT			7,0	R = 10m	
House Hawaii 44 ISO		Material	File Hawaii 44 ISO.dwg		Sheet 15	

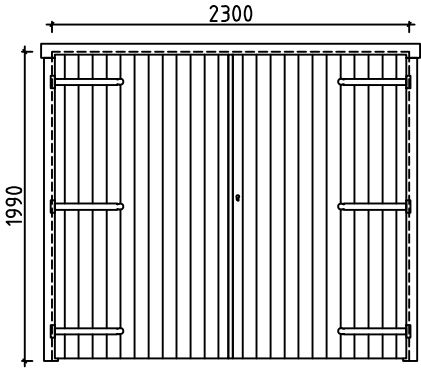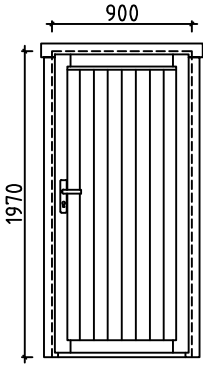Pos	Specification-Bestimmung-Spécification	PCS	Profile (mm)	L (mm)
	GARAGE DOOR-GARAGENTOR-PORTE DE GARAGE (right-rechts-droit) GV 	P 2 2 2 12	2300	1990
	DOOR-TÜR-PORTE (right-rechts-droit) ORT_ECO 	P 1 1 1	900	1970
	WINDOW-FENSTER-FENÊTRE (closed-feststehend-fermé) ORT_ECO_K 	3	1500	380
House	Hawaii 44 ISO	Material	File	Hawaii 44 ISO.dwg
			Sheet	16

#001	1	5916	1
#002	2	5816	1
#003	3	5816	8
#004		5380	1
#005	A,C,D	5380	3
#006	B	5380	1
#007	A,B,C,D	5380	49
#008	A,C,D	5380	3
#009	3	5131	1
#010	2	5131	1
#011	2	5131	1
#012	1,3	5031	9
#013	A,C,D	3987	3
#014	B	3987	1
#015	2	3069	1
#016	2	3069	1
#017	3	3069	1
#018	A,B,C,D	3024	4
#019	1,3	2969	9
#020	A,B,C,D	2439	4
#021	1	2284	1
#022	2,3	2184	9
#023	A,B,C,D	1855	4
#024	2	1338	3
#025	A,B,C,D	1270	4
#026	2	945	3
#027	1	845	15
#028	2	791	3
#029	1	698	15
#030	A,B,C,D	685	4
#031	1	538	15
#032	2	398	3
#033	A,B,C,D	392	4
#034	1	391	15
#035	A,B,C,D	248	24
#036	2	244	1
#037	B	244	30
#038	B	244	2
#039	A,B,C,D	179	4