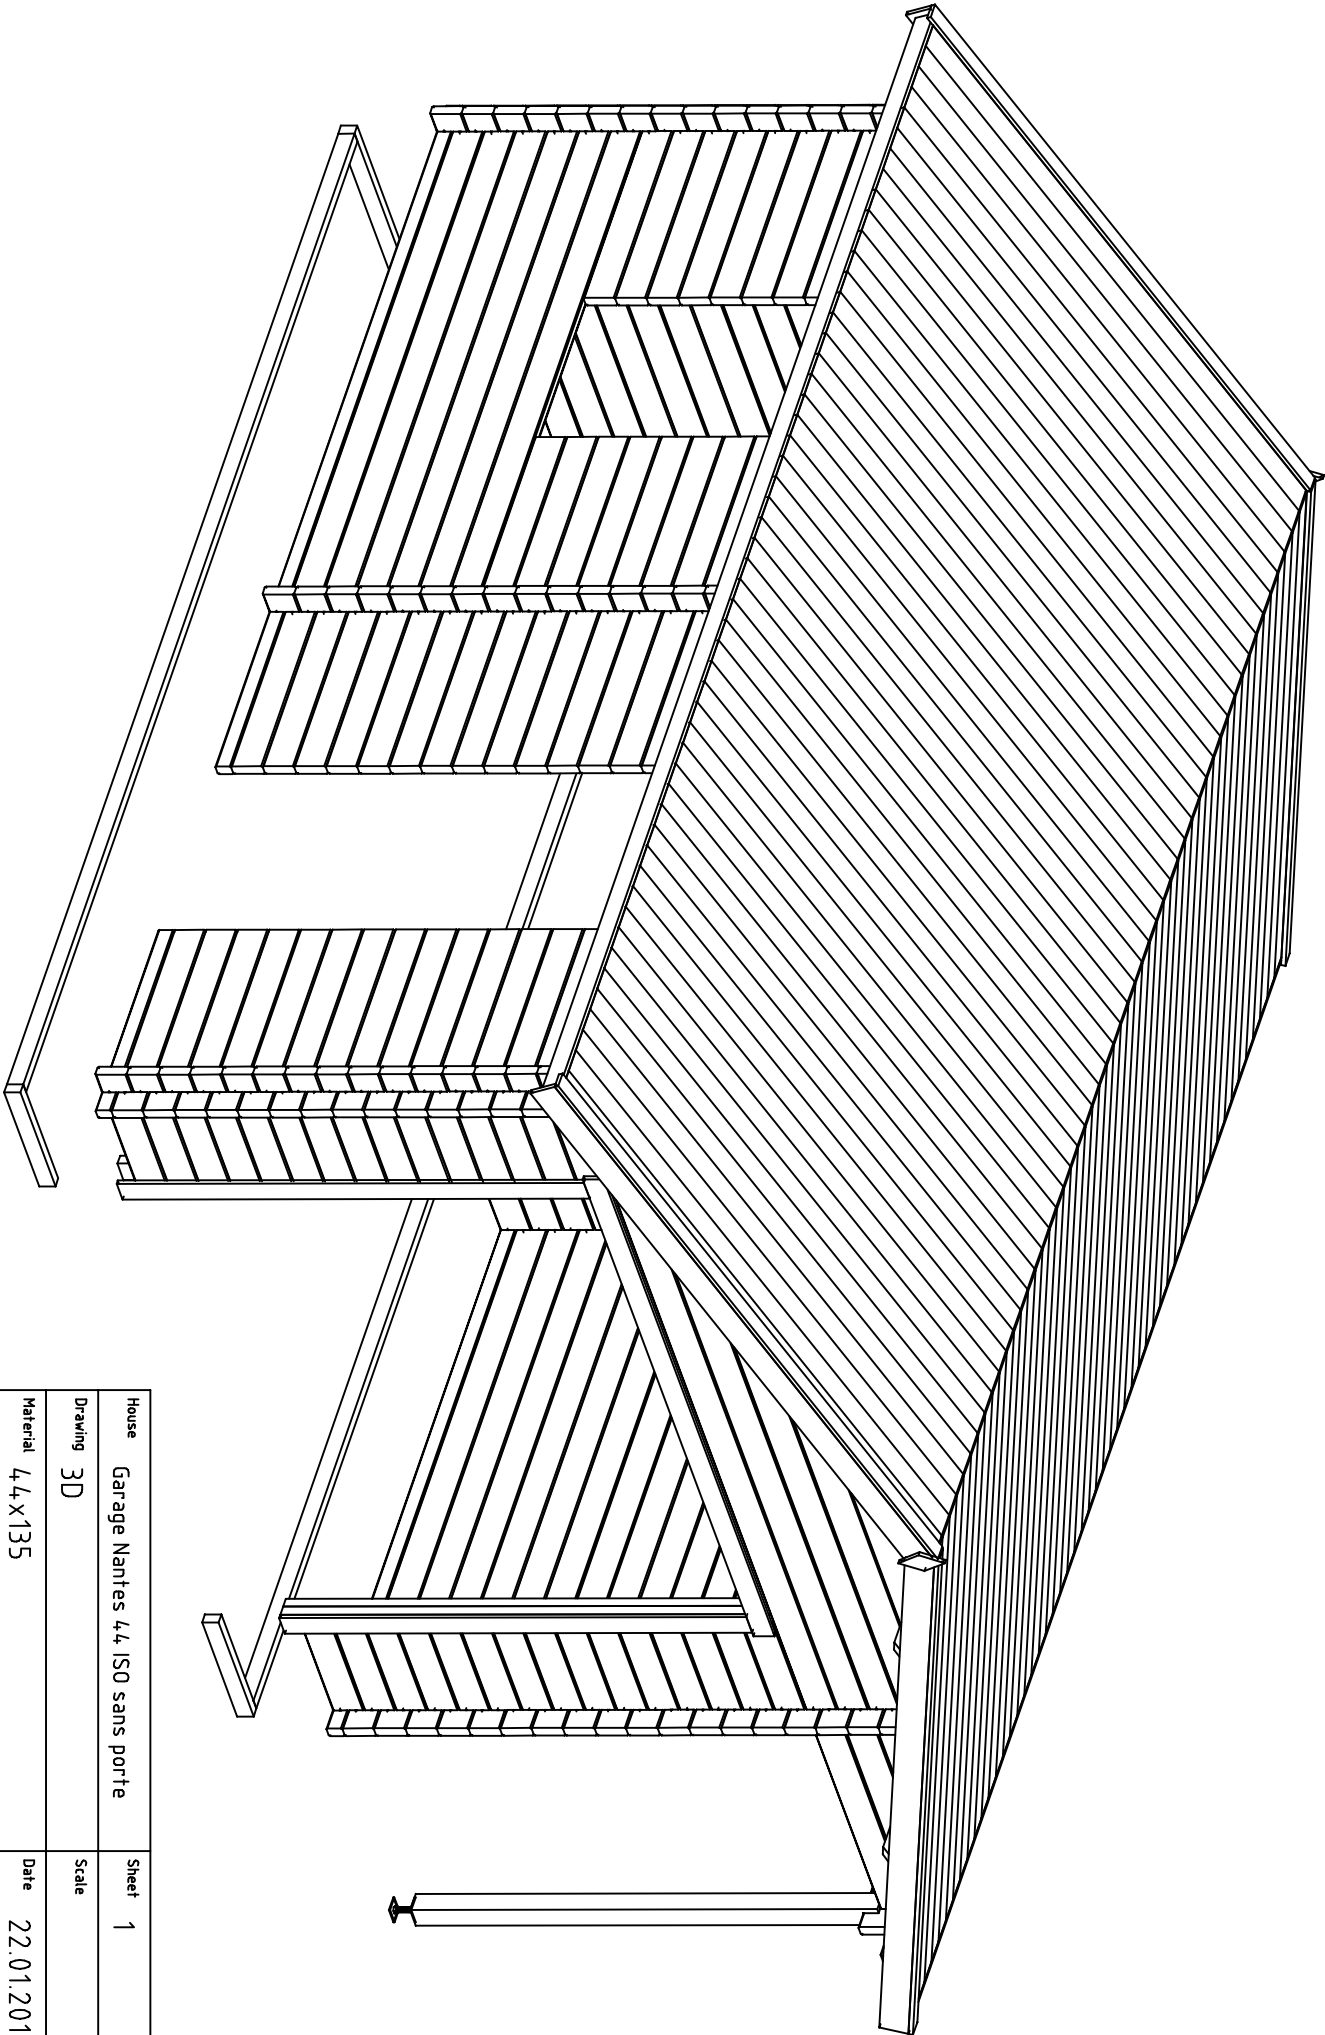
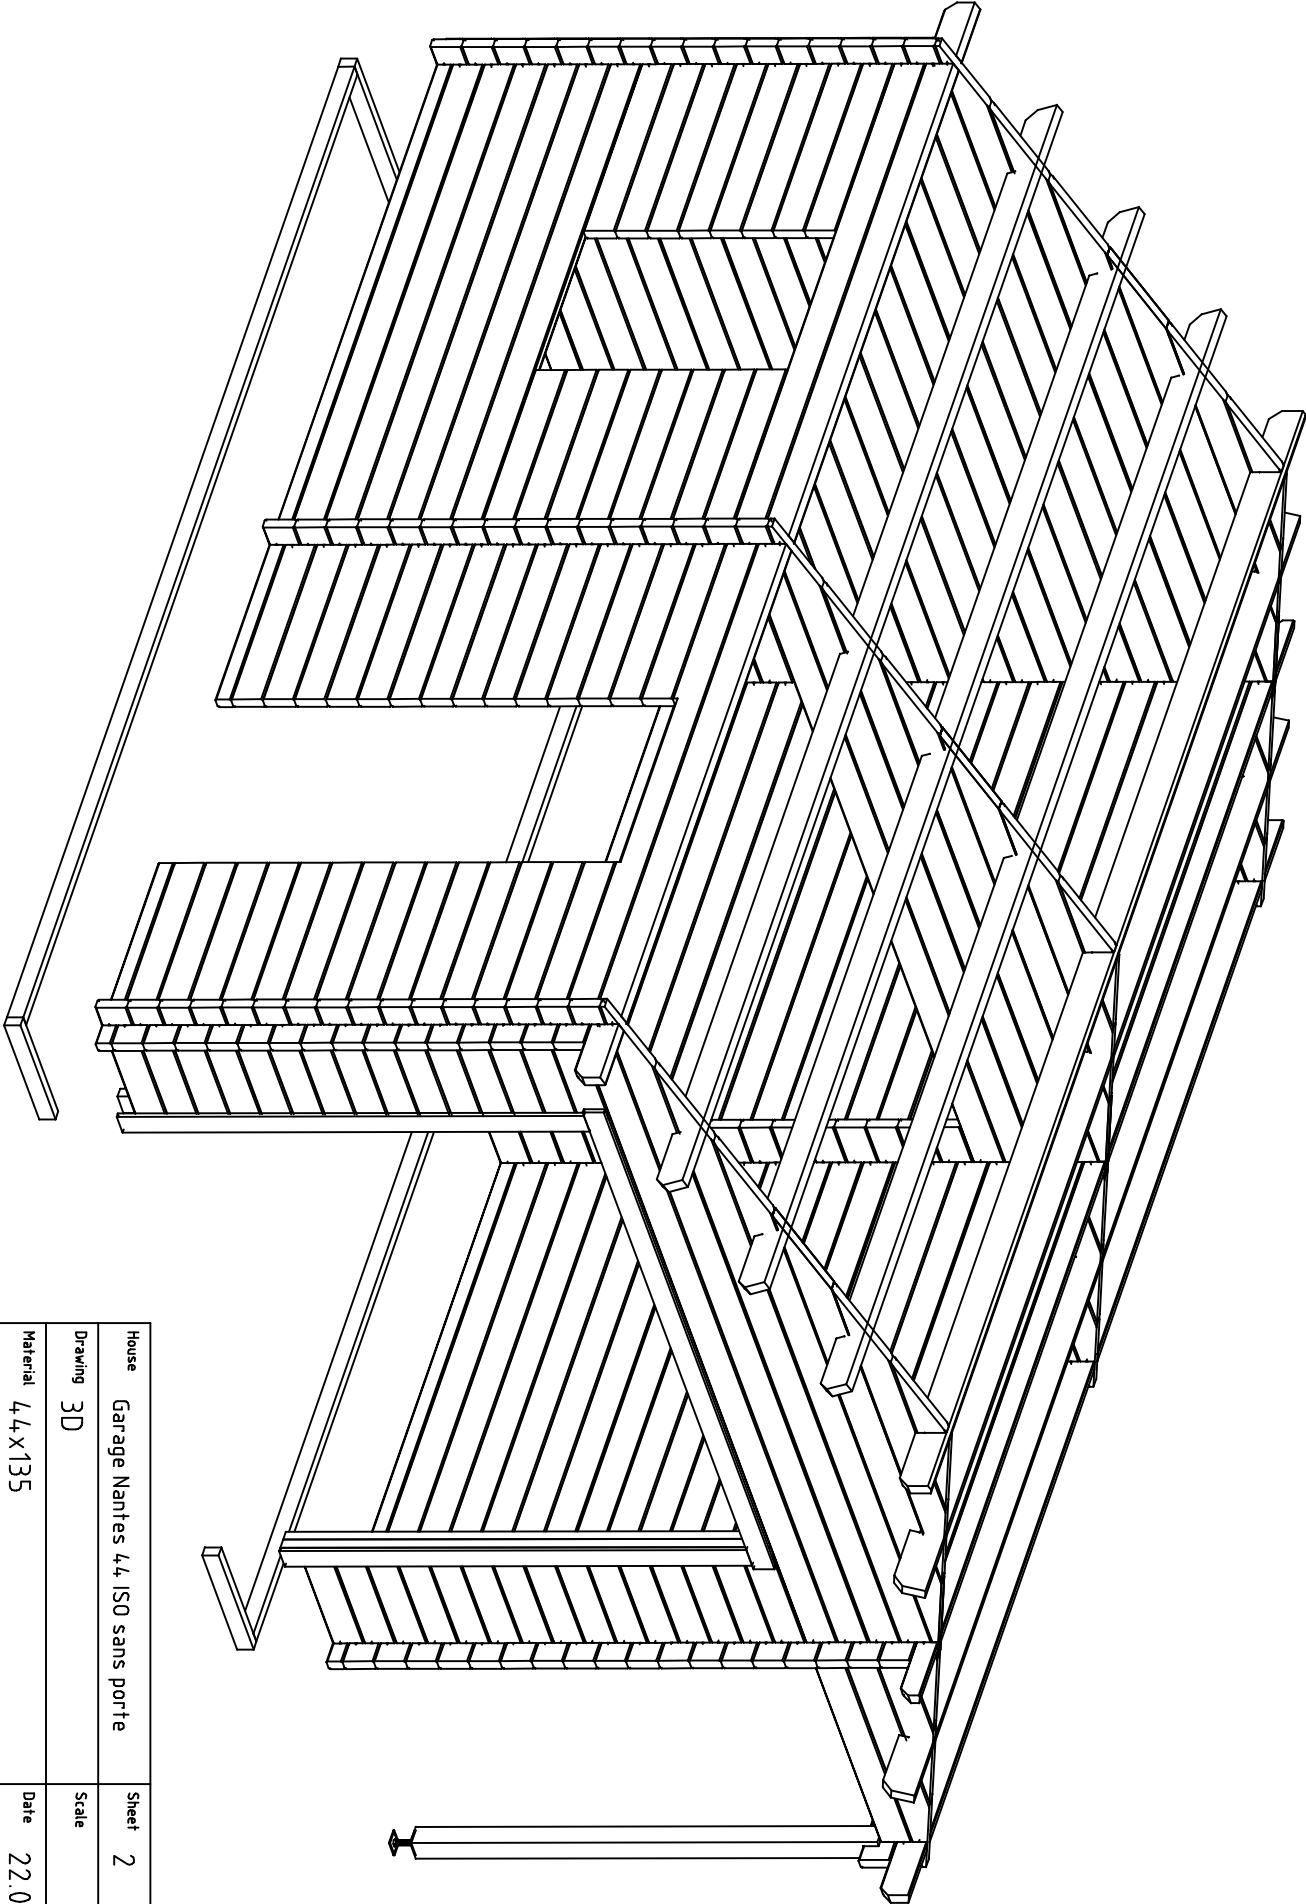
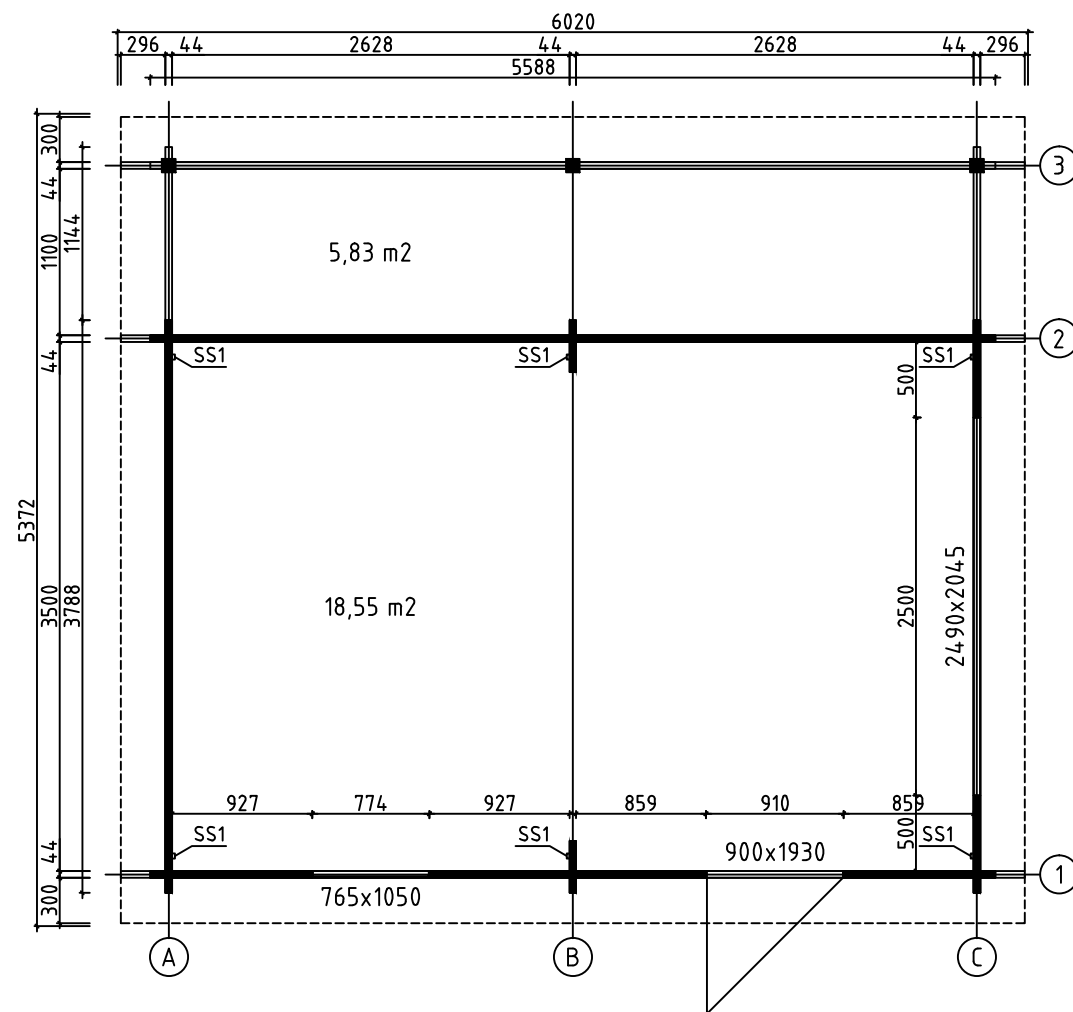





House	Garage Nantes 44, ISO sans porte	Sheet	1
Drawing	3D	Scale	
Material	44x135	Date	22.01.2018
Drawer	RP	File	Garage Nantes 44, ISO sans porte 3D.dwg





House	Garage Nantes 44, ISO sans porte	Sheet	2
Drawing	3D	Scale	
Material	44x135	Date	22.01.2018
Drawer	RP	File	Garage Nantes 44, ISO sans porte 3D.dwg




House	Garage Nantes 44 ISO sans porte	Sheet	3
Drawing	PLAN DE MASSE	Scale	1:50
Material	44x135	Date	22.01.2018
Drawer	RP	File	Garage Nantes 44 ISO sans porte.dwg

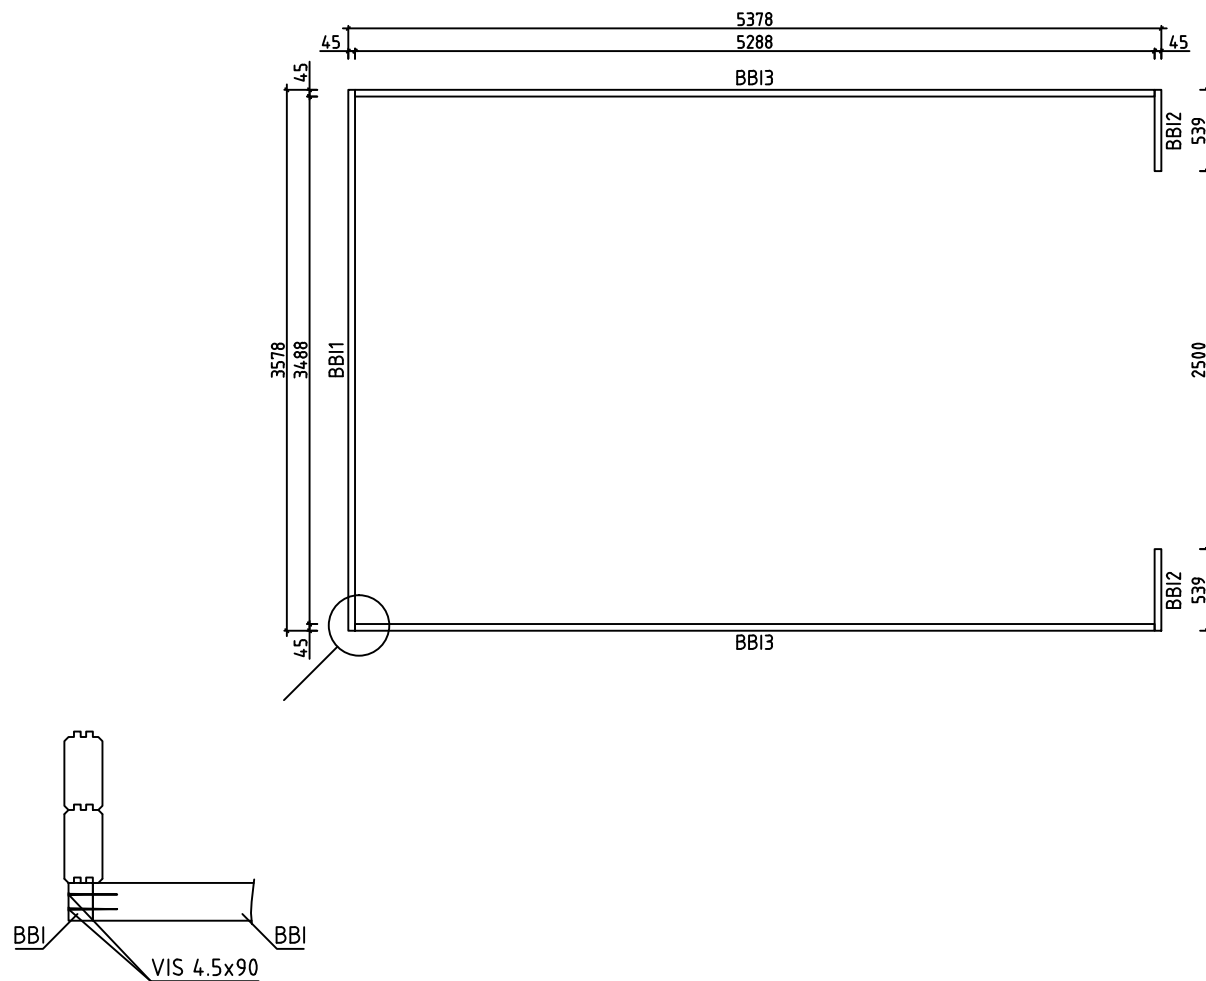


House	Garage Nantes 44 ISO sans porte	Sheet	4
Drawing	LAMBOURDES	Scale	1:50
Material	45x70	Date	22.01.2018
Drawer	RP	File	Garage Nantes 44 ISO sans porte.dwg

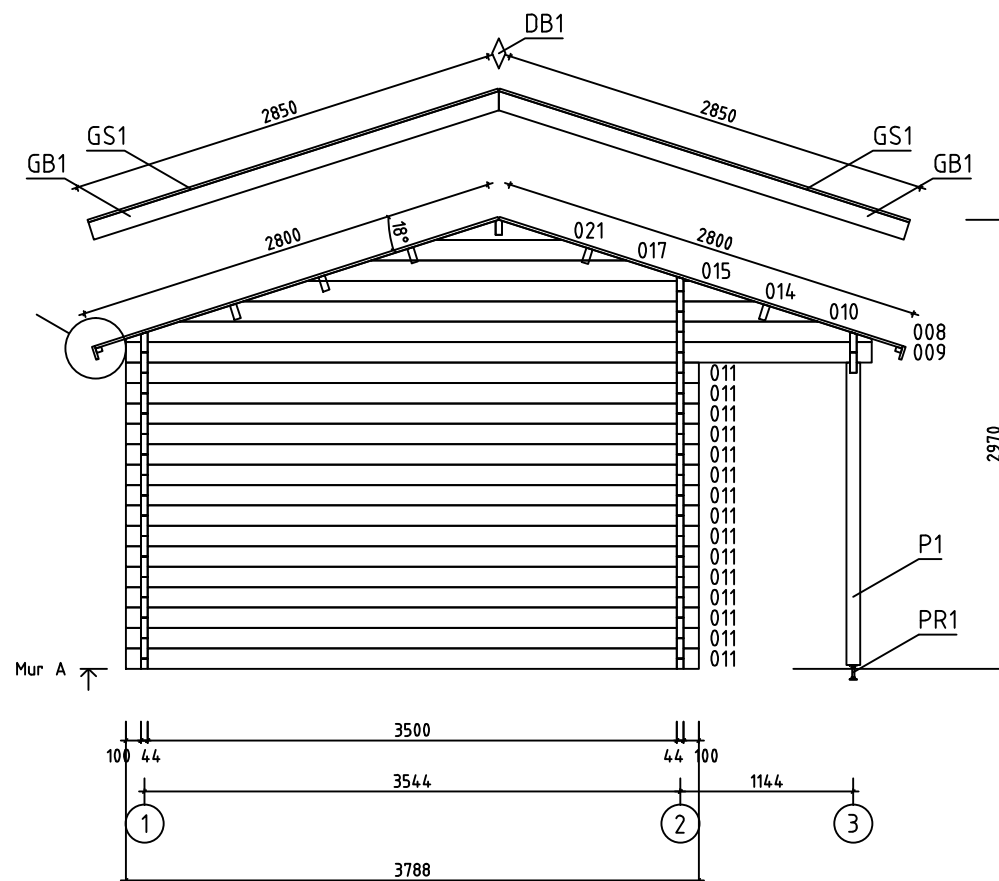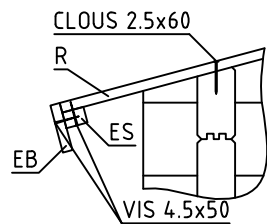


House	Garage Albertville 44 ISO sans porte	Sheet	5
Drawing	MUR A	Scale	1:50
Material	44x135	Date	22.01.2018
Drawer	RP	File	Garage Nantes 44 ISO sans porte.dwg

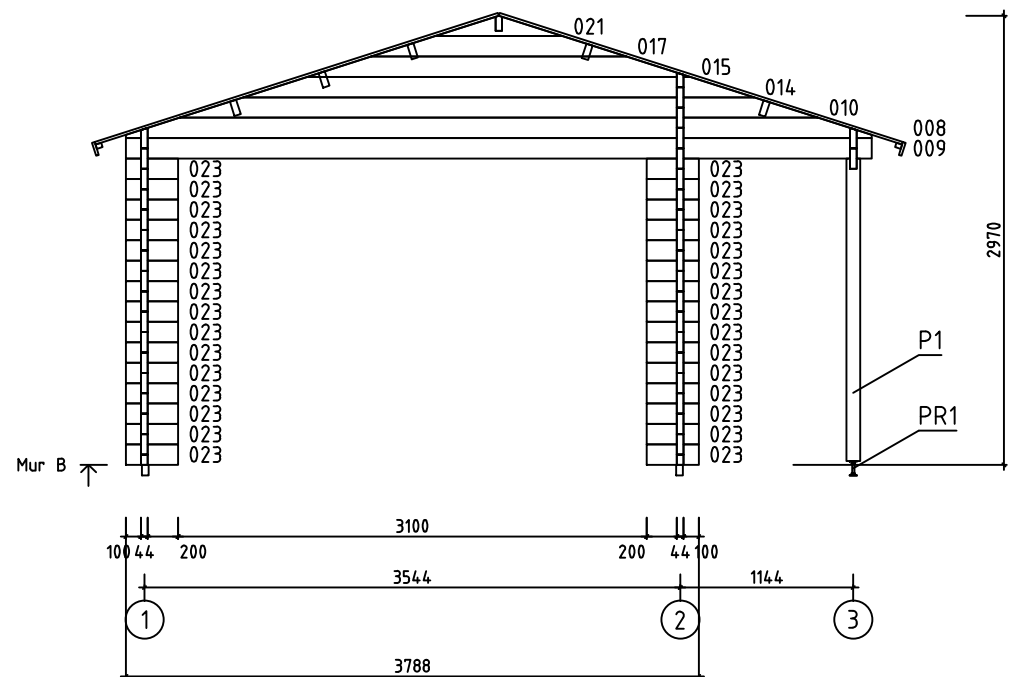


House	Garage Albertville 44 ISO sans porte	Sheet	6
Drawing	MUR B	Scale	1:50
Material	44x135	Date	22.01.2018
Drawer	RP	File	Garage Nantes 44 ISO sans porte.dwg

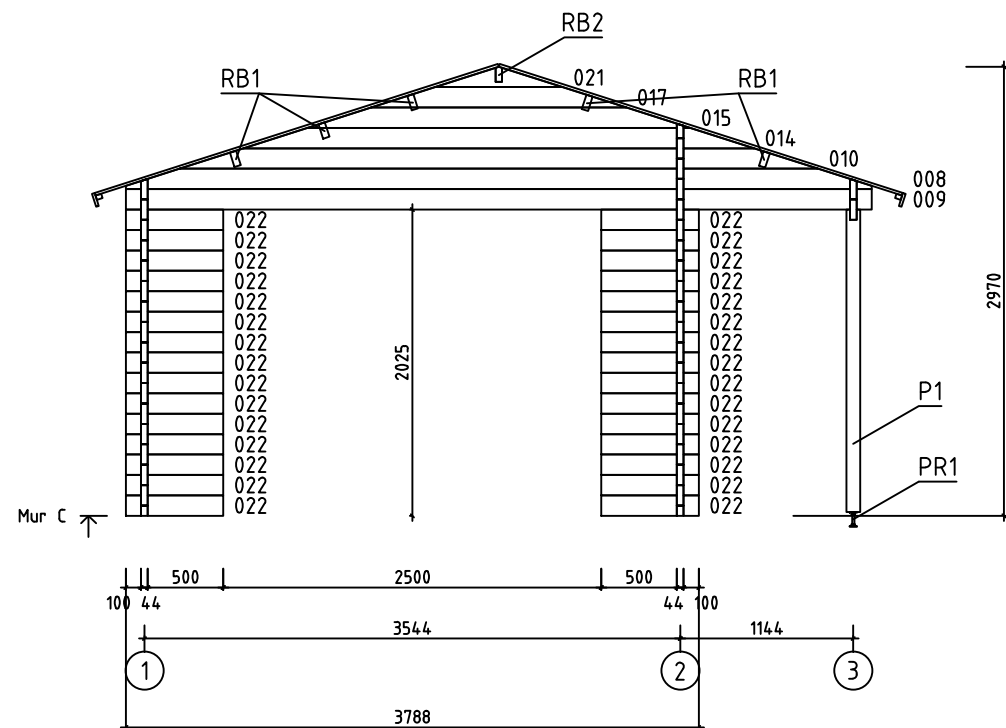



















House	Garage Albertville 44 ISO sans porte	Sheet	7
Drawing	MUR C	Scale	1:50
Material	44x135	Date	22.01.2018
Drawer	RP	File	Garage Nantes 44 ISO sans porte.dwg






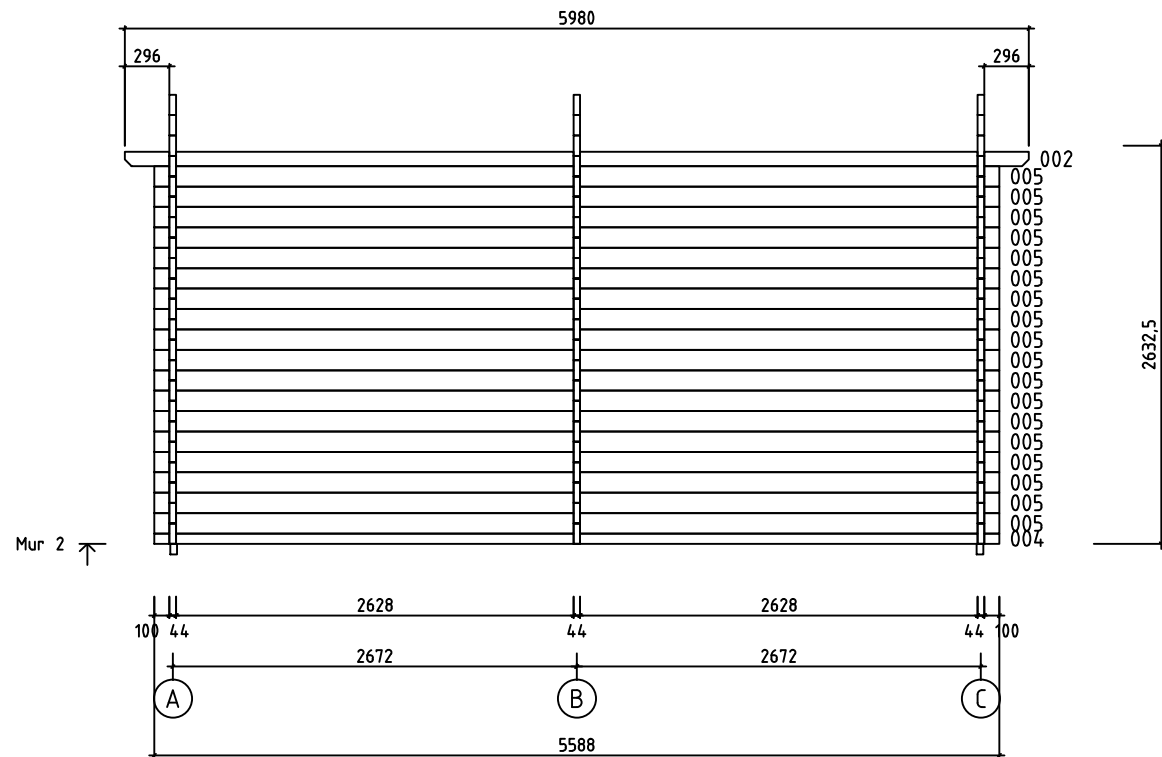




House	Garage Albertville 44 ISO sans porte	Sheet	9
Drawing	MUR 2	Scale	1:50
Material	44x135	Date	22.01.2018
Drawer	RP	File	Garage Nantes 44 ISO sans porte.dwg

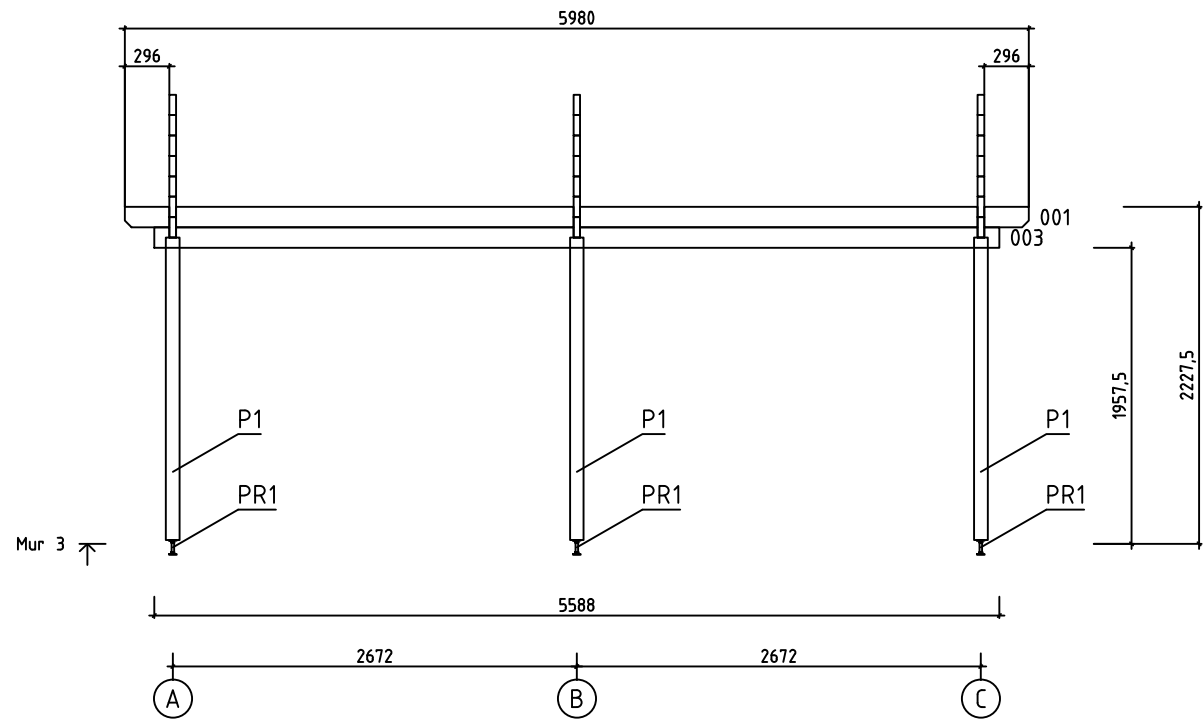


House	Garage Albertville 44 ISO sans porte	Sheet	10
Drawing	MUR 3	Scale	1:50
Material	44x135	Date	22.01.2018
Drawer	RP	File	Garage Nantes 44 ISO sans porte.dwg

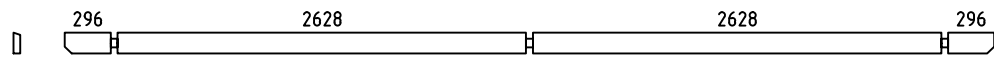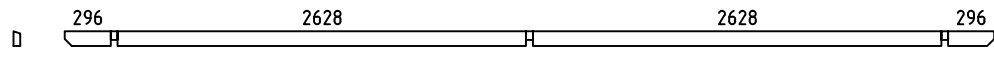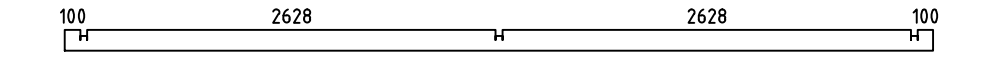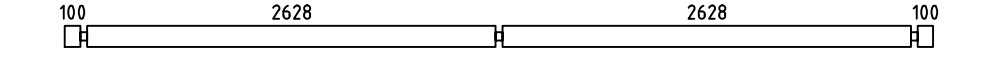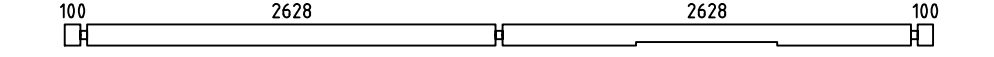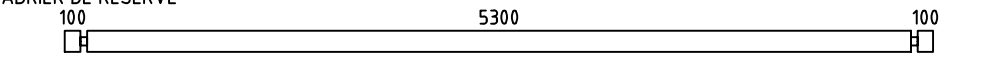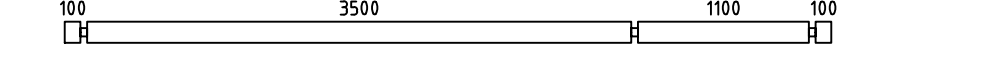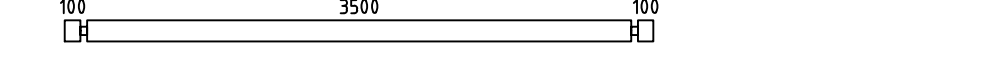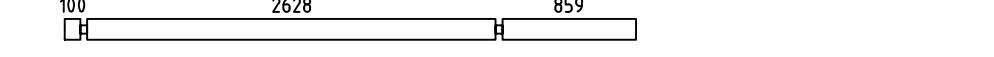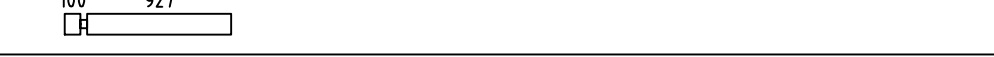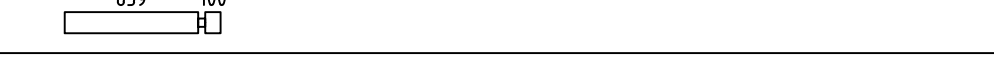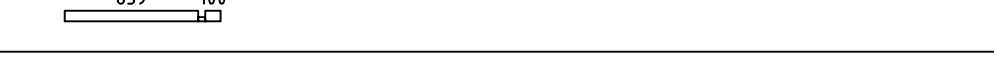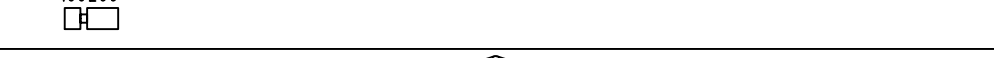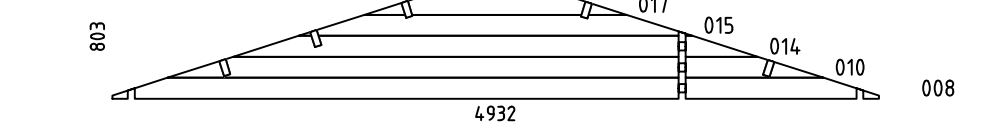    Pos	Spécification	PZS	Profile (mm)	L (mm)
001		2	44x135	5980
002		1	44x96	5980
003		1	44x135	5588
004		1	44x68	5588
005		18	44x135	5588
006		1	44x135	5588
007	MADRIER DE RÉSERVE 	1	44x135	5588
009		3	44x135	4932
011		15	44x135	3788
012		6	44x135	3675
013		1	44x68	3675
016		8	44x135	1830
018		8	44x135	1071
019		14	44x135	1003
020		1	44x68	1003
022		30	44x135	644
023		30	44x135	344
WA-1 WB-1 WC-1		3	44x803	4932
HB	MADRIERS D'ASSEMBLAGE 	2	44x135	300
BBI3	LAMBOURDES  IMM	2	45x70	5288
BBI1	LAMBOURDES  IMM	1	45x70	3578
BBI2	LAMBOURDES  IMM	2	45x70	539
P1	POTEAU 	3	90x90	2000
FS1	MADRIER DE FIXATION DU MOTEUR ÉLECTRIQUE 	2	45x90	4000

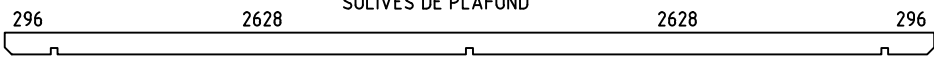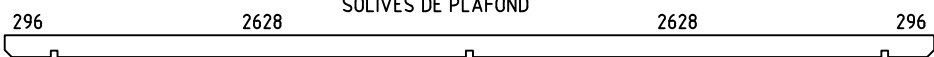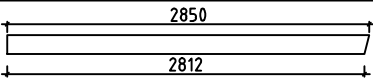  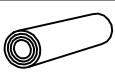Pos	Spécification		PZS	Profile (mm)	L (mm)
RB1			5	43x140	5980
RB2			1	43x140	5980
R1	VOLIGES	 OU	106+2 138+2	18x114 18x88	2800
GB1	PLANCHE DE RIVE		4	18x120	2850
GS1	BAGUETTES POUR FIXER LES PLANCHES DE RIVE		4	18x70	2850
EB1	LATTES SOUS VOLIGES		4	18x90	2990
ES1	BAGUETTES POUR FIXER LES LATTES SOUS VOLIGES		4	30x40	2990
DB1	ELÉMENTS DE DÉCORATION		2	18x90	200
SS1	BAGUETTE DE TEMPETE	 TYPE 2	6	18x35	2130
LCM	CONNECTEUR MÉTALLIQUE		2	45	135
PR1	PIED MÉTALLIQUE RÉGLABLE POUR POTEAU		3		
	VISSER POUR SS1		12	M8	90
	RONDELLE POUR SS1		12	M8	
	ÉCROU POUR SS1		12	M8	
	CLOUS POUR LE REVÊTEMENT DE TOIT		480	Ø2.5	20
	CLOUS POUR R1		700	Ø2.5	60
	VIS POUR LCM		24	Ø3.5	35
	VIS POUR GB1, GS1, EB1, ES1, DB1, L1, L2, P1, PR1		150	Ø4.5	50
	VIS POUR 004, 013, 020, FS1, P1, P2, P3, P4 BBI1, BBI2, BBI3		60	Ø4.5	90
	VIS POUR WA-1, WB-1, WC-1, RB1, RB2		60	Ø6.0	160
	REVÊTEMENT DE TOIT		4,0	R = 15m	
House Garage Nantes 44 ISO sans porte		Material	File Garage Nantes 44 ISO sans porte.dwg	Sheet	12

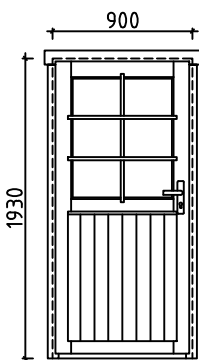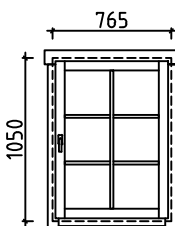Pos	Spécification	PZS	Profile (mm)	L (mm)
	PORTE (gauche) AST_ISO_PL 	V 1 1 1 1	900	1930
	FENÊTRE (droit) AST_ISO_KP_AL_PL 	P 1 1 1 1	765	1050
House	Garage Nantes 44 ISO sans porte	Material	File	Garage Nantes 44 ISO sans porte.dwg
Sheet	13			

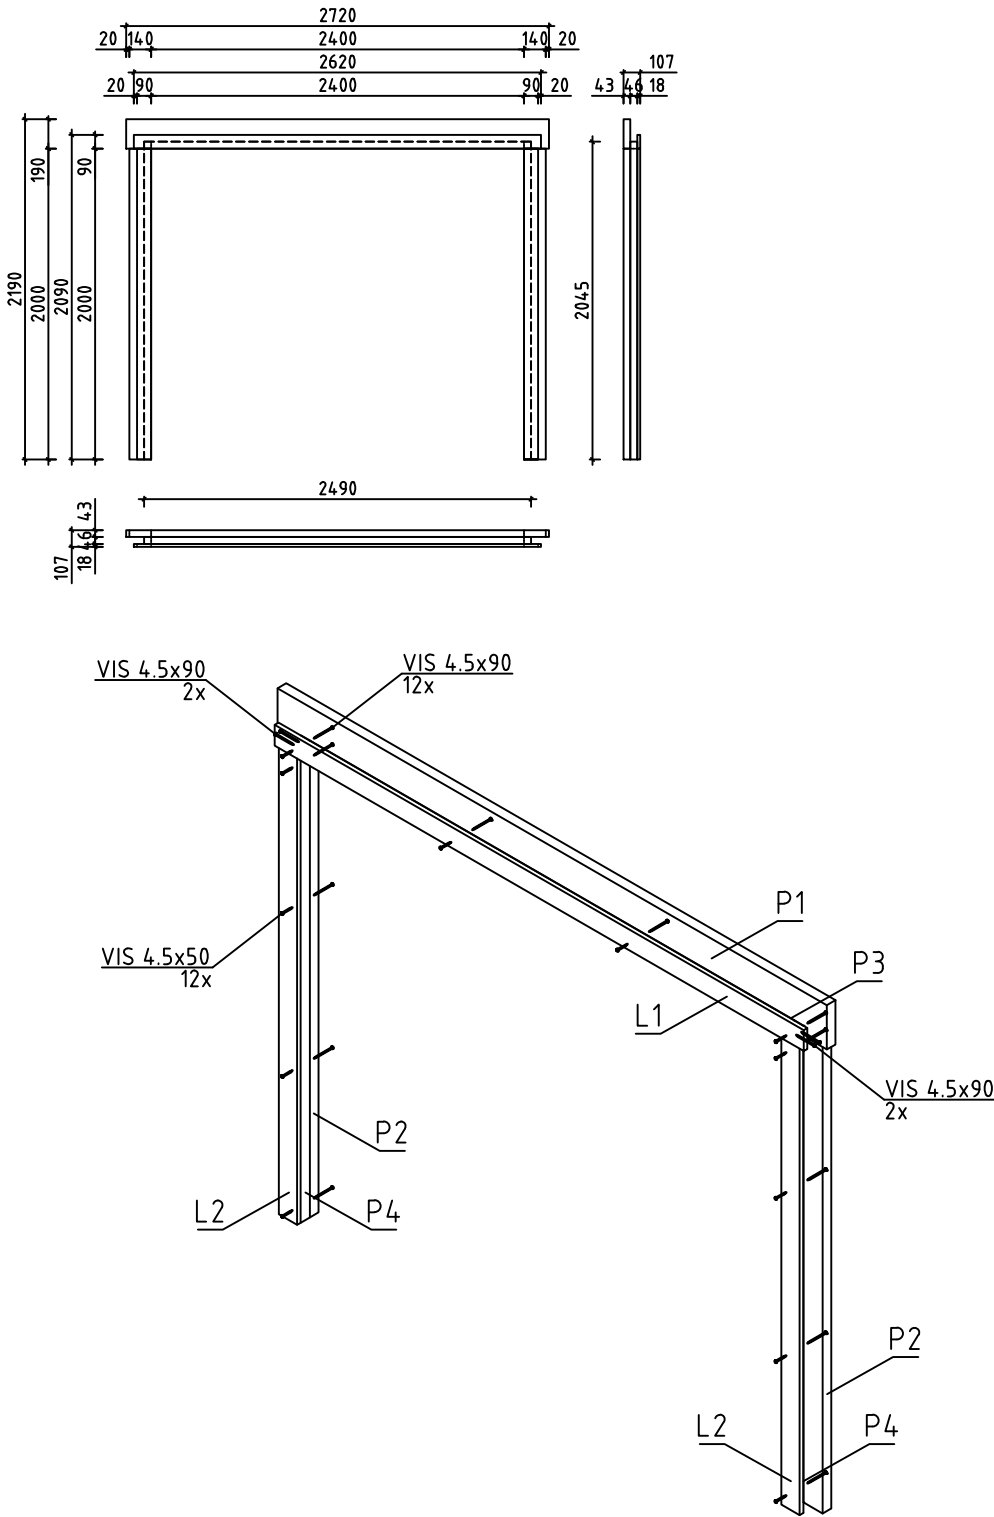Pos	Spécification	PZS	Profile (mm)	L (mm)
P1	TRAVERSE HAUTE 	1	43x140	2720
P2	MONTANT DU CADRE 	2	43x140	2000
P3	MONTANT DU CADRE 	1	45x46	2400
P4	MONTANT DU CADRE 	2	45x46	2045
L1	TRAVERSE HAUTE 	1	18x90	2620
L2	TRAVERSE HAUTE 	2	18x90	2000
		1	107x2140	2720
House Garage Nantes 44 ISO sans porte		Material		File Garage Nantes 44 ISO sans porte.dwg
		Sheet		14

#001	1,3	5980	2
#002	2	5980	1
#003	3	5588	1
#004	2	5588	1
#005	2	5588	18
#006	1	5588	1
#007		5588	1
#008	A,B,C	4932	3
#009	A,B,C	4932	3
#010	A,B,C	4222	3
#011	A	3788	15
#012	1	3675	6
#013	1	3675	1
#014	A,B,C	3377	3
#015	A,B,C	2533	3
#016	1	1830	8
#017	A,B,C	1689	3
#018	1	1071	8
#019	1	1003	14
#020	1	1003	1
#021	A,B,C	844	3
#022	C	644	30
#023	B	344	30