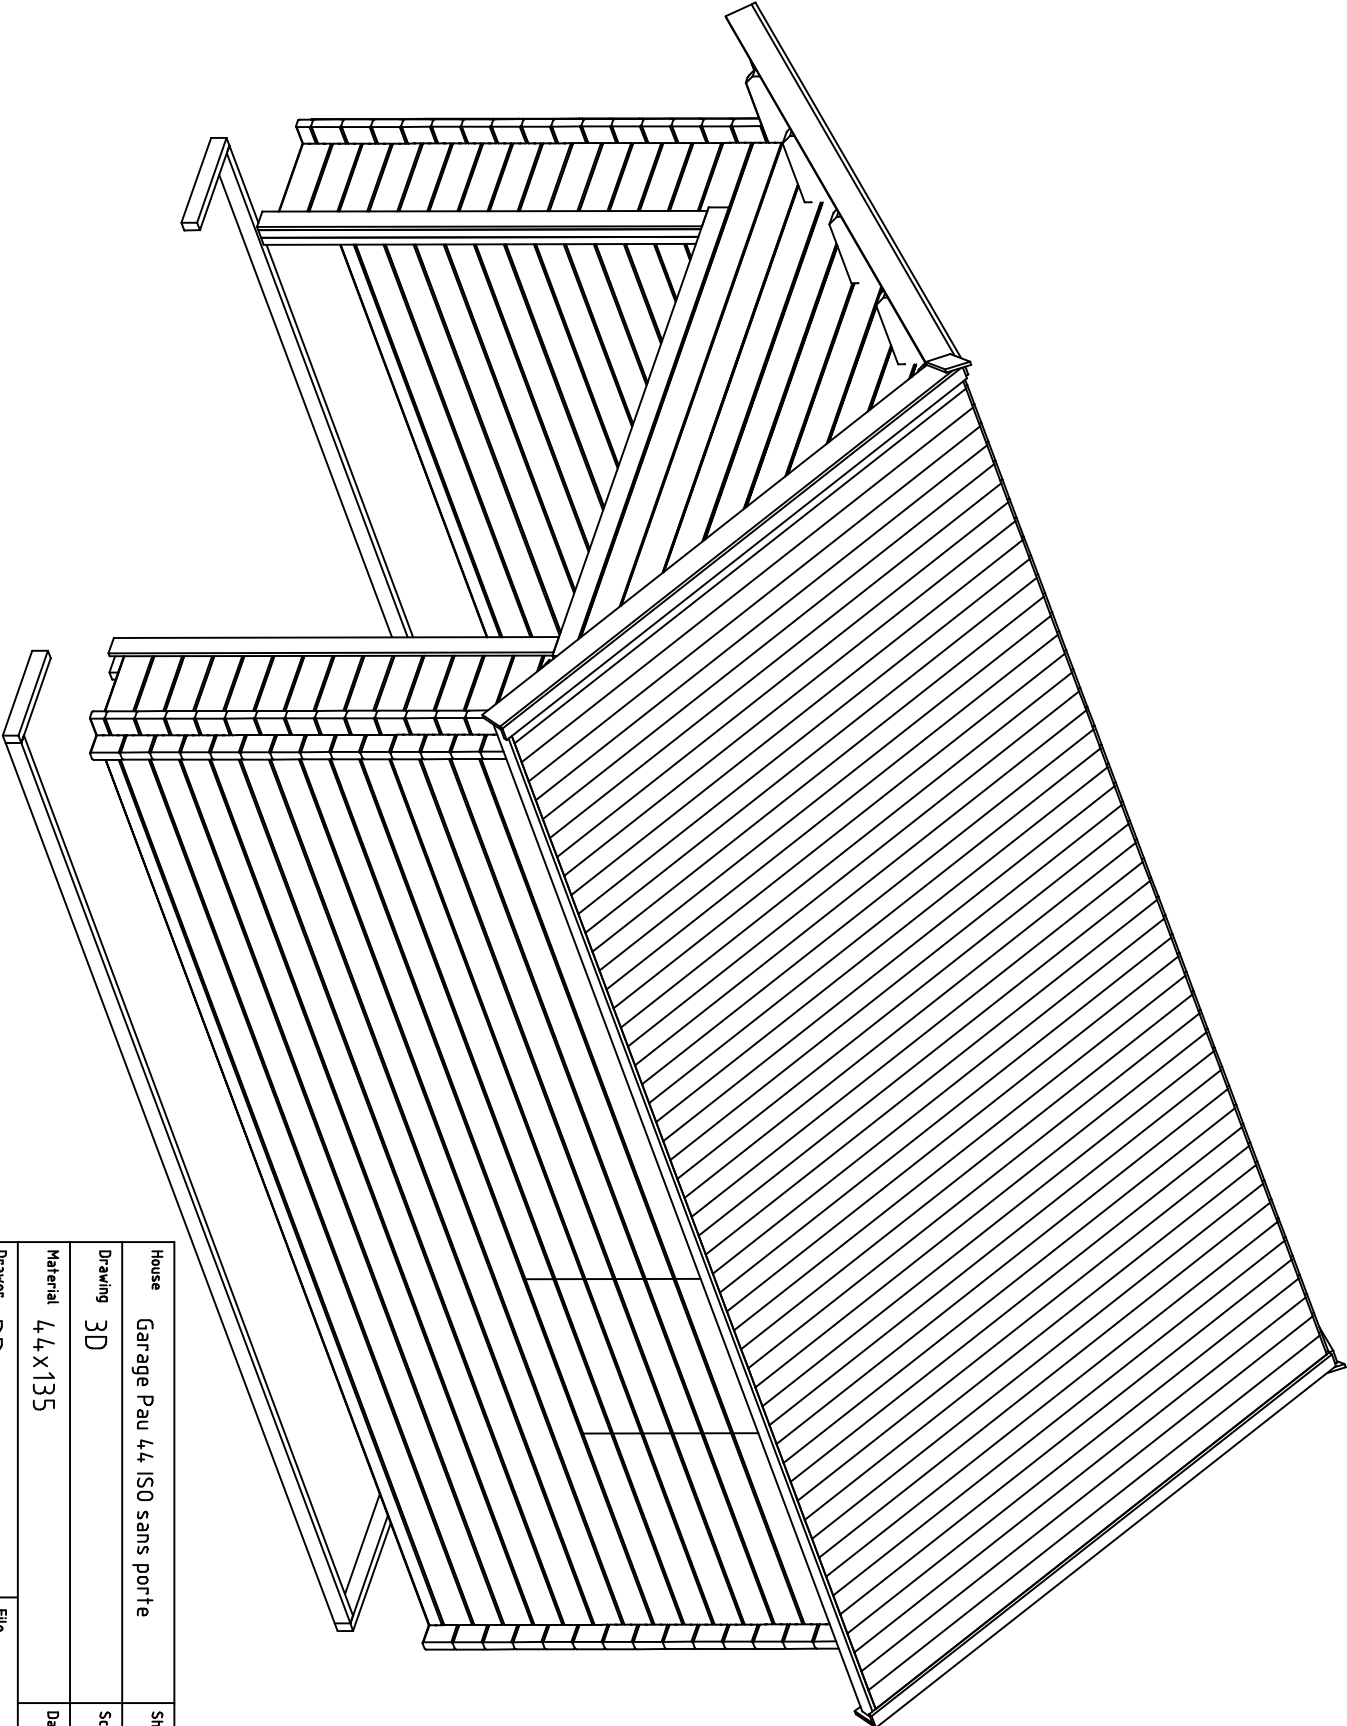
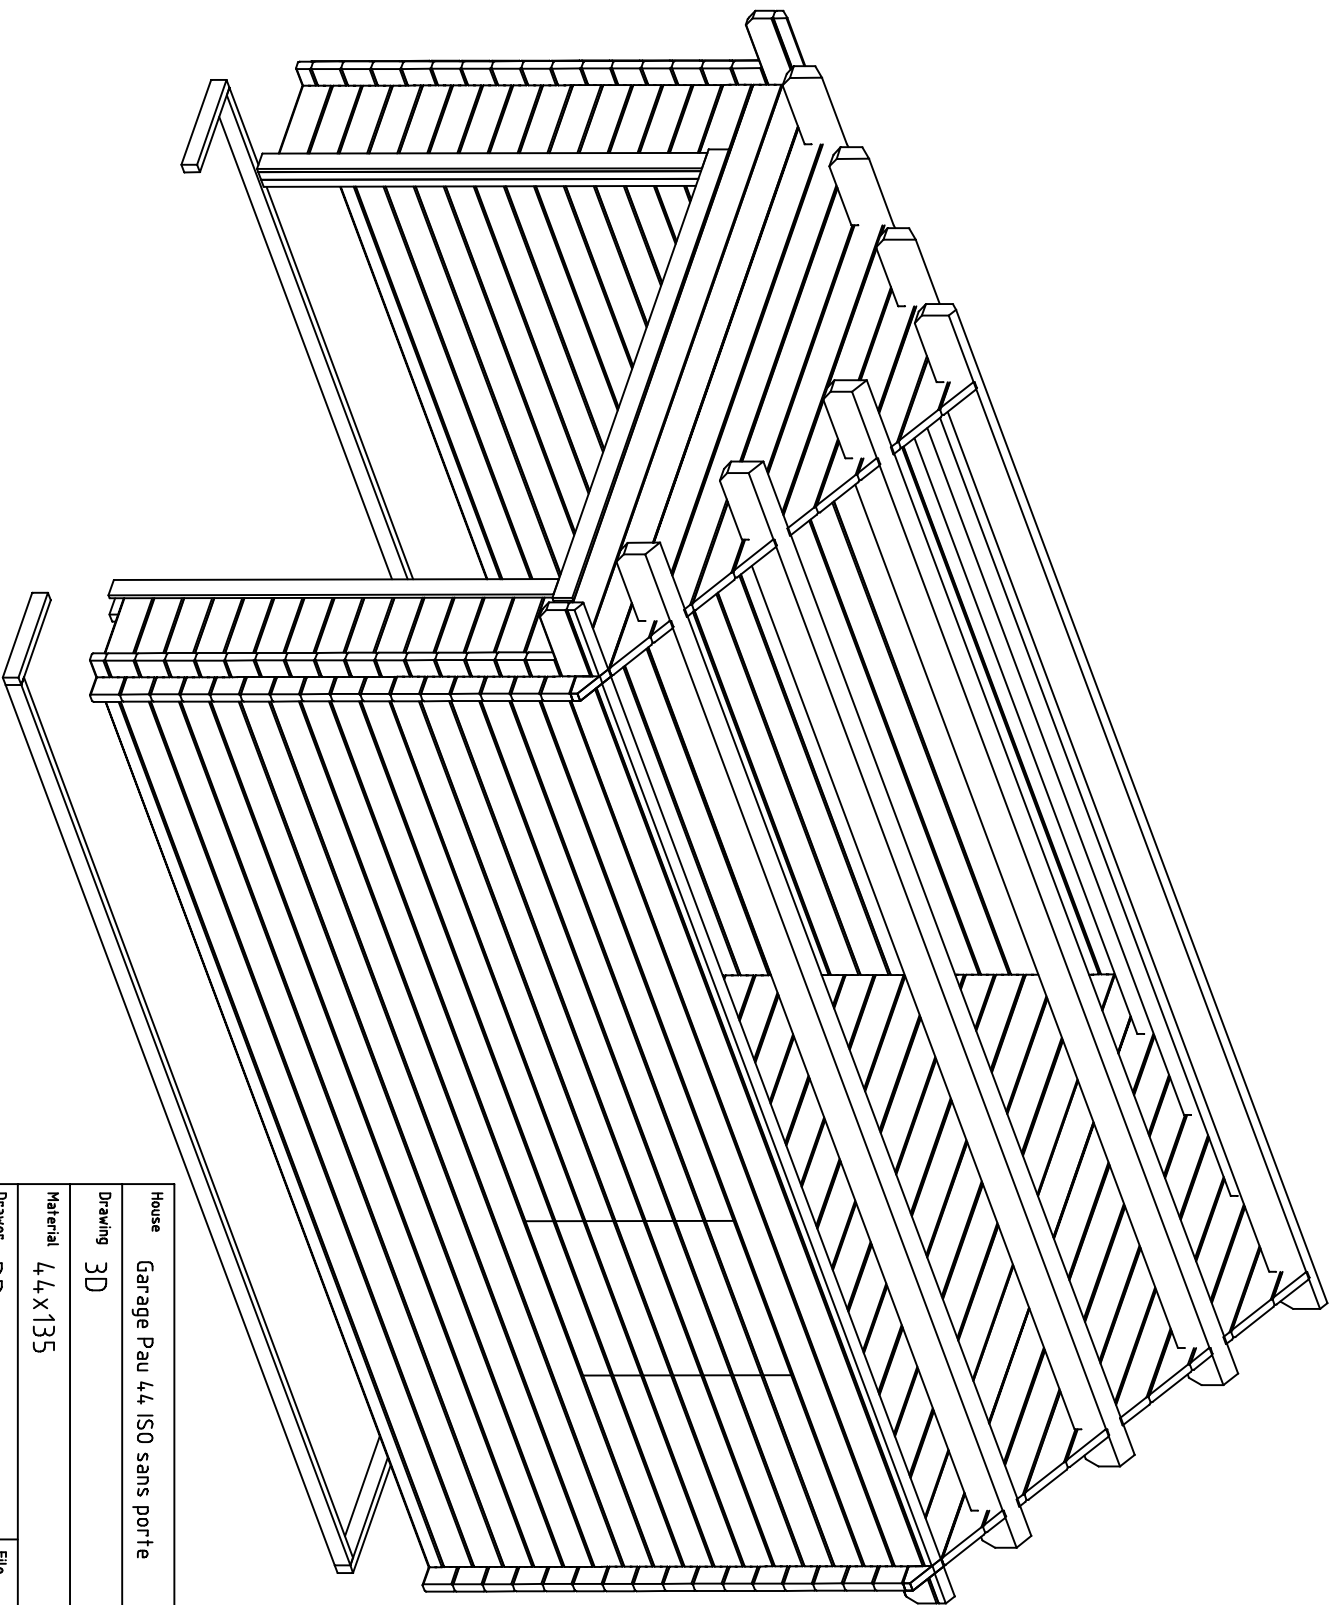
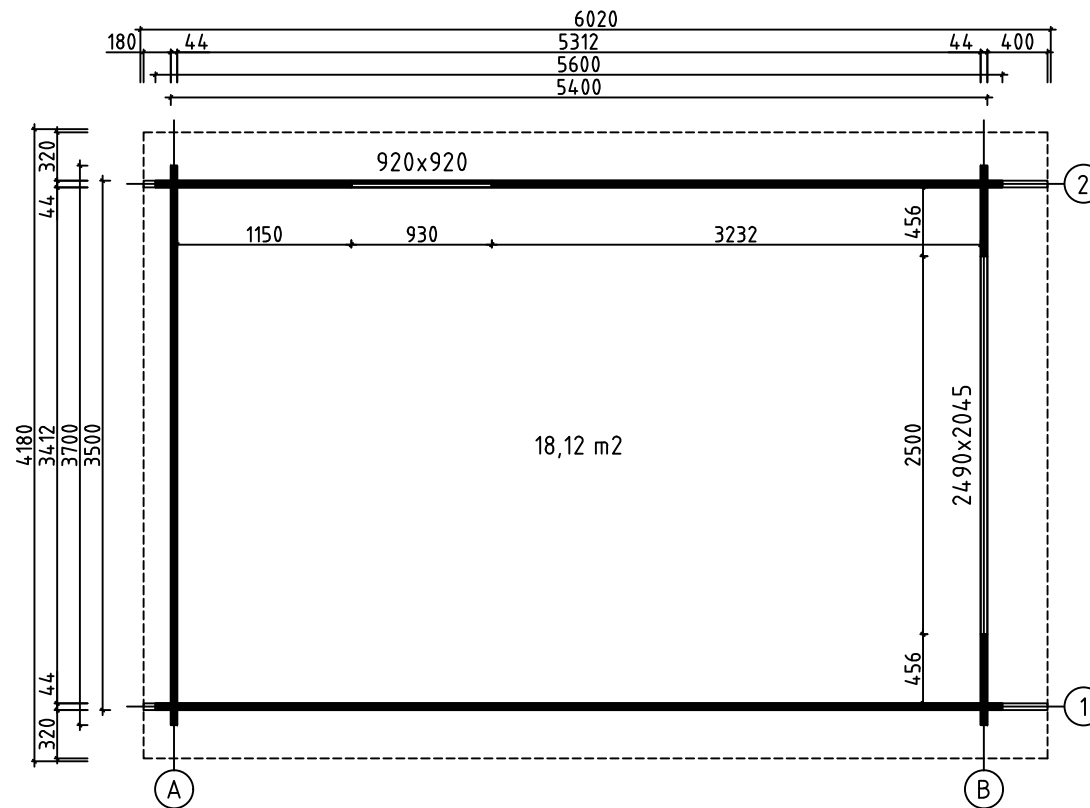





House	Garage Pau 4,4 ISO sans porte	Sheet	1
Drawing	3D	Scale	
Material	4,4x135	Date	22.05.2020
Drawer	RP	File	Garage Pau 4,4 ISO sans porte 3D.dwg




House		Garage Pau 4,4 ISO sans porte	Sheet	2
Drawing		3D	Scale	
Material		4,4x135	Date	22.05.2020
Drawer	RP	File Garage Pau 4,4 ISO sans porte 3D.dwg		





House	Garage Pau 44 ISO sans porte	Sheet	3
Drawing	PLAN DE MASSE	Scale	1:50
Material	44x135	Date	22.05.2020
Drawer	RP	File	Garage Pau 44 ISO sans porte.dwg

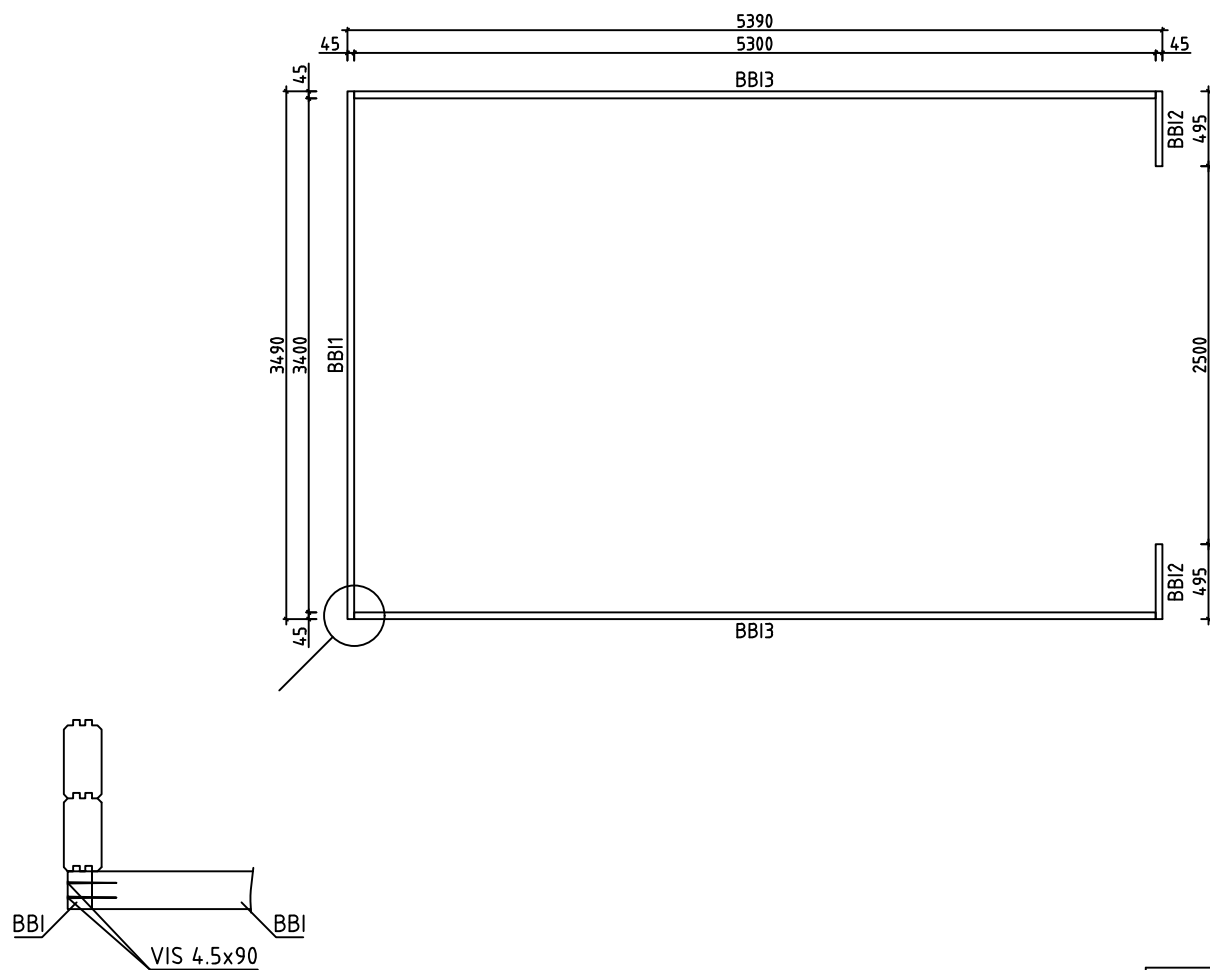


House	Garage Pau 44 ISO sans porte	Sheet	4
Drawing	LAMBOURDES	Scale	1:50
Material	45x70	Date	22.05.2020
Drawer	RP	File	Garage Pau 44 ISO sans porte.dwg

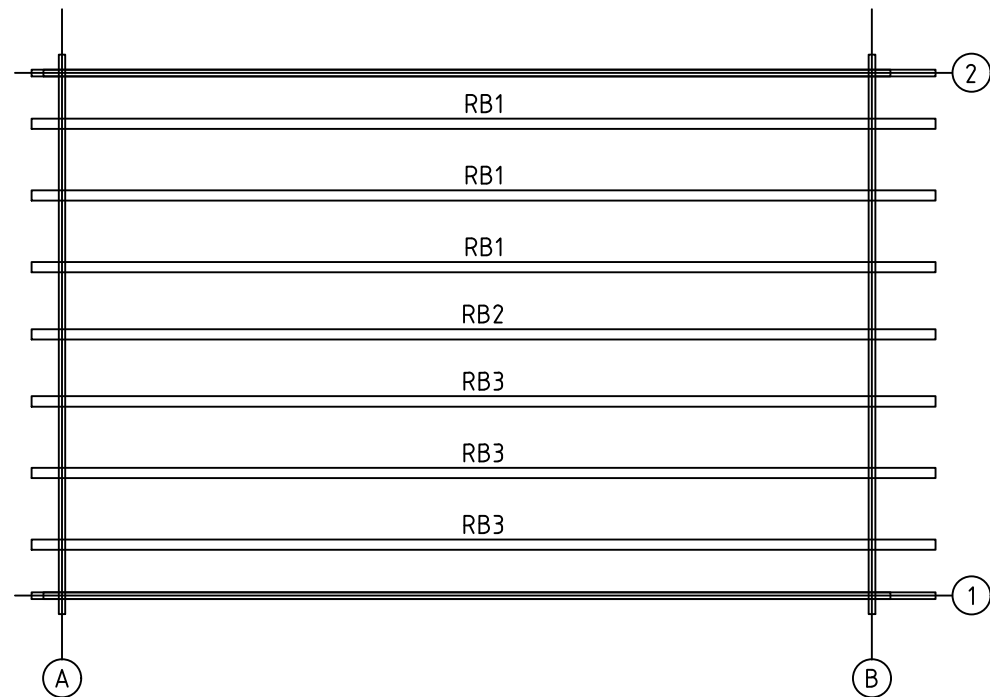















House	Garage Pau 44 ISO sans porte	Sheet	5
Drawing	SOLIVES DE PLAFOND	Scale	1:50
Material	68x190	Date	22.05.2020
Drawer	RP	File	Garage Pau 44 ISO sans porte.dwg


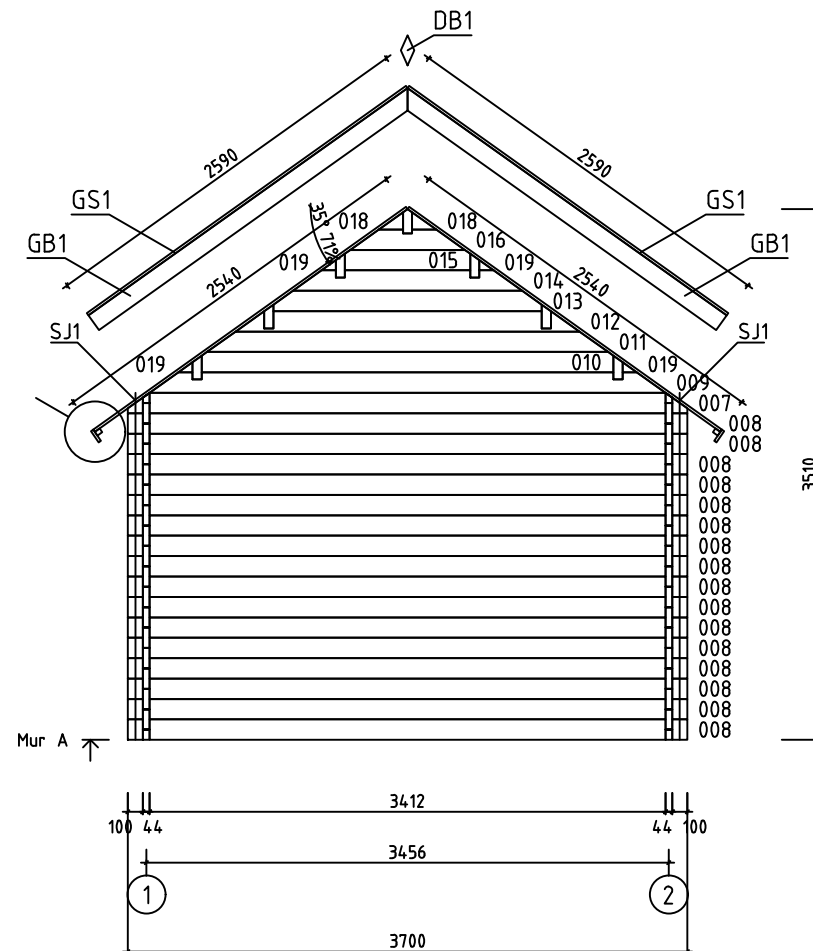
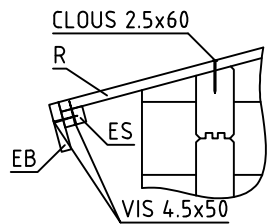



House	Garage Pau 44 ISO sans porte	Sheet	6
Drawing	MUR A	Scale	1:50
Material	44x135	Date	22.05.2020
Drawer	RP	File	Garage Pau 44 ISO sans porte.dwg

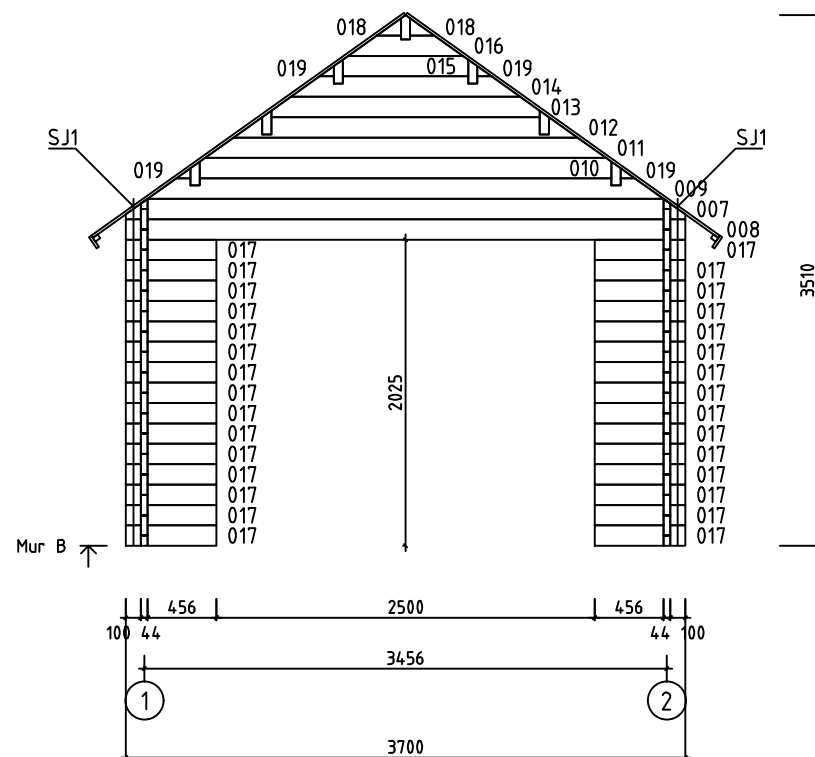

House	Garage Pau 44 ISO sans porte	Sheet	7
Drawing	MUR B	Scale	1:50
Material	44x135	Date	22.05.2020
Drawer	RP	File	Garage Pau 44 ISO sans porte.dwg

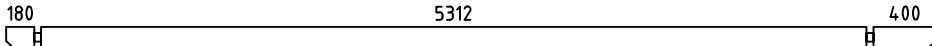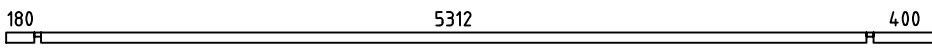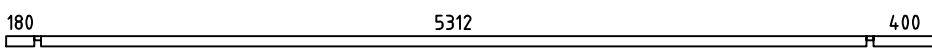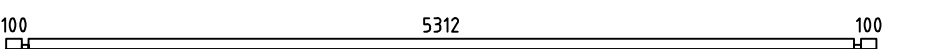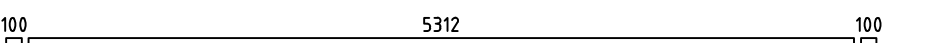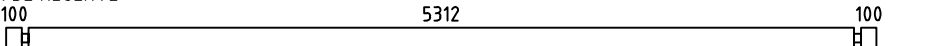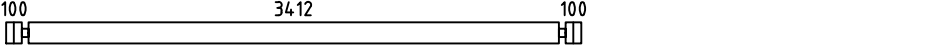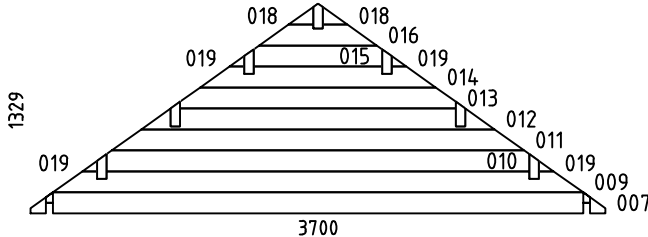  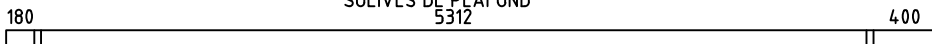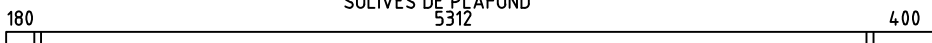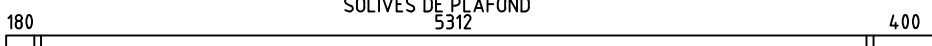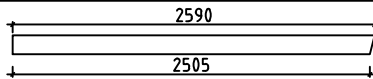Pos	Spécification	PZS	Profile (mm)	L (mm)
001		2	44x135	5980
002		1	44x68	5980
003		1	44x68	5980
004		2	44x68	5600
005		30	44x135	5600
006	MADRIER DE RÉSERVE 	1	44x135	5600
008		17	44x135	3700
017		30	44x135	600
WA-1 WB-1		2	44x1329	3700
HB	MADRIERS D'ASSEMBLAGE 	2	44x135	300
BB13	LAMBOURDES  IMM	2	45x70	5300
BB11	LAMBOURDES  IMM	1	45x70	3490
BB12	LAMBOURDES  IMM	2	45x70	495
FS1	MADRIER DE FIXATION DU MOTEUR ÉLECTRIQUE 	1	45x90	3580
RB3	SOLIVES DE PLAFOND 	3	68x190	5980
RB1	SOLIVES DE PLAFOND 	3	68x190	5980
RB2	SOLIVES DE PLAFOND 	1	68x190	5980
R1	VOLIGES  OU	106+2 138+2	18x114 18x88	2540
GB1	PLANCHE DE RIVE 	4	18x120	2590
GS1	BAGUETTES POUR FIXER LES PLANCHES DE RIVE 	4	18x70	2590
EB1	LATTES SOUS VOLIGES 	4	18x90	2990
ES1	BAGUETTES POUR FIXER LES LATTES SOUS VOLIGES 	4	30x40	2990
DB1	ÉLÉMENTS DE DÉCORATION 	2	18x90	200
House	Garage Pau 44 ISO sans porte	Material	File	Garage Pau 44 ISO sans porte.dwg
Sheet				10

 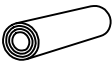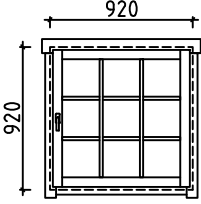Pos	Spécification	PZS	Profile (mm)	L (mm)
LCM	CONNECTEUR MÉTALLIQUE 	2	45	135
SJ1	TIGES FILETÉS 	4	M10	2260
	CLOUS POUR LE REVÊTEMENT DE TOIT 	480	Ø2.5	20
	CLOUS POUR R1 	700	Ø2.5	60
	VIS POUR LCM 	24	Ø3.5	35
	VIS POUR GB1, GS1, EB1, ES1, DB1, L1, L2 	110	Ø4.5	50
	VIS POUR 004, FS1, P1, P2, P3, P4 BBI1, BBI2, BBI3 	40	Ø4.5	90
	VIS POUR WA-1, WB-1, RB1, RB2, RB3 	60	Ø6.0	160
	REVÊTEMENT DE TOIT 	3,0	R = 15m	
	FENÊTRE (droit) AST_KP_PL    	P 1 1 1 1	920	920

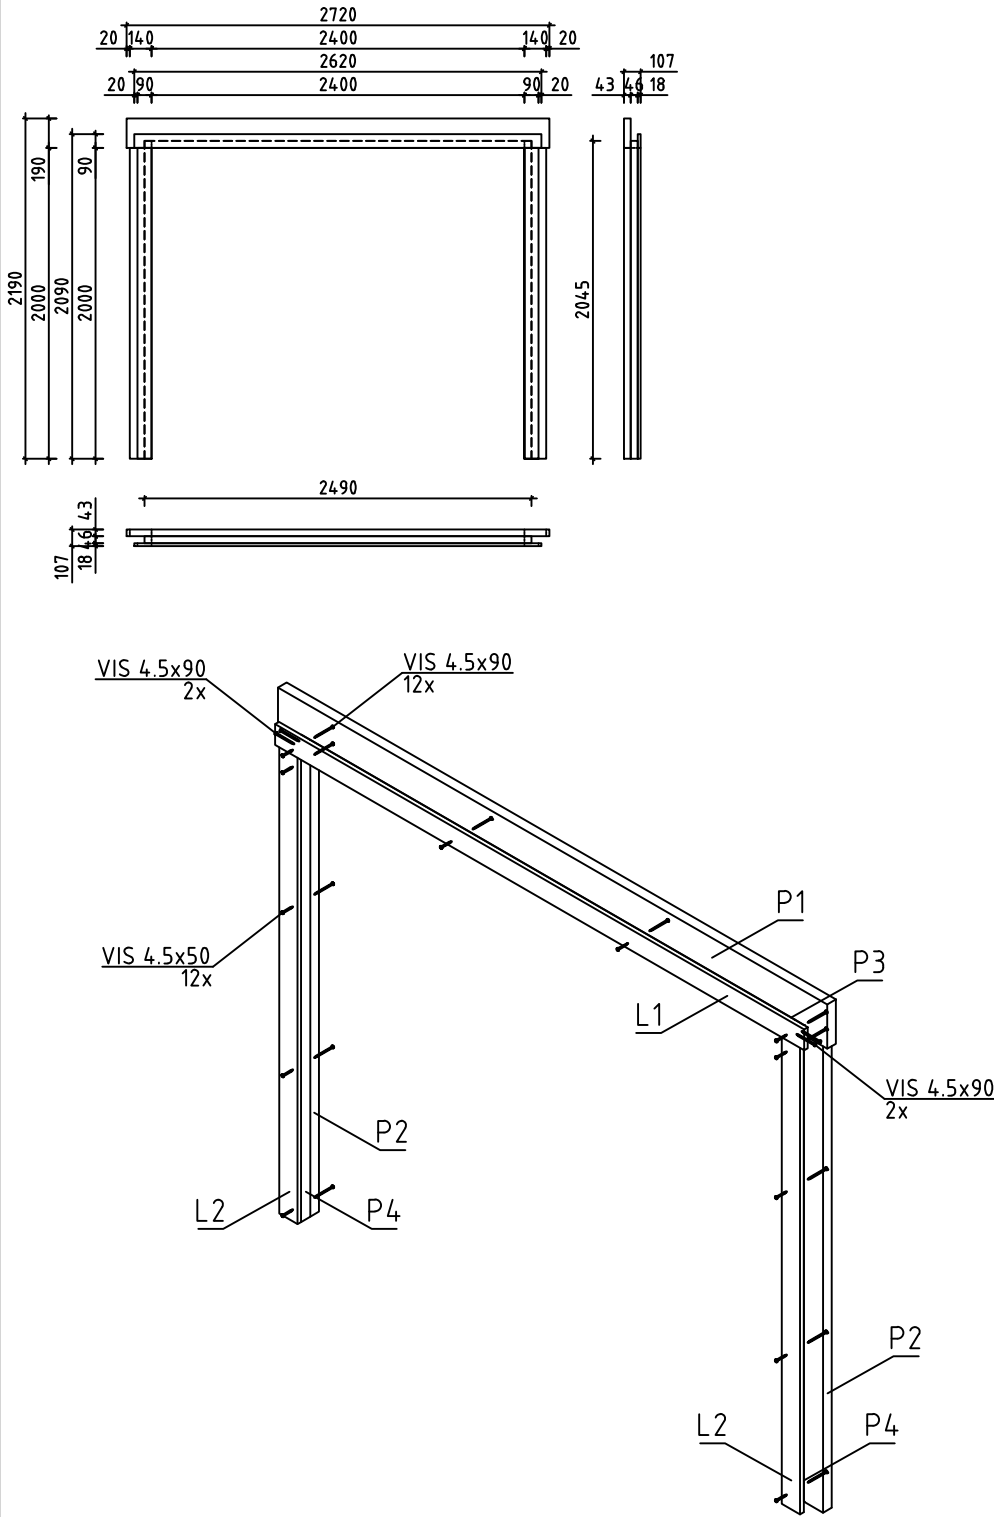Pos	Spécification	PZS	Profile (mm)	L (mm)
P1	TRAVERSE HAUTE 	1	43x140	2720
P2	MONTANT DU CADRE 	2	43x140	2000
P3	MONTANT DU CADRE 	1	45x46	2400
P4	MONTANT DU CADRE 	2	45x46	2045
L1	TRAVERSE HAUTE 	1	18x90	2620
L2	TRAVERSE HAUTE 	2	18x90	2000
		1	107x2140	2720
House Garage Pau 44 ISO sans porte		Material		File Garage Pau 44 ISO sans porte.dwg
				Sheet 12

#001	1,2	5980	2
#002	2	5980	1
#003	1	5980	1
#004	1,2	5600	2
#005	1,2	5600	30
#006		5600	1
#007	A,B	3700	2
#008	A,B	3700	17
#009	A,B	3412	2
#010	A,B	2723	2
#011	A,B	2654	2
#012	A,B	2275	2
#013	A,B	1776	2
#014	A,B	1516	2
#015	A,B	828	2
#016	A,B	758	2
#017	B	600	30
#018	A,B	160	4
#019	A,B	95	8