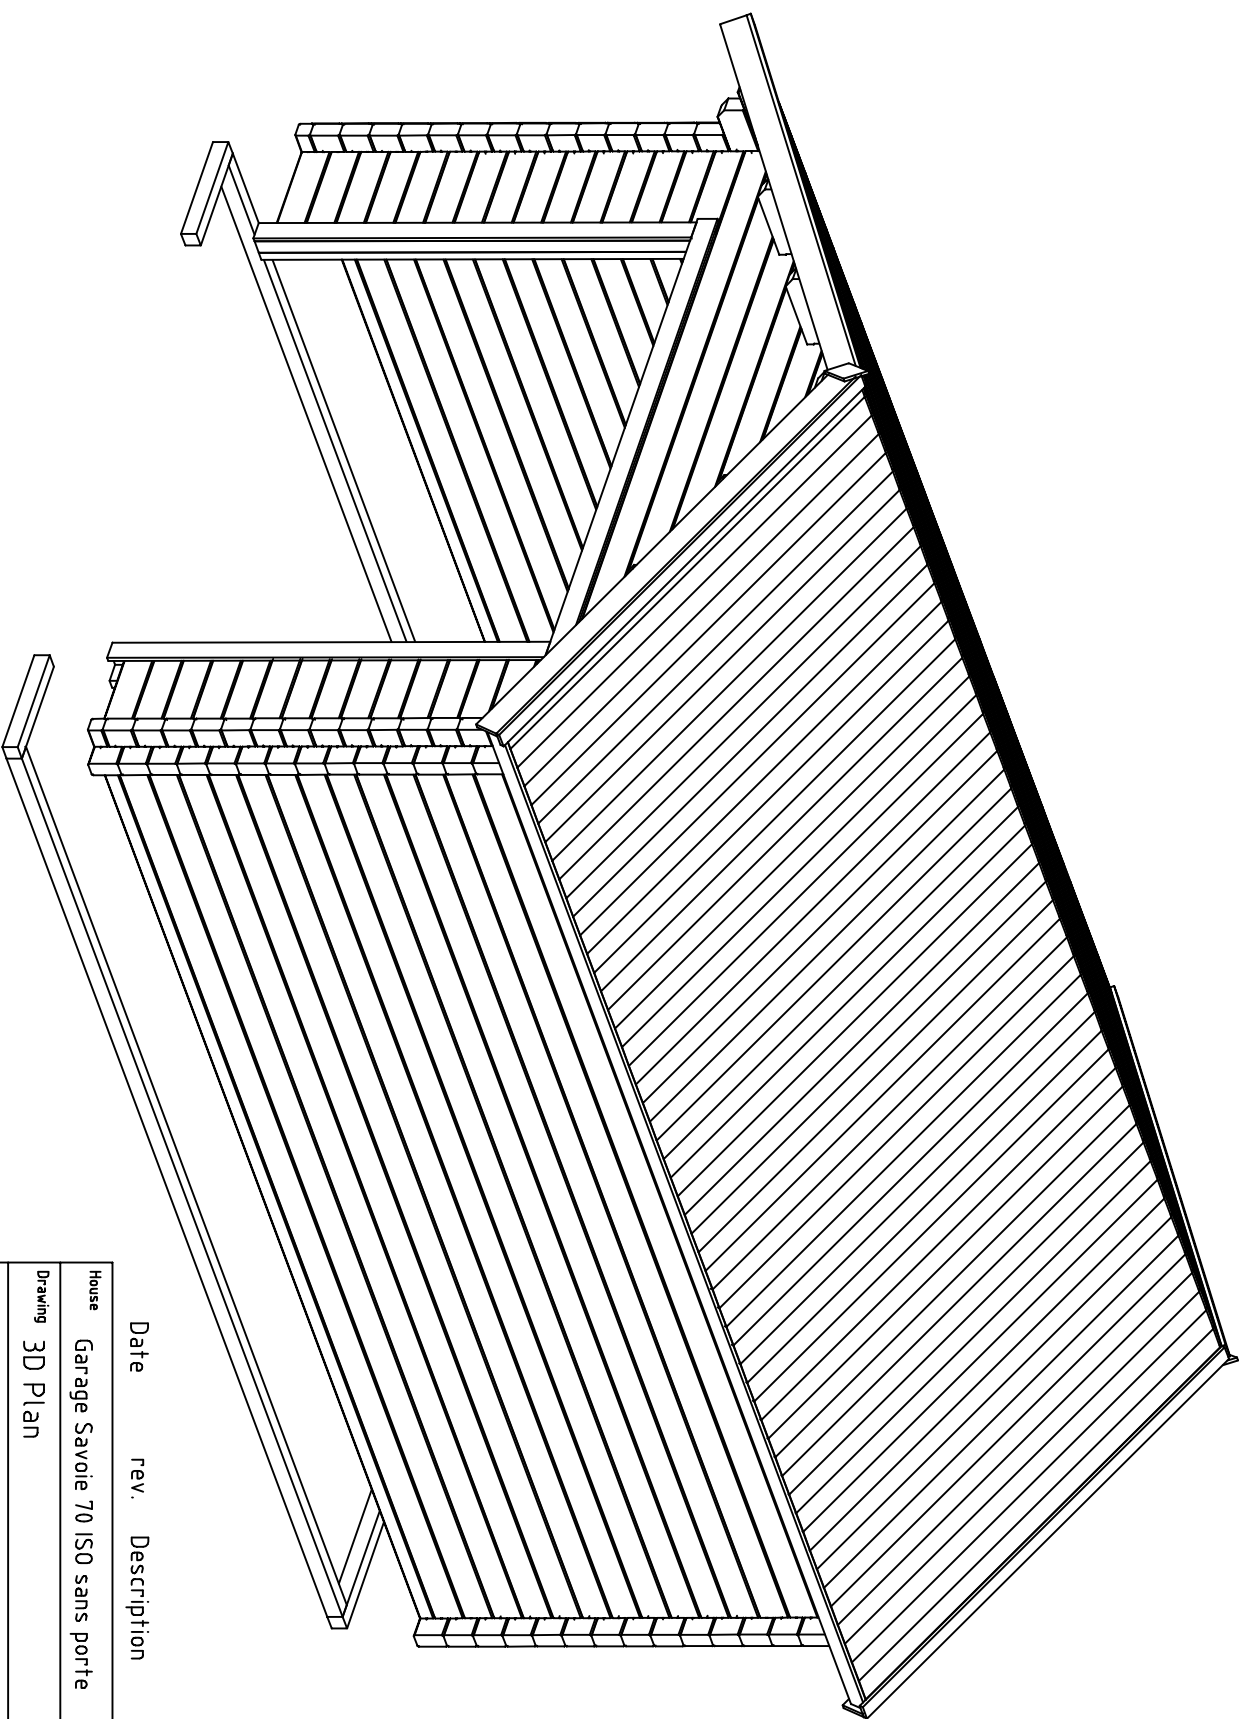
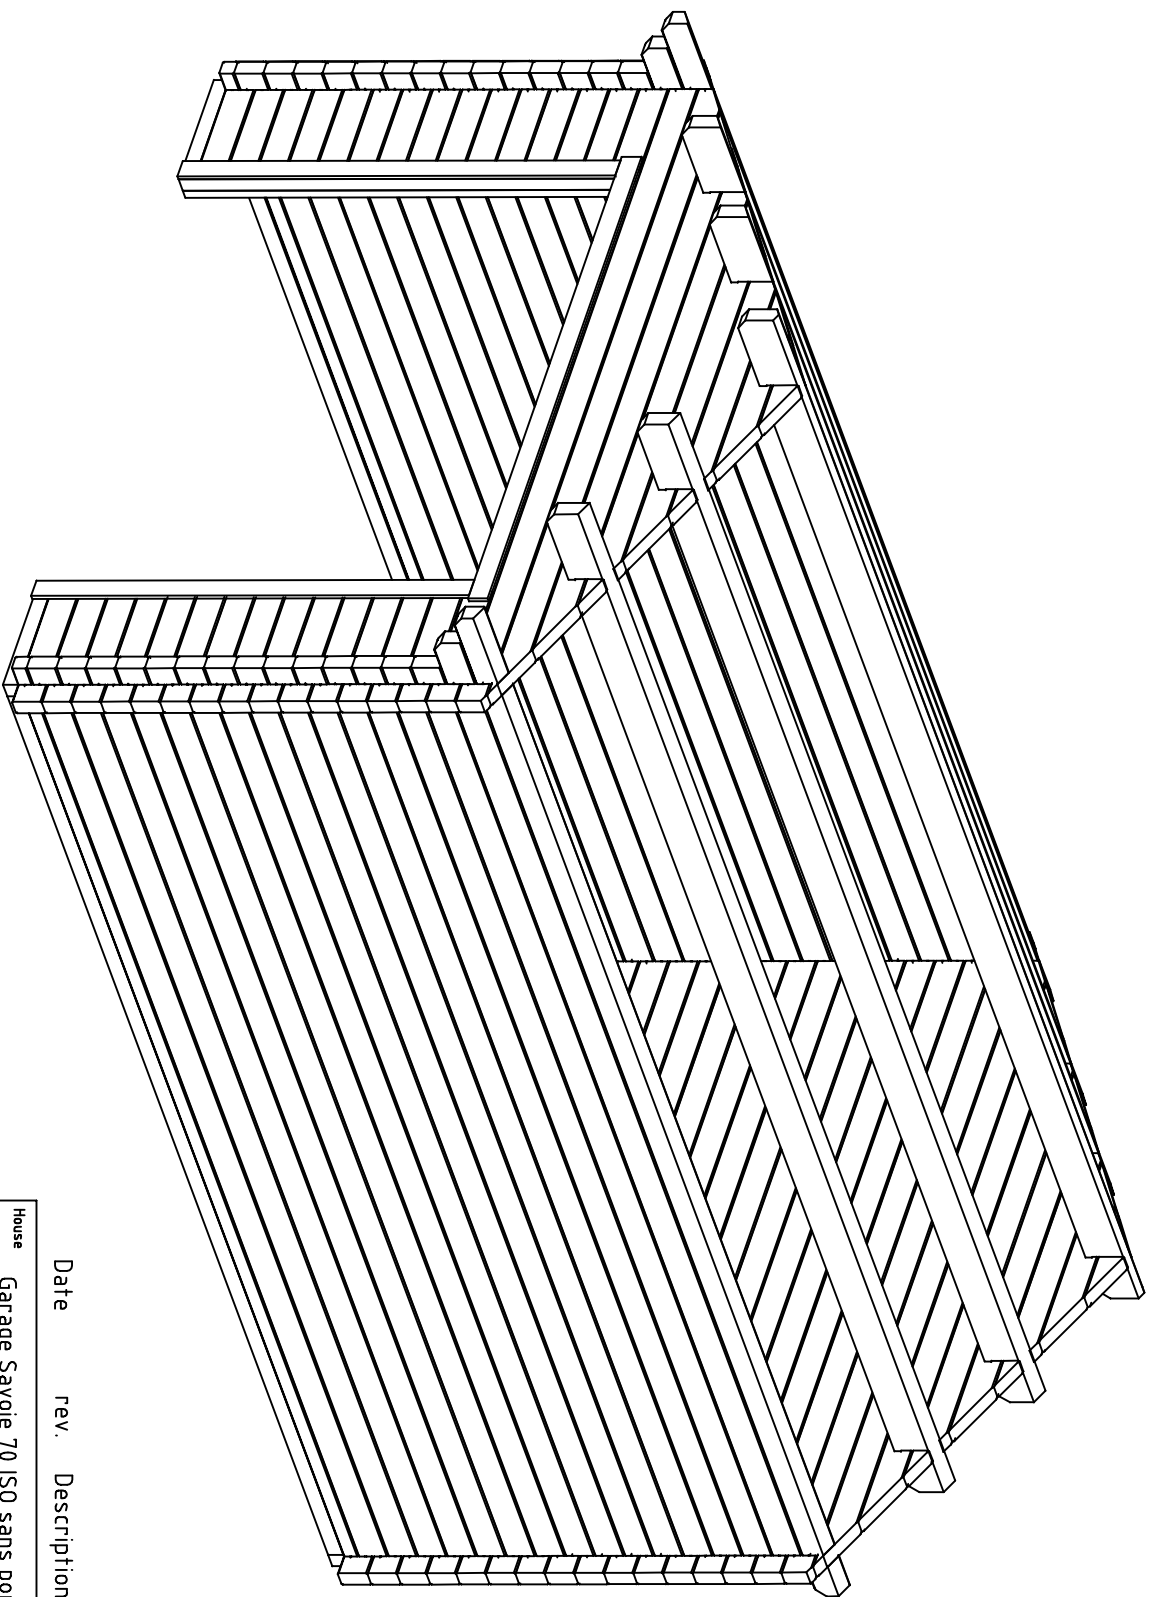





Date rev. Description

House	Garage Savoie 70 ISO sans porte	Sheet	1
Drawing	3D Plan	Scale	
Material	70x135	Date	14.12.2017
Drawer	RP	File	Garage Savoie 70 ISO sans porte 3D.dwg




Date rev. Description


House	Garage Savoie 70 ISO sans porte	Sheet	2
Drawing	3D Plan	Scale	
Material	70x135	Date	14.12.2017
Drawer	RP	File	Garage Savoie 70 ISO sans porte 3D.dwg

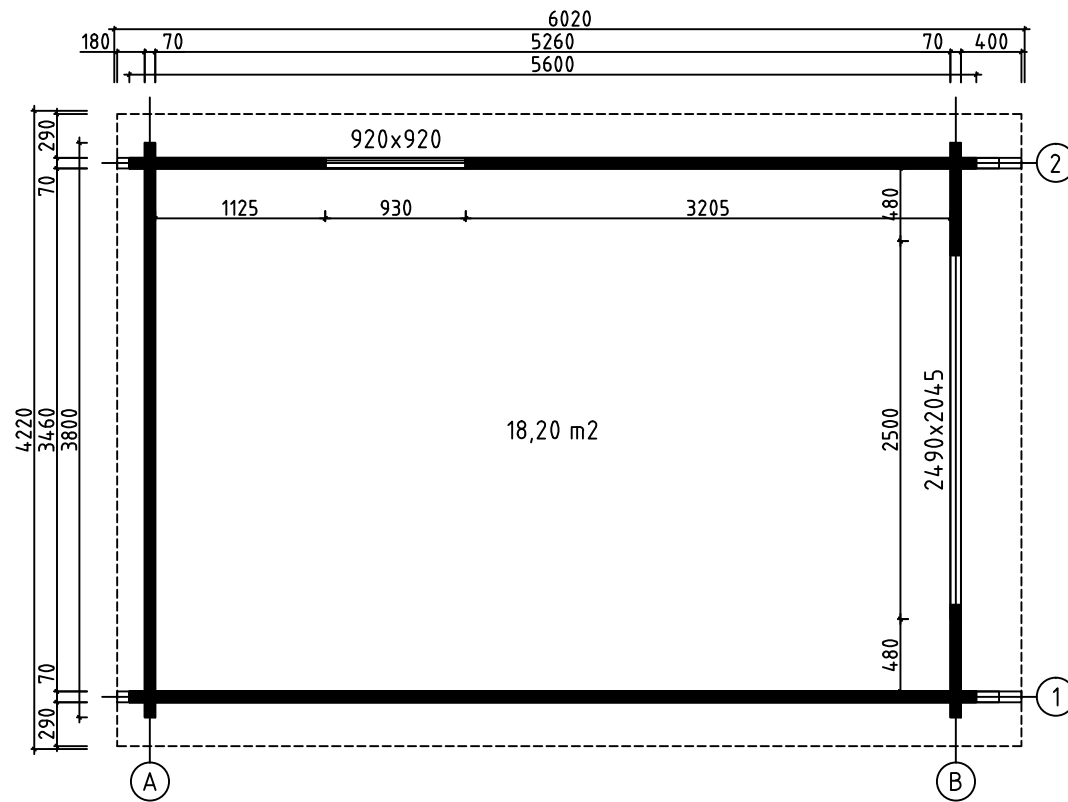


House	Garage Savoie 70 ISO sans porte	Sheet	3
Drawing	PLAN DE MASSE	Scale	1:50
Material	70x135	Date	14.12.2017
Drawer	RP	File	Garage Savoie 70 ISO sans porte.dwg

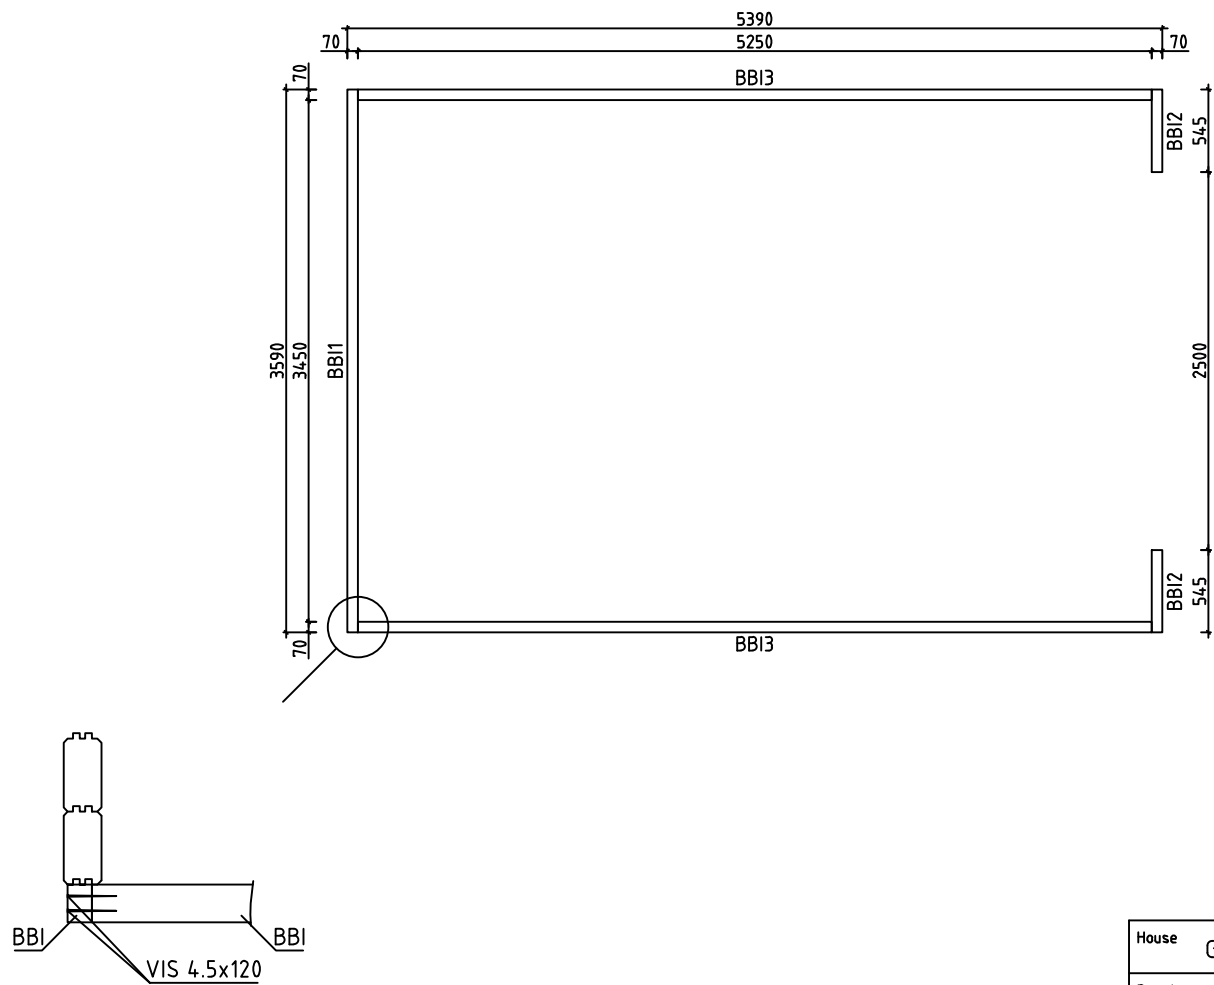


House	Garage Savoie 70 ISO sans porte	Sheet	4
Drawing	LAMBOURDES	Scale	1:50
Material	70x70	Date	14.12.2017
Drawer	RP	File	Garage Savoie 70 ISO sans porte.dwg

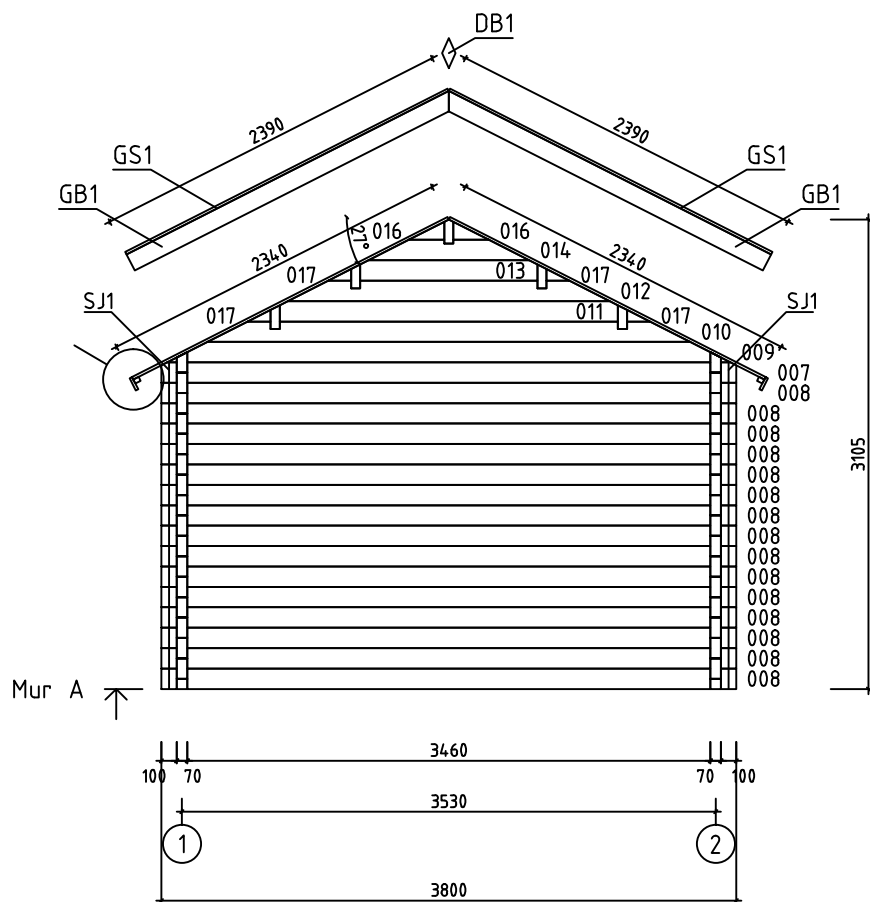













House	Garage Savoie 70 ISO sans porte	Sheet	5
Drawing	MUR A	Scale	1:50
Material	70x135	Date	14.12.2017
Drawer	RP	File	Garage Savoie 70 ISO sans porte.dwg



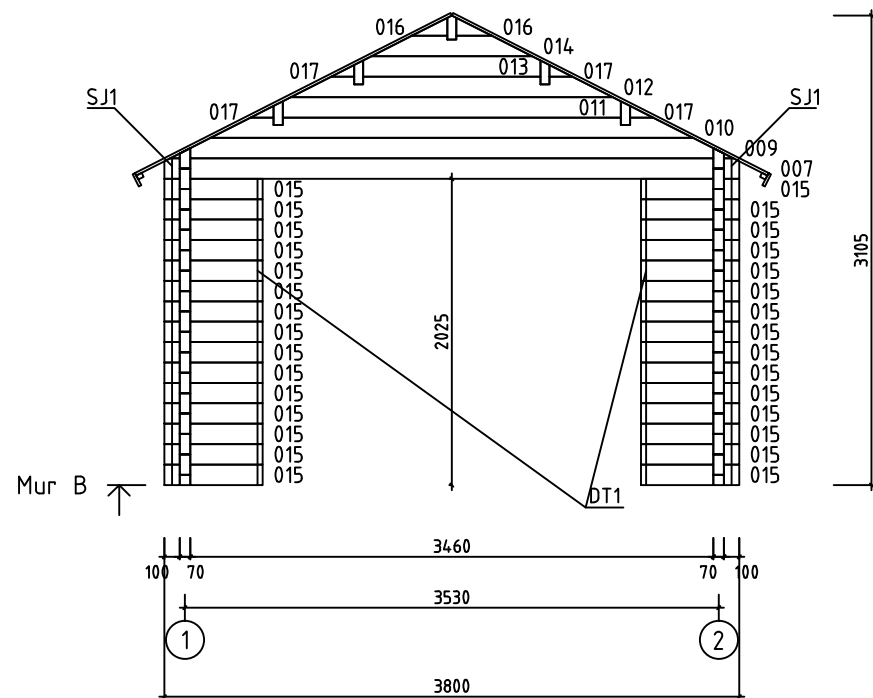



House	Garage Savoie 70 ISO sans porte	Sheet	6
Drawing	MUR B	Scale	1:50
Material	70x135	Date	14.12.2017
Drawer	RP	File	Garage Savoie 70 ISO sans porte.dwg

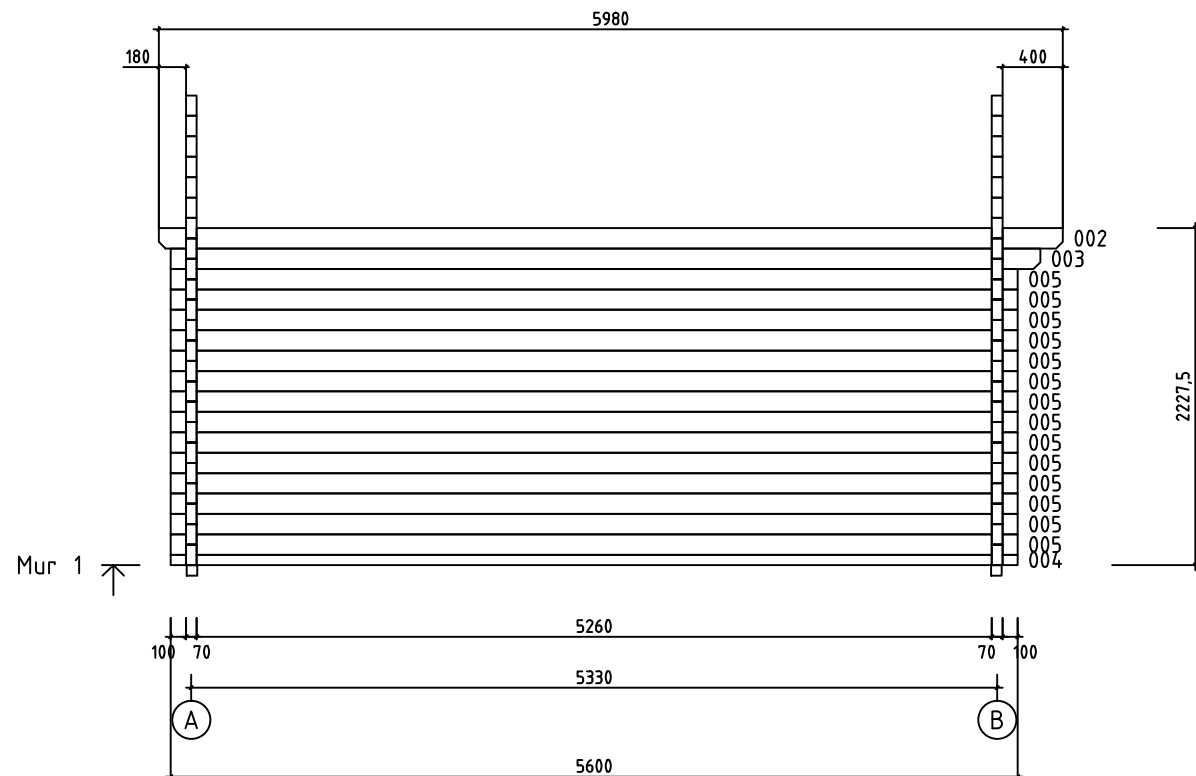

House	Garage Savoie 70 ISO sans porte	Sheet	7
Drawing	MUR 1	Scale	1:50
Material	70x135	Date	14.12.2017
Drawer	RP	File	Garage Savoie 70 ISO sans porte.dwg

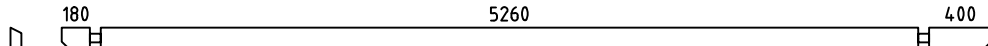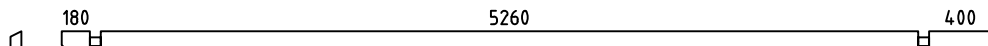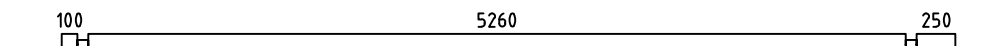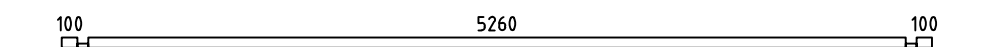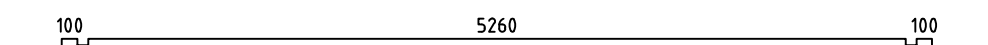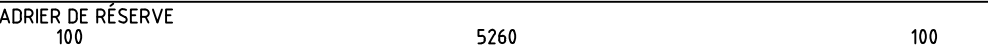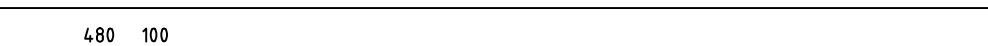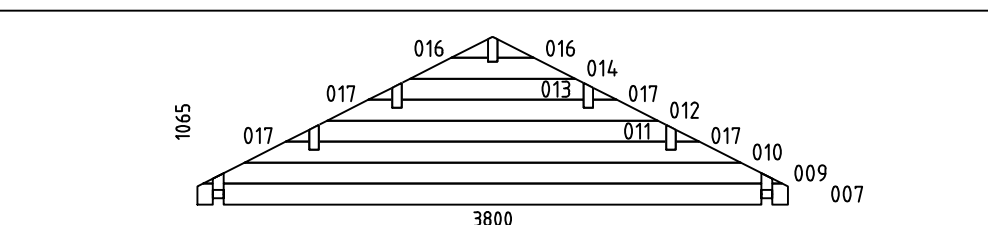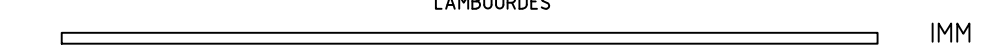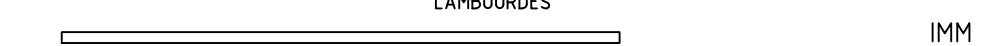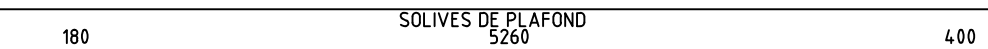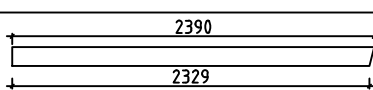Pos	Spécification		PZS	Profile (mm)	L (mm)	
001			1	70x135	5980	
002			1	70x135	5980	
003			2	70x135	5750	
004			2	70x68	5600	
005			28	70x135	5600	
006	MADRIER DE RÉSERVE 		1	70x135	5600	
008			15	70x135	3800	
015			30	70x135	650	
WA-1 WB-1			2	70x1065	3800	
HB	MADRIERS D´ASSEMBLAGE		2	70x135	300	
BB13	LAMBOURDES		IMM	2	70x70	5250
BB11	LAMBOURDES		IMM	1	70x70	3590
BB12	LAMBOURDES		IMM	2	70x70	545
FS1	MADRIER DE FIXATION DU MOTEUR ÉLECTRQUE		2	45x90	4000	
RB3	SOLIVES DE PLAFOND 5260		2	68x190	5980	
RB1	SOLIVES DE PLAFOND 5260		2	68x190	5980	
RB2	SOLIVES DE PLAFOND 5260		1	68x190	5980	
R1	VOLIGES	 OU 	106+2 138+2	18x114 18x88	2340	
GB1	PLANCHE DE RIVE		4	18x120	2390	
GS1	BAGUETTES POUR FIXER LES PLANCHES DE RIVE		4	18x70	2390	
EB1	LATTES SOUS VOLIGES		4	18x90	2990	
ES1	BAGUETTES POUR FIXER LES LATTES SOUS VOLIGES		4	30x40	2990	
DB1	ÉLÉMENTS DE DÉCORATION		2	18x90	200	
House Garage Savoie 70 ISO sans porte			Material	File Garage Savoie 70 ISO sans porte.dwg	Sheet 9	

  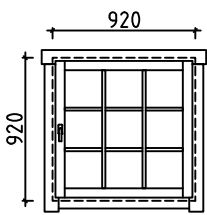Pos	Spécification	PZS	Profile (mm)	L (mm)
DT1	TASSEAU DE FIXATION POUR PORTES 	2	18x25	1990
SJ1	TIGES FILETÉS 	4	M10	2190
LCM	CONNECTEUR MÉTALLIQUE 	2	45	135
	CLOUS POUR LE REVÊTEMENT DE TOIT 	480	Ø2.5	20
	CLOUS POUR R1 	560	Ø2.5	60
	VIS POUR LCM 	24	Ø3.5	35
	VIS POUR GB1, GS1, EB1, ES1, DB1, L1, L2 	110	Ø4.5	50
	VIS POUR 004, FS1, P1, P2, P3, P4 	50	Ø4.5	90
	VIS POUR BBI1, BBI2, BBI3 	10	Ø5.0	120
	VIS POUR WA-1, WB-1, RB1, RB2, RB3 	40	Ø6.0	160
	REVÊTEMENT DE TOIT 	3,0	R = 15m	
	FENÊTRE (droit) ORT_ECO P    	1 1 1 1	920	920

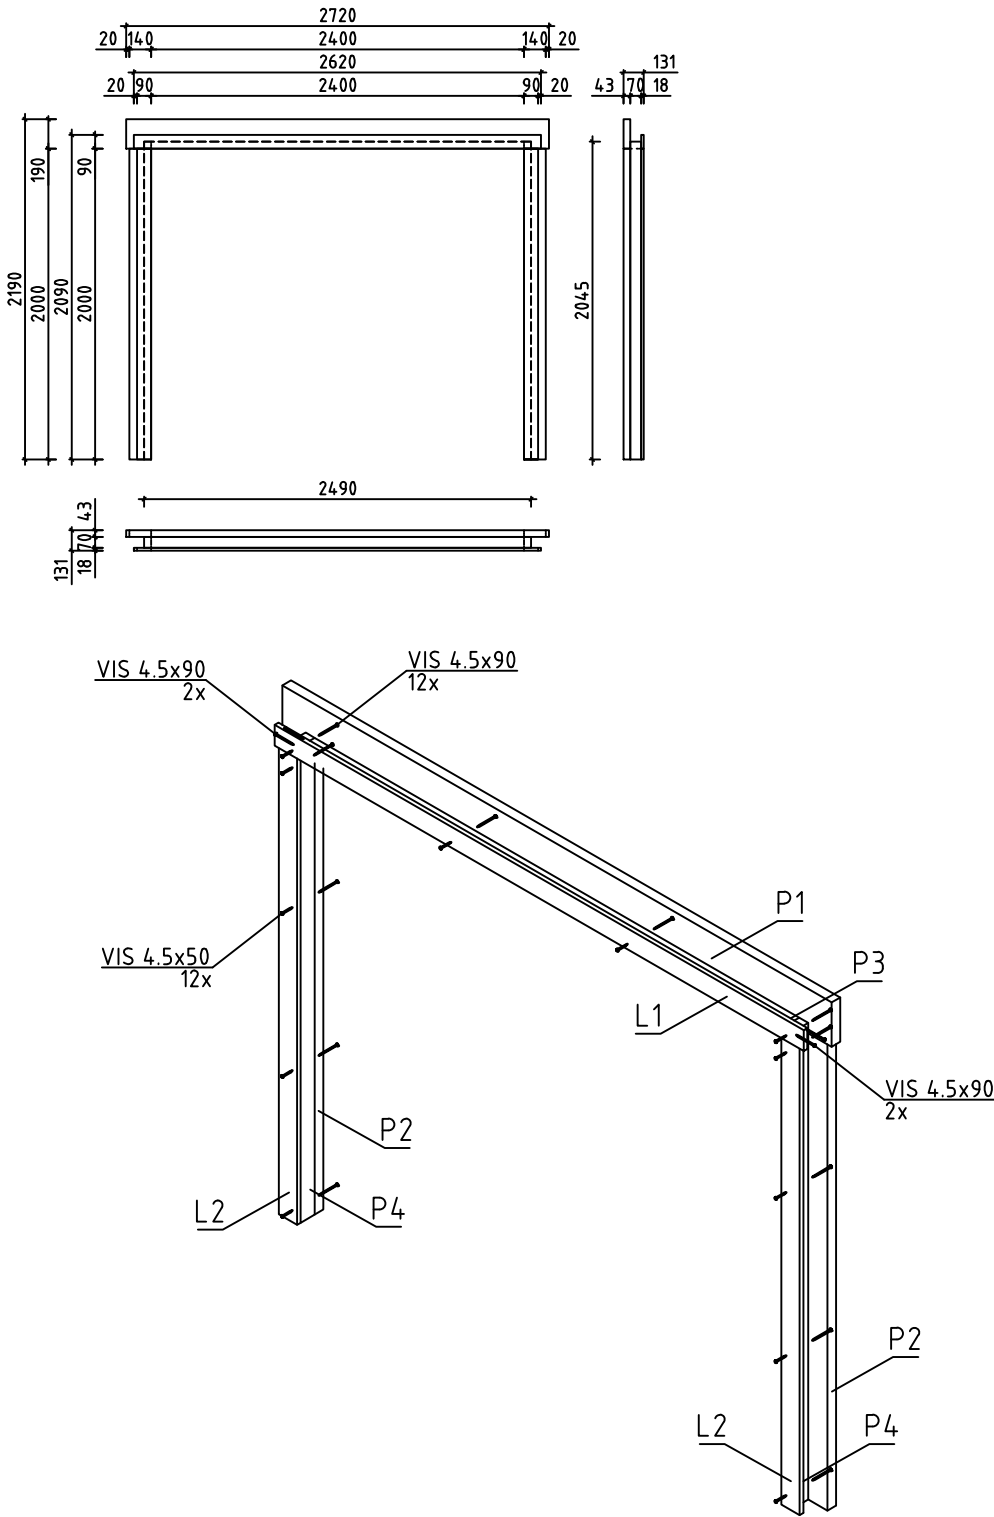Pos	Spécification	PZS	Profile (mm)	L (mm)
P1	TRAVERSE HAUTE 	1	43x190	2720
P2	MONTANT DU CADRE 	2	43x140	2000
P3	MONTANT DU CADRE 	1	45x70	2400
P4	MONTANT DU CADRE 	2	45x70	2045
L1	TRAVERSE HAUTE 	1	18x90	2620
L2	TRAVERSE HAUTE 	2	18x90	2000
		1	131x2190	2720
House Garage Savoie 70 ISO sans porte		Material		File Garage Savoie 70 ISO sans porte.dwg
		Sheet		11

#001	2	5980	1
#002	1	5980	1
#003	1,2	5750	2
#004	1,2	5600	2
#005	1,2	5600	28
#006		5600	1
#007	A,B	3800	2
#008	A	3800	15
#009	A,B	3726	2
#010	A,B	3194	2
#011	A,B	2236	2
#012	A,B	2129	2
#013	A,B	1172	2
#014	A,B	1065	2
#015	B	650	30
#016	A,B	236	4
#017	A,B	153	8