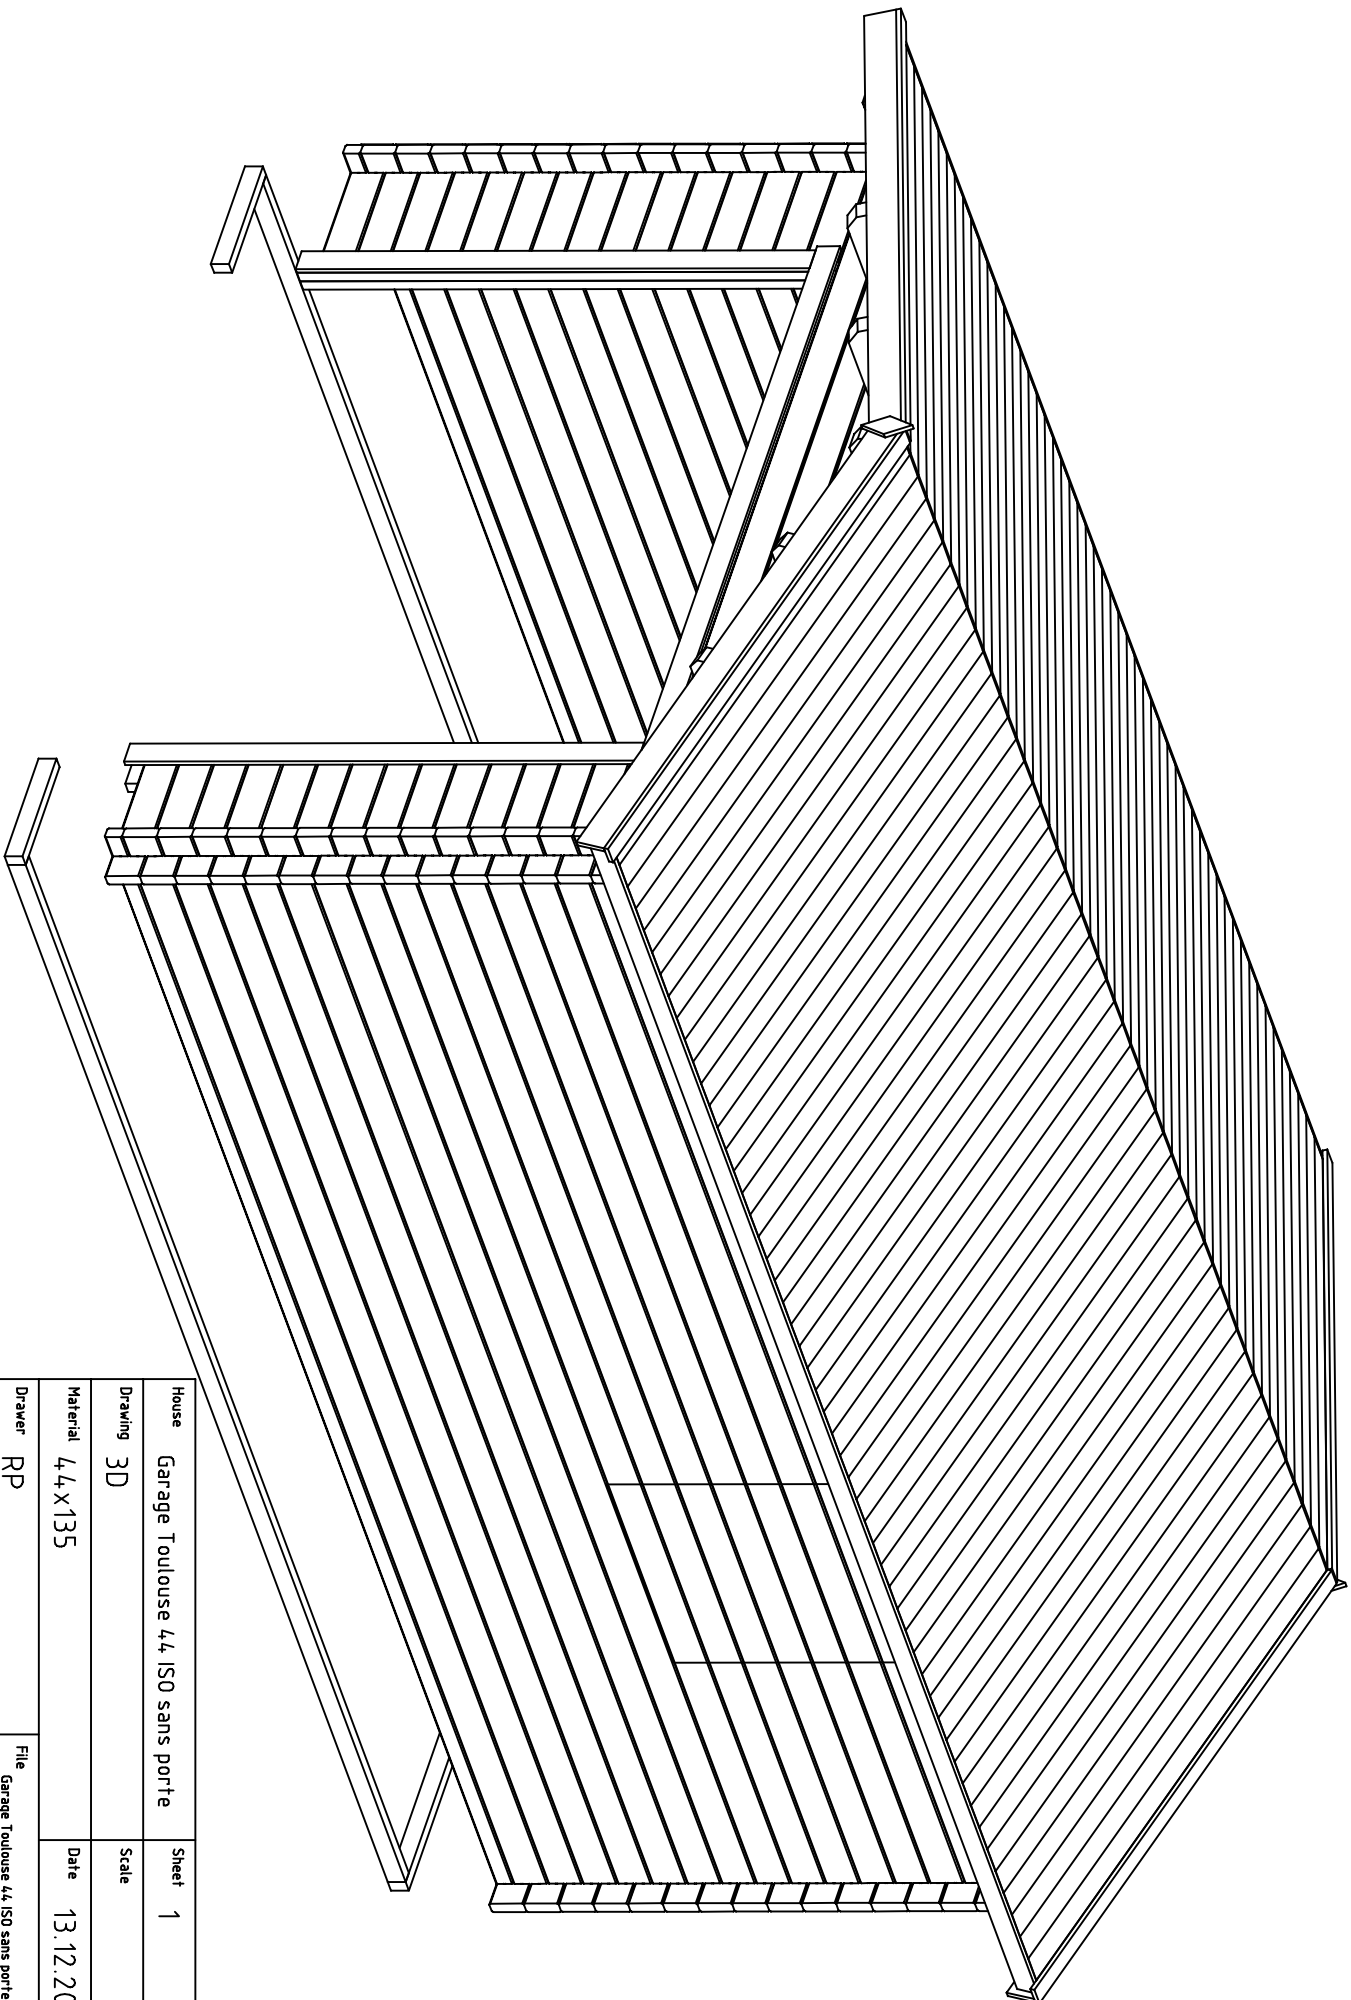
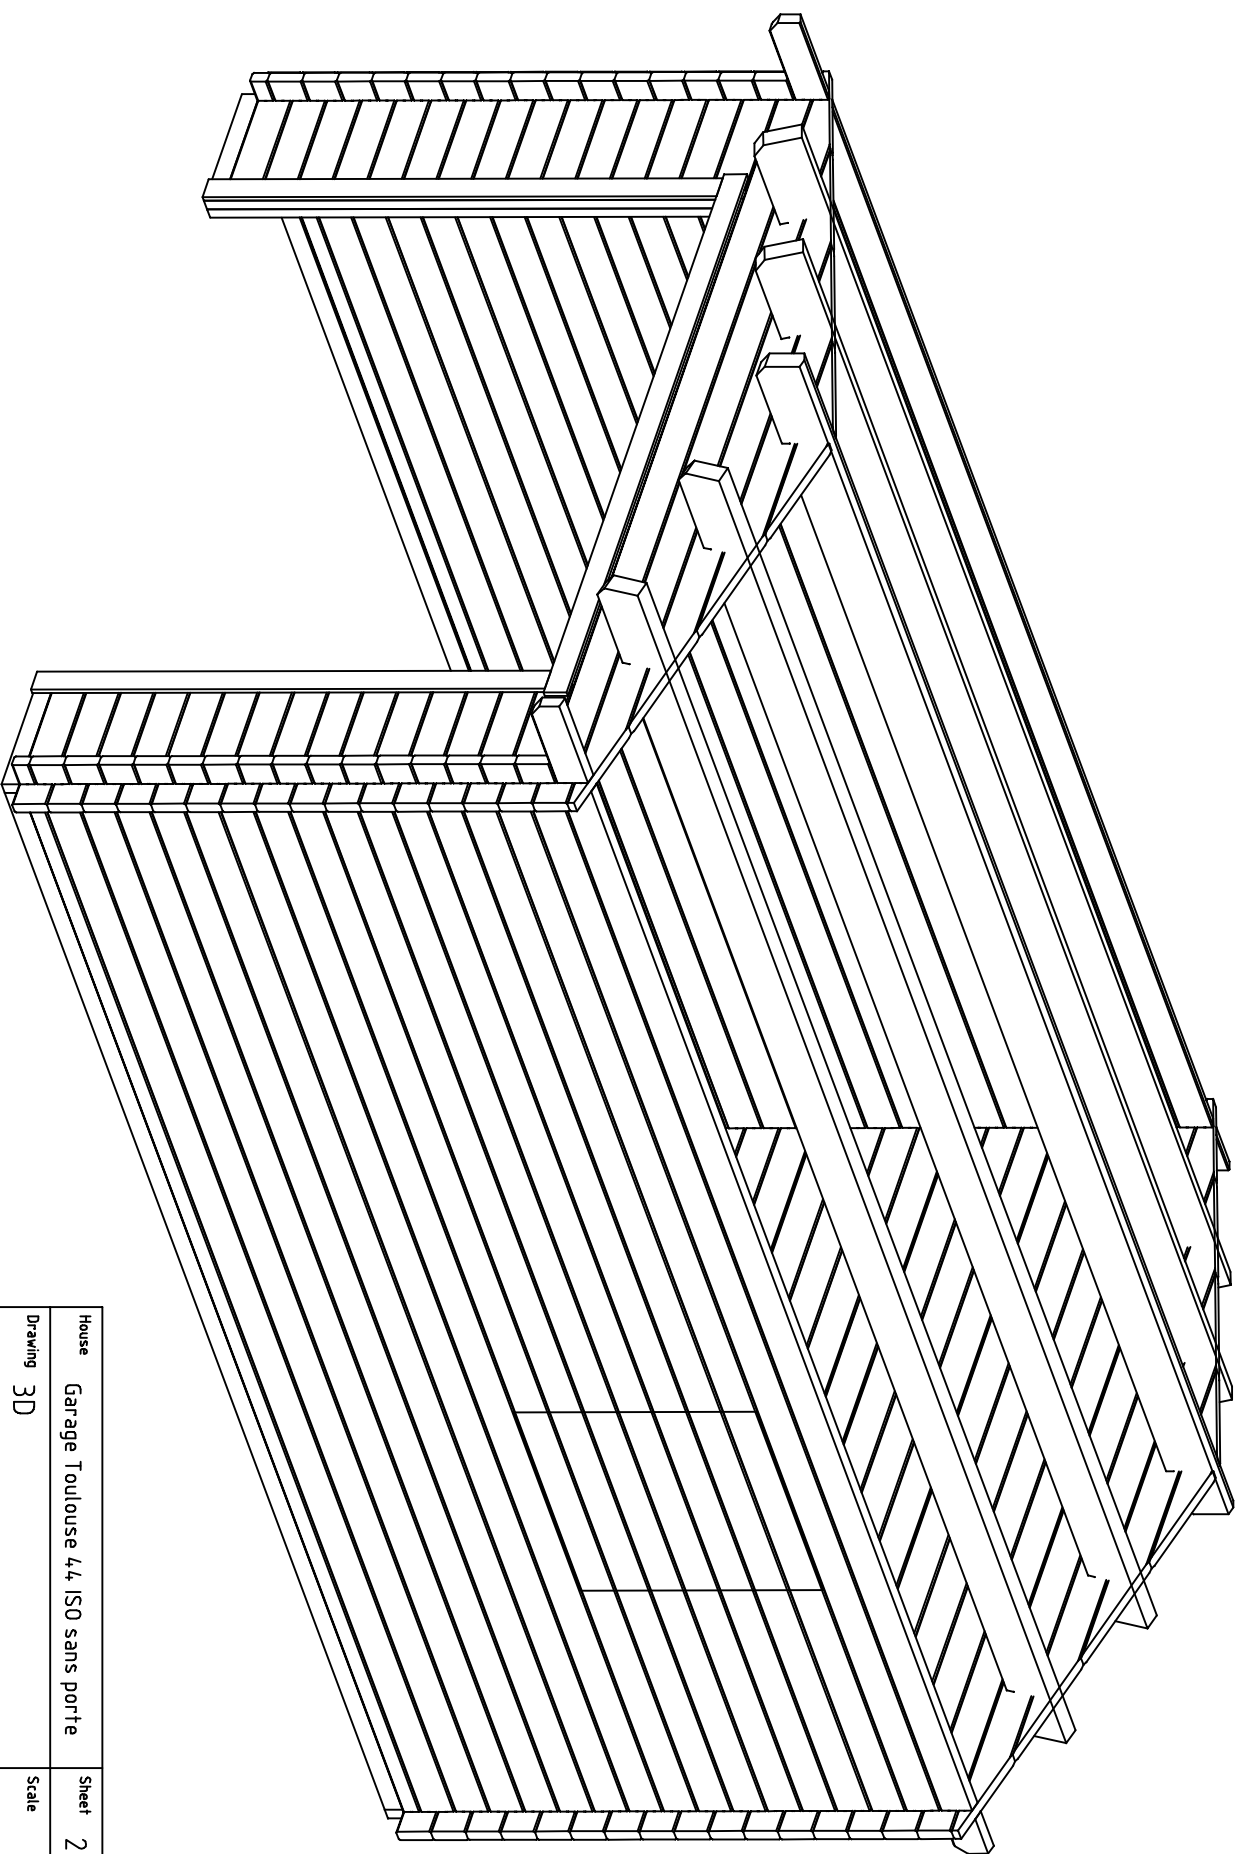
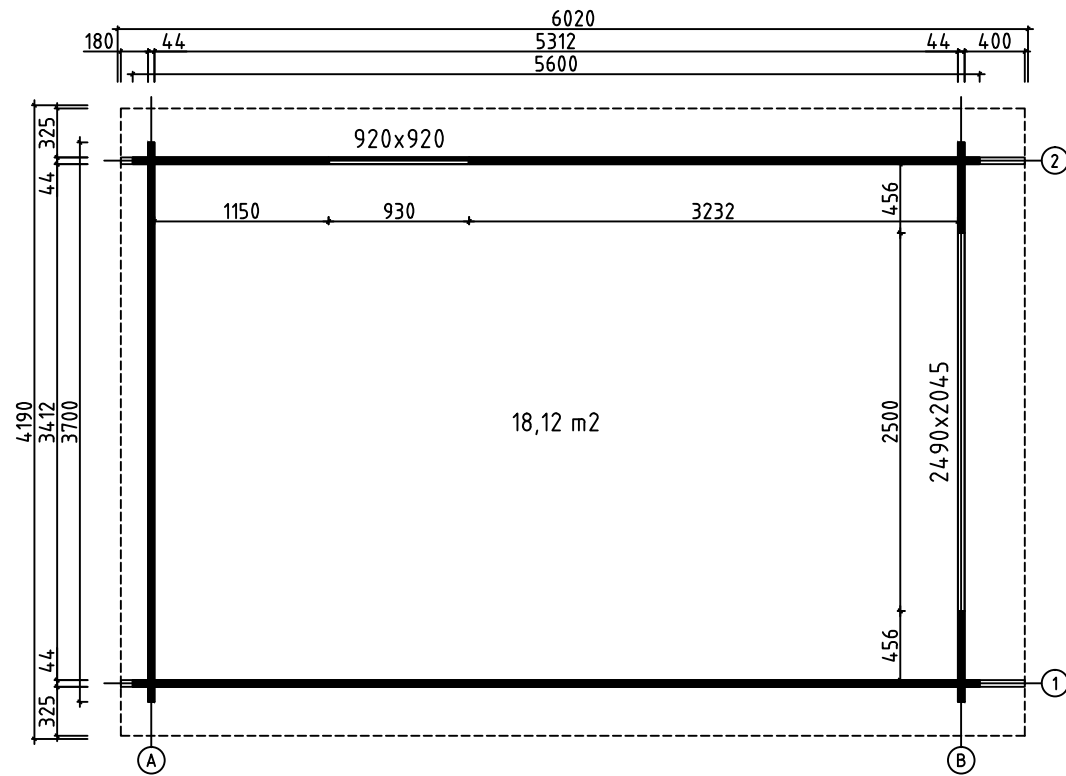





House	Garage Toulouse 4,4 ISO sans porte		Sheet	1
Drawing	3D		Scale	
Material	4,4x135		Date	13.12.2017
Drawer	RP	File	Garage Toulouse 4,4 ISO sans porte 3D.dwg	




House		Garage Toulouse 4,4 ISO sans porte	Sheet	2
Drawing		3D	Scale	
Material		4,4x135	Date	13.12.2017
Drawer	RP	File	Garage Toulouse 4,4 ISO sans porte 3D.dwg	




House	Garage Toulouse 44 ISO sans porte	Sheet	3
Drawing	PLAN DE MASSE	Scale	1:50
Material	44x135	Date	13.12.2017
Drawer	RP	File	Garage Toulouse 44 ISO sans porte.dwg

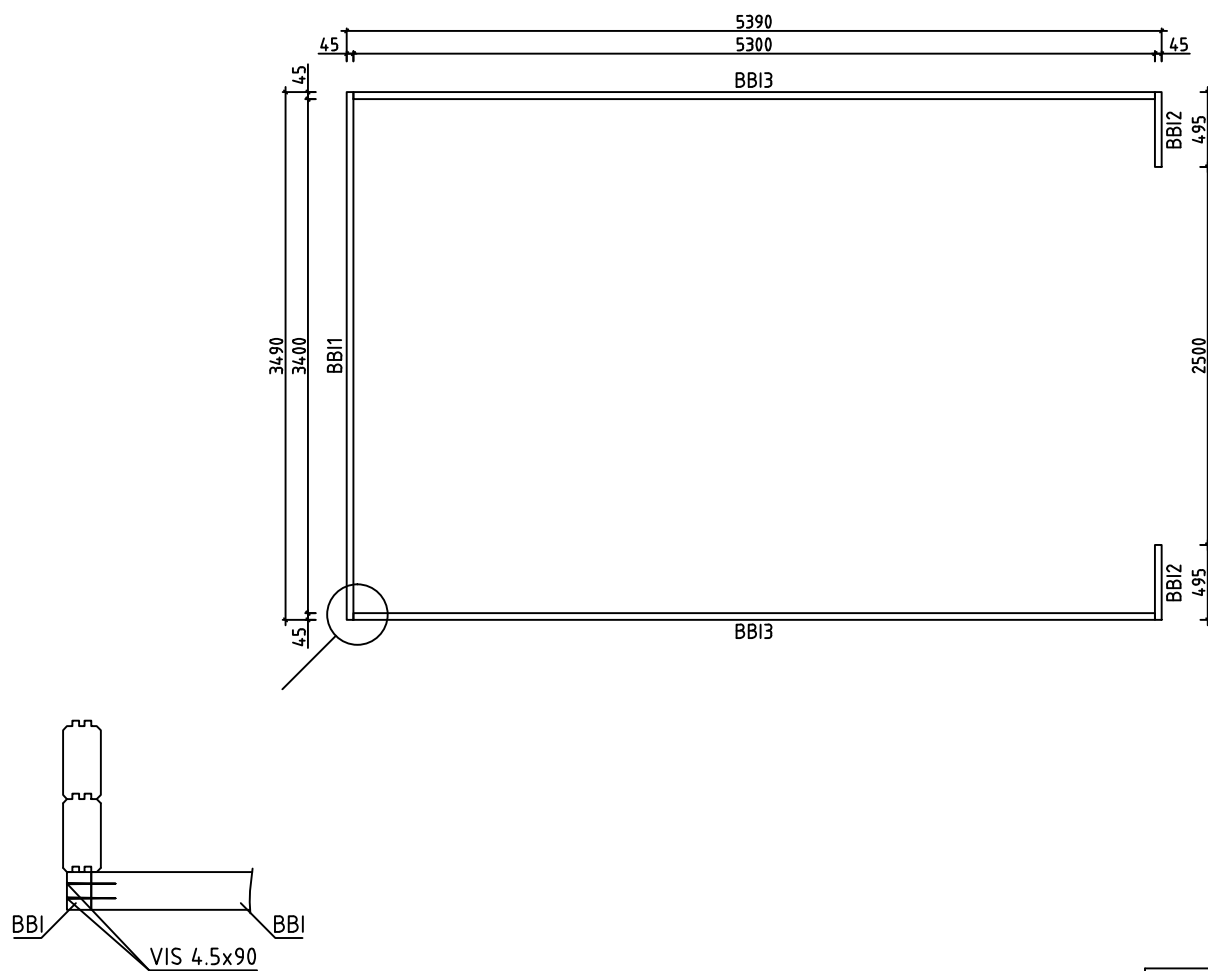


House	Garage Toulouse 44 ISO sans porte	Sheet	4
Drawing	LAMBOURDES	Scale	1:50
Material	45x70	Date	13.12.2017
Drawer	RP	File	Garage Toulouse 44 ISO sans porte.dwg

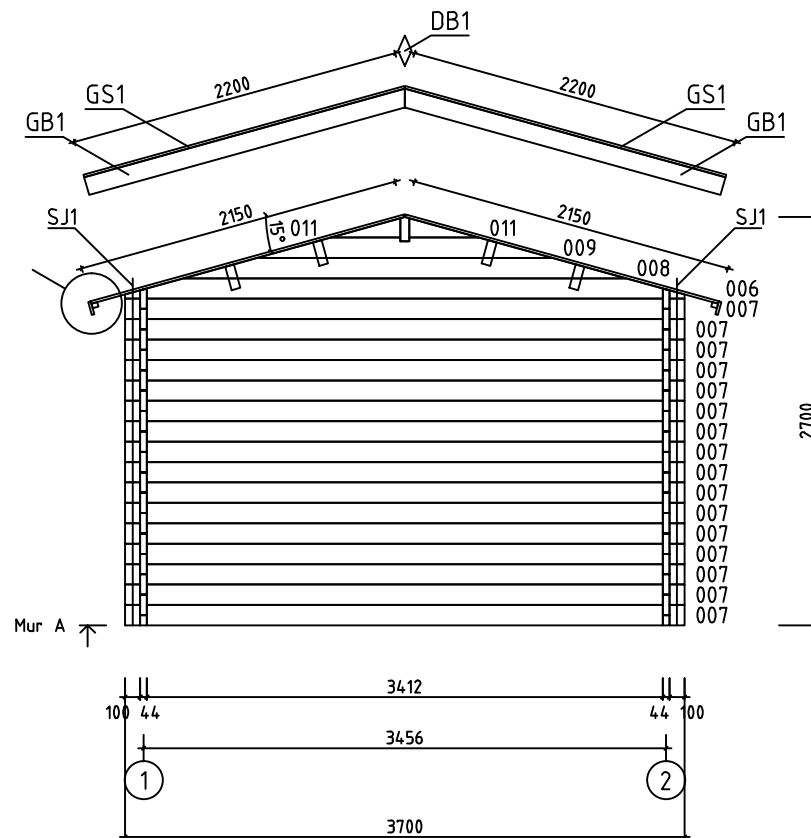


House	Garage Toulouse 44 ISO sans porte	Sheet	5
Drawing	MUR A	Scale	1:50
Material	44x135	Date	13.12.2017
Drawer	RP	File	Garage Toulouse 44 ISO sans porte.dwg

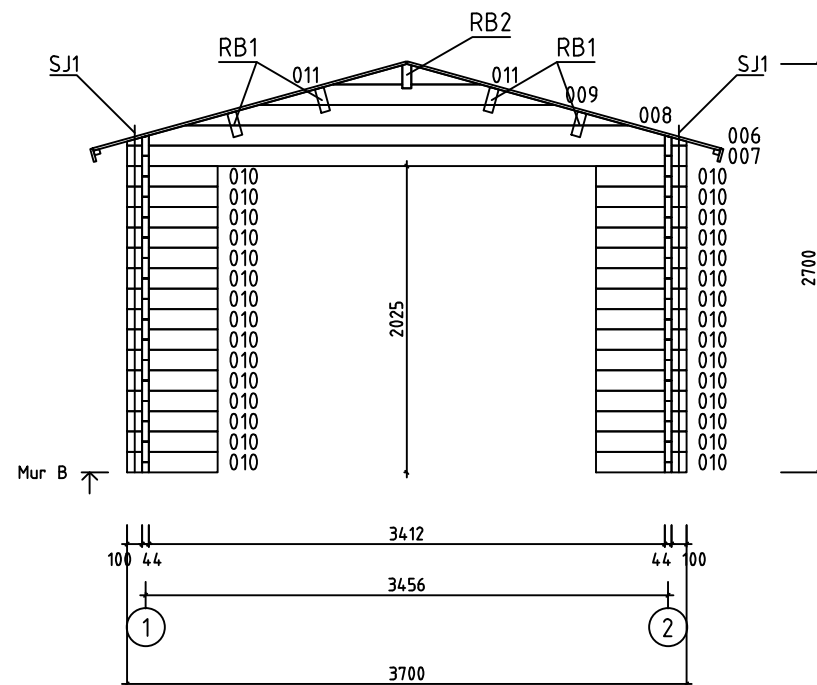

House	Garage Toulouse 44 ISO sans porte	Sheet	6
Drawing	MUR B	Scale	1:50
Material	44x135	Date	13.12.2017
Drawer	RP	File	Garage Toulouse 44 ISO sans porte.dwg











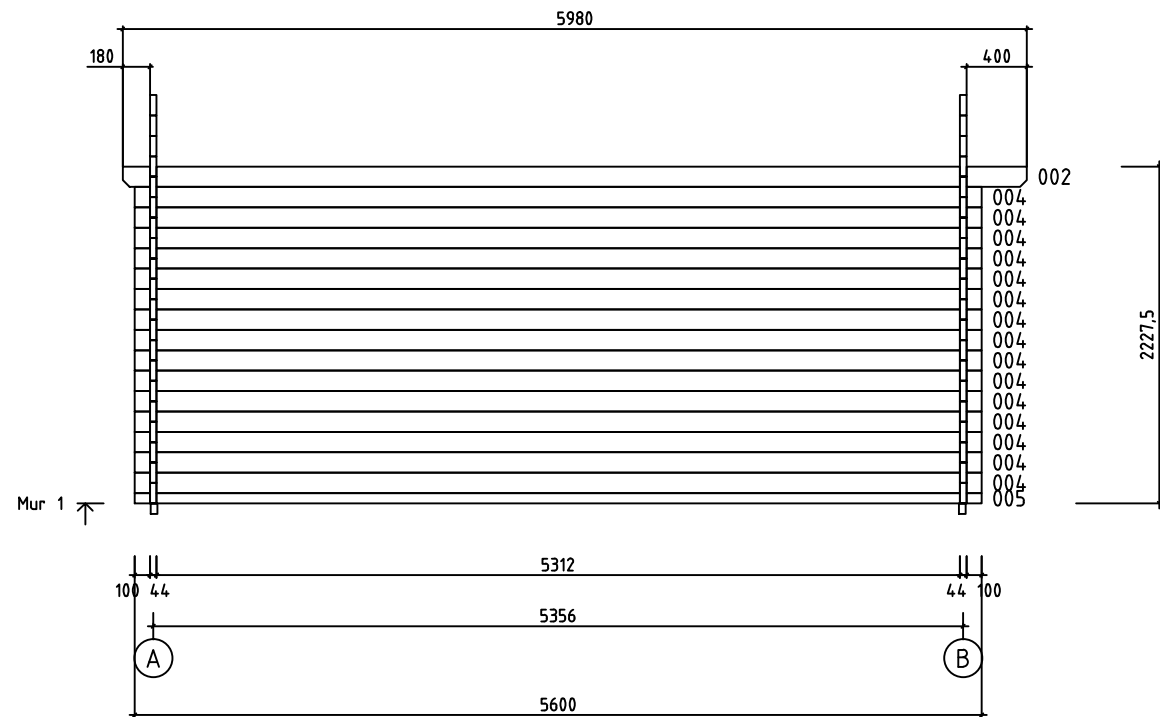




House	Garage Toulouse 44 ISO sans porte	Sheet	7
Drawing	MUR 1	Scale	1:50
Material	44x135	Date	13.12.2017
Drawer	RP	File	Garage Toulouse 44 ISO sans porte.dwg

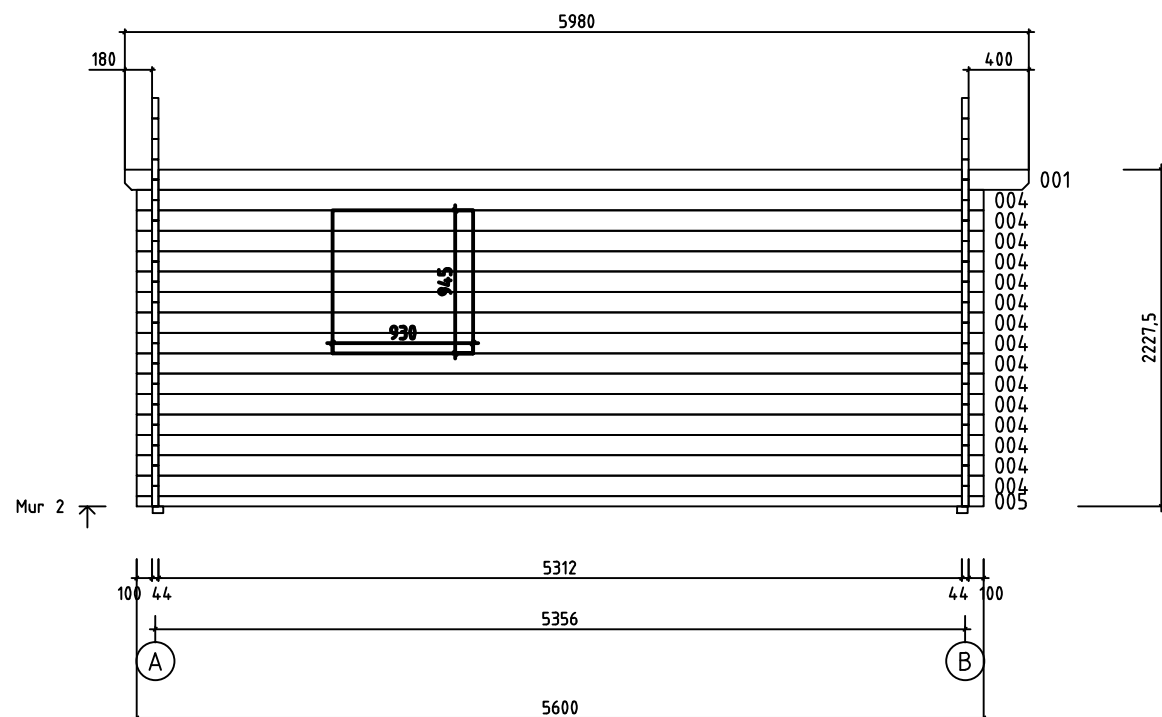


LE POSITIONNEMENT DE LA PORTE DE SERVICE NÉCESSITE LA DÉCOUPE PRÉALABLE DES MADRIERS.
 VEILLEZ RESPECTER LES COTES DE DÉCOUPES DANS LES MADRIERS INDIQUÉES SUR LE SCHÉMA.
 VOUS POUVEZ POSITIONNER, SELON VOTRE CONVENANCE, LES OUVERTURES DE CHAQUE CÔTÉ
 OU À L'ARRIÈRE DU GARAGE

House	Garage Toulouse 44 ISO sans porte	Sheet	8
Drawing	MUR 2	Scale	1:50
Material	44x135	Date	13.12.2017
Drawer	RP	File	Garage Toulouse 44 ISO sans porte.dwg

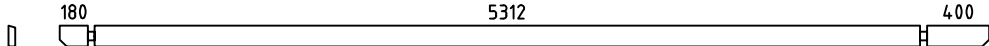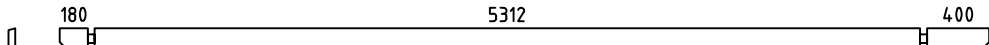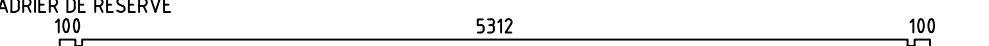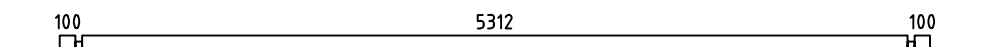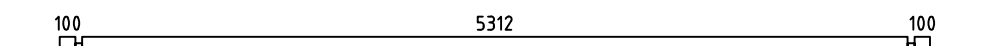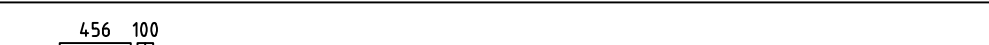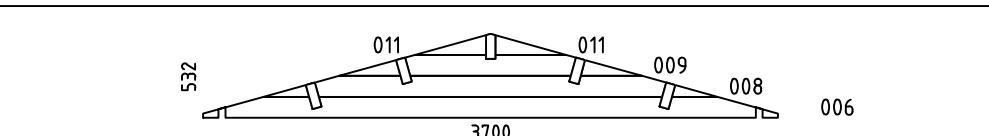 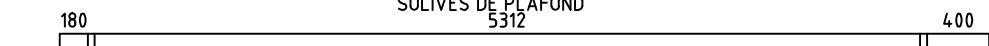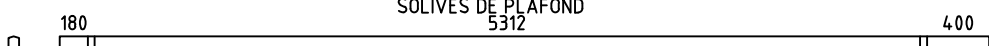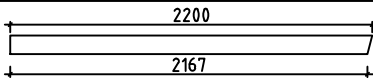Pos	Spécification	PZS	Profile (mm)	L (mm)
001		1	44x135	5980
002		1	44x135	5980
003	MADRIER DE RÉSERVE 	1	44x135	5600
004		30	44x135	5600
005		2	44x68	5600
007		17	44x135	3700
010		30	44x135	600
WA-1 WB-1		2	44x532	3700
HB	MADRIERS D'ASSEMBLAGE 	2	44x135	300
BB13	LAMBOURDES  IMM	2	45x70	5300
BB11	LAMBOURDES  IMM	1	45x70	3490
BB12	LAMBOURDES  IMM	2	45x70	495
FS1	MADRIER DE FIXATION DU MOTEUR ÉLECTRIQUE 	2	45x90	4000
RB1	SOLIVES DE PLAFOND 	4	68x190	5980
RB2	SOLIVES DE PLAFOND 	1	68x190	5980
R1	VOLIGES  OU	106+2 138+2	18x114 18x88	2150
GB1	PLANCHE DE RIVE 	4	18x120	2200
GS1	BAGUETTES POUR FIXER LES PLANCHES DE RIVE 	4	18x70	2200
EB1	LATTES SOUS VOLIGES 	4	18x90	2990
ES1	BAGUETTES POUR FIXER LES LATTES SOUS VOLIGES 	4	30x40	2990
DB1	ÉLÉMENTS DE DÉCORATION 	2	18x90	200
SJ1	TIGES FILETÉS 	4	M10	2230
LCM	CONNECTEUR MÉTALLIQUE 	2	45	135
	CLOUS POUR LE REVÊTEMENT DE TOIT 	360	Ø2.5	20
House Garage Toulouse 44 ISO sans porte		Material	File Garage Toulouse 44 ISO sans porte.dwg	Sheet 9

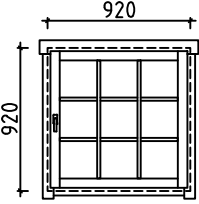 Pos	Spécification	PZS	Profile (mm)	L (mm)
	CLOUS POUR R1 	560	Ø2.5	60
	VIS POUR LCM 	24	Ø3.5	35
	VIS POUR GB1, GS1, EB1, ES1, DB1, L1, L2 	110	Ø4.5	50
	VIS POUR 005, FS1, P1, P2, P3, P4 BBI1, BBI2, BBI3 	60	Ø4.5	90
	VIS POUR WA-1, WB-1, RB1, RB2 	30	Ø6.0	160
	REVÊTEMENT DE TOIT 	3,0	R = 15m	
	FENÊTRE (droit) AST_ISO_KP_AL_PL    	P 1 1 1 1	920	920
House	Garage Toulouse 44 ISO sans porte	Material	File	Garage Toulouse 44 ISO sans porte.dwg
Sheet	10			

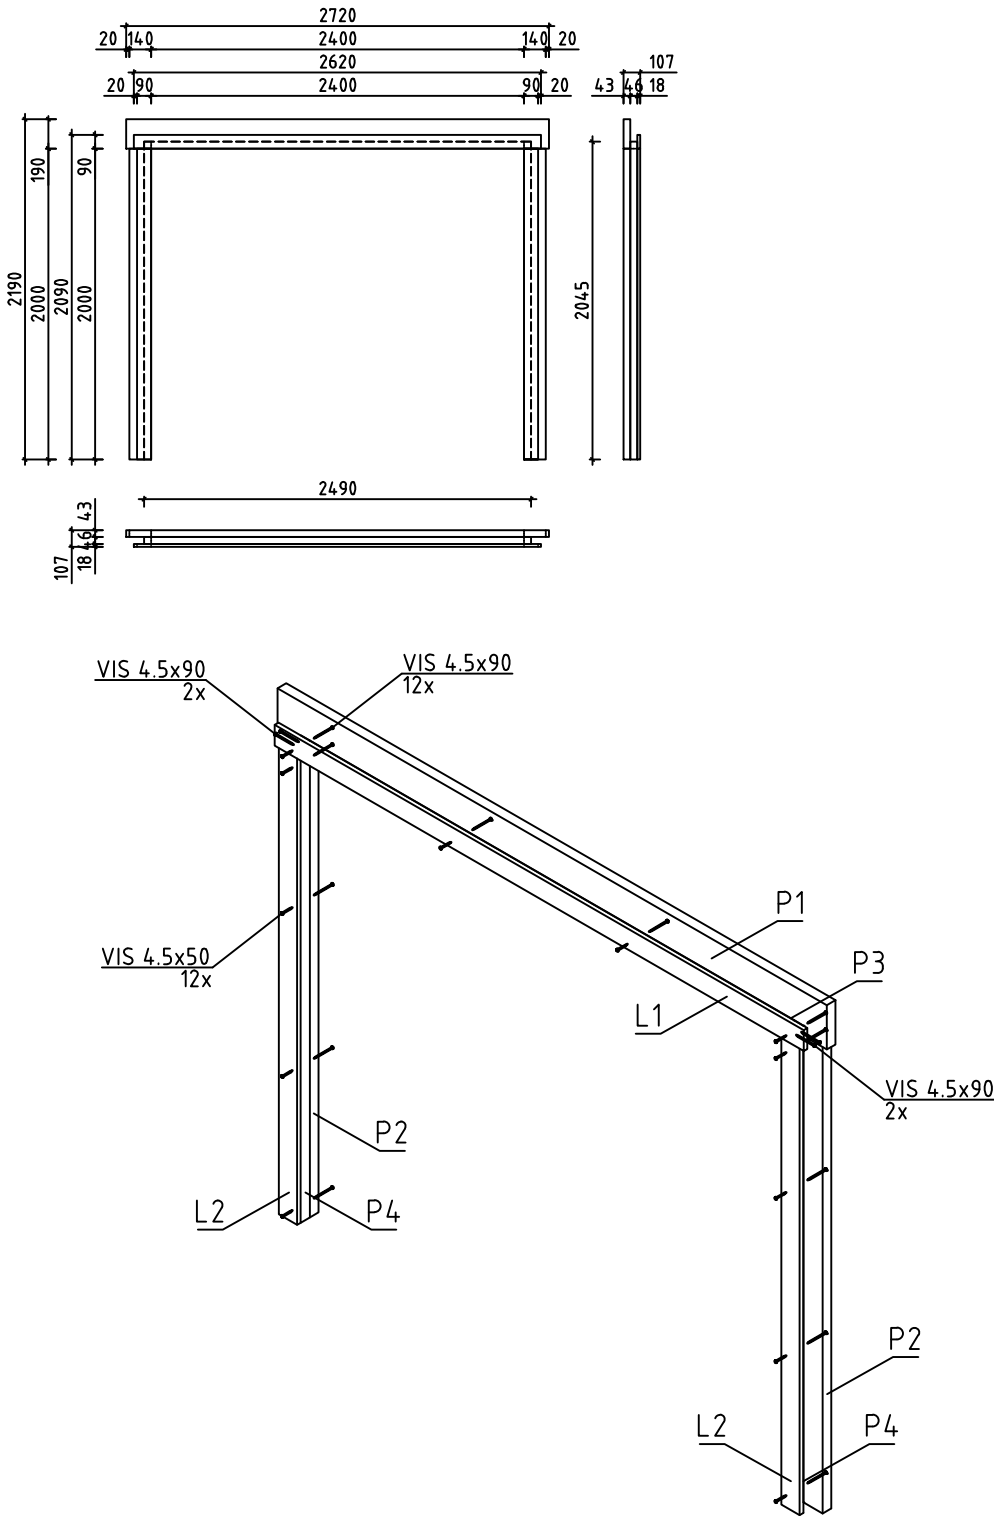Pos	Spécification	PZS	Profile (mm)	L (mm)
P1	TRAVERSE HAUTE 	1	43x190	2720
P2	MONTANT DU CADRE 	2	43x140	2000
P3	MONTANT DU CADRE 	1	45x46	2400
P4	MONTANT DU CADRE 	2	45x46	2045
L1	TRAVERSE HAUTE 	1	18x90	2620
L2	TRAVERSE HAUTE 	2	18x90	2000
		1	107x2190	2720
House Garage Toulouse 44 ISO sans porte		Material		File Garage Toulouse 44 ISO sans porte.dwg
		Sheet		11

#001	2	5980	1
#002	1	5980	1
#003		5600	1
#004	1,2	5600	30
#005	1,2	5600	2
#006	A,B	3700	2
#007	A,B	3700	17
#008	A,B	2925	2
#009	A,B	1950	2
#010	B	600	30
#011	A,B	457	4