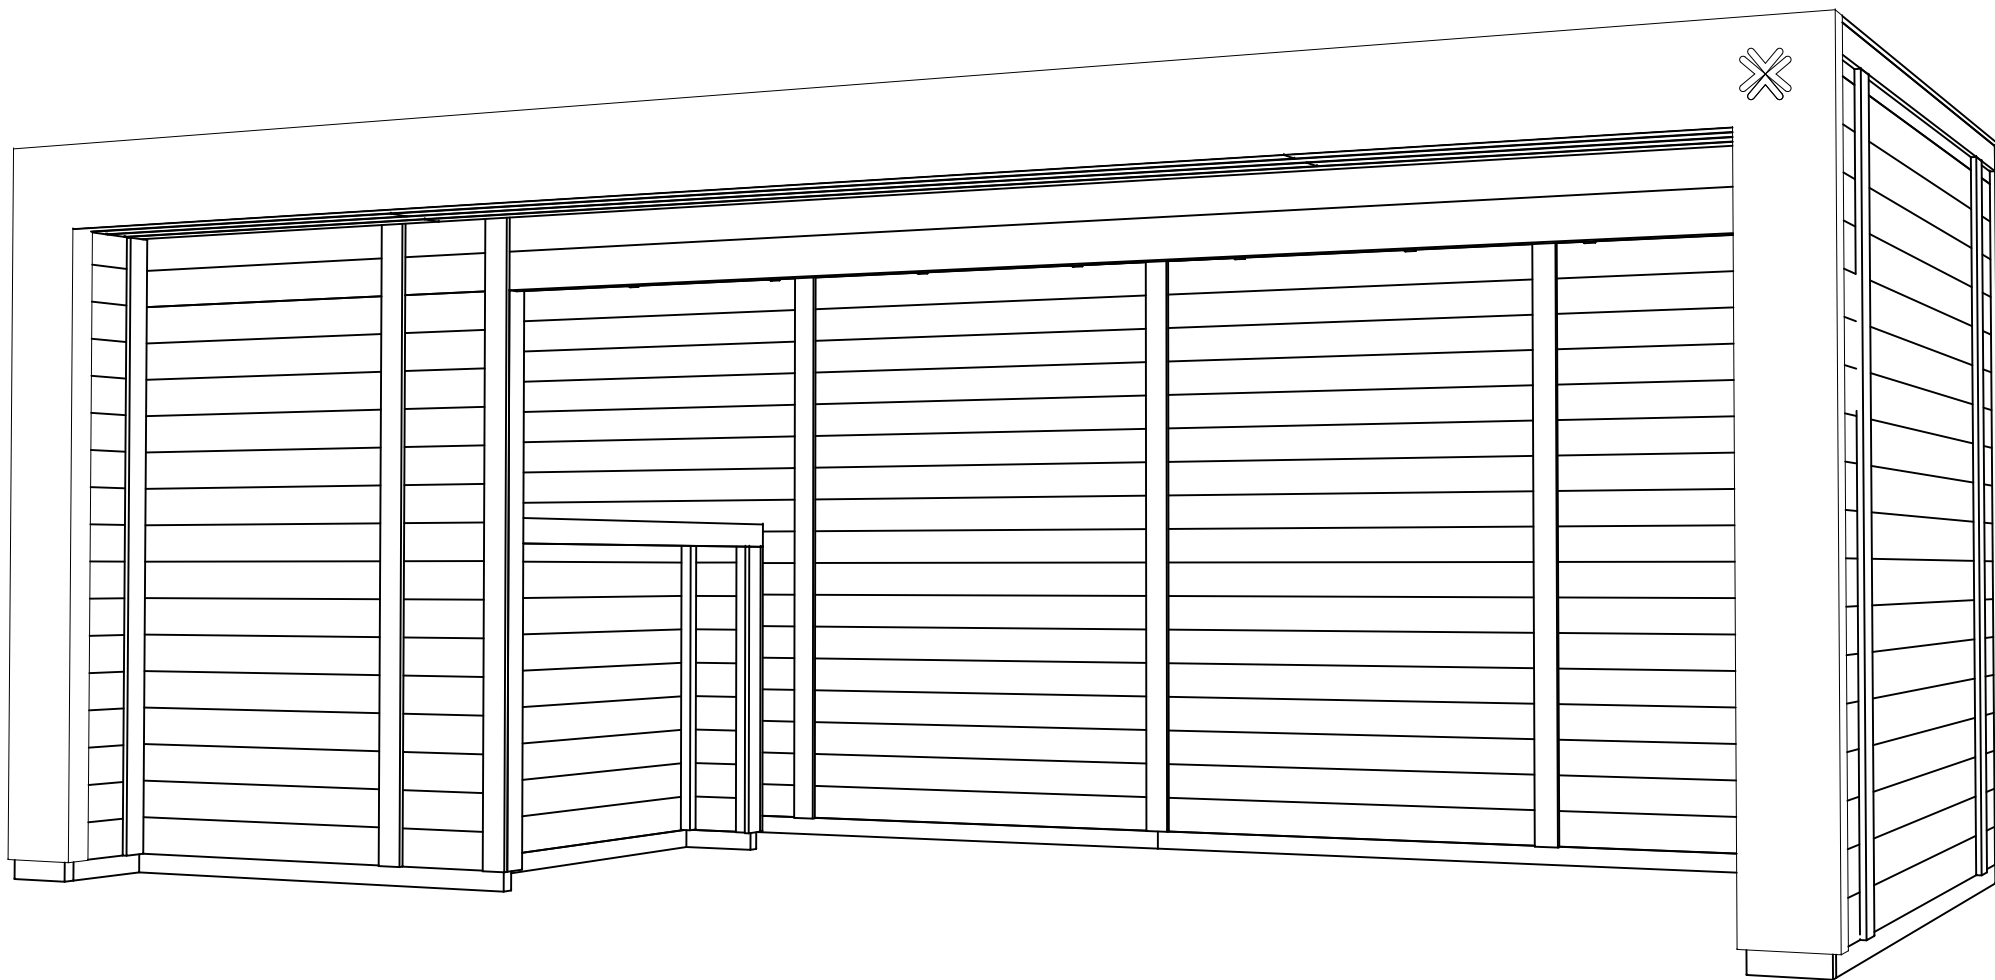
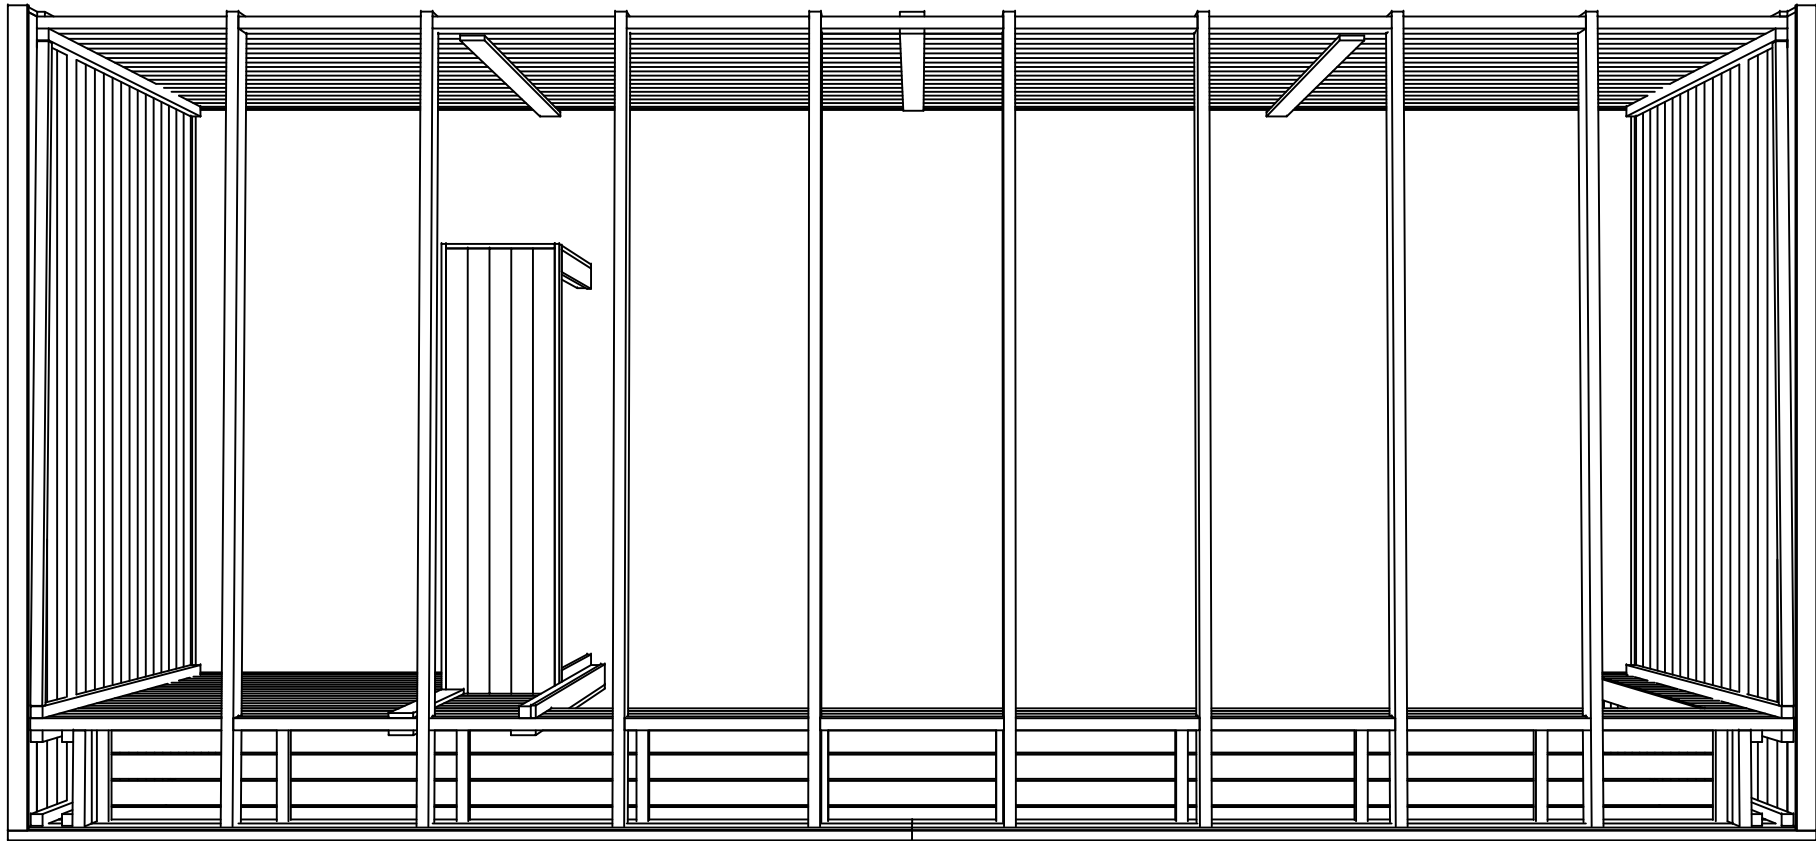





Model	4463930	Seite/Page	1
Zeichnung/Drawing	3 D	Maßstab/Scale	
Profil/Profile	44X135	Datum/Date	19.06.2023
Zeichner/Drafter	SRM	File	4463930.dwg





Model	4463930	Seite/Page	2
Zeichnung/Drawing	3 D	Maßstab/Scale	
Profil/Profile	44X135	Datum/Date	19.06.2023
Zeichner/Drafter	SRM	File	4463930.dwg

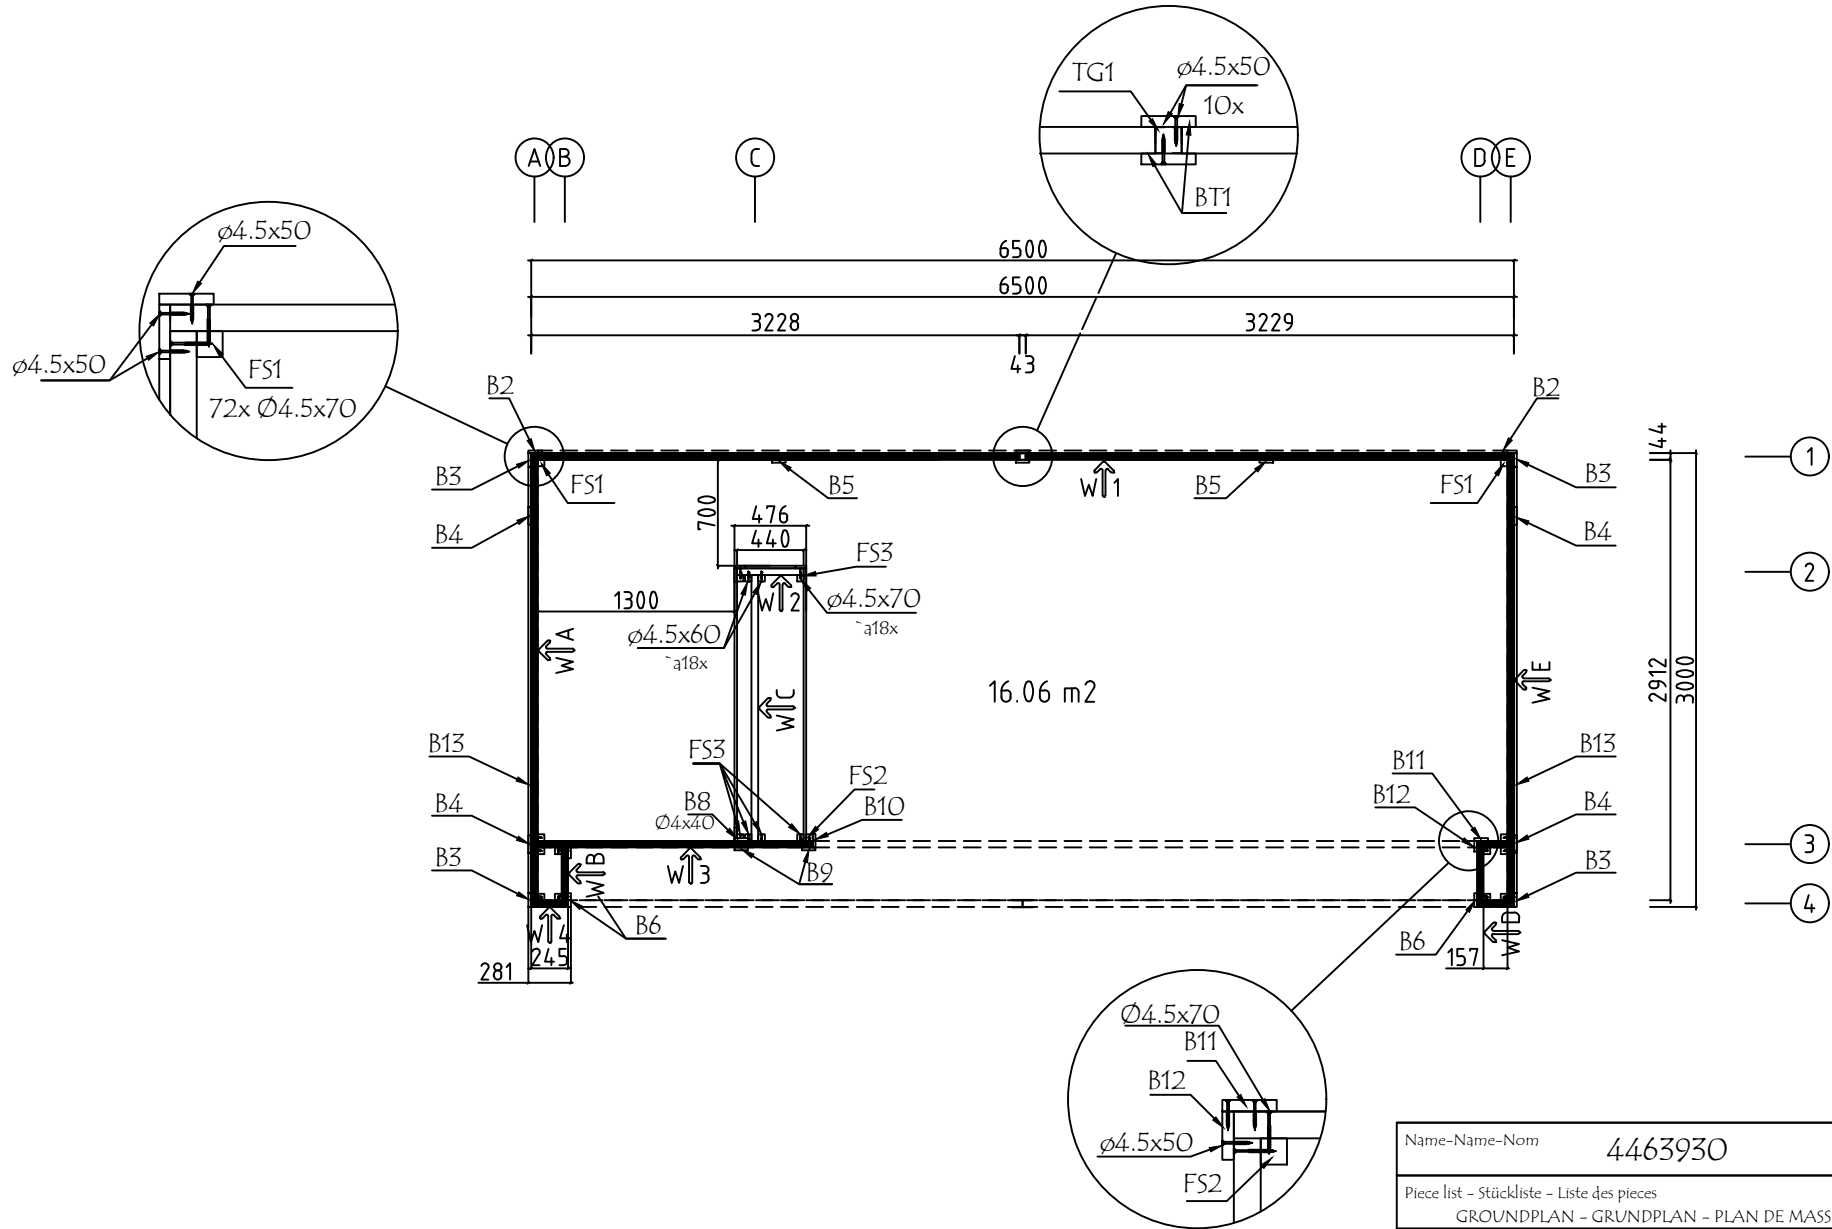
H = 1.700 m
TOTAL: 18.26 m²



Name-Name-Nom	4463930	Page-Seite-Page	3
Piece list - Stückliste - Liste des pieces	GROUNDPLAN - GRUNDPLAN - PLAN DE MASSE	Scale-Maßstab-Echelle	1:50
Material	44x135	Date-Datum-Date	19.06.2023
Drafter-Zeichner-Rédacteur	SRM	File	4463930.dwg

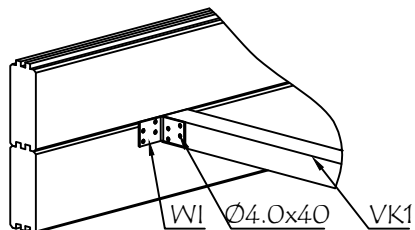
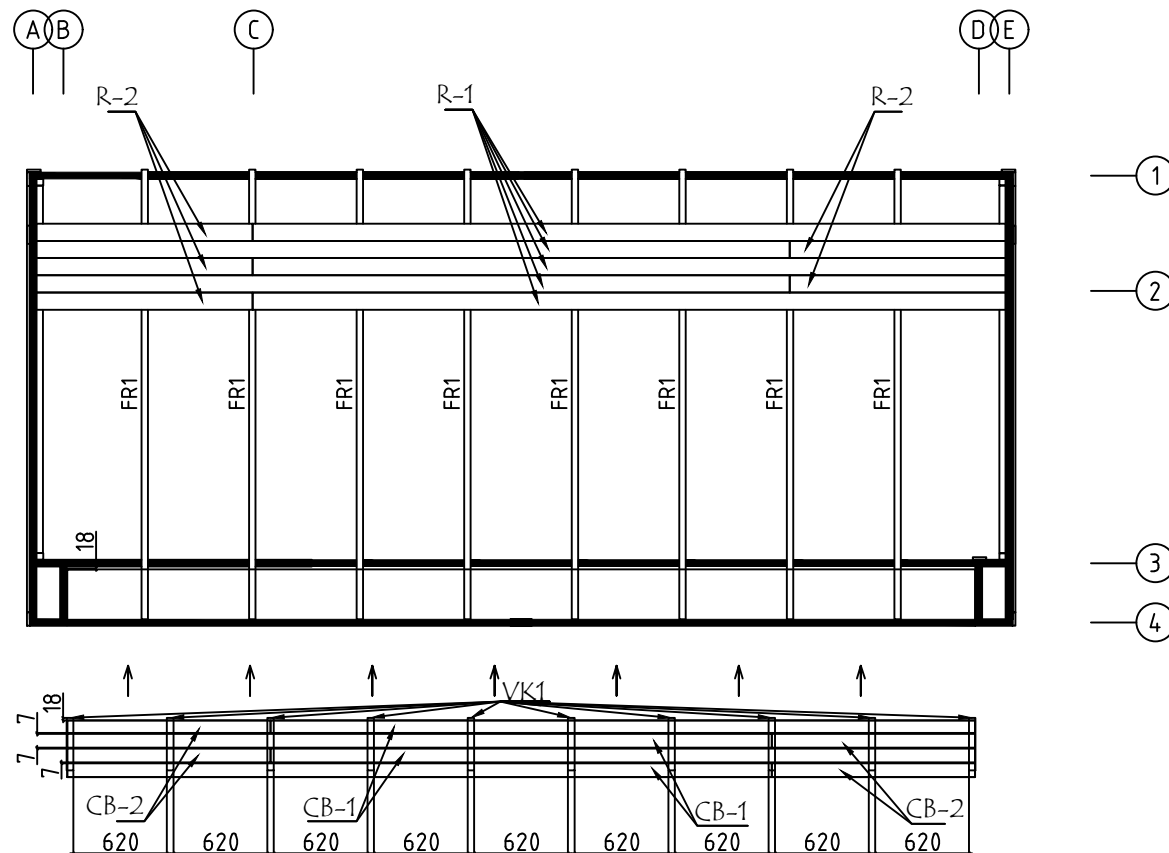


Name-Name-Nom	4463930	Page-Seite-Page	5
Piece list - Stückliste - Liste des pieces	ROOF PLAN-DACH-PLAN-PLAN DU TOIT	Scale-Maßstab-Echelle	1:50
Material	88X18 or-oder-ou 114X18 / 43X140	Date-Datum-Date	19.06.2023
Drafter-Zeichner-Rédacteur	SRM	File	4463930.dwg

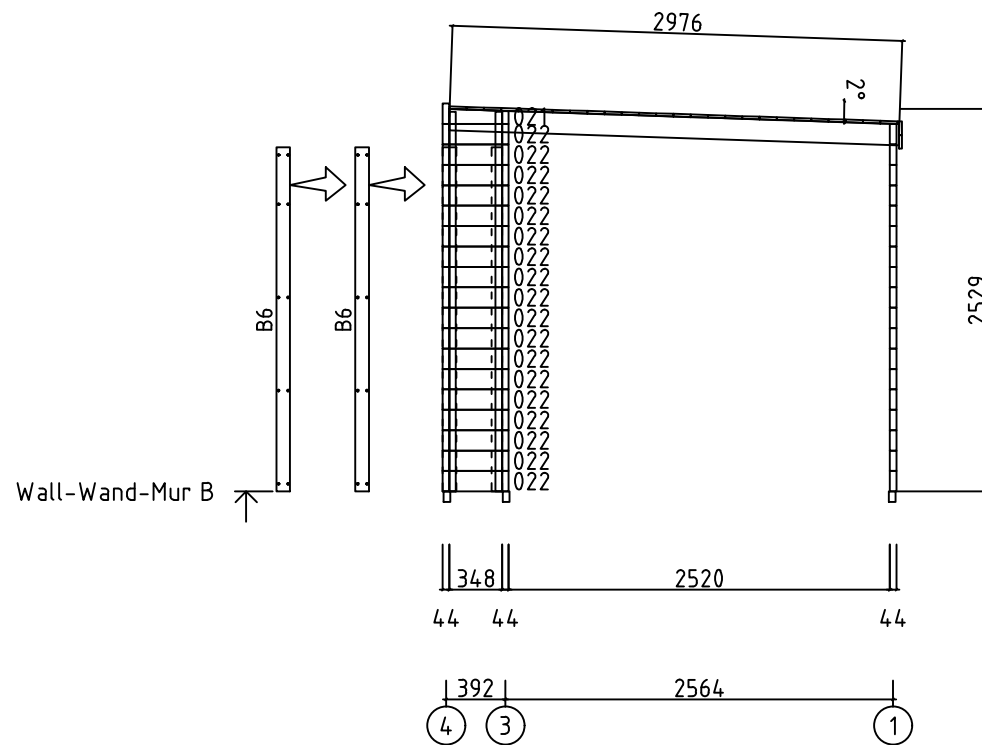



Name-Name-Nom	4463930	Page-Seite-Page	7
Piece list - Stückliste - Liste des pieces	Wall-Wand-Mur B	Scale-Maßstab-Echelle	1:50
Material	44x135	Date-Datum-Date	19.06.2023
Drafter-Zeichner-Rédacteur	SRM	File	4463930.dwg

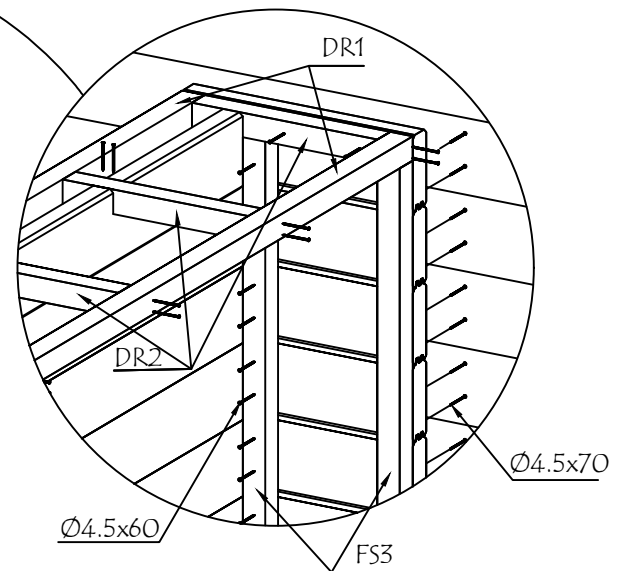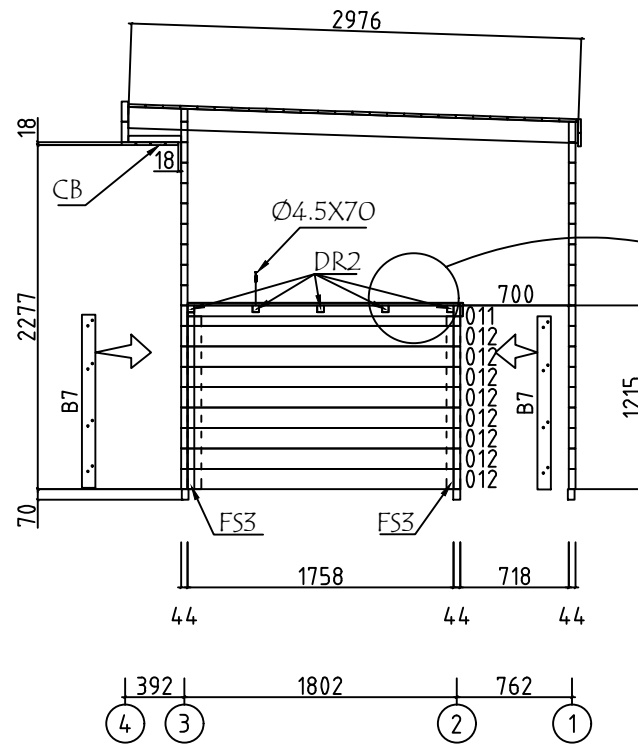Wall-Wand-Mur C




Name-Name-Nom	4463930	Page-Seite-Page	8
Piece list - Stückliste - Liste des pieces	Wall-Wand-Mur C	Scale-Maßstab-Echelle	1:50
Material	44x135	Date-Datum-Date	19.06.2023
Drafter-Zeichner-Rédacteur	SRM	File	4463930.dwg


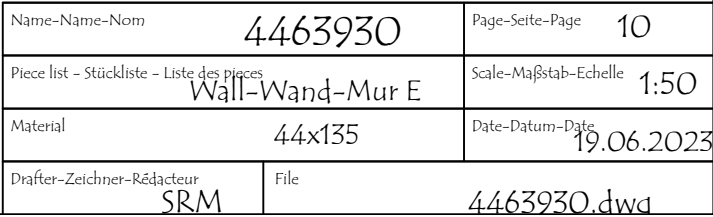


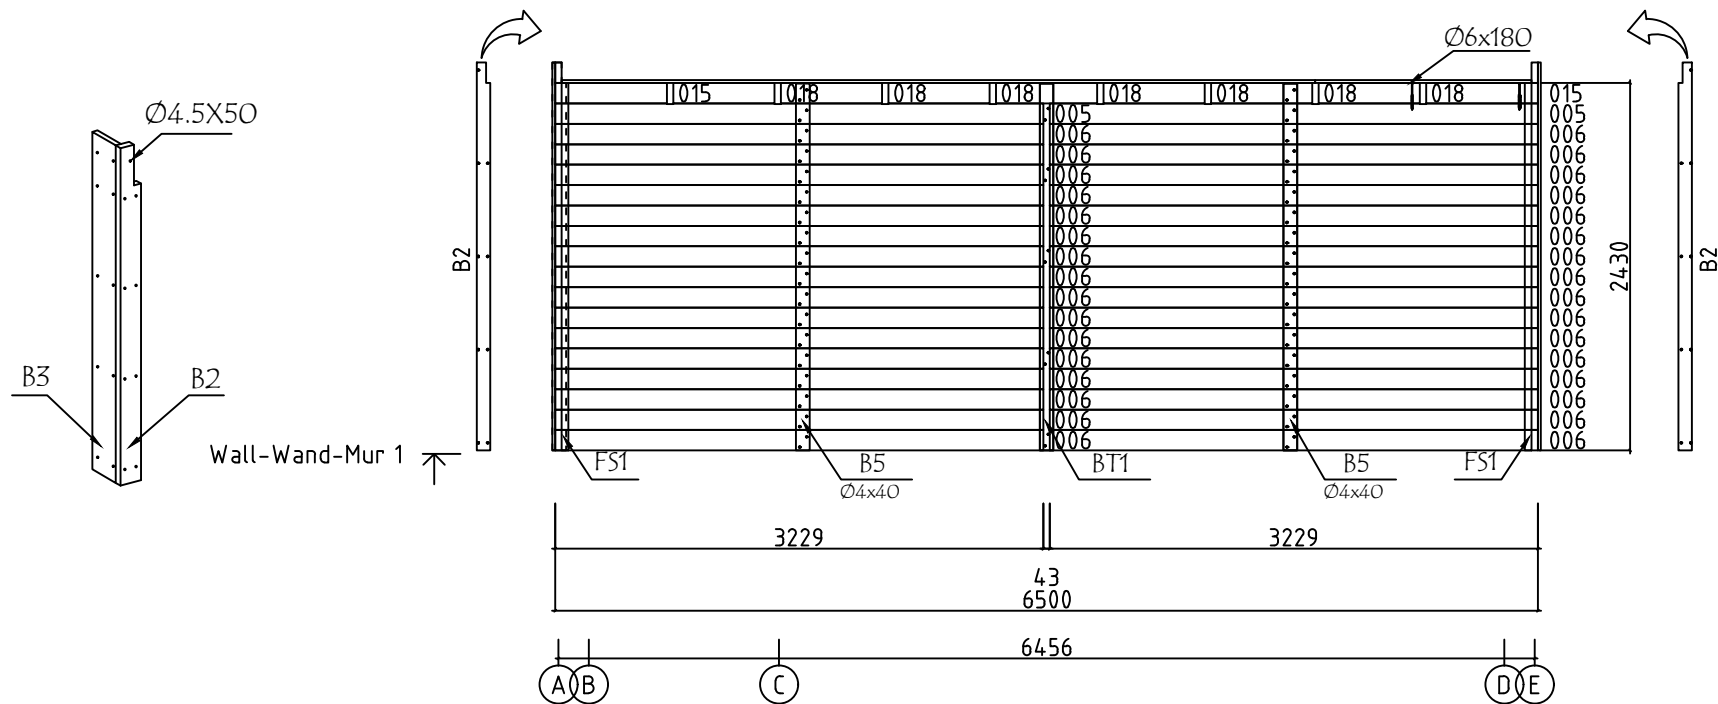




Name-Name-Nom	4463930	Page-Seite-Page	11
Piece list - Stückliste - Liste des pieces	Wall-Wand-Mur 1	Scale-Maßstab-Echelle	1:50
Material	44x135	Date-Datum-Date	19.06.2023
Drafter-Zeichner-Rédacteur	SRM	File	4463930.dwg

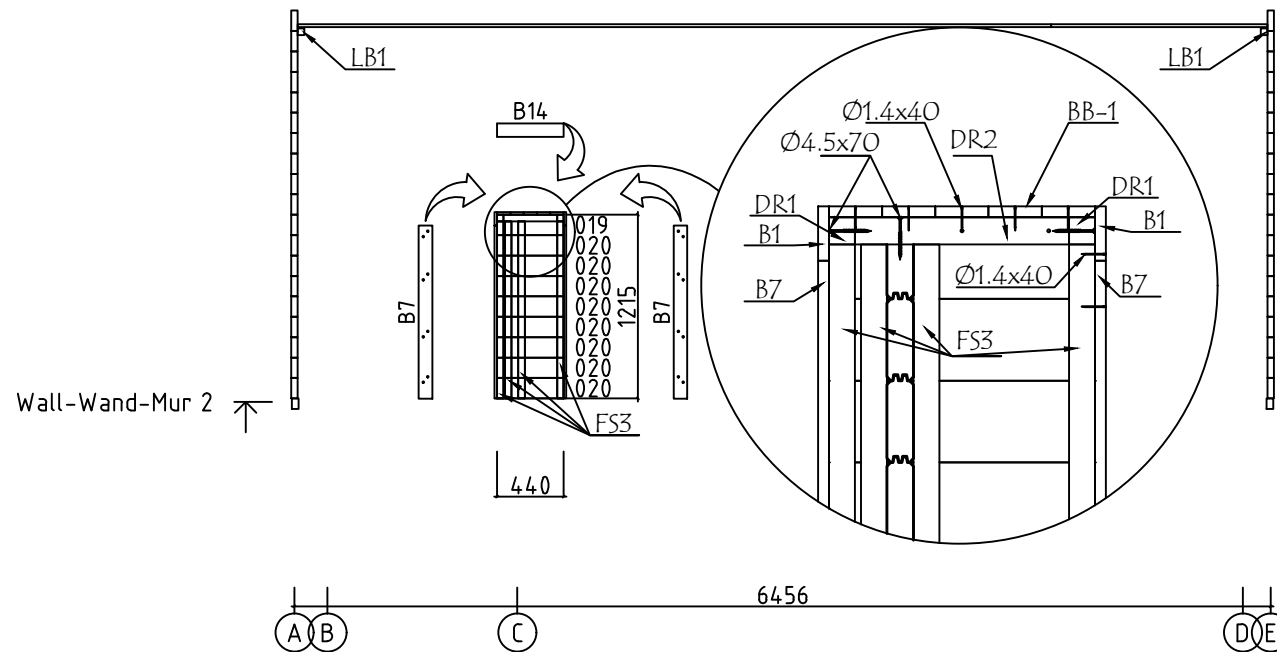





Name-Name-Nom	4463930	Page-Seite-Page	12
Piece list - Stückliste - Liste des pièces	Wall-Wand-Mur 2	Scale-Maßstab-Echelle	1:50
Material	44x135	Date-Datum-Date	19.06.2023
Drafter-Zeichner-Rédacteur	SRM	File	4463930.dwg

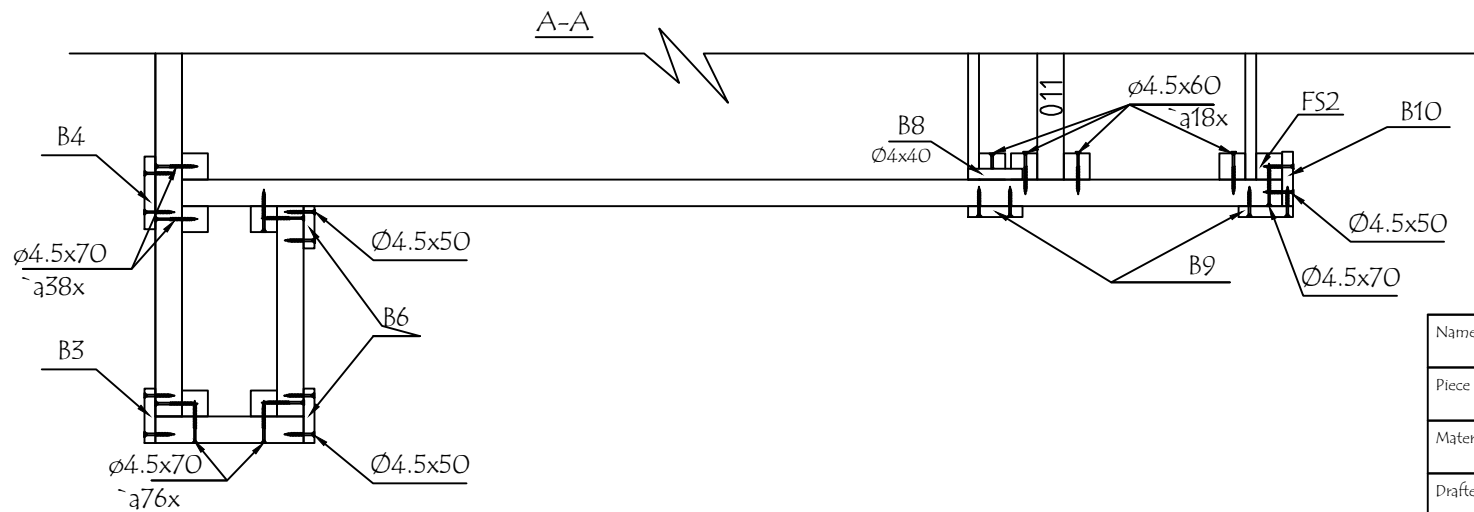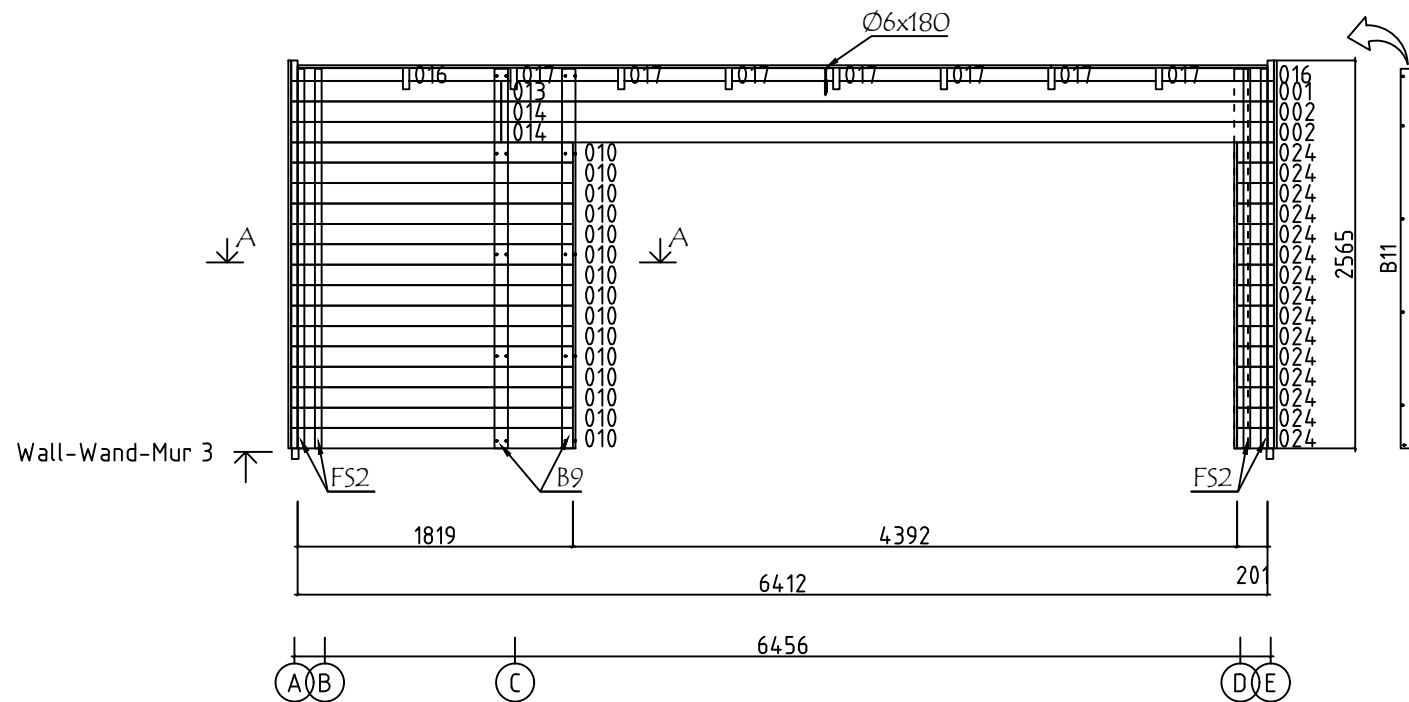
















Name-Name-Nom	4463930	Page-Seite-Page	13
Piece list - Stückliste - Liste des pieces	Wall-Wand-Mur 3	Scale-Maßstab-Echelle	1:50
Material	44x135	Date-Datum-Date	19.06.2023
Drafter-Zeichner-Rédacteur	SRM	File	4463930.dwg

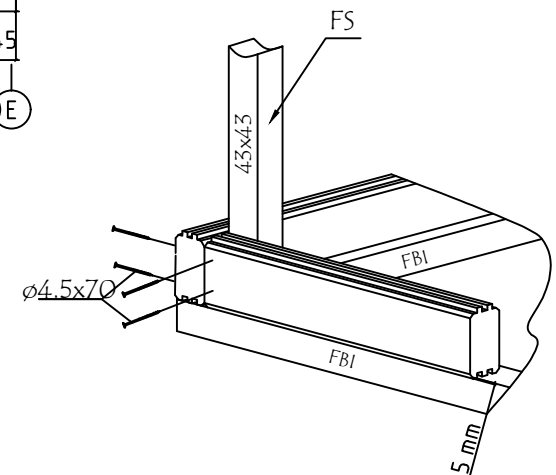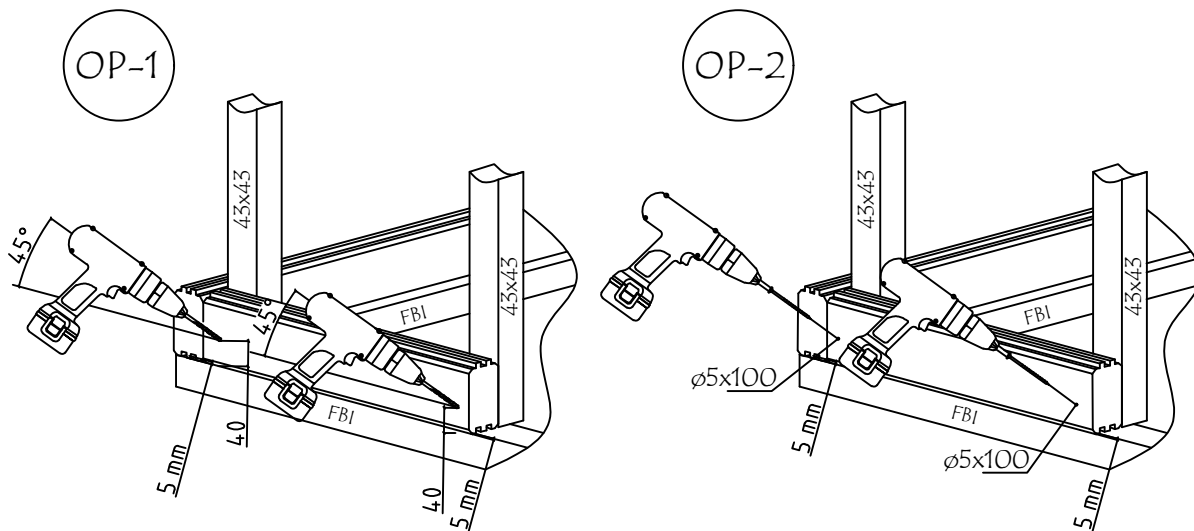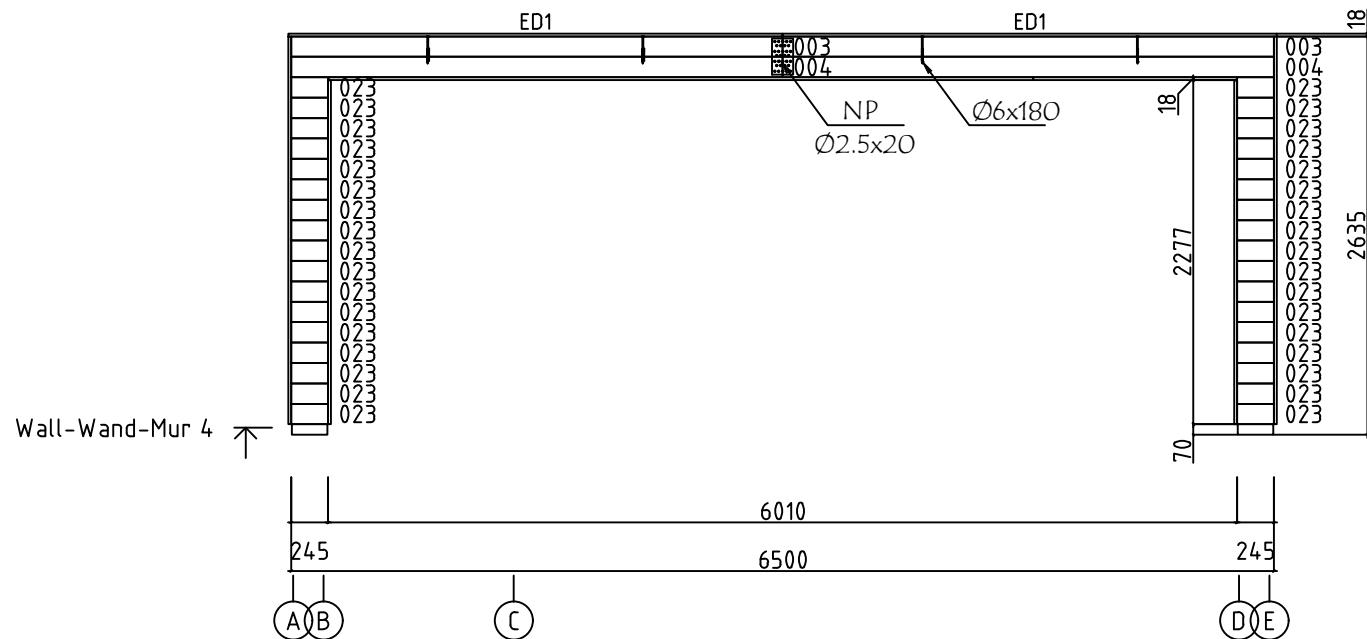



Name-Name-Nom	4463930	Page-Seite-Page	14
Piece list - Stückliste - Liste des pièces	Wall-Wand-Mur 4	Scale-Maßstab-Echelle	1:50
Material	44x135	Date-Datum-Date	19.06.2023
Drafter-Zeichner-Rédacteur	SRM	File	4463930.dwg


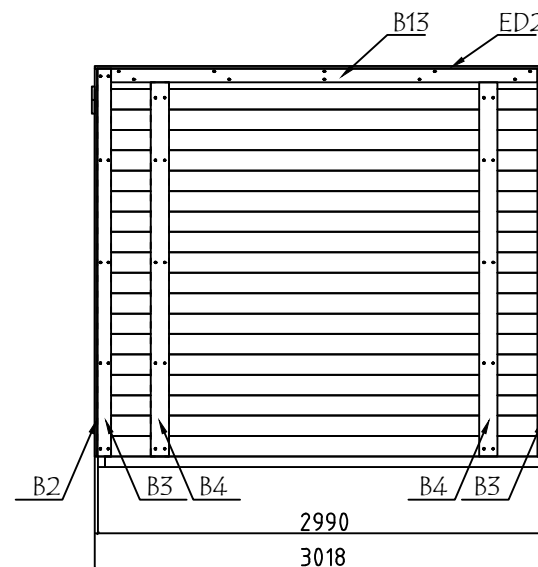
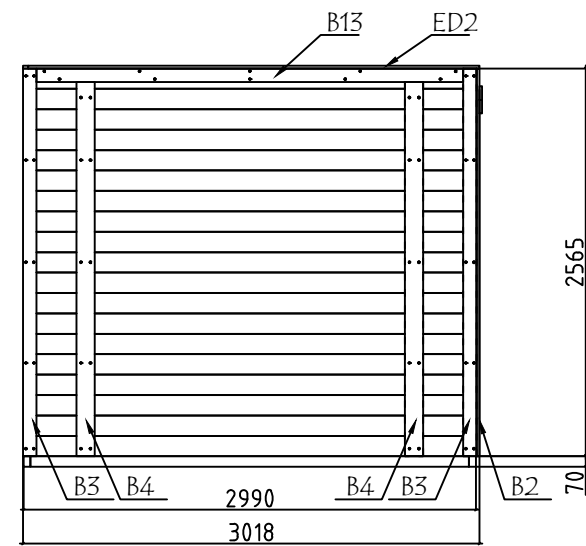
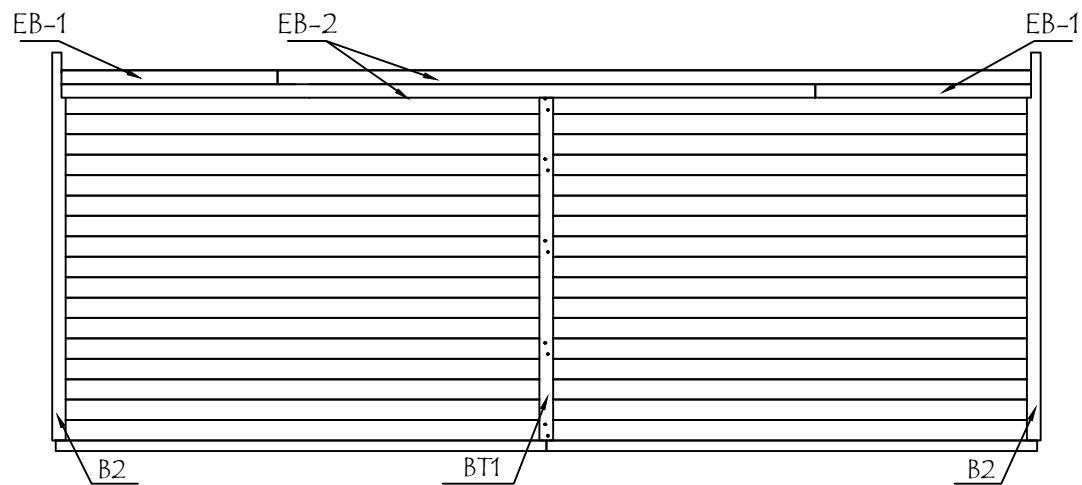
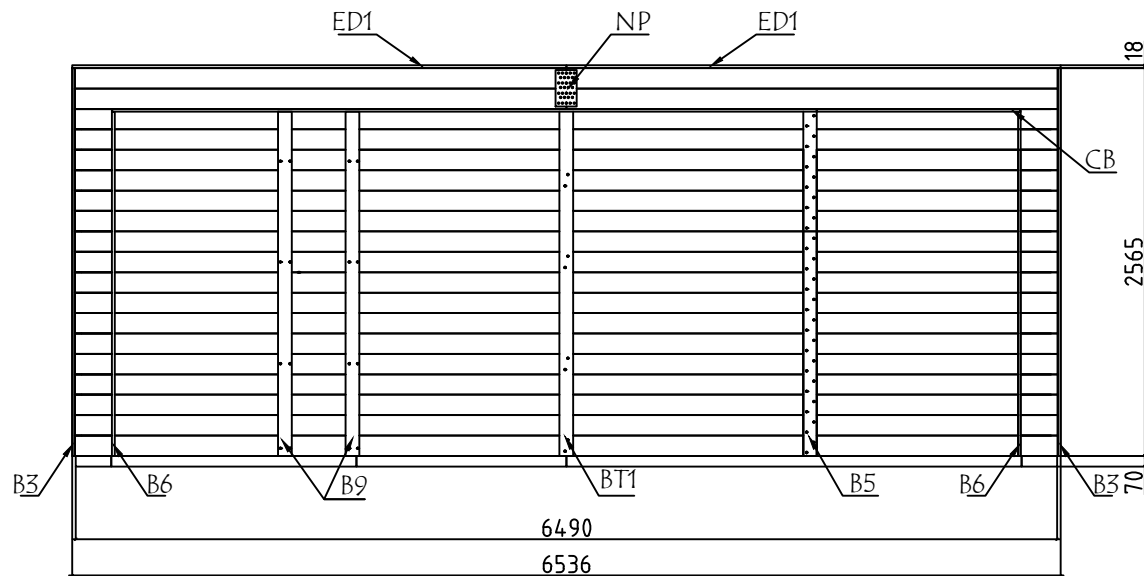


Name-Name-Nom	4463930	Page-Seite-Page	15
Piece list - Stückliste - Liste des pieces	ANSICHTEN - VIEWS - VUE DES MURS	Scale-Maßstab-Echelle	1:50
Material	44x135	Date-Datum-Date	19.06.2023
Drafter-Zeichner-Rédacteur	SRM	File	4463930.dwg

               Pos	PIECE LIST - STÜCKLISTE - LISTE DES PIECES 4463930	Pcs. Stck. Pc.	Profile Profil Profil (mm)	Length Länge Longueur (mm)
001		1	44x135	5067
002		2	44x135	5067
003	 WITHOUT TONGUE-OHNE FEDER-MADRIER DE FINITION	2	44x135	3250
004		2	44x135	3250
005		2	44x135	3229
006		32	44x135	3229
007	 SPARE BEAM-ERZATZBOHLE-FAISCEAU DE RECHANGE	1	44x135	3229
008	 WITHOUT TONGUE-OHNE FEDER-MADRIER DE FINITION	2	44x135	2956
009		36	44x135	2912
010		15	44x135	1819
011	 WITHOUT TONGUE-OHNE FEDER-MADRIER DE FINITION	1	44x135	1758
012		8	44x135	1758
013		1	44x135	1345
014		2	44x135	1345
015	 WITHOUT TONGUE-OHNE FEDER-MADRIER DE FINITION	2	44x135	739
016		2	44x86	695
017		7	44x86	668
018	 WITHOUT TONGUE-OHNE FEDER-MADRIER DE FINITION	7	44x135	668
019	 WITHOUT TONGUE-OHNE FEDER-MADRIER DE FINITION	1	44x135	440
020		8	44x135	440
021		2	44x99	348
022		36	44x135	348
023		34	44x135	245
Name-Name-Nom 4463930		Date-Datum-Date 19.06.2023		Page-Seite-Page 1/4

Pos	PIECE LIST - STÜCKLISTE - LISTE DES PIECES 4463930	Pcs. Stck. Pc.	Profile Profil Profil (mm)	Length Länge Longueur (mm)
024		15	44x135	201
SH	HAMMER BLOCK - SCHLAGHOLZ - CALLE DE FRAPPE 	2	44X135	300
FBI4	FOUNDATION - FUNDAMENT - FONDATION (IMM) 	2	45x70	3245
FBI1	FOUNDATION - FUNDAMENT - FONDATION (IMM) 	2	45x70	2900
FBI6	FOUNDATION - FUNDAMENT - FONDATION (IMM) 	1	45x70	1813
FBI3	FOUNDATION - FUNDAMENT - FONDATION (IMM) 	1	45x70	1751
FBI5	FOUNDATION - FUNDAMENT - FONDATION (IMM) 	1	45x70	440
FBI2	FOUNDATION - FUNDAMENT - FONDATION (IMM) 	2	45x70	347
FBI8	FOUNDATION - FUNDAMENT - FONDATION (IMM) 	2	45x70	235
FBI7	FOUNDATION - FUNDAMENT - FONDATION (IMM) 	1	45x70	190
DR1	FRAME-RAHMEN-CADRE 	2	43x43	1758
DR2	FRAME-RAHMEN-CADRE 	5	43x43	354
VK1	CEILING FRAME-DECKENRAHMEN-CADRE DE PLAFOND 	10	43x43	348
FS2	CORNER FILLET - ECKLEISTE - BAGUETTE DE FIXATION DU ANGLE 	11	43x43	2510
FS1	CORNER FILLET - ECKLEISTE - BAGUETTE DE FIXATION DU ANGLE 	2	43x43	2430
FS3	CORNER FILLET - ECKLEISTE - BAGUETTE DE FIXATION DU ANGLE 	8	43x43	1170
B4	COVERING BOARD - DECKENLEISTEN - PROFILS DE FINITION 	4	120x18	2475
B13	COVERING BOARD - DECKENLEISTEN - PROFILS DE FINITION 	2	90x18	2820
B3	COVERING BOARD - DECKENLEISTEN - PROFILS DE FINITION 	4	90x18	2565
B2	COVERING BOARD - DECKENLEISTEN - PROFILS DE FINITION 	2	90x18	2565
B9	COVERING BOARD - DECKENLEISTEN - PROFILS DE FINITION 	2	90x18	2510
B11	COVERING BOARD - DECKENLEISTEN - PROFILS DE FINITION 	1	90x18	2510
B5	COVERING BOARD - DECKENLEISTEN - PROFILS DE FINITION 	2	90x18	2425
Name-Name-Nom 4463930		Date-Datum-Date 19.06.2023	Page-Seite-Page 2/4	

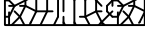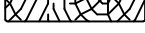Pos	PIECE LIST - STÜCKLISTE - LISTE DES PIECES 4463930		Pcs. Stck. Pc.	Profile Profil Profil (mm)	Length Länge Longueur (mm)
B6	COVERING BOARD - DECKENLEISTEN - PROFILS DE FINITION 		3	90x18	2275
B12	COVERING BOARD - DECKENLEISTEN - PROFILS DE FINITION 		1	90x18	2275
B8	COVERING BOARD - DECKENLEISTEN - PROFILS DE FINITION 		1	90x18	1270
B7	COVERING BOARD - DECKENLEISTEN - PROFILS DE FINITION 		6	90x18	1145
B10	COVERING BOARD - DECKENLEISTEN - PROFILS DE FINITION 		1	18x90	2510
B1	COVERING BOARD - DECKENLEISTEN - PROFILS DE FINITION 		2	18x90	1820
B14	COVERING BOARD - DECKENLEISTEN - PROFILS DE FINITION 		1	18x90	440
ED2	COVERING BOARD-DECKBRETT-TABLEAU DE REVÊTEMENT 		2	18x70	2983
ED1	COVERING BOARD-DECKBRETT-TABLEAU DE REVÊTEMENT 		2	18x35	3268
FR1	RAFTER - DACHSPARREN - CHEVRON 		8	43x140	2980
BT1	COVERING BOARD-DECKBRETT-TABLEAU DE REVÊTEMENT 		2	90x18	2425
TG1	WALL CONNECTION SLAT-WANDANSCHLUSSLEISTEN- LAMELLE DE RACCORDEMENT AU MUR 		1	43x43	2250
LB1	FIXING BEAM - BEFESTIGUNGSBALKEN - POUTRE DE FIXATION 		2	43x43	2430
R-1	ROOF BOARDS - DACHBRETT - VOLIGES 88mm or -oder- ou 114mm		34+1 27+1	88x18 114x18	4982
R-2	ROOF BOARDS - DACHBRETT - VOLIGES 88mm or -oder- ou 114mm		34 27	88x18 114x18	1430
CB-1	DECKENBRETT - CEILING BOARDS - PLANCHES DE PLAFOND 		4+1	90x18	4660
CB-2	DECKENBRETT - CEILING BOARDS - PLANCHES DE PLAFOND 		4	90x18	1345
BB-1	BAR COUNTER ABDECKUNG TISCHE-BAR COUNTER COVER TABLES- TABLES DE RECouvreMENT DE COMPTOIR DE BAR 		5+1	88x18	1800
EB-1	EAVES BOARD - TRAUFBRETT - BANDEAU DE TOIT 		2	18x90	1430
EB-2	EAVES BOARD - TRAUFBRETT - BANDEAU DE TOIT 		2	18x90	4982
GS-1	ROOFING FELT FILLET - DACHPAPPENLEISTE - BAGUETTE DE FIXATION DU FEUTRE BITUMEUX 		2	18x70	3000
HS	SCREW-SCHRAUBEN -VIS FOR-FÜR-POUR NP		16	Ø2.5X20	
HS	SCREW-SCHRAUBEN -VIS FOR-FÜR-POUR ED		24	Ø3.5X35	
Name-Name-Nom 4463930			Date-Datum-Date 19.06.2023		Page-Seite-Page 3/4

    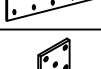Pos	PIECE LIST - STÜCKLISTE - LISTE DES PIECES 4463930			Pcs. Stck. Pc.	Profile Profil Profil (mm)	Length Länge Longueur (mm)
HS	SCREW-SCHRAUBEN -VIS FOR-FÜR-POUR	B5,B8		91	Ø4X40	
HS	SCREW-SCHRAUBEN -VIS FOR-FÜR-POUR	WI		128	Ø4X40	
HS	SCREW-SCHRAUBEN -VIS FOR-FÜR-POUR	B2,B3,B4,B6,B9,B10,B11,B12,B13		198	Ø4.5X50	
HS	SCREW-SCHRAUBEN -VIS FOR-FÜR-POUR	EB		44	Ø4.5X50	
HS	SCREW-SCHRAUBEN -VIS FOR-FÜR-POUR	TG		20	Ø4.5X50	
HS	SCREW-SCHRAUBEN -VIS FOR-FÜR-POUR	GS		12	Ø4.5X50	
HS	SCREW-SCHRAUBEN -VIS FOR-FÜR-POUR	VK3		108	Ø4.5X60	
HS	SCREW-SCHRAUBEN -VIS FOR-FÜR-POUR	DR		30	Ø4.5X70	
HS	SCREW-SCHRAUBEN -VIS FOR-FÜR-POUR	VK		6	Ø4.5X70	
HS	SCREW-SCHRAUBEN -VIS FOR-FÜR-POUR	FS		826	Ø4.5X70	
HS	SCREW-SCHRAUBEN -VIS FOR-FÜR-POUR	LB		12	Ø4.5X70	
HS	SCREW-SCHRAUBEN -VIS FOR-FÜR-POUR	FBI		28	Ø4.5X90	
HS	SCREW FOR 1. WALL BEAM - SCHRAUBE FÜR 1. BOHLENREIHE - VIS DE FIXATION DES FONDATIONS			35	Ø5.0X100	
HS	SCREW-SCHRAUBEN -VIS FOR-FÜR-POUR	FR		16	Ø6X180	
HS	SCREW-SCHRAUBEN -VIS FOR-FÜR-POUR	POS.003, 015-018		40	Ø6X180	
NF	ZN NAIL-ZN NÄGEL-POINTE FOR-FÜR-POUR	BB-1		50	Ø1.4X40	
NF	ZN NAIL-ZN NÄGEL-POINTE FOR-FÜR-POUR	B1, B7, B14		70	Ø1.4x40	
NF	ZN NAIL FOR ROOF - ZN NÄGEL FÜR DACHBRETTEN - POINTE POUR TOIT			594	Ø2.5X60	
NF	ZN NAIL-ZN NÄGEL-POINTE FOR-FÜR-POUR	CB		88	Ø2X40	
NP	CONNECTING PLATE - ANSCHLUSSPLATTE - PLAQUE MÉTALLIQUE DE CONNEXION			2	100X200	
WI	METAL CORNER-METALLWINKEL-COIN EN MÉTAL			16	40x40	
✕	METALL-U NICHT IM SHELTER-KIT ENTHALTEN-METAL U NOT INCLUDED IN THE SHELTER KIT U MÉTALLIQUE NON-INCLUS DANS LE KIT DE L' ABRIS					
Name-Name-Nom 4463930				Date-Datum-Date 19.06.2023	Page-Seite-Page 4/4	

Pos	WAND - WALL	Länge/Length (mm)	Stck./Pcs.	Note
#001		3	5067	1
#002		3	5067	2
#003		4	3250	2 WITHOUT TONGUE-OHNE FEDER-MADRIER DE FINITION
#004		4	3250	2
#005		1	3229	2
#006		1	3229	32
#007		5	3229	1 SPARE BEAM-ERZATZBOHLE-FAISCEAU DE RECHANGE
#008	A,E		2956	2 WITHOUT TONGUE-OHNE FEDER-MADRIER DE FINITION
#009	A,E		2912	36
#010		3	1819	15
#011	C		1758	1 WITHOUT TONGUE-OHNE FEDER-MADRIER DE FINITION
#012	C		1758	8
#013		3	1345	1
#014		3	1345	2
#015		1	739	2 WITHOUT TONGUE-OHNE FEDER-MADRIER DE FINITION
#016		3	695	2
#017		3	668	7
#018		1	668	7 WITHOUT TONGUE-OHNE FEDER-MADRIER DE FINITION
#019		2	440	1 WITHOUT TONGUE-OHNE FEDER-MADRIER DE FINITION
#020		2	440	8
#021	B,D		348	2
#022	B,D		348	36
#023		4	245	34
#024		3	201	15