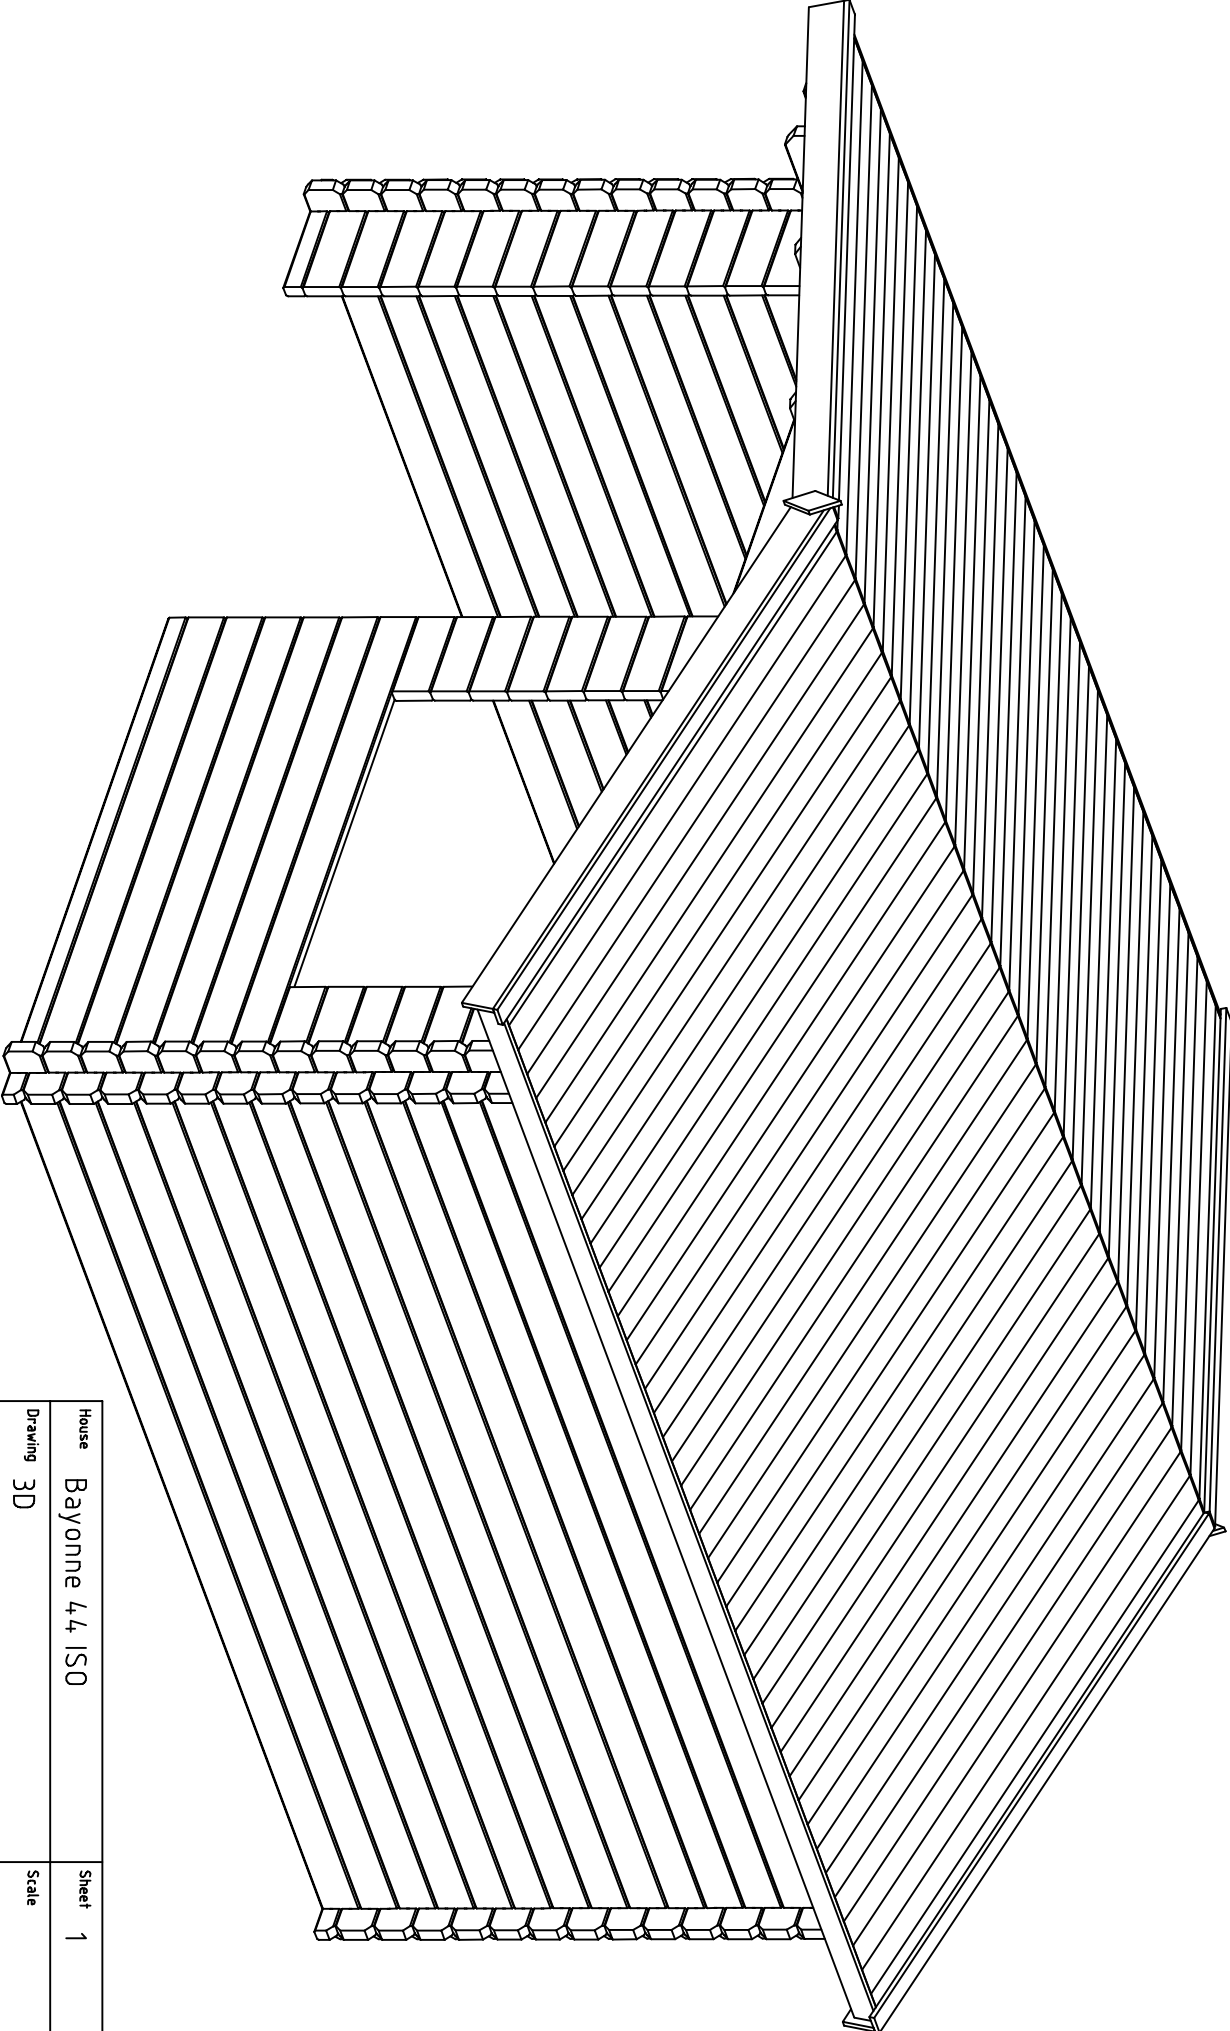
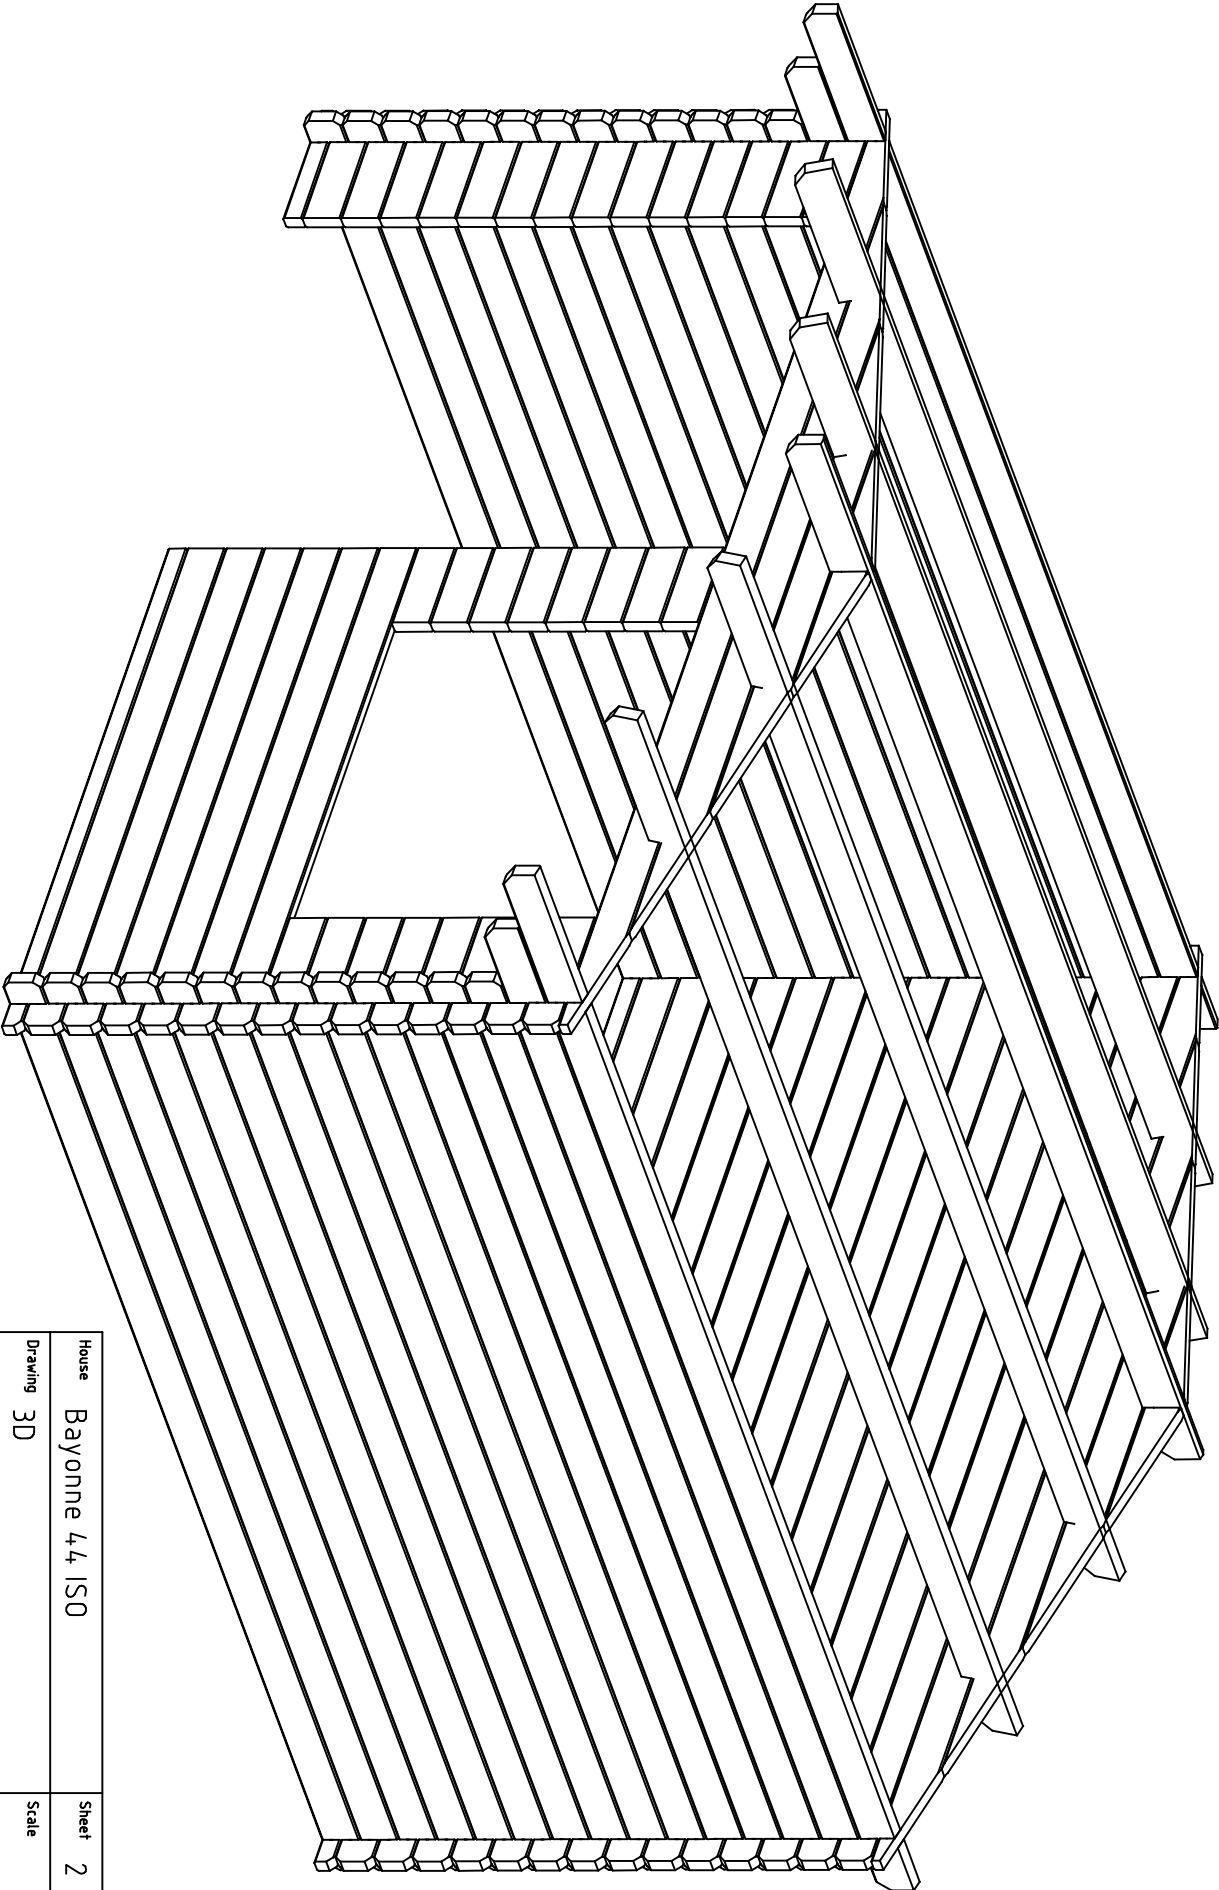
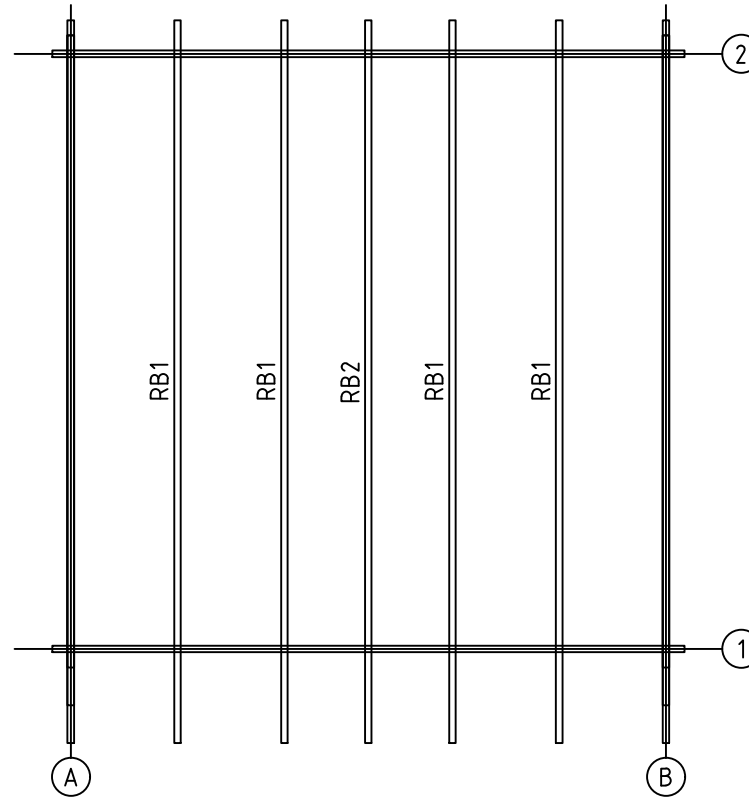




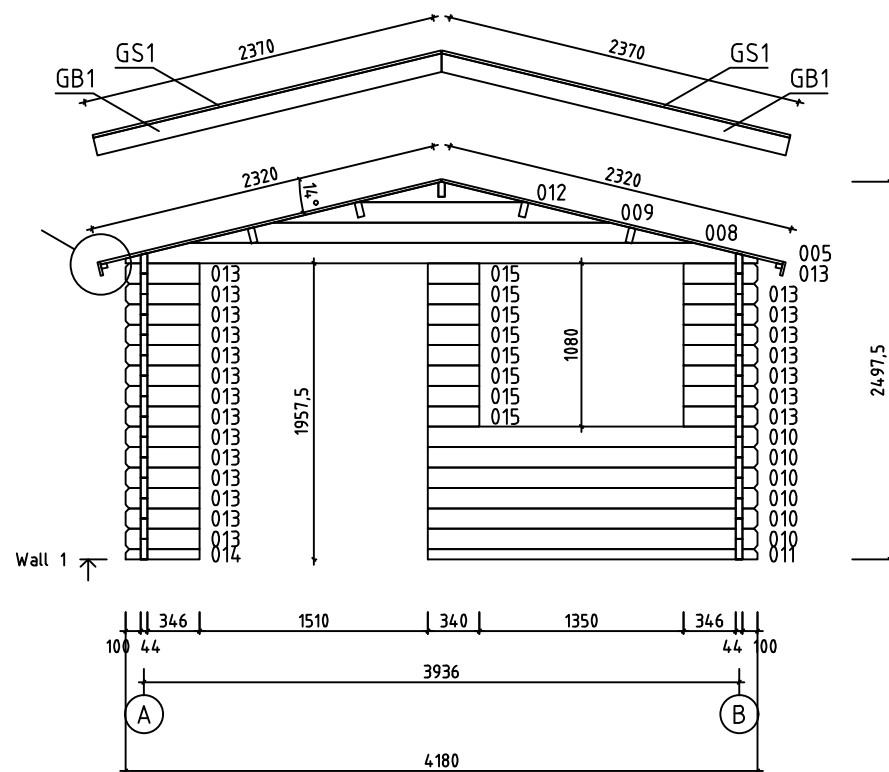
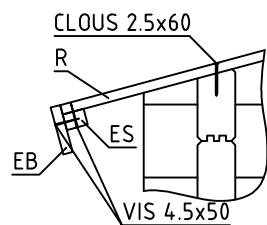
House Bayonne 4,4 ISO		Sheet 1
Drawing 3D		Scale
Material 4,4x135		Date 08.12.2023
Drawer RP	File Bayonne 4,4 ISO 3D.dwg	



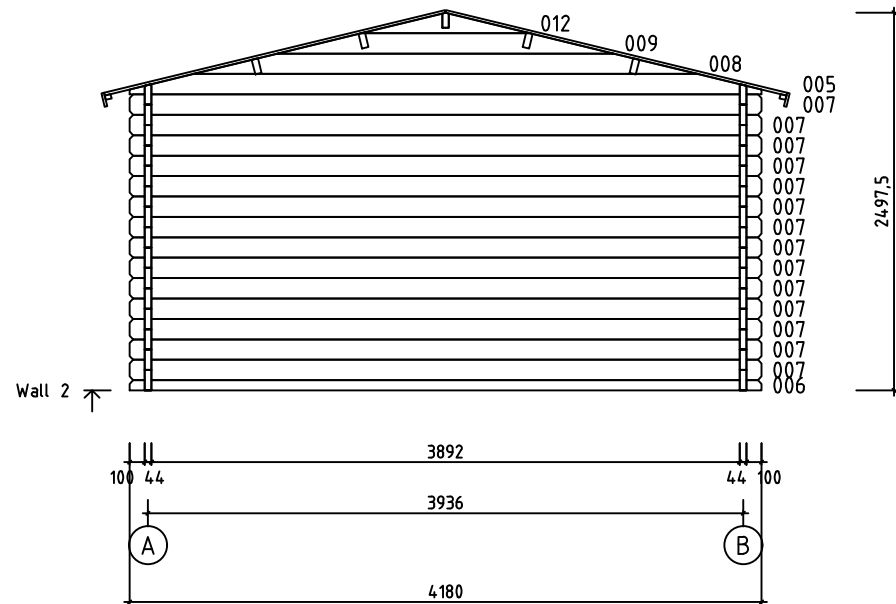
House	Bayonne 4,4 ISO		Sheet	2
Drawing	3D		Scale	
Material	4,4x135		Date	08.12.2023
Drawer	RP		File	Bayonne 4,4 ISO 3D.dwg



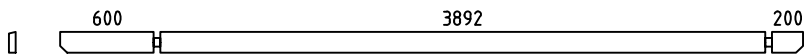
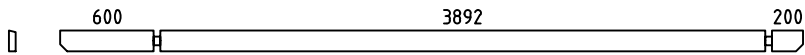
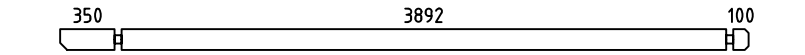
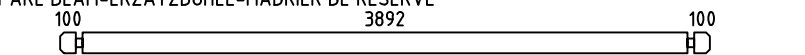
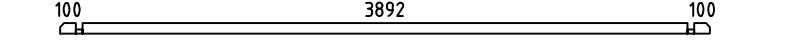
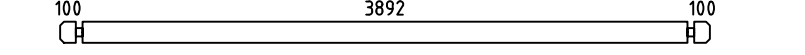
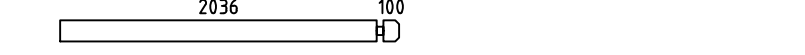
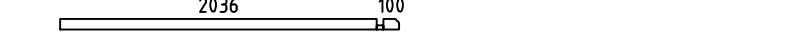
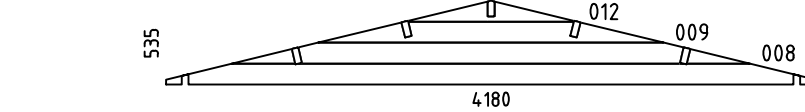
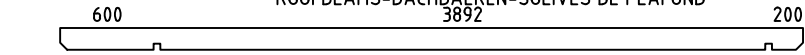
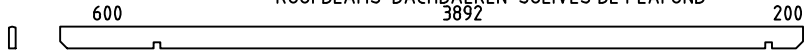
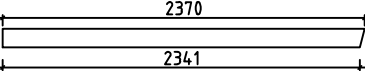
House	Bayonne 44 ISO	Sheet	4
Drawing	ROOFBEAMS	Scale	1:50
Material	43x140	Date	08.12.2023
Drawer	RP	File	Bayonne 44 ISO.dwg

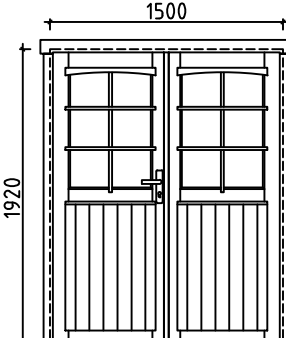
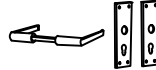
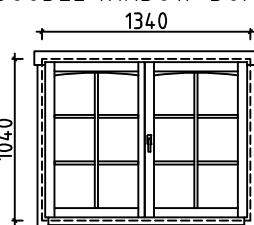


House	Bayonne 44 ISO	Sheet	7
Drawing	WALL 1	Scale	1:50
Material	44x135	Date	08.12.2023
Drawer	RP	File	Bayonne 44 ISO.dwg



House	Bayonne 44 ISO	Sheet	8
Drawing	WALL 2	Scale	1:50
Material	44x135	Date	08.12.2023
Drawer	RP	File	Bayonne 44 ISO.dwg

Pos	Specification-Bestimmung-Spécification	PCS	Profile (mm)	L (mm)
001		1	44x135	4780
002		1	44x135	4780
003		2	44x135	4430
004	SPARE BEAM-ERZATZBOHLE-MADRIER DE RÉSERVE 	1	44x135	4180
006		1	44x68	4180
007		40	44x135	4180
010		6	44x135	2180
011		1	44x68	2180
013		22	44x135	490
014		1	44x68	490
015		8	44x135	340
W1-1 W2-1		2	44x535	4180
HB	HIT BLOCK-SCHLAGHÖLZER-MADRIERS D'ASSEMBLAGE 	2	44x135	300
RB1	ROOFBEAMS-DACHBALKEN-SOLIVES DE PLAFOND 	4	43x140	4780
RB2	ROOFBEAMS-DACHBALKEN-SOLIVES DE PLAFOND 	1	43x140	4780
R1	ROOFBOARD-DACHBRETT-VOLIGES  or-oder-ou	84+2 110+2	18x114 18x88	2320
GB1	GABLE BOARD-GIEBELBLENDE-PLANCHE DE RIVE 	4	18x120	2370
GS1	ROOF FELT FILLET-GIEBELLEISTE-BAGUETTES POUR FIXER LES PLANCHES DE RIVE 	4	18x70	2370
EB1	EAVE BOARD-TRAUFBRETT-LATTES SOUS VOLIGES 	4	18x90	2390
ES1	EAVE SLAT-TRAUFENLEISTE-BAGUETTES POUR FIXER LES LATTES SOUS VOLIGES 	4	30x40	2390
DB1	DIAMOND-RAUTE-ÉLÉMENTS DE DÉCORATION 	2	18x90	200
SS1	STORM SLAT-STURMLEISTE-BAGUETTE DE TEMPETE  TYPE 2	4	18x35	1930
	SCREWS-SCHRAUBEN-VISSE FOR-FÜR-POUR SS1 	8	M8	90
	WASHER-SCHEIBE-RONDELLE FOR-FÜR-POUR SS1 	8	M8	
House Bayonne 44 ISO		Material	File Bayonne 44 ISO.dwg	Sheet 9

Pos	Specification-Bestimmung-Spécification			PCS	Profile (mm)	L (mm)
	NUT-NUSS-ÉCROU FOR-FÜR-POUR	SS1		8	M8	
	NAIL-NAGEL-CLOUS FOR-FÜR-POUR	COATING FOR ROOF-BESCHICHTUNG FÜR DACH-REVÊTEMENT DE TOIT		390	ø2.5	20
	NAIL-NAGEL-CLOUS FOR-FÜR-POUR	R1		450	ø2.5	60
	SCREWS-SCHRAUBEN-VIS FOR-FÜR-POUR	GB1, GS1, EB1, ES1, DB1		80	ø4.5	50
	SCREWS-SCHRAUBEN-VIS FOR-FÜR-POUR	RB1, RB2 W1-1, W2-1		26	ø6.0	160
	COATING FOR ROOF-BESCHICHTUNG FÜR DACH-REVÊTEMENT DE TOIT 			2,0	R = 15m	
	DOUBLEDOR-DOPELTÜR-DOUBLE PORTE (left-links-gauche) AST_ISO_PL V 			    	1 1 1 6 2	1500 1920
	DOUBLE WINDOW-DOPPEL FENSTER-DOUBLE FENÊTRE (right-rechts-droit) AST_PRE 			  	P 1 1 1 2	1340 1040
House Bayonne 44 ISO		Material	File Bayonne 44 ISO.dwg		Sheet 10	

#001	B	4780	1
#002	A	4780	1
#003	A,B	4430	2
#004		4180	1
#005	1,2	4180	2
#006	2	4180	1
#007	2,A,B	4180	40
#008	1,2	3336	2
#009	1,2	2224	2
#010	1	2180	6
#011	1	2180	1
#012	1,2	1112	2
#013	1	490	22
#014	1	490	1
#015	1	340	8