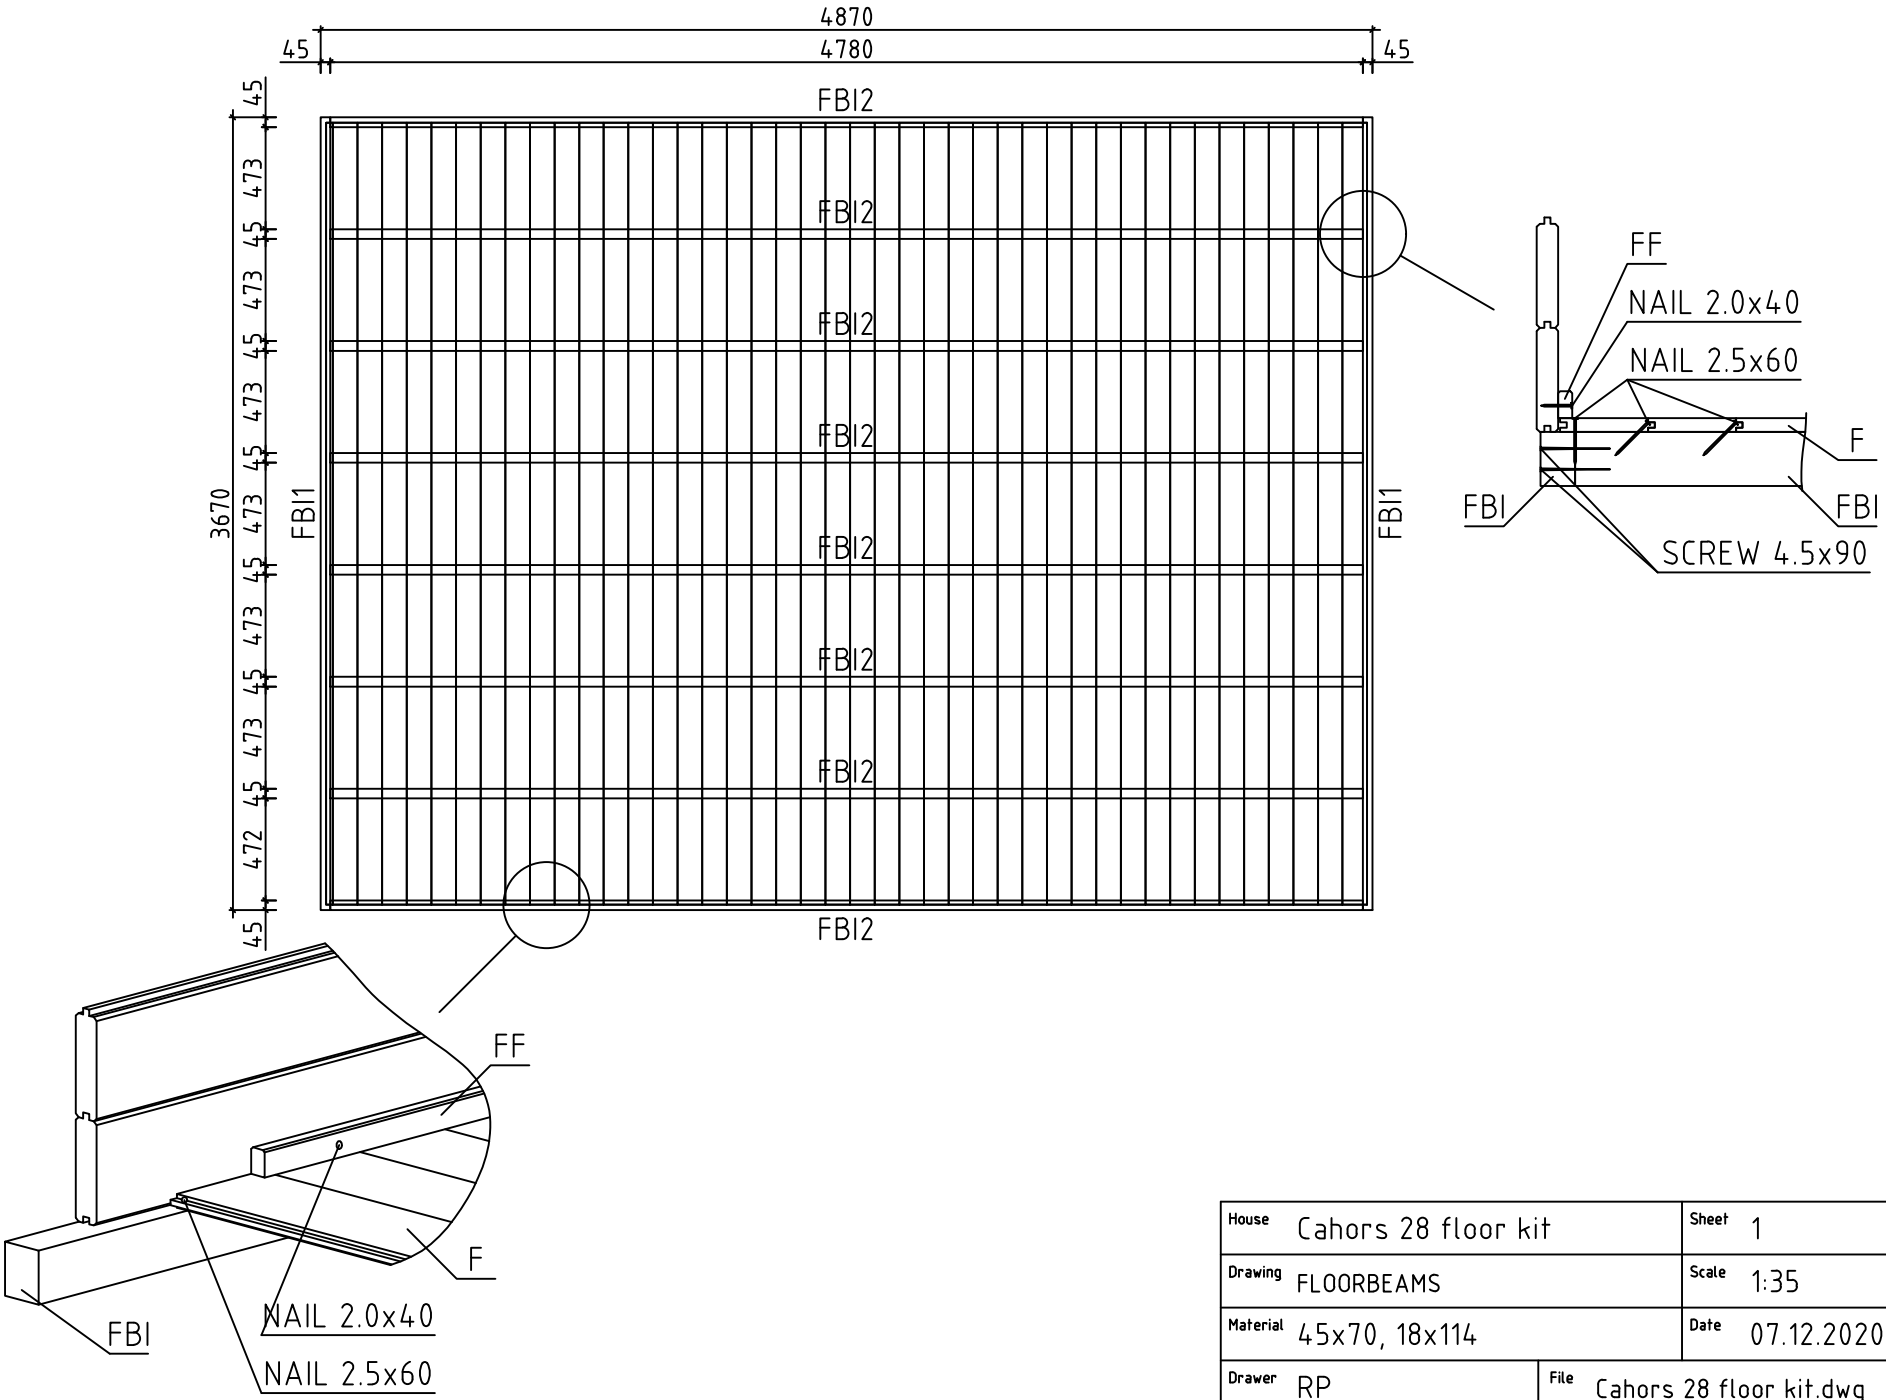

House	Cahors 28 floor kit	Sheet	1
Drawing	FLOORBEAMS	Scale	1:35
Material	45x70, 18x114	Date	07.12.2020
Drawer	RP	File	Cahors 28 floor kit.dwg

Pos	Specification-Bestimmung-Spécification	PCS	Profile (mm)	L (mm)
FBI2	FLOORBEAMS-FUSSBODENBALKEN-POUTRES DE FONDATION IMPRÉGNÉS IMM	8	45x70	4780
FBI1	FLOORBEAMS-FUSSBODENBALKEN-POUTRES DE FONDATION IMPRÉGNÉS IMM	2	45x70	3670
F1	FLOORBOARD-FUSSBODENBRETT-PLANCHER or-oder-ou	43+1 56+1	18x114 18x88	3620
FF1	FLOOR FILLET-FUSSBODENLEISTE-BAGUETTE DE FINITION DE PLANCHER		18x35	17m
	NAIL-NAGEL-CLOUS FOR-FÜR-POUR FF1	40	Ø2.0	40
	NAIL-NAGEL-CLOUS FOR-FÜR-POUR F1	460	Ø2.5	60
	SCREWS-SCHRAUBEN-VIS 007 FOR-FÜR-POUR FBI1, FBI2	40	Ø4.5	90

House	Material	File	Sheet
Cahors 28 floor kit		Cahors 28 floor kit.dwg	2