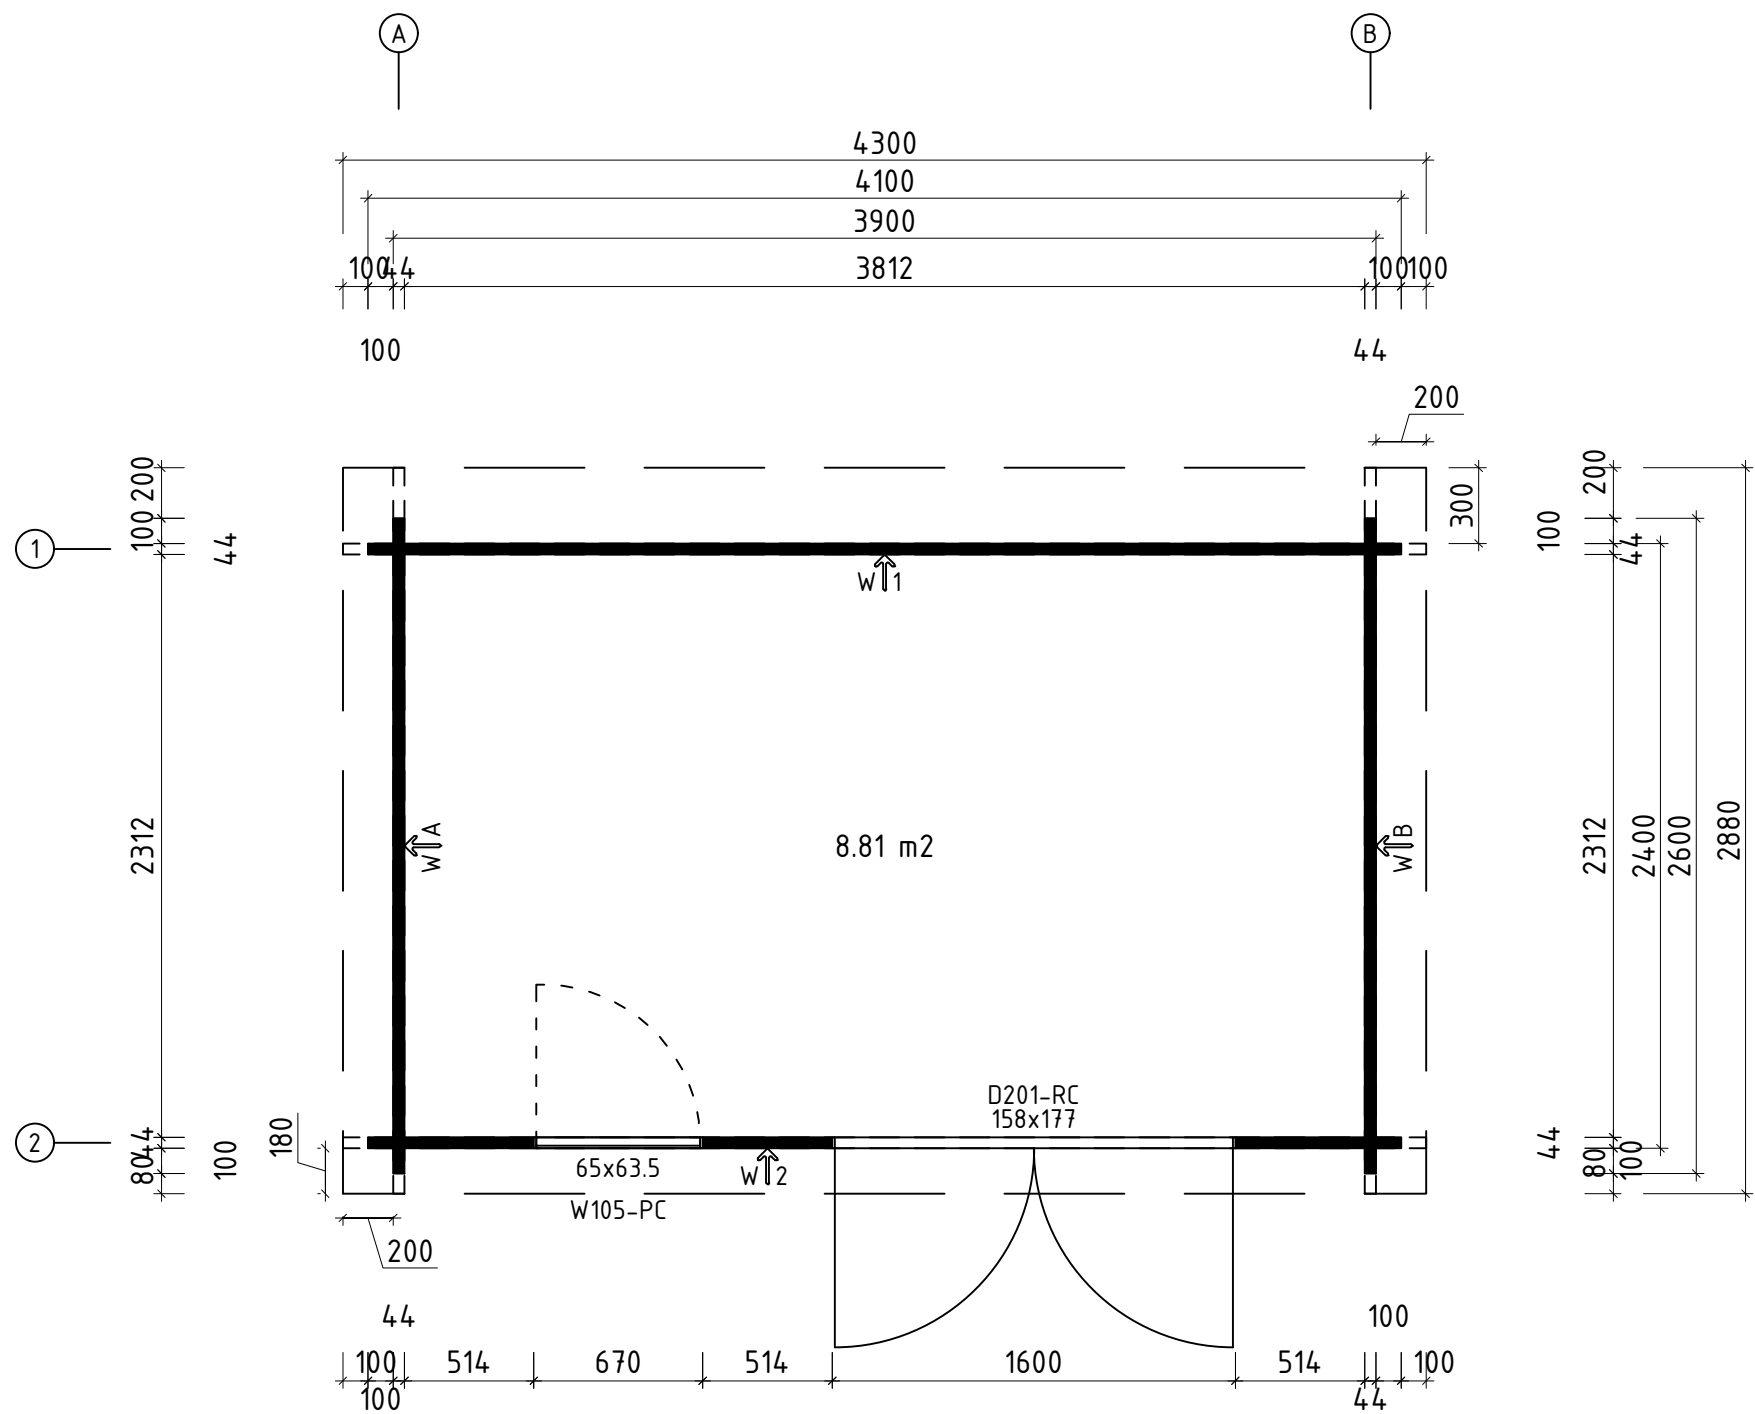




Name		Rognac 9 410x260 44		
Zeichnung/Drawing		3D		VS44_ROGNAC9
Profil/Profile	4.4x13.5	Maßstab/Scale	1:30	Druck auf/ Print on A4
		Datum/Date		18.09.2025

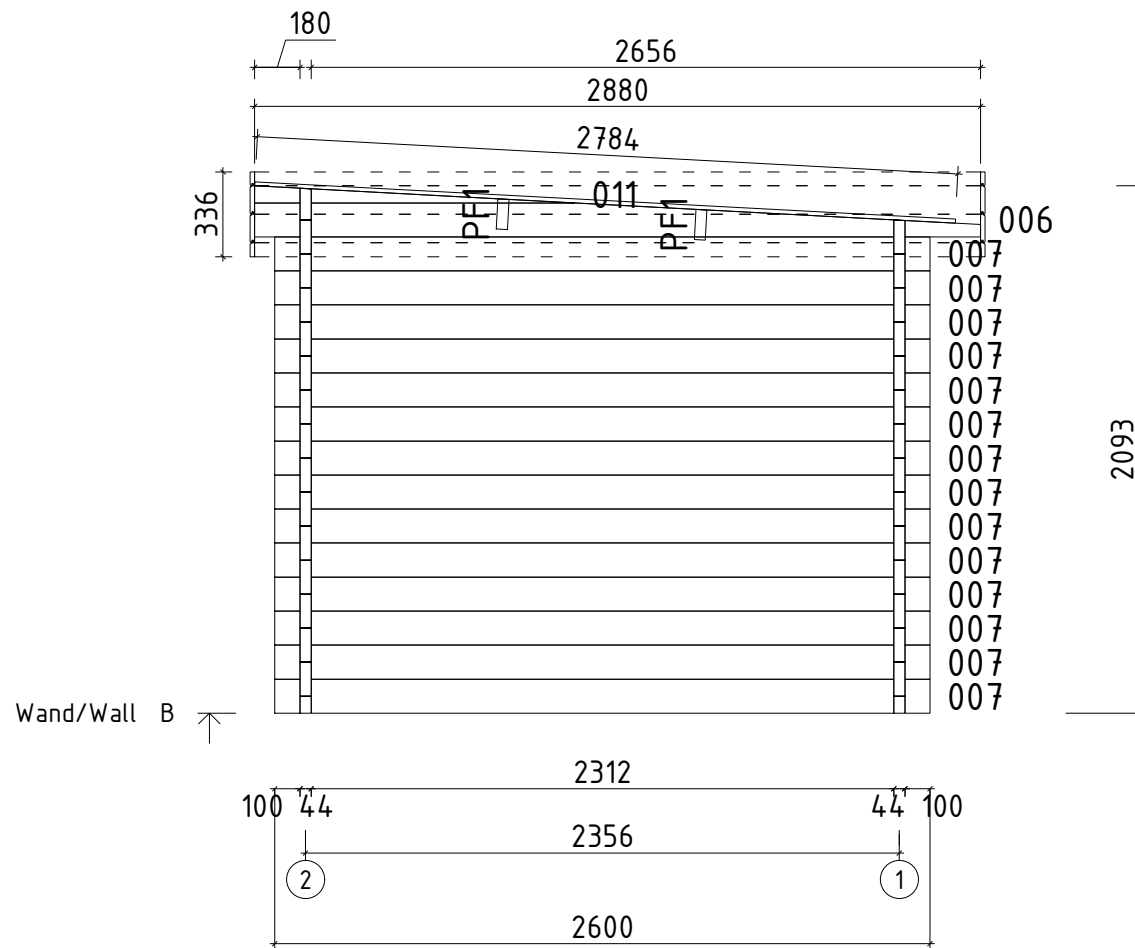
H = 1.500 m
TOTAL: 8.81 m2



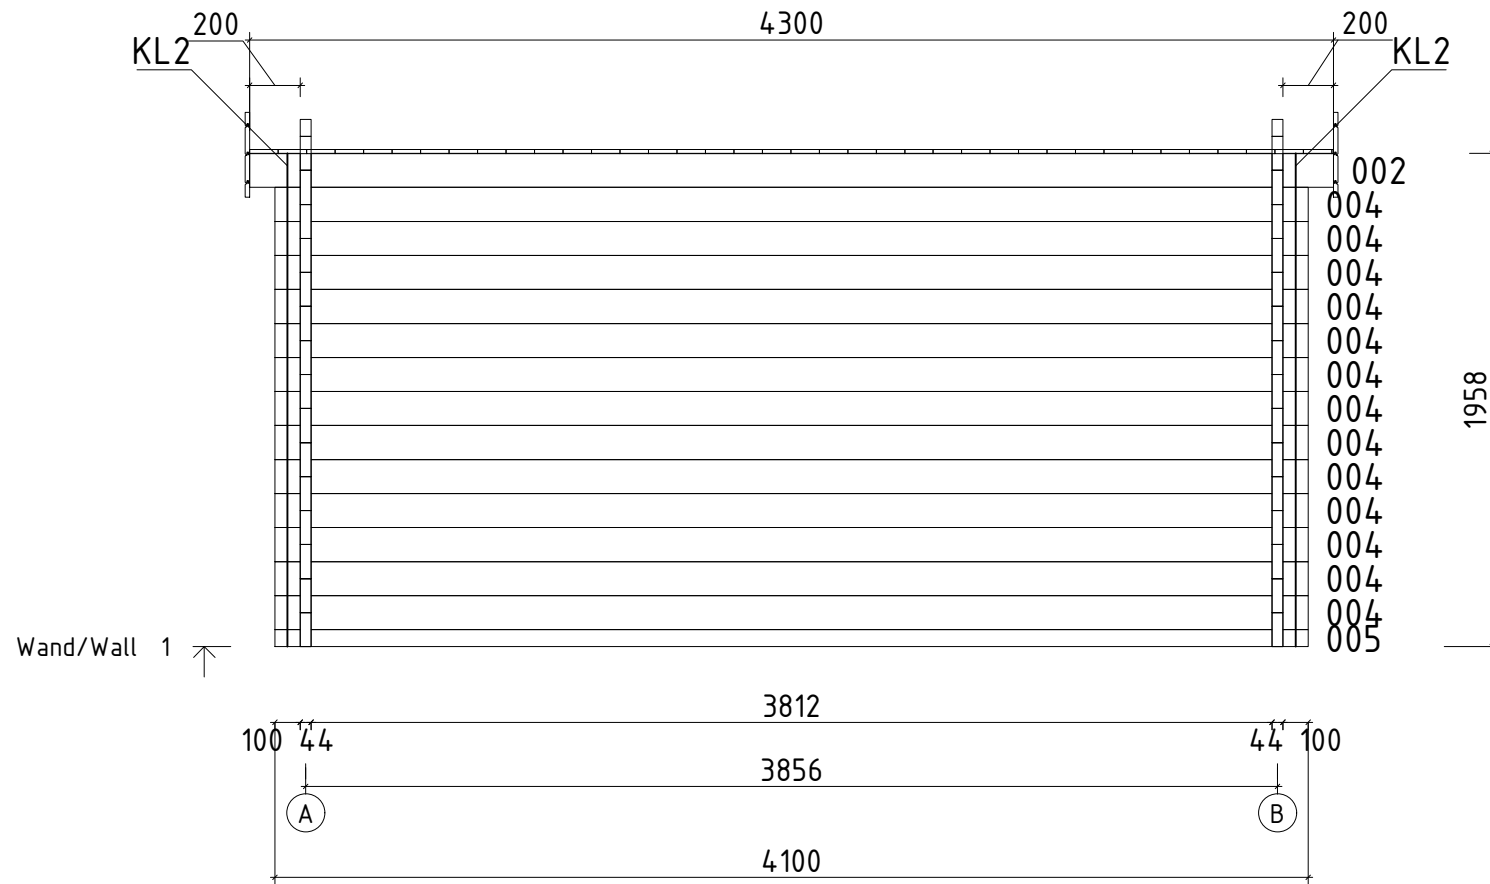
Q3 – Qualitätsklasse für Fenster und Türen/
Quality class for windows and doors

* Fenster und Türen sind mit Sprossen/
Windows and doors are with muntins

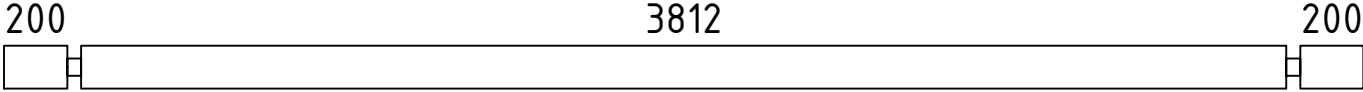
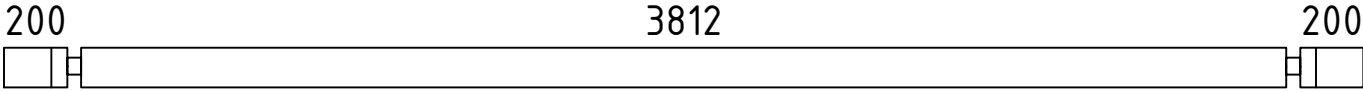
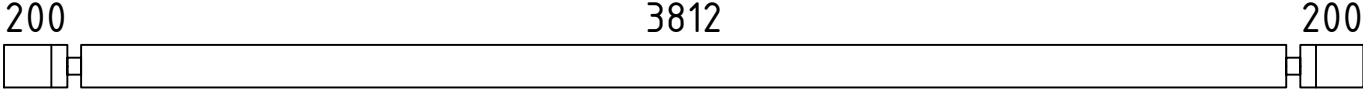
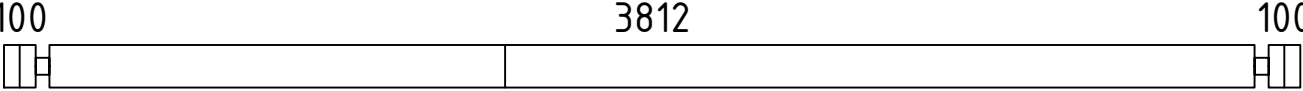
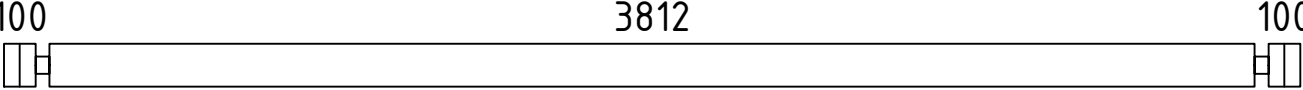
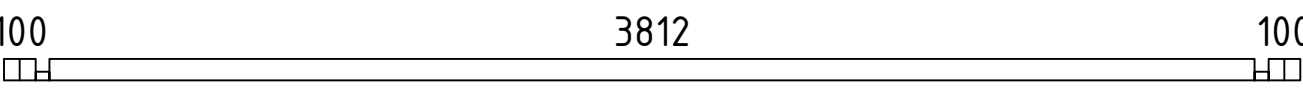
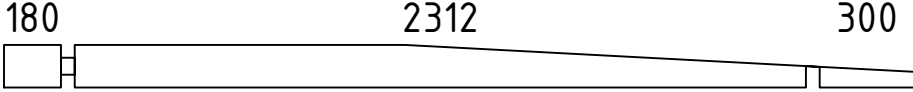
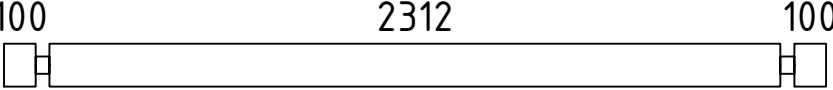
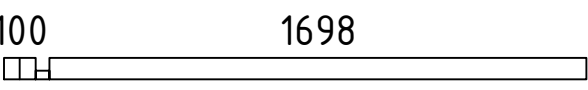
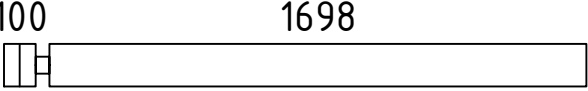
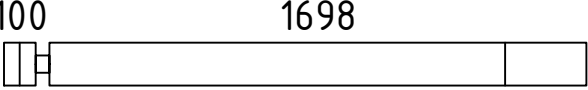
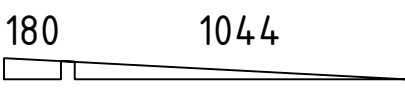
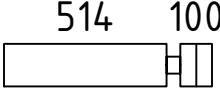
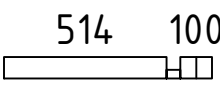
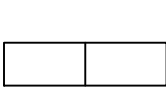
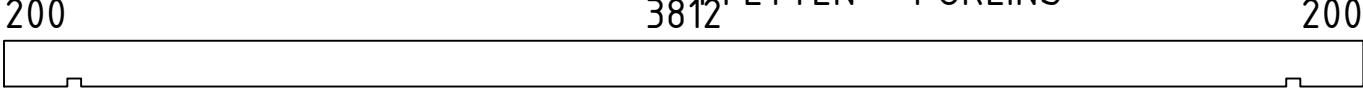
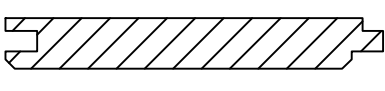
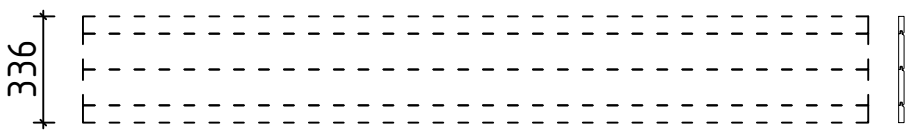
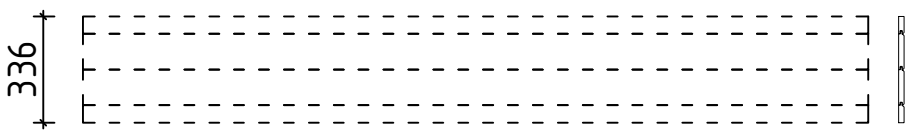
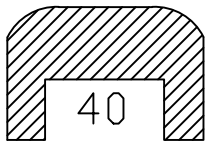
NameRognac 9 410x260 44			
Zeichnung/DrawingGrundplan		VS44_ROGNAC9	
Profil/Profile4.4x13.5	Maßstab/Scale1:30	Druck auf/Print onA3	Datum/Date18.09.2025

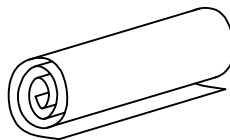
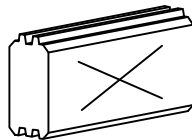
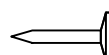
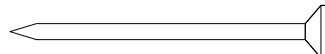
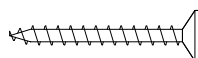
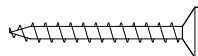
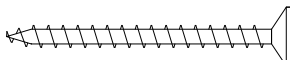
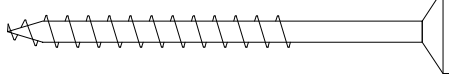
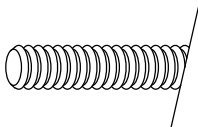
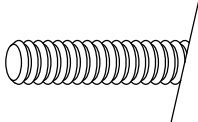
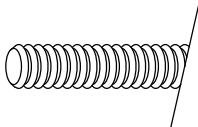
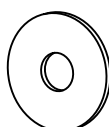
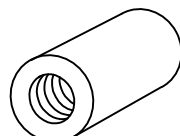


Name	Rognac 9 410x260 44		
Zeichnung/Drawing	WAND/WALL B		VS44_ROGNAC9
Profil/Profile	4.4x13.5	Maßstab/Scale	1:30
		Druck auf/ Print on	A4
		Datum/Date	18.09.2025

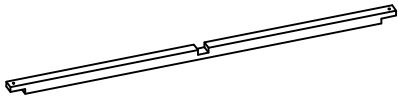
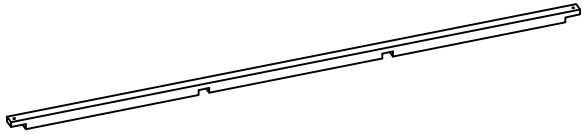
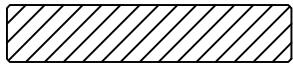
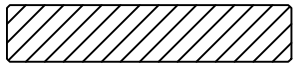
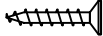
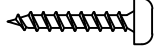
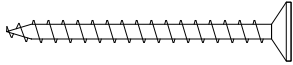
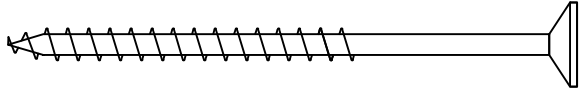
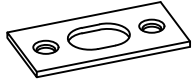
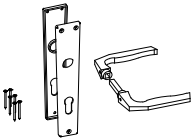
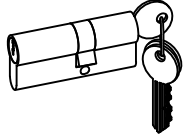


Name Rognac 9 410x260 44			
Zeichnung/Drawing WAND/WALL 1		VS44_ROGNAC9	
Profil/Profile 4.4x13.5	Maßstab/Scale 1:30	Druck auf/Print on A4	Datum/Date 18.09.2025

Pos	Teileliste/Specification Rognac 9 410x260 44		Pcs.	Profile (mm)	Length (mm)
	<u>Achtung!</u> Die Giebelbohlen können teilweise schon vormontiert sein! Bitte beachten - diese erscheinen nicht ganz so wie in der Teileliste beschrieben.				
	<u>Notice!</u> The gable pieces can be partly pre-assembled! Please notice - those differ from the description given in the specification list.				
Extra1			1	44x135	4300
001			1	44x125	4300
002			1	44x135	4300
003			1	44x135	4100
004			13	44x135	4100
005			1	44x68	4100
006			2	44x135	2880
007			28	44x135	2600
008			1	44x68	1842
009			6	44x135	1842
010			2	44x135	1842
011			2	44x68	1268
012			18	44x135	658
013			1	44x68	658
014			5	44x135	514
BS2	BLENDENSTÜTZE - PARAPET SUPPORT 		3	44x65	300
BS1	BLENDENSTÜTZE - PARAPET SUPPORT 		3	44x65	180
PF1	PFETTEN - PURLINS 		2	44x145	4300
	DACHBRETTER - ROOF BOARDS 		39+1	113x16	2784
BL-1	DACHBLENDEN - PARAPET 336mm 		2	18x336	2880
BL-2	DACHBLENDEN - PARAPET 336mm 		2	18x336	4336
UPB-1	DACHBLENDEN- U-Profil für Blenden - PARAPET- U-Profile  ✓			65x44	15.0 lfm/rm
DPL-1	DACHPAPPENLEISTEN - ROOFING FELT STRIPS 15x28  ✓			15x28	10.0 lfm/rm
Kood	Rognac 9 410x260 44			Materjal	Leht 1/5

Pos	Teileliste/Specification Rognac 9 410x260 44		Pcs.	Profile (mm)	Length (mm)
T06-1	TRAUFENLEISTEN - EAVES STRIPS 18x40			18x40	9.0 lfm/rm
KP-1	DACHPAPPE - ROOFING FELT	 ✓	1	4.8m-3St.	15.0 lfm/rm
SH	SCHLAGHÖLZER - MOUNTING PIECES		3		
ML1	Metallstange - Metal bar		1	D10	1040
NG01	DACHPAPPNÄGEL - ROOFING NAILS 2.8x15		260		
NG2 550	NÄGEL - NAILS 2.5x50 Dachbretter - Roof boards		312		
SR3 030	Schrauben - Screws 3.0x30 Dachpappleisten - Roofing felt		21		
SR3 030	Schrauben - Screws 3.0x30 Traufenleisten - Eaves strips		18		
SR3 545	Schrauben - Screws 3.5x45 U-Profil für Blenden - Parapet U-Profile		30		
SR5 070	Schrauben - Screws 5.0x70 Blendenbefestigung - Parapet mounting		56		
KL1	Gewindestange - Threaded Rod M8		2		2000
KL2	Gewindestange - Threaded Rod M8		2		1958
KL3	Gewindestange - Threaded Rod M8		2		113
KV M UT M8	Mutter - Nut M8		8		
KV S EIB M8X25	U-Scheibe - Washer M8 Ø25		8		
KV MU TJ M8	Befestigungsmutter - Fixing nut M8		2		
	✓ - Bitte selber anpassen (falls nötig)! / Cut into length on site (if needed)!				
Kood	Rognac 9 410x260 44		Materjal		Leht 2/5

Pos	Teileliste/Specification Rognac 9 410x260 44			Pcs.	Profile (mm)	Length (mm)	
	FENSTER/WINDOW 650x635 W3-S44P-04C-06500635 Q3 W105-PC 650 635 Right handed/ DIN rechts paremakäeline Clear opening/ durchgangsmaß/ ava suurus 496×481mm double-pane clear float glass ISO Glas 2-fach 2x klaaspakett, kirgas klaas			1			
PROSS H1-1	Q2-Q3-1 Muntins - Sprossen - Prossid horizontal 18x18				1	18x18	464
PROSS V1-1	Q2-Q3-1 Muntins - Sprossen - Prossid vertical 18x18				1	18x18	435
PL3-1	Trims - Rahmenleisten - Piirdeliistud 18x95				2	18x95	850
PL3-2	Trims - Rahmenleisten - Piirdeliistud 18x95				4	18x95	715
PL3-3	Trims - Rahmenleisten - Piirdeliistud 18x95				2	18x95	610
SR30 22-01	3.0x20ÜP Muntins - Sprossen - Prossid				4		
SR35 45-01	3.5x45 Trims - Rahmleisten - Piirdeliistud				20		
AL-Q 2-Q3	Q2-Q3 Window handle - Fenstergriff - Aknalink				1		

Pos	Teileliste/Specification Rognac 9 410x260 44		Pcs.	Profile (mm)	Length (mm)
	TÜR/DOOR 1580x1770 D3-D44R-56C-15801770 Q3 D201-RC 1580 1770 Right handed / DIN rechts / paremakäeline Clear opening/ durchgangsmaß/ ava suurus 1472x1662mm double-pane clear float glass ISO Glas 2-fach 2x klaaspakett, kingas klaas		1		
PROSS H1-2	Q2-Q3-1 Muntins - Sprossen - Prossid horizontal 18x18		4	18x18	575
PROSS V2-1	Q2-Q3-2 Muntins - Sprossen - Prossid vertical 18x18		2	18x18	990
PL3-4	Trims - Rahmenleisten - Piirdeliistud 18x95	 ✓	4	18x95	1750
PL3-5	Trims - Rahmenleisten - Piirdeliistud 18x95	 ✓	2	18x95	1780
SR25 15-01	2.5x15 Locking plate - Schließblech - Riivi vastus 01 Q2-Q3		2		
SR30 22-01	3.0x20ÜP Muntins - Sprossen - Prossid		12		
SR35 45-01	3.5x45 Trims - Rahmleisten - Piirdeliistud		24		
SR50 90-01	5.0x90 Door frames - Türrahmen - Ukselengid		8		
RV01	Locking plate - Schließblech - Riivi vastus 01 Q2-Q3		1		
UL-Q 2-Q3	Q2-Q3 Door handle - Türgriff - Ukselink		1		
LS-Q4	Q4 Cylinder lock - Zylinderschloss - Lukusüdamik		1		
Kood Rognac 9 410x260 44			Materjal		Leht 4/5