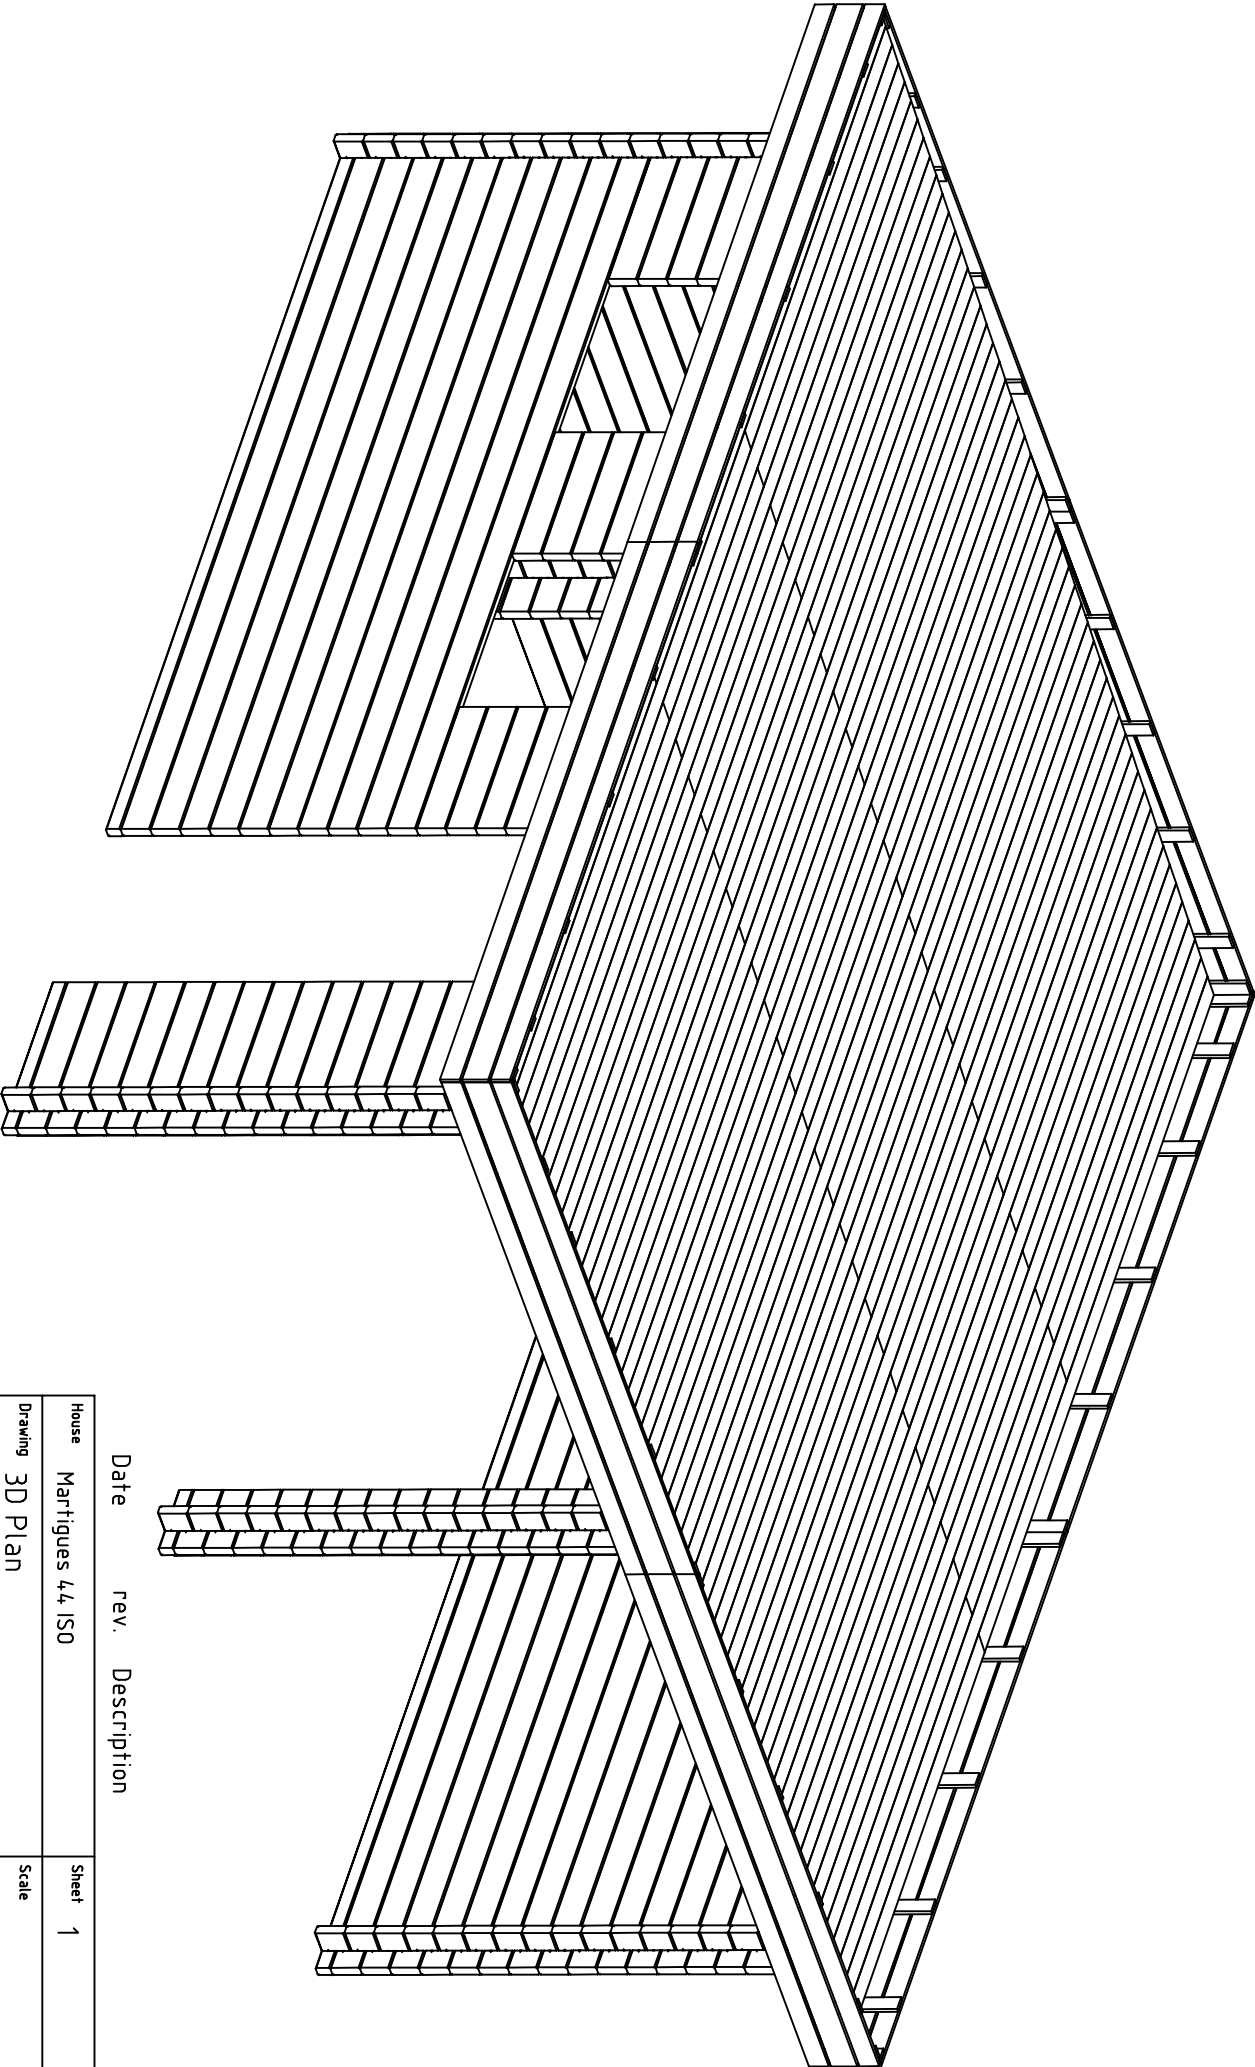
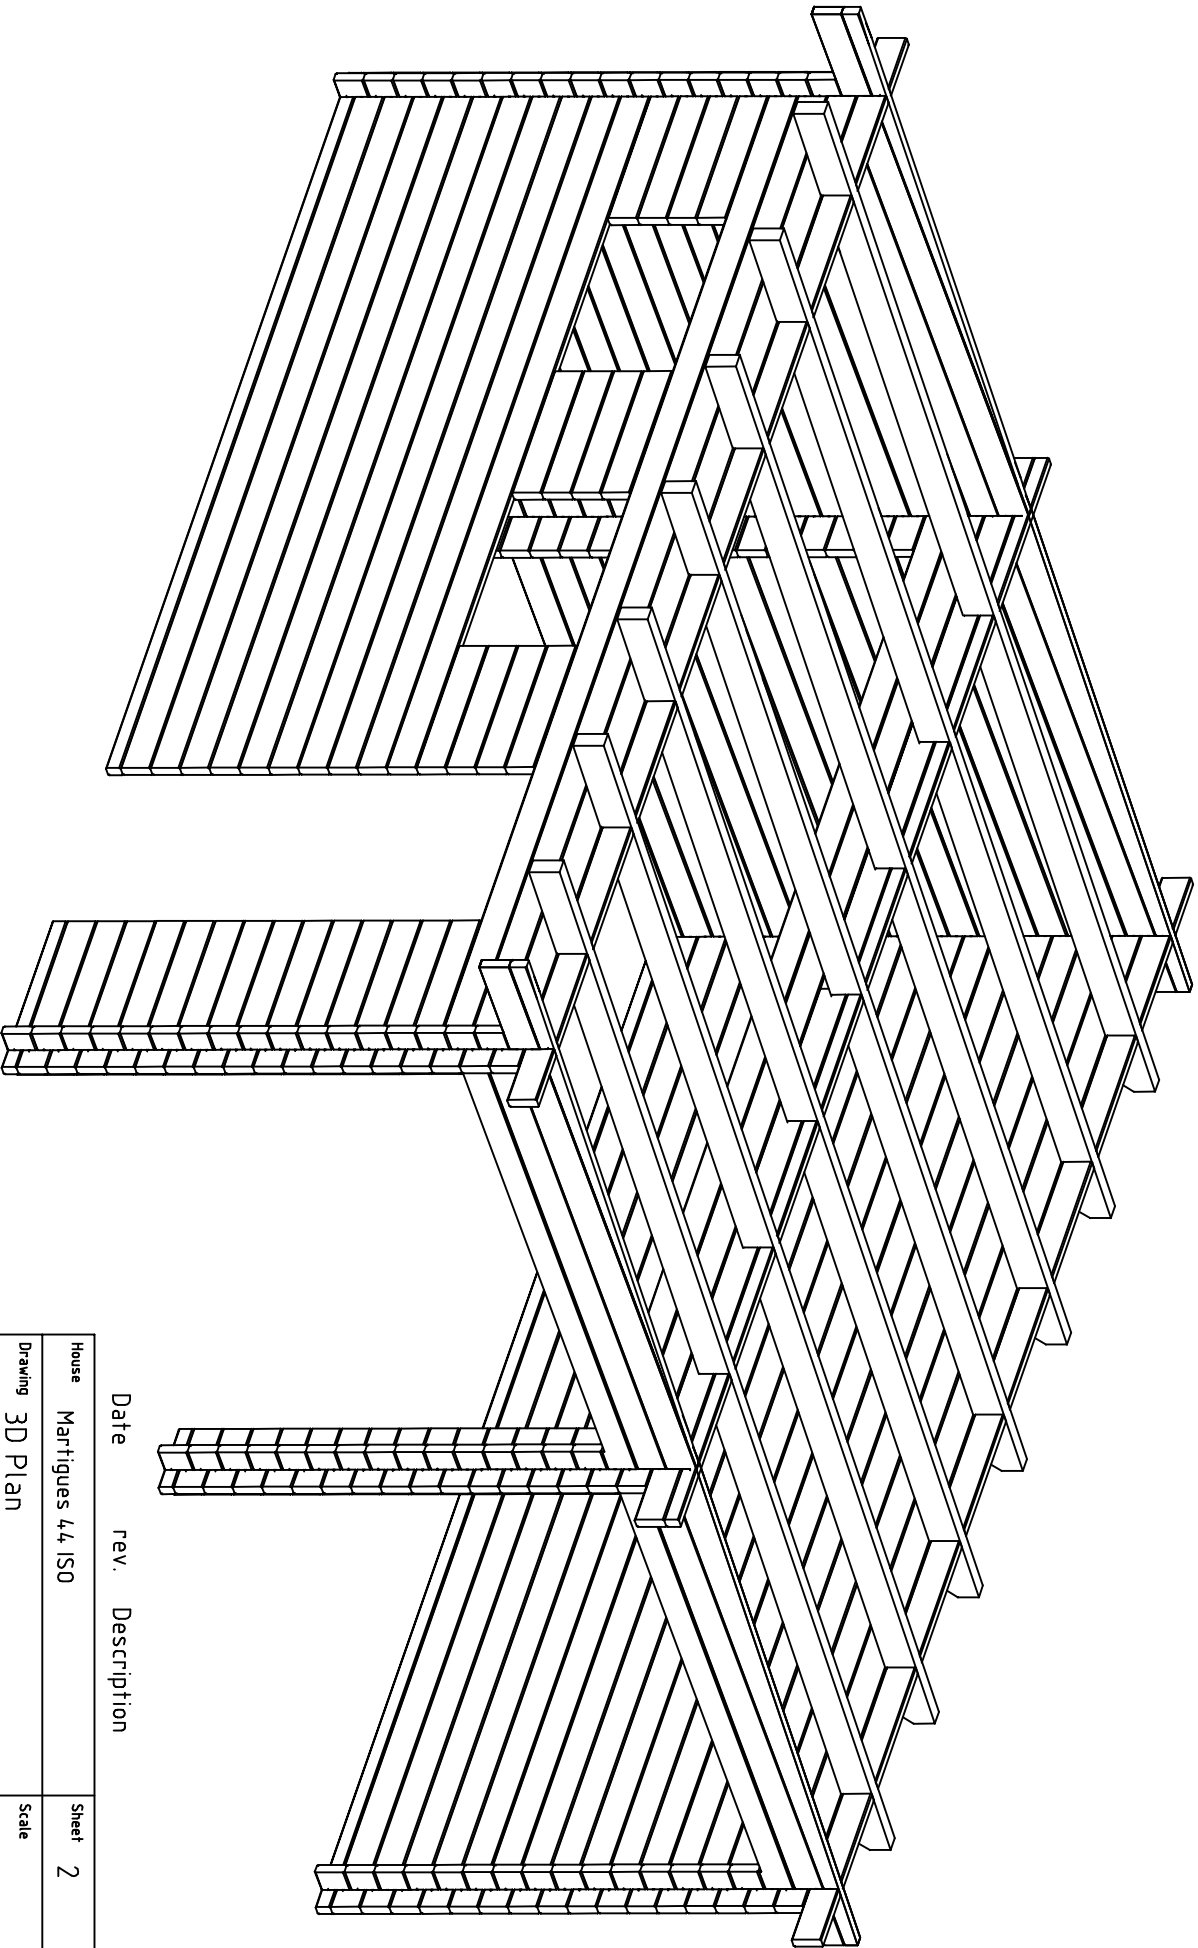





Date rev. Description

House	Martigues 4,4, ISO	Sheet	1
Drawing	3D Plan	Scale	
Material	4,4x135	Date	30.04.2019
Drawer	RP	File	Martigues 4,4, ISO 3D.dwg




Date rev. Description




House	Martigues 4,4, ISO	Sheet	2
Drawing	3D Plan	Scale	
Material	4,4x135	Date	30.04.2019
Drawer	RP	File	Martigues 4,4, ISO 3D.dwg

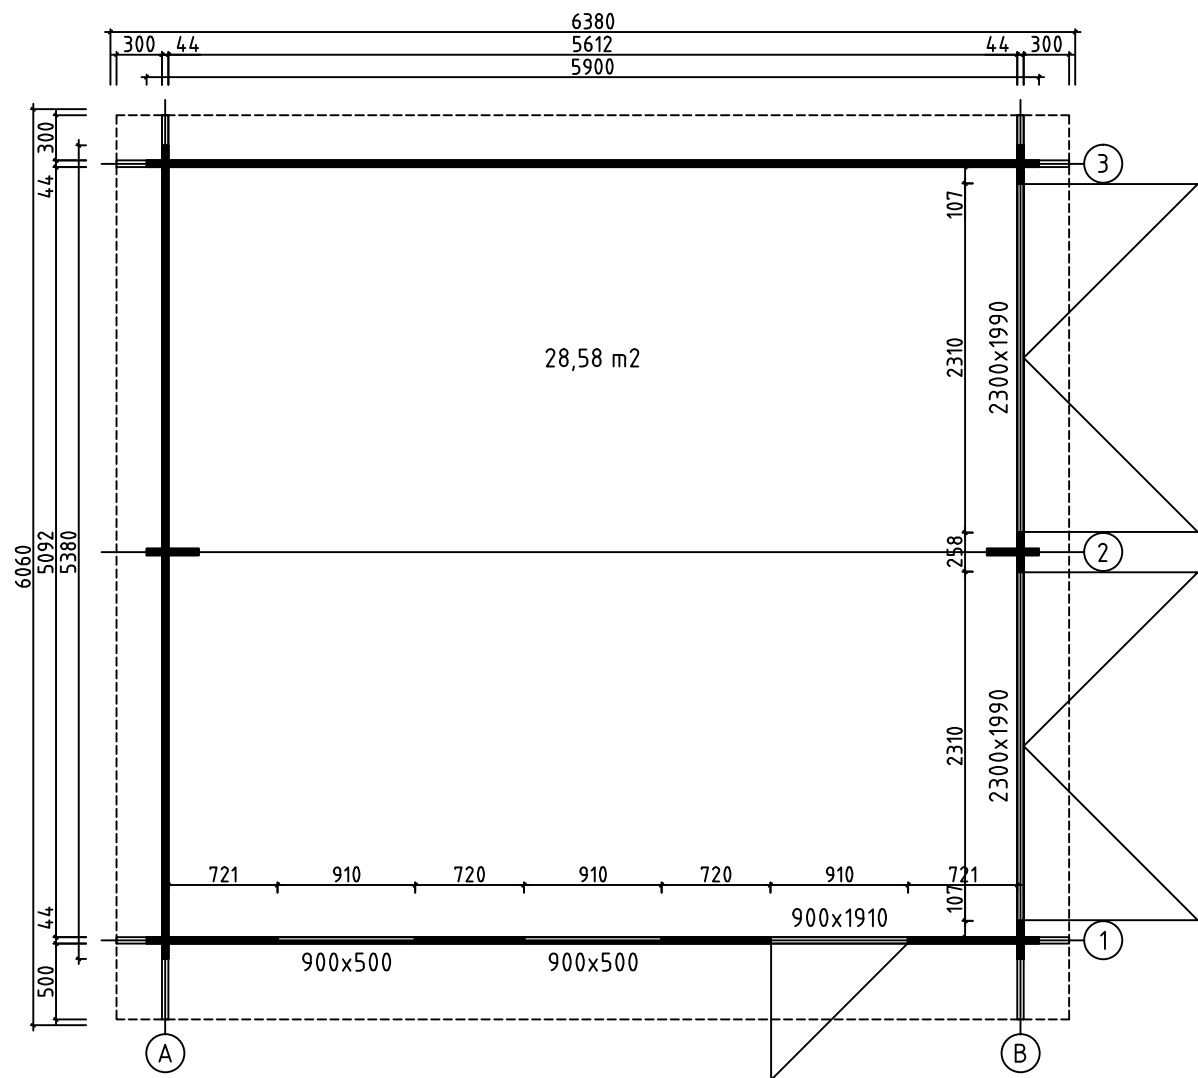




House	Martigues 44 ISO	Sheet	3
Drawing	GROUNDPLAN	Scale	1:50
Material	44x135	Date	30.04.2017
Drawer	RP	File	Martigues 44 ISO.dwg

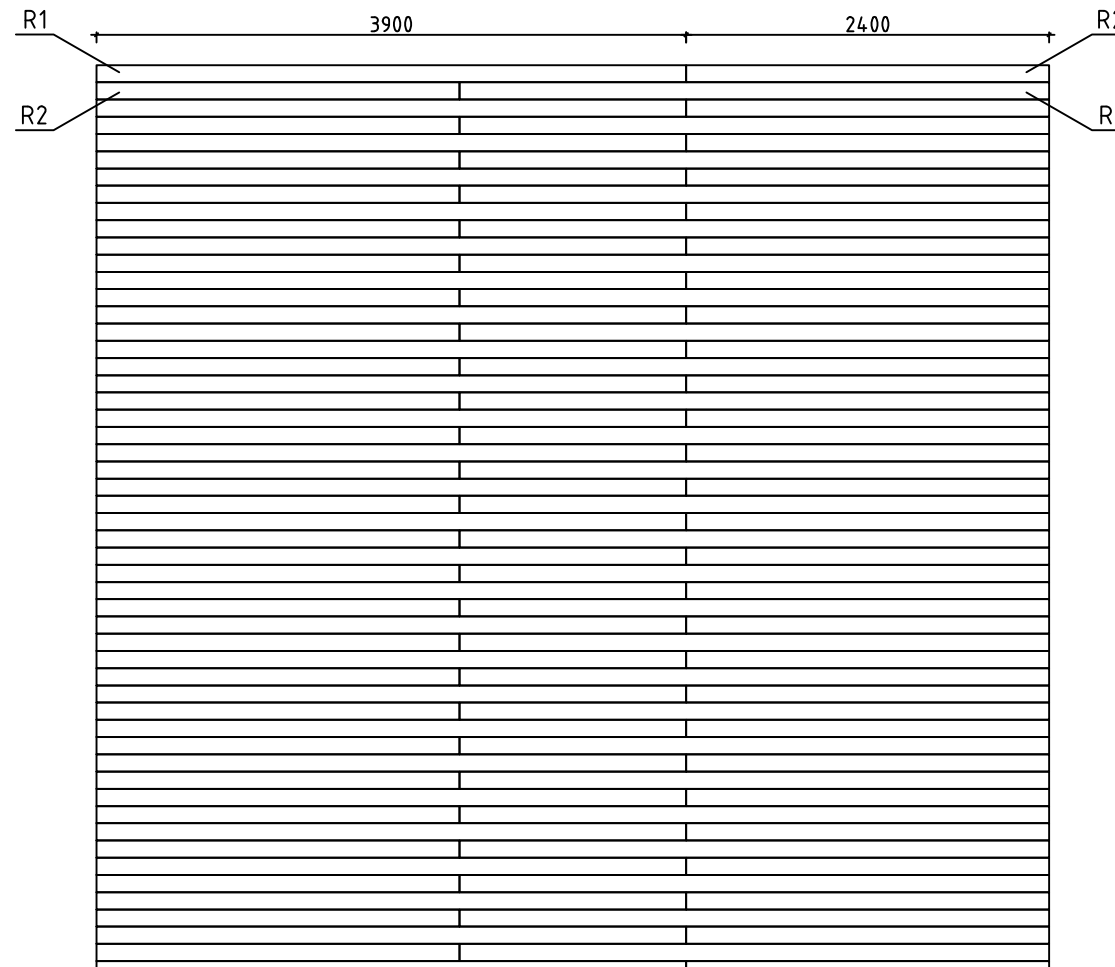




House	Martigues 44 ISO	Sheet	4
Drawing	ROOFBOARD	Scale	1:50
Material	18x114	Date	30.04.2017
Drawer	RP	File	Martigues 44 ISO.dwg

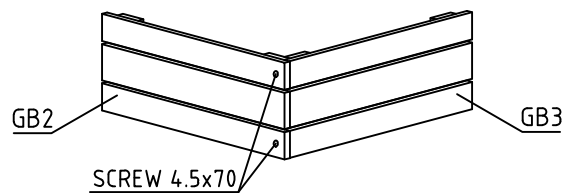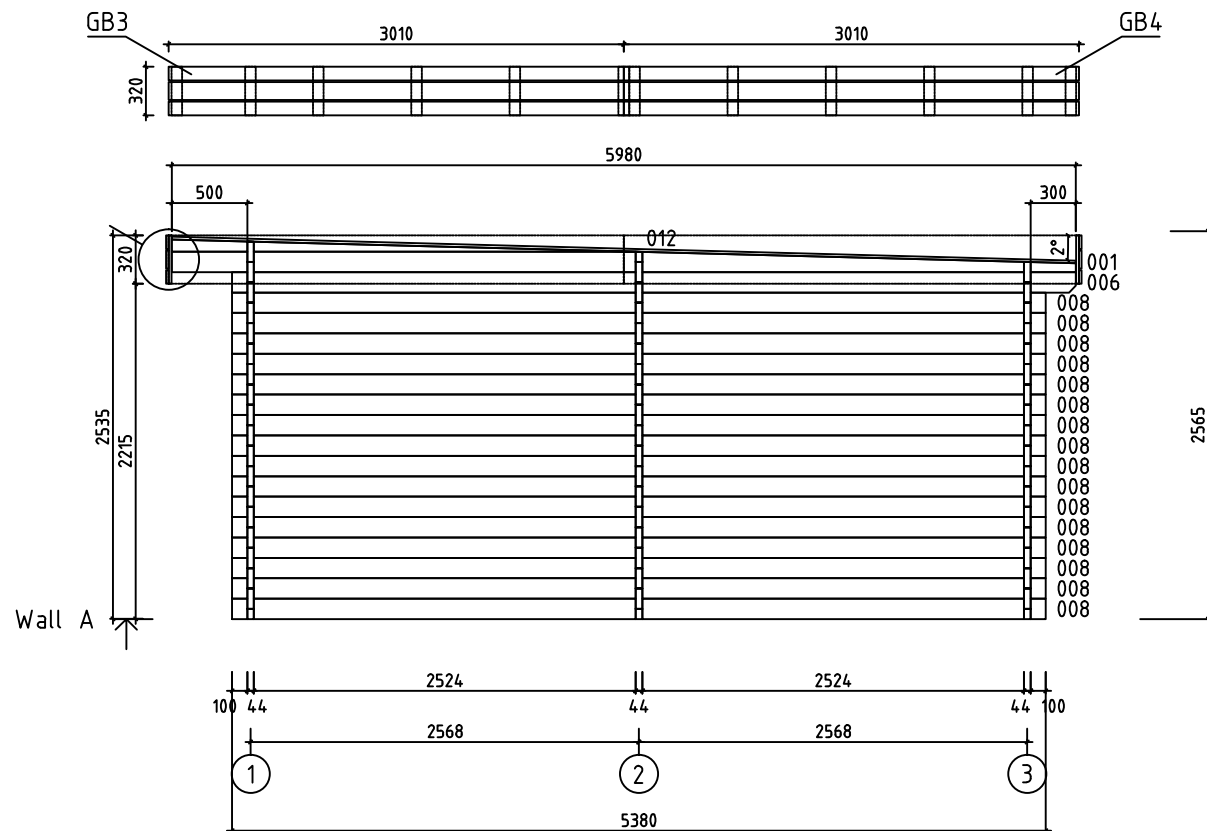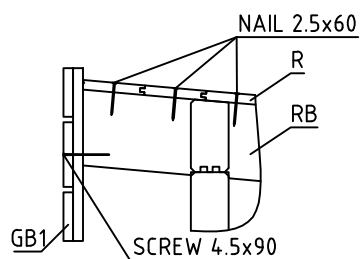



House	Martigues 44 ISO	Sheet	5
Drawing	WALL A	Scale	1:50
Material	44x135	Date	30.04.2017
Drawer	RP	File	Martigues 44 ISO.dwg

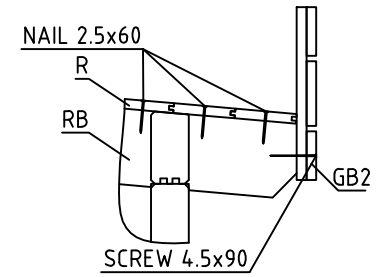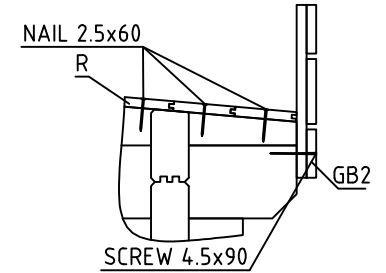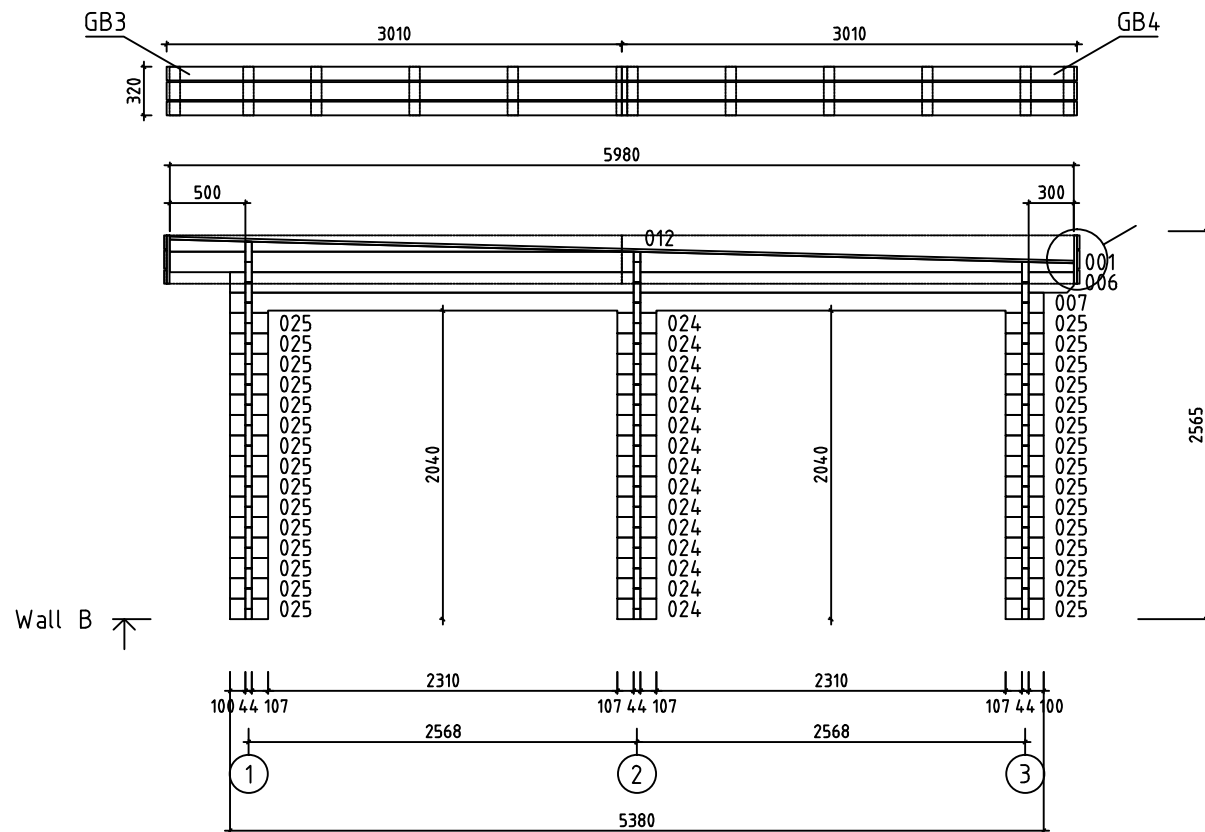






















House	Martigues 44 ISO	Sheet	6
Drawing	WALL B	Scale	1:50
Material	44x135	Date	30.04.2017
Drawer	RP	File	Martigues 44 ISO.dwg






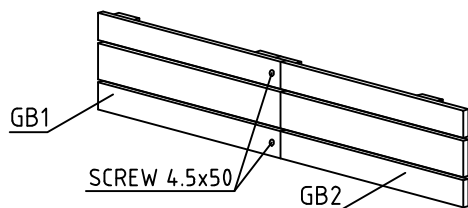
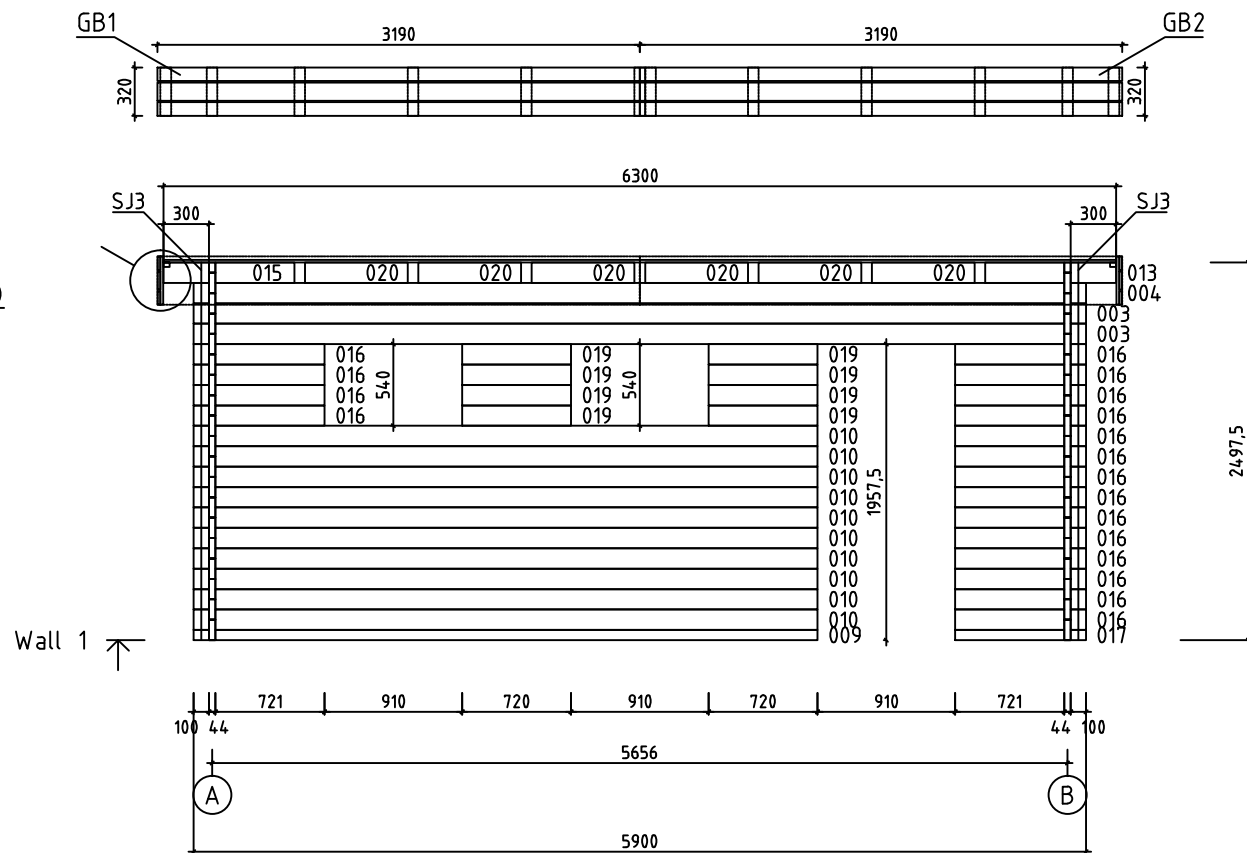
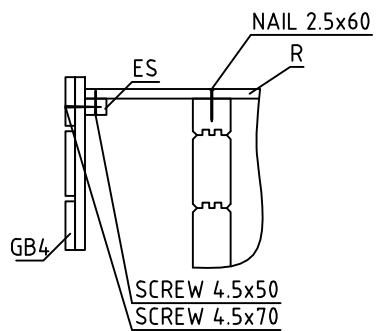







House	Martigues 44 ISO	Sheet	7
Drawing	WALL 1	Scale	1:50
Material	44x135	Date	30.04.2017
Drawer	RP	File	Martigues 44 ISO.dwg

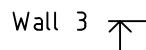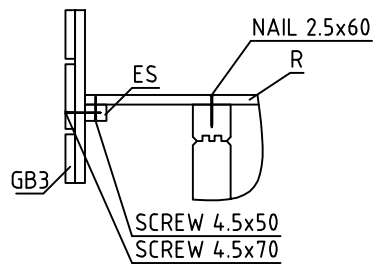

House	Martigues 44 ISO	Sheet	9
Drawing	WALL 3	Scale	1:50
Material	44x135	Date	30.04.2017
Drawer	RP	File	Martigues 44 ISO.dwg

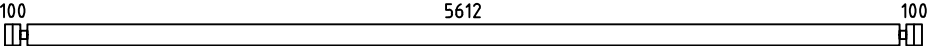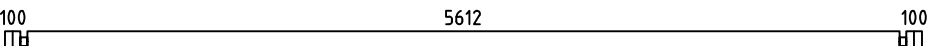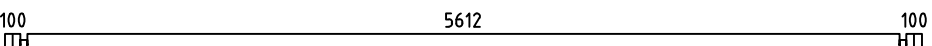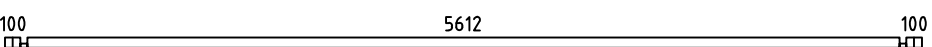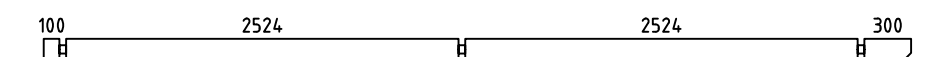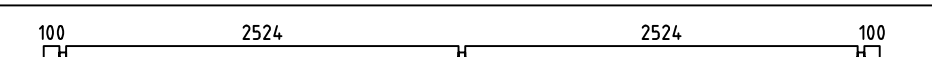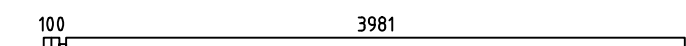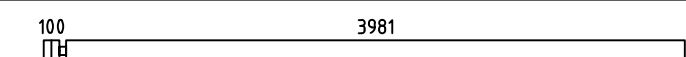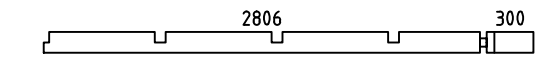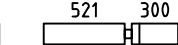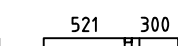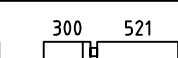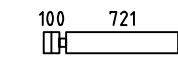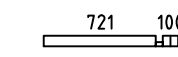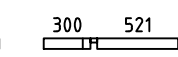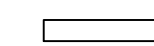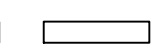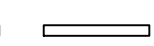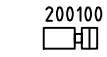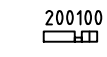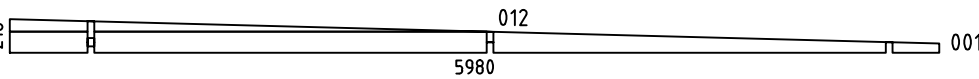Pos	Specification-Bestimmung-Spécification	PCS	Profile (mm)	L (mm)
002	SPARE BEAM-ERZATZBOHLE-MADRIER DE RÉSERVE 	1	44x135	5900
003		19	44x135	5900
004	 PM	2	44x135	5900
005		1	44x68	5900
006		2	44x135	5580
007		1	44x135	5380
008		16	44x135	5380
009		1	44x68	4125
010		10	44x135	4125
011		2	44x135	3150
013		2	44x135	865
014		1	44x68	865
015		2	44x135	865
016		18	44x135	865
017		1	44x68	865
018		1	44x68	865
019		8	44x135	720
020		12	44x135	680
021		6	44x68	680
022		28	44x135	344
023		2	44x68	344
024		15	44x135	258
025		30	44x135	251
WA-1 WB-1		2	44x216	5980
House Martigues 44 ISO		Material	File Martigues 44 ISO.dwg	Sheet 10

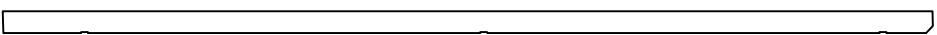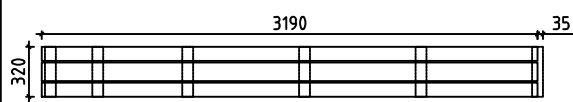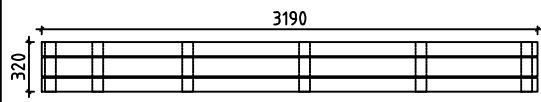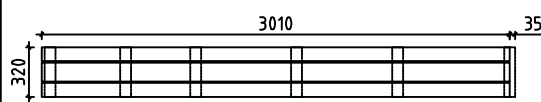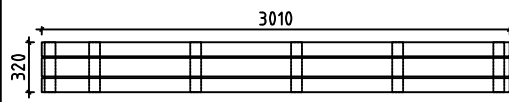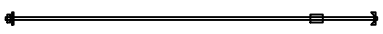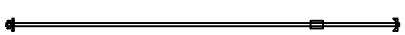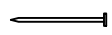Pos	Specification-Bestimmung-Spécification			PCS	Profile (mm)	L (mm)
HB	HIT BLOCK-SCHLAGHÖLZER-MADRIERS D´ASSEMBLAGE 			2	44x135	300
RB1	ROOFBEAMS-DACHBALKEN-SOLIVES DE PLAFOND 			7	70x140	5986
R1	ROOFBOARD-DACHBRETT-VOLIGES		or-oder-ou	53+1 69+1	18x114 18x88	3900
R2	ROOFBOARD-DACHBRETT-VOLIGES		or-oder-ou	53+1 69+1	18x114 18x88	2400
GB1				2	36x320	3190+35
GB2				2	36x320	3190
GB3				2	36x320	3010+35
GB4				2	36x320	3010
ES1	EAVE SLAT-TRAUFENLEISTE-BAGUETTES POUR FIXER LES LATTES SOUS VOLIGES 			4	30x40	2520
ES2	EAVE SLAT-TRAUFENLEISTE-BAGUETTES POUR FIXER LES LATTES SOUS VOLIGES 			2	30x40	500
ES3	EAVE SLAT-TRAUFENLEISTE-BAGUETTES POUR FIXER LES LATTES SOUS VOLIGES 			2	30x40	300
SJ1	SCREW JOINT-GEWINDESTANGE -TIGES FILETÉS 			2	M10	2390
SJ2	SCREW JOINT-GEWINDESTANGE -TIGES FILETÉS 			2	M10	2460
SJ3	SCREW JOINT-GEWINDESTANGE -TIGES FILETÉS 			2	M10	2530
	NAIL-NAGEL-CLOUS FOR-FÜR-POUR	COATING FOR ROOF-BESCHICHTUNG FÜR DACH-REVÊTEMENT DE TOIT		510	Ø2.5	20
	NAIL-NAGEL-CLOUS FOR-FÜR-POUR	R1, R2		700	Ø2.5	60
	SCREWS-SCHRAUBEN-VIS FOR-FÜR-POUR	ES1, ES2, ES3, GB1, GB2, GB3, GB4		50	Ø4.5	50
	SCREWS-SCHRAUBEN-VIS FOR-FÜR-POUR	GB1, GB2, GB3, GB4		20	Ø4.5	70
	SCREWS-SCHRAUBEN-VIS FOR-FÜR-POUR	014, 018, 021 GB1, GB2, GB3, GB4		40	Ø4.5	90
	SCREWS-SCHRAUBEN-VIS FOR-FÜR-POUR	013, 015, 020 WA-1, WB-1, RB1		60	Ø6.0	160
	COATING FOR ROOF-BESCHICHTUNG FÜR DACH-REVÊTEMENT DE TOIT 			4,0	R = 15m	
House Martigues 44 ISO		Material	File Martigues 44 ISO.dwg		Sheet	11

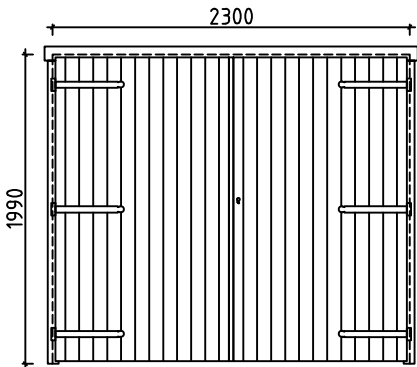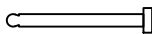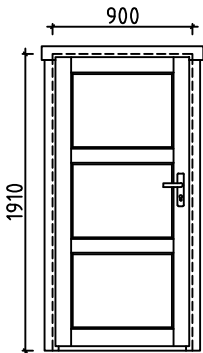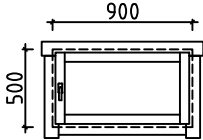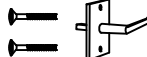Pos	Specification-Bestimmung-Spécification	PCS	Profile (mm)	L (mm)		
	GARAGE DOOR-GARAGENTOR-PORTE DE GARAGE (right-rechts-droit) GV  	P	2 2 2 12	2300 1990		
	DOOR-TÜR-PORTE (left-links-gauche) ORT_ECO  	V	1 1 1	900 1910		
	WINDOW-FENSTER-VENSTER (right-rechts-rechts) ORT_ECO  	P	2 2 2	900 500		
House	Martigues 44 ISO	Material	File	Martigues 44 ISO.dwg	Sheet	12

#001	A,B	5980	2
#002		5900	1
#003	1,2,3	5900	19
#004	1,3	5900	2
#005	3	5900	1
#006	A,B	5580	2
#007	B	5380	1
#008	A	5380	16
#009	1	4125	1
#010	1	4125	10
#011	2	3150	2
#012	A,B	3068	2
#013	1,3	865	2
#014	2	865	1
#015	1,3	865	2
#016	1	865	18
#017	1	865	1
#018	2	865	1
#019	1	720	8
#020	1,3	680	12
#021	2	680	6
#022	2	344	28
#023	2	344	2
#024	B	258	15
#025	B	251	30