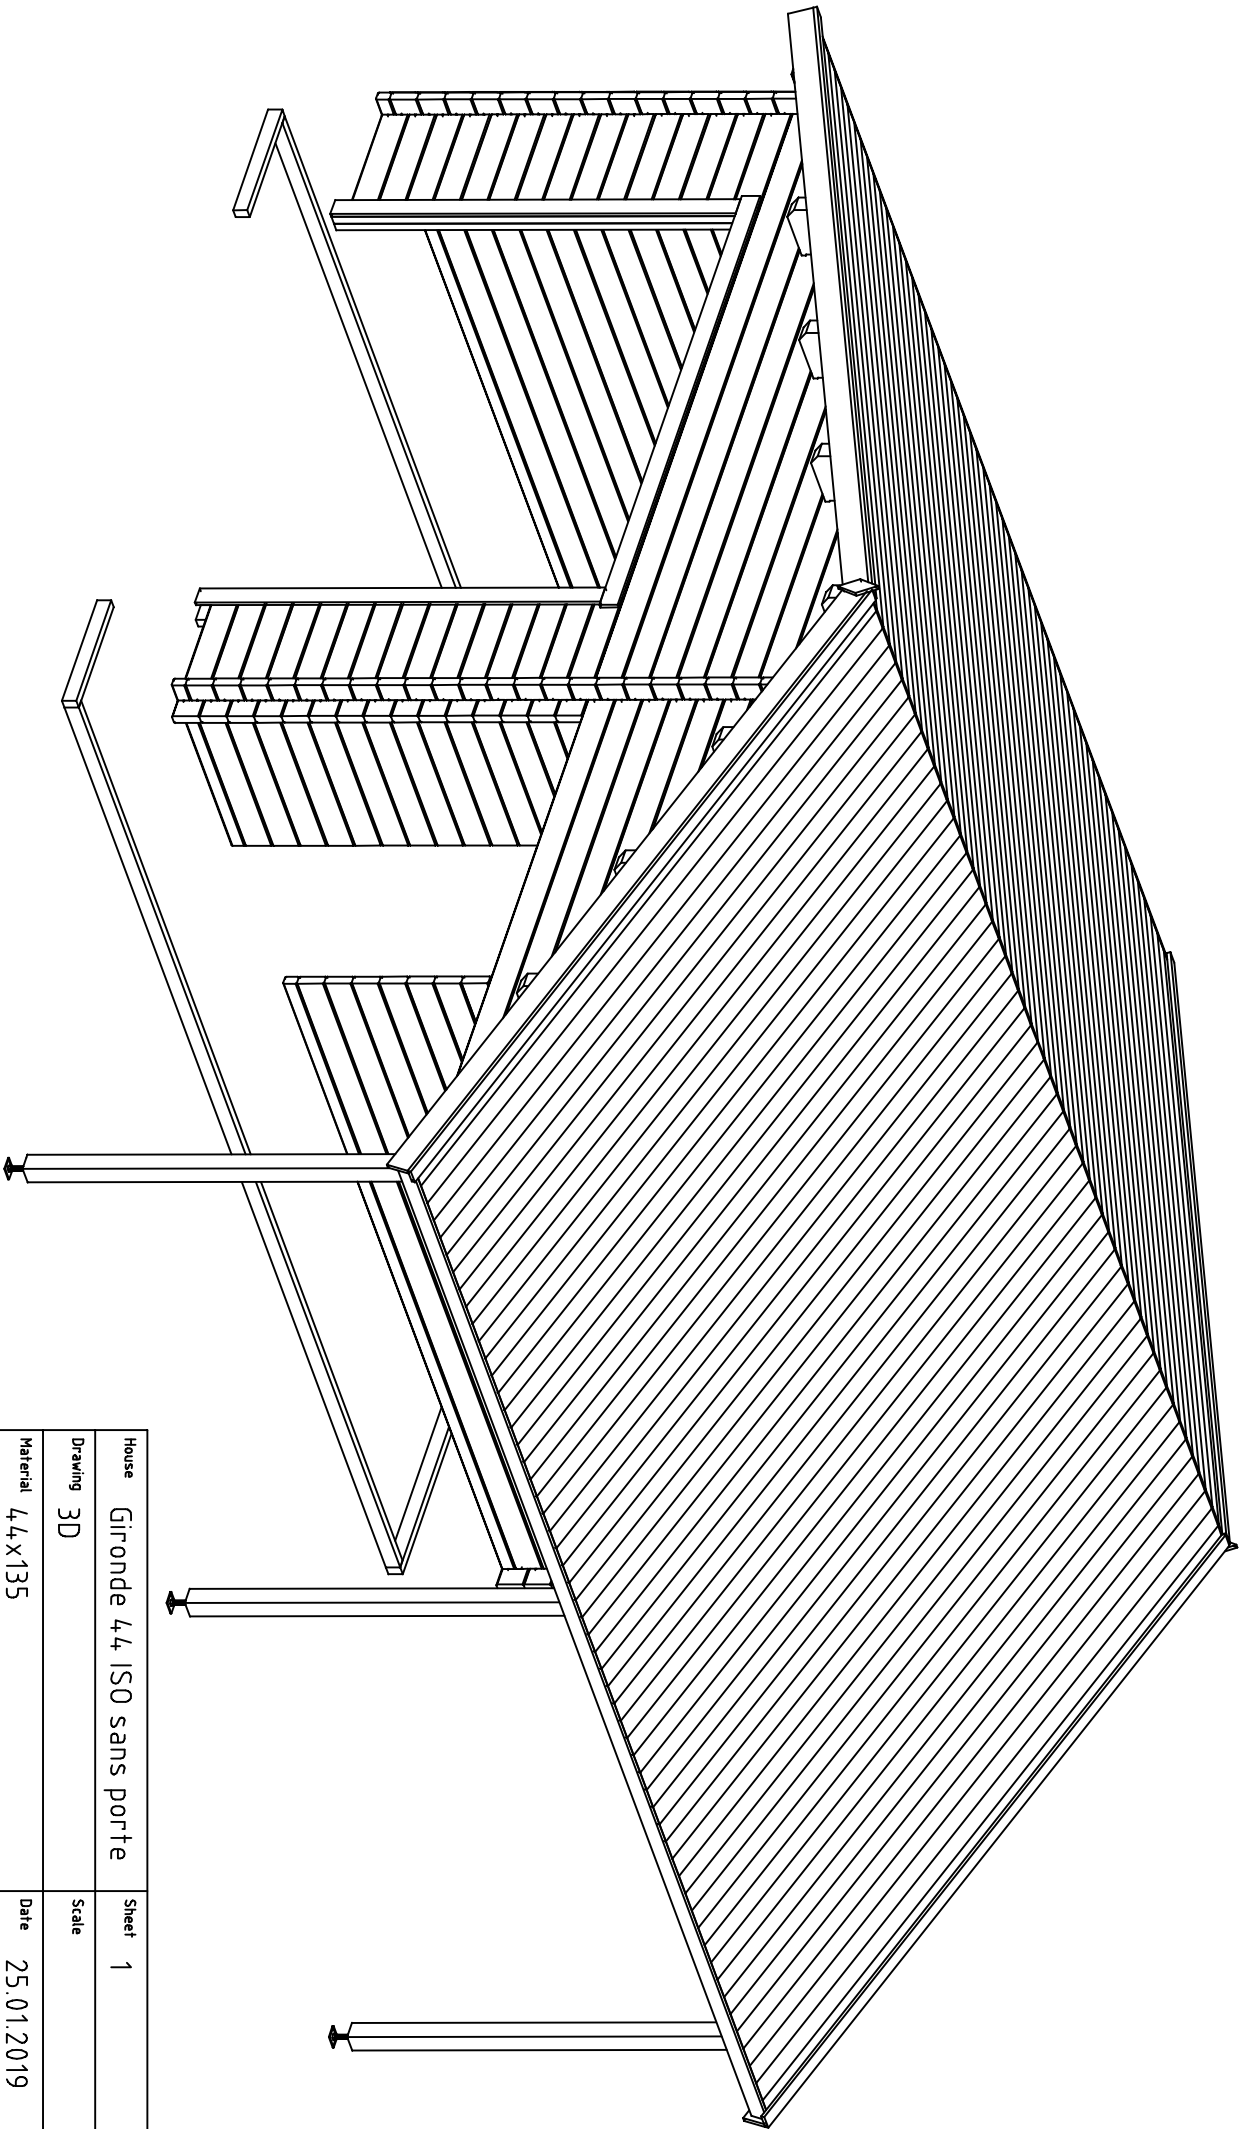
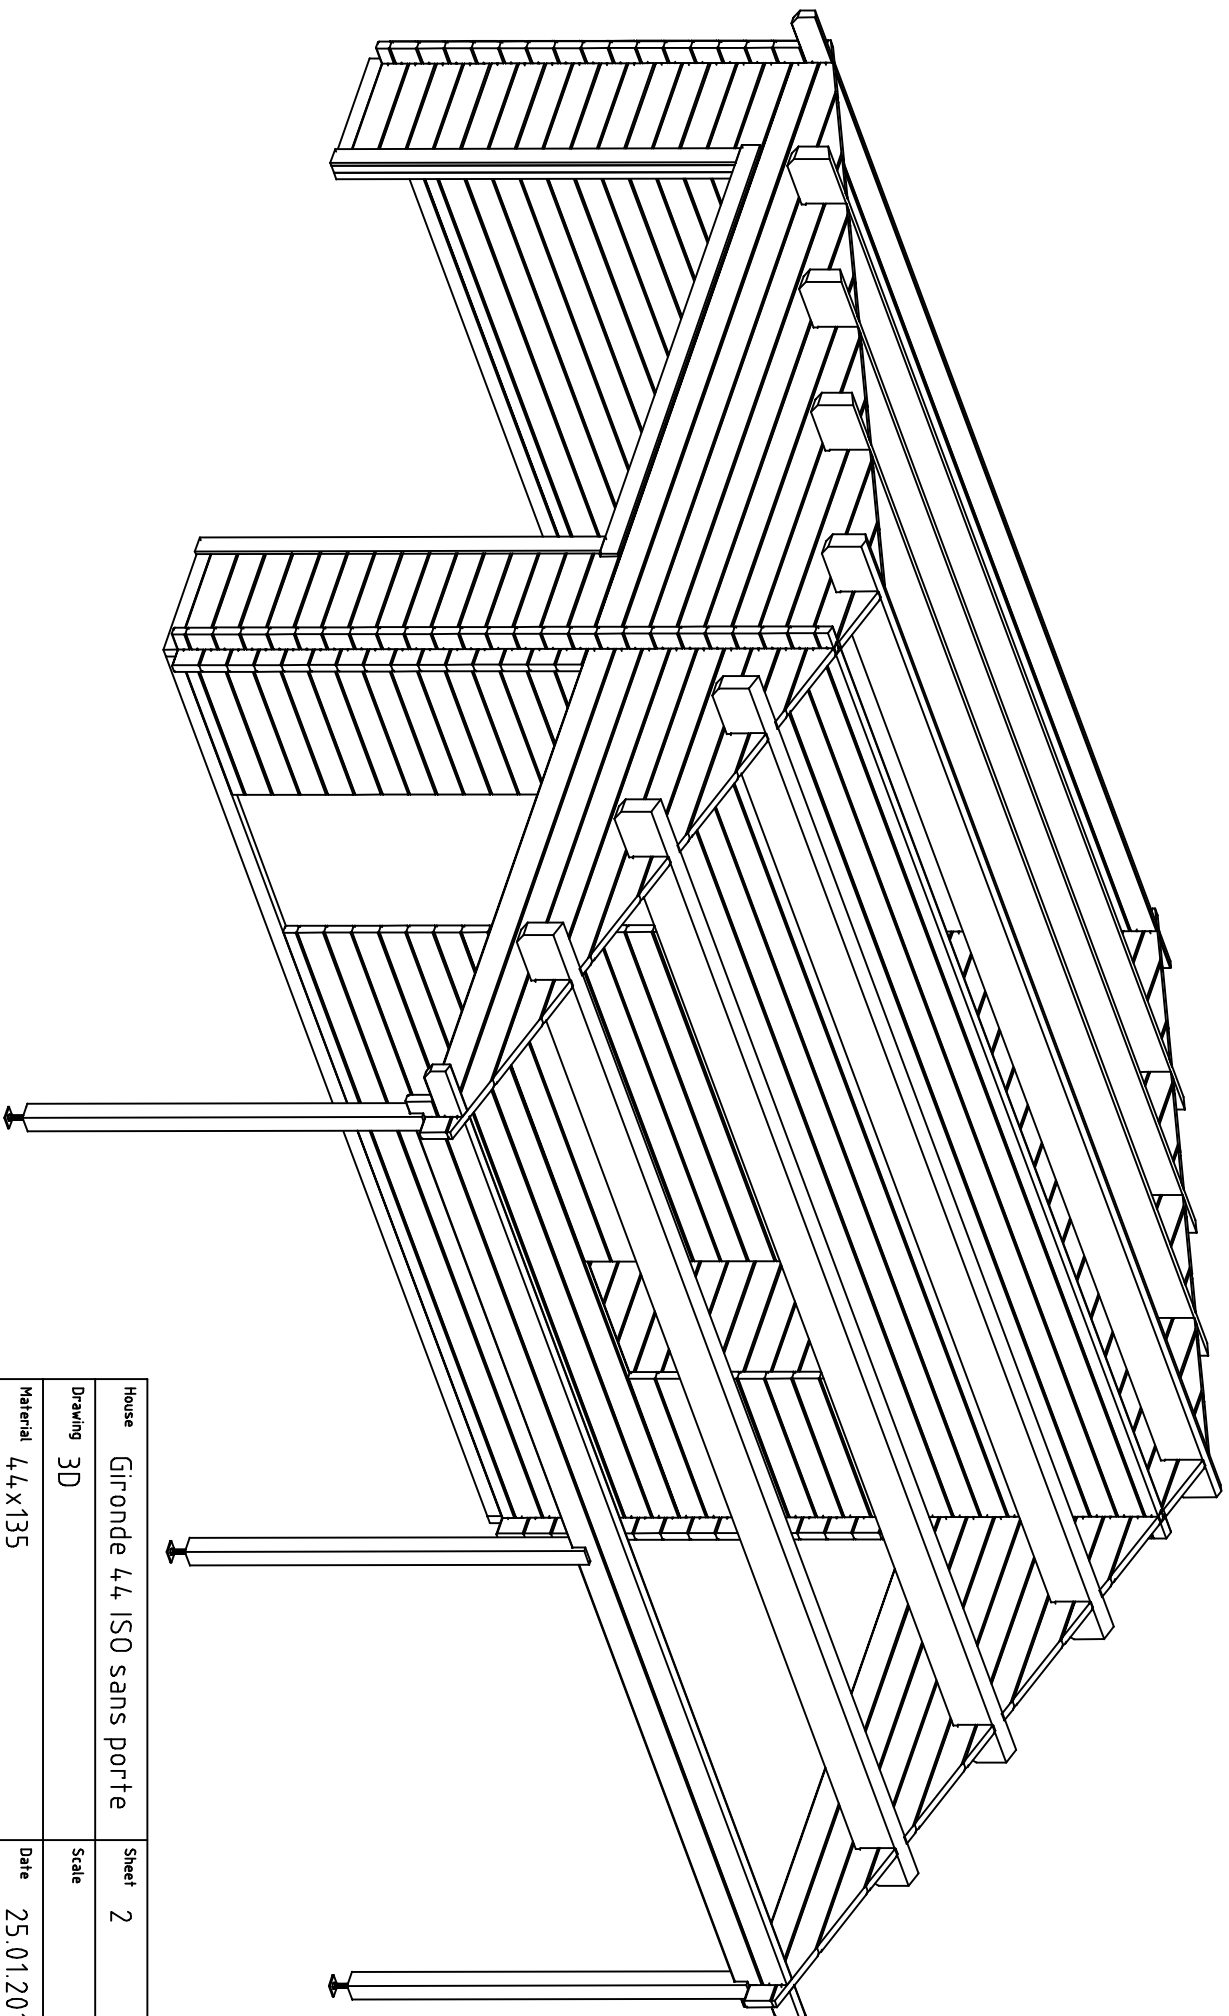
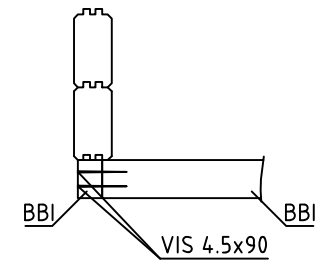
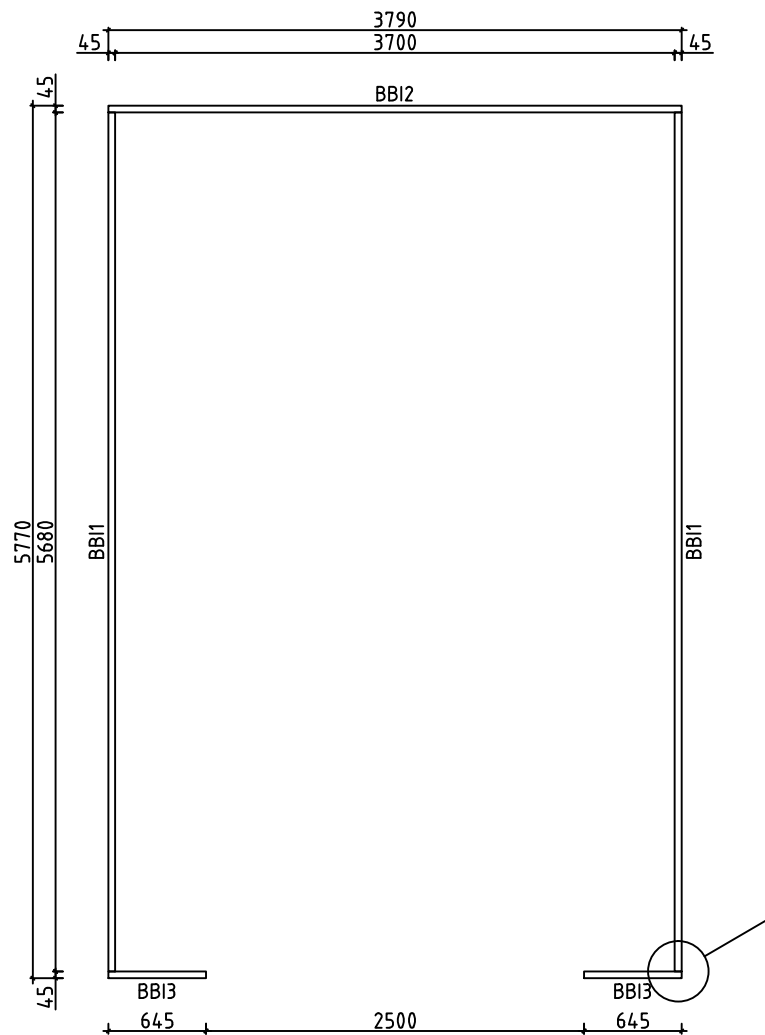




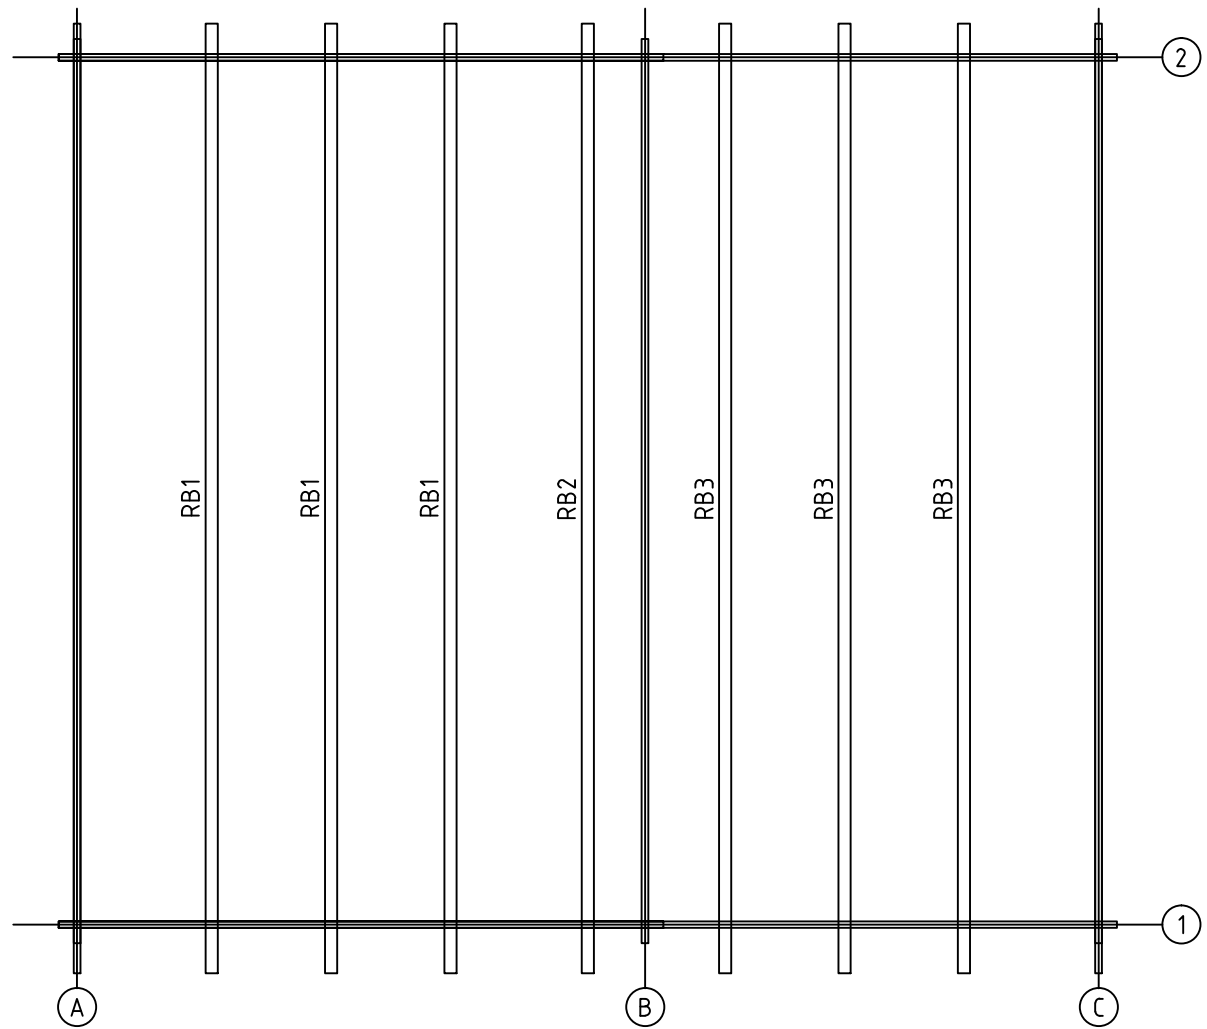
House		Gironde 4,4 ISO sans porte	Sheet	1
Drawing		3D	Scale	
Material		4,4x135	Date	25.01.2019
Drawer		RP	File Gironde 4,4 ISO sans porte 3D.dwg	



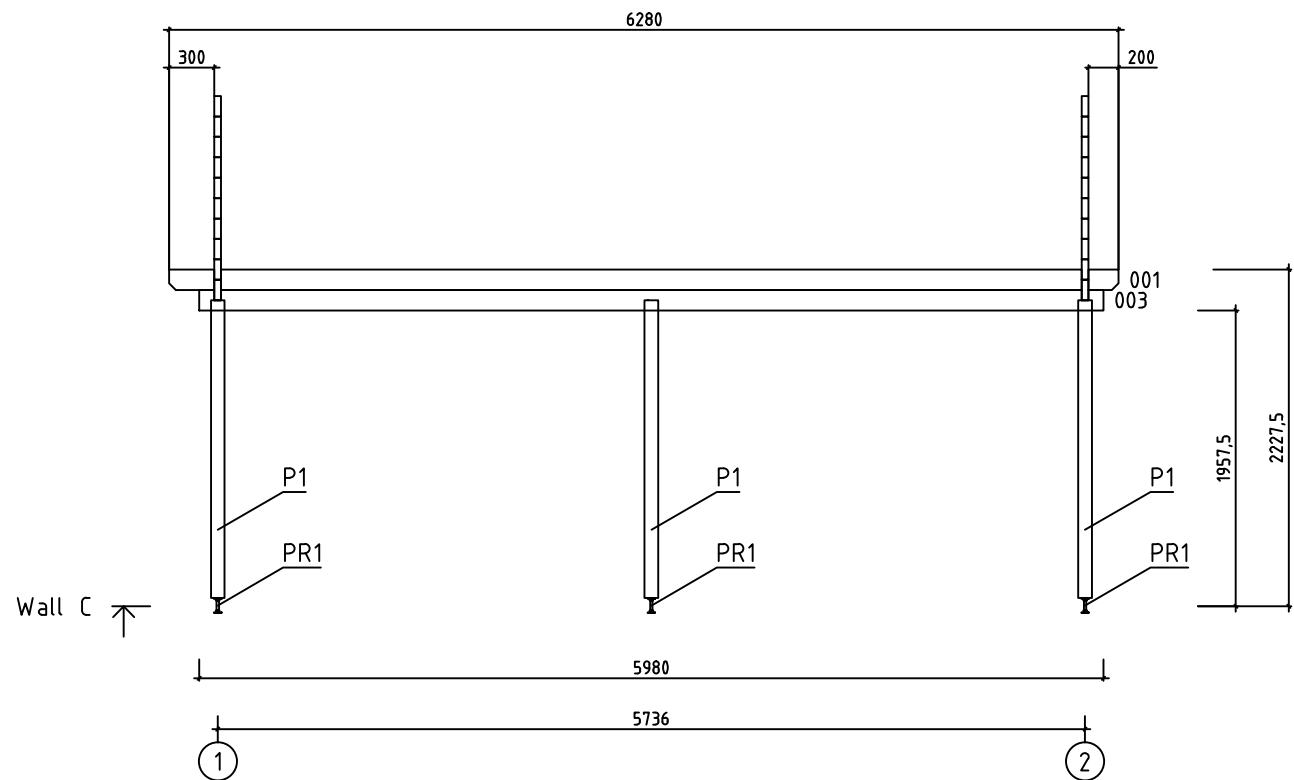
House		Gironde 4/4 ISO sans porte	Sheet	2
Drawing		3D	Scale	
Material		4,4x135	Date	25.01.2019
Drawer	RP	File Gironde 4/4 ISO sans porte 3D.dwg		



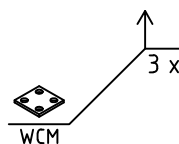
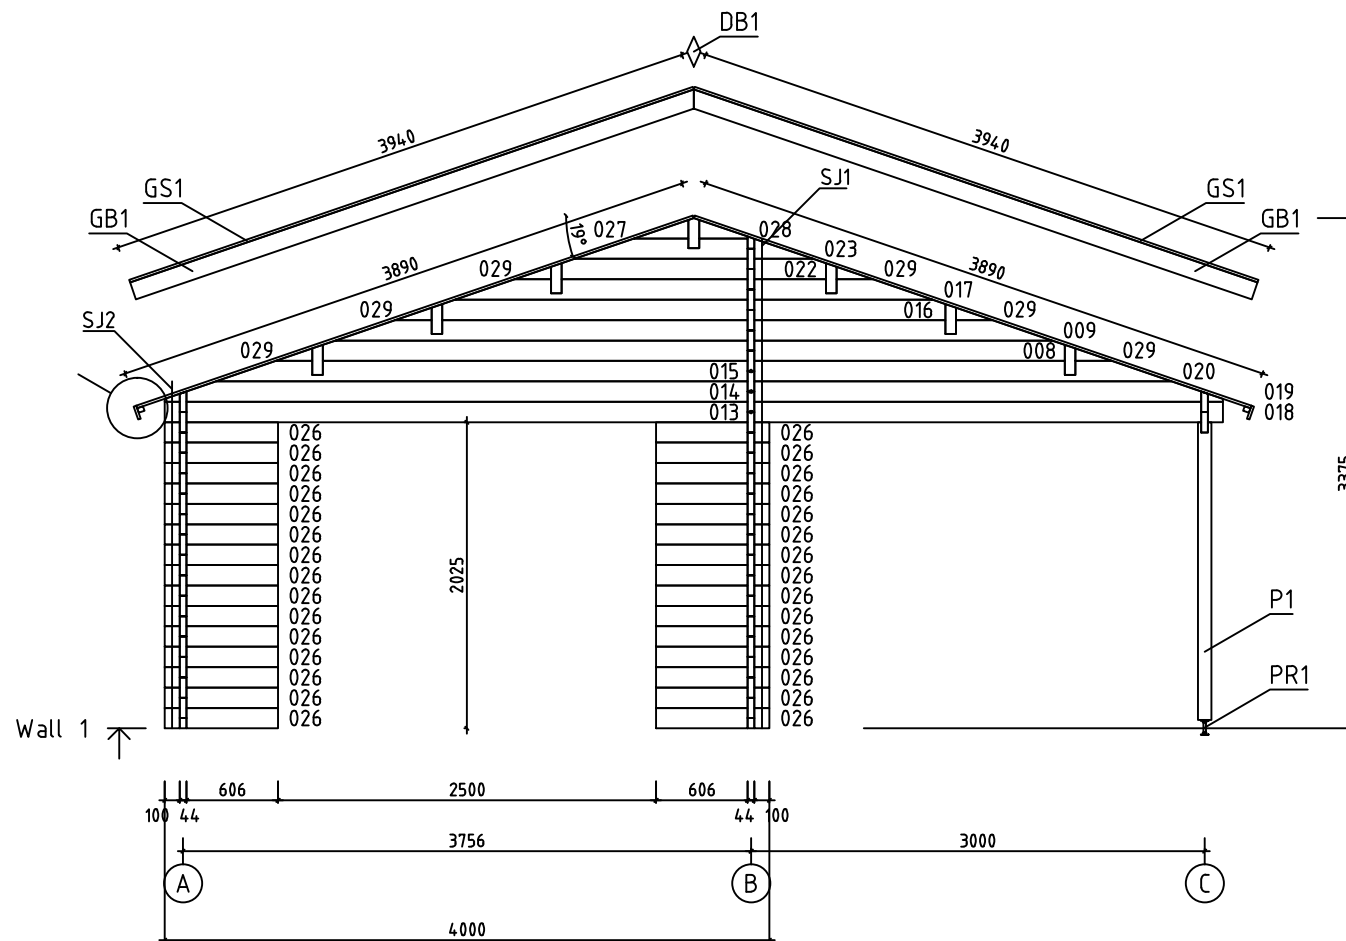
House	Gironde 44 ISO sans porte	Sheet	4
Drawing	BASE BEAMS	Scale	1:50
Material	45x70	Date	25.01.2019
Drawer	RP	File	Gironde 44 ISO sans porte.dv



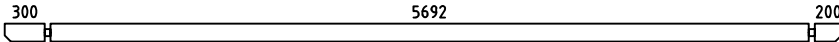
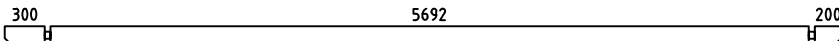
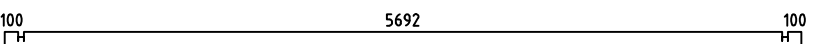
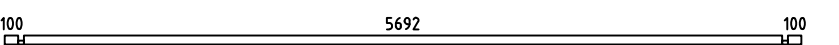
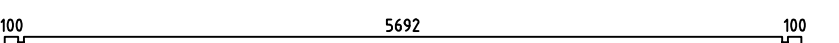
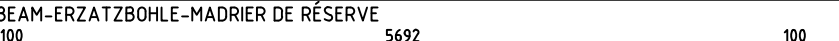
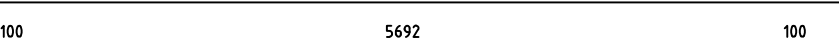
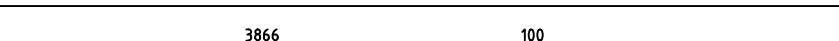
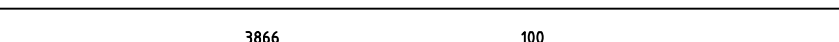
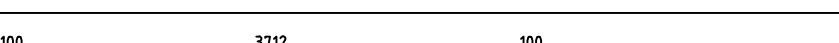
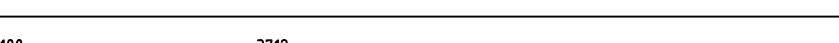
 
 
 
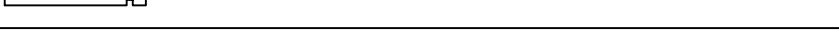
 
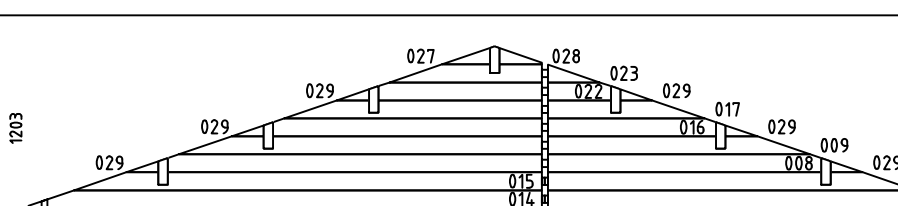
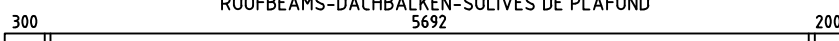
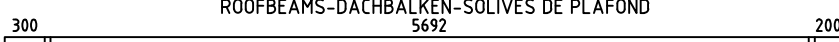
House	Gironde 44 ISO sans porte	Sheet	5
Drawing	ROOFBEAMS	Scale	1:50
Material	80x220	Date	25.01.2019
Drawer	RP	File	Gironde 44 ISO sans porte.dv



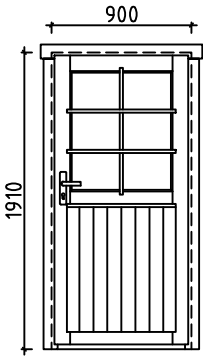
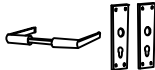
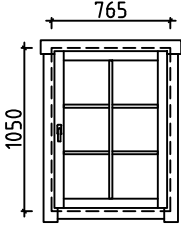
House	Gironde 44 ISO sans porte	Sheet	8
Drawing	WALL C	Scale	1:50
Material	44x135	Date	25.01.2019
Drawer	RP	File	Gironde 44 ISO sans porte.dv

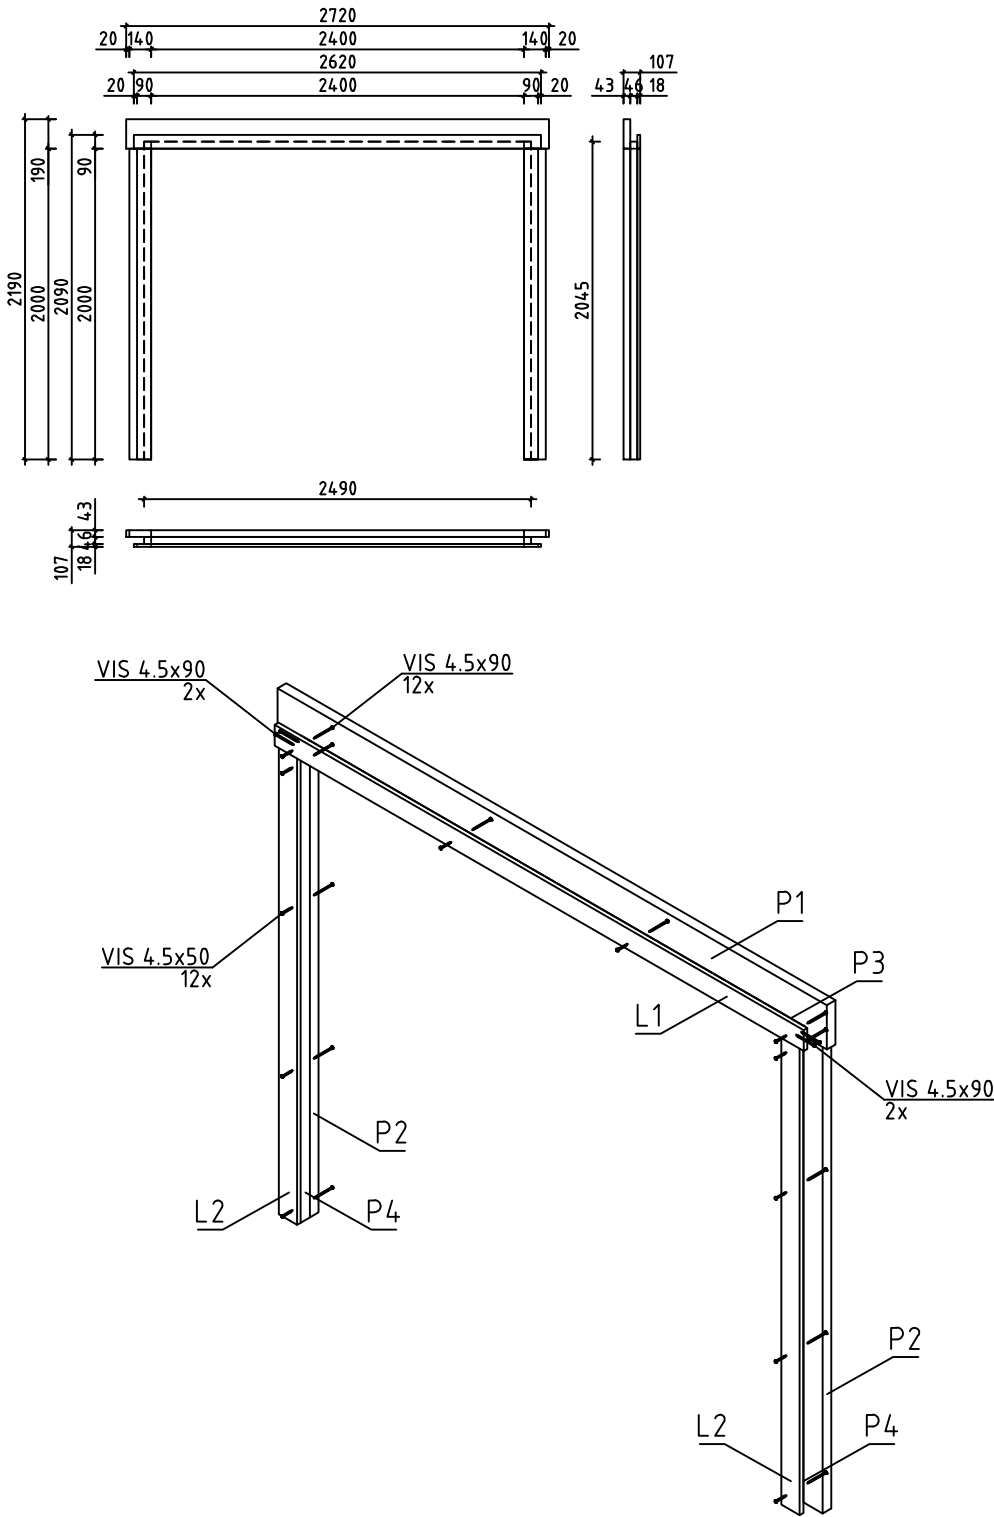


House	Gironde 44 ISO sans porte	Sheet	9
Drawing	WALL 1	Scale	1:50
Material	44x135	Date	25.01.2019
Drawer	RP	File	Gironde 44 ISO sans porte.d

Pos	Specification-Bestimmung-Spécification	PCS	Profile (mm)	L (mm)		
001		1	44x135	6280		
002		1	44x135	6280		
003		1	44x135	5980		
004		1	44x68	5980		
005		24	44x135	5980		
006	SPARE BEAM-ERZATZBOHLE-MADRIER DE RÉSERVE 	1	44x135	5980		
007		1	44x81	5980		
010		1	44x68	4010		
011		6	44x135	4010		
012		15	44x135	4000		
013		2	44x135	3878		
018		2	44x135	3122		
021		8	44x135	2175		
024		22	44x135	1060		
025		1	44x68	1060		
026		30	44x135	750		
W1-1 W2-1		2	44x1203	7000		
HB	HIT BLOCK-SCHLAGHÖLZER-MADRIERS D'ASSEMBLAGE 	2	44x135	300		
RB1	ROOFBEAMS-DACHBALKEN-SOLIVES DE PLAFOND 	3	80x220	6280		
RB3	ROOFBEAMS-DACHBALKEN-SOLIVES DE PLAFOND 	3	80x220	6280		
RB2	ROOFBEAMS-DACHBALKEN-SOLIVES DE PLAFOND 	1	80x220	6280		
BB11	BASE FRAME-LAGERHÖLZER-LAMBOURDES 	IMM	2	45x70	5680	
BB12	BASE FRAME-LAGERHÖLZER-LAMBOURDES 	IMM	1	45x70	3790	
House	Gironde 44 ISO sans porte	Material	File	Gironde 44 ISO sans porte.dwg	Sheet	11

Pos	Specification-Bestimmung-Spécification		PCS	Profile (mm)	L (mm)	
BBI3	BASE FRAME-LAGERHÖLZER-LAMBOURDES IMM		2	45x70	645	
P1	POST-PFOSTEN-POTEAU		3	90x90	1970	
R1	ROOFBOARD-DACHBRETT-VOLIGES	or-oder-ou	112+2 146+2	18x114 18x88	3890	
GB1	GABLE BOARD-GIEBELBLENDE-PLANCHE DE RIVE		4	18x120	3940	
GS1	ROOF FELT FILLET-GIEBELLEISTE-BAGUETTES POUR FIXER LES PLANCHES DE RIVE		4	18x70	3940	
EB1	EAVE BOARD-TRAUFBRETT-LATTES SOUS VOLIGES		4	18x90	3140	
ES1	EAVE SLAT-TRAUFENLEISTE-BAGUETTES POUR FIXER LES LATTES SOUS VOLIGES		4	30x40	3140	
DB1	DIAMOND-RAUTE-ÉLÉMENTS DE DÉCORATION		2	18x90	200	
FS1	FIXING MECHANISM OF THE ELECTRIC MOTOR-BEFESTIGUNGSMECHANISMUS DES ELEKTROMOTORS-MADRIER DE FIXATION DU MOTEUR ÉLECTRIQUE			1	45x90	3880
SJ1	SCREW JOINT-GEWINDESTANGE -TIGES FILETÉS		2	M10	3250	
SJ2	SCREW JOINT-GEWINDESTANGE -TIGES FILETÉS		2	M10	2220	
WCM	WALLBEAMS CONNECTING METAL-WANDBOHLNEN BEFESTIGUNG -METALLE-PATTE D'ASSEMBLAGE			6	25	25
PR1	POST REGULATOR-PFOSTEN REGLER- PIED MÉTALLIQUE RÉGLABLE POUR POTEAU			3		
LCM	CONNECTING METAL-VERBINDEN VON METALL-CONNECTEUR MÉTALLIQUE			2	45	135
	NAIL-NAGEL-CLOUS FOR-FÜR-POUR	COATING FOR ROOF-BESCHICHTUNG FÜR DACH-REVÊTEMENT DE TOIT		630	ø2.5	20
	NAIL-NAGEL-CLOUS FOR-FÜR-POUR	R1		740	ø2.5	60
	SCREWS-SCHRAUBEN-VIS FOR-FÜR-POUR	LCM, WCM		50	ø3.5	35
	SCREWS-SCHRAUBEN-VIS FOR-FÜR-POUR	P1, PR1, L1, L2 GB1, GS1, EB1, ES1, DB1		150	ø4.5	50
	SCREWS-SCHRAUBEN-VIS FOR-FÜR-POUR	004, 010, 025, FS1, P1, P2, P3, P4 BBI1, BBI2, BBI3		40	ø4.5	90
	SCREWS-SCHRAUBEN-VIS FOR-FÜR-POUR	WA-1, WB-1 RB1, RB2, RB3		50	ø6.0	160
	COATING FOR ROOF-BESCHICHTUNG FÜR DACH-REVÊTEMENT DE TOIT			5,0	R = 15m	
House	Gironde 44 ISO sans porte	Material	File	Gironde 44 ISO sans porte.dwg	Sheet	12

Pos	Specification-Bestimmung-Spécification	PCS	Profile (mm)	L (mm)
	DOOR-TÜR-PORTE (right-rechts-droit) ORT_ECO    	P 1 1 1 1	900	1910
	WINDOW-FENSTER-FENÊTRE (right-rechts-droit) ORT_ECO    	P 1 1 1 1	920	920
House	Gironde 44 ISO sans porte	Material	File	Gironde 44 ISO sans porte.dwg
Sheet	13			

Pos	Specification-Bestimmung-Spécification	PCS	Profile (mm)	L (mm)
P1	TRAVERSE HAUTE 	1	43x190	2720
P2	MONTANT DU CADRE 	2	43x140	2000
P3	MONTANT DU CADRE 	1	45x46	2400
P4	MONTANT DU CADRE 	2	45x46	2045
L1	TRAVERSE HAUTE 	1	18x90	2620
L2	TRAVERSE HAUTE 	2	18x90	2000
		1	107x2190	2720
House Gironde 44 ISO sans porte		Material		File Gironde 44 ISO sans porte.dwg
				Sheet 14

#001	C	6280	1
#002	A	6280	1
#003	C	5980	1
#004	A	5980	1
#005	A,B	5980	24
#006		5980	1
#007	B	5980	1
#008	1,2	4905	2
#009	1,2	4738	2
#010	B	4010	1
#011	B	4010	6
#012	2	4000	15
#013	1,2	3878	2
#014	1,2	3878	2
#015	1,2	3537	2
#016	1,2	3326	2
#017	1,2	3159	2
#018	1,2	3122	2
#019	1,2	3122	2
#020	1,2	2781	2
#021	B	2175	8
#022	1,2	1747	2
#023	1,2	1579	2
#024	B	1060	22
#025	B	1060	1
#026	1	750	30
#027	1,2	360	2
#028	1,2	321	2
#029	1,2	241	12