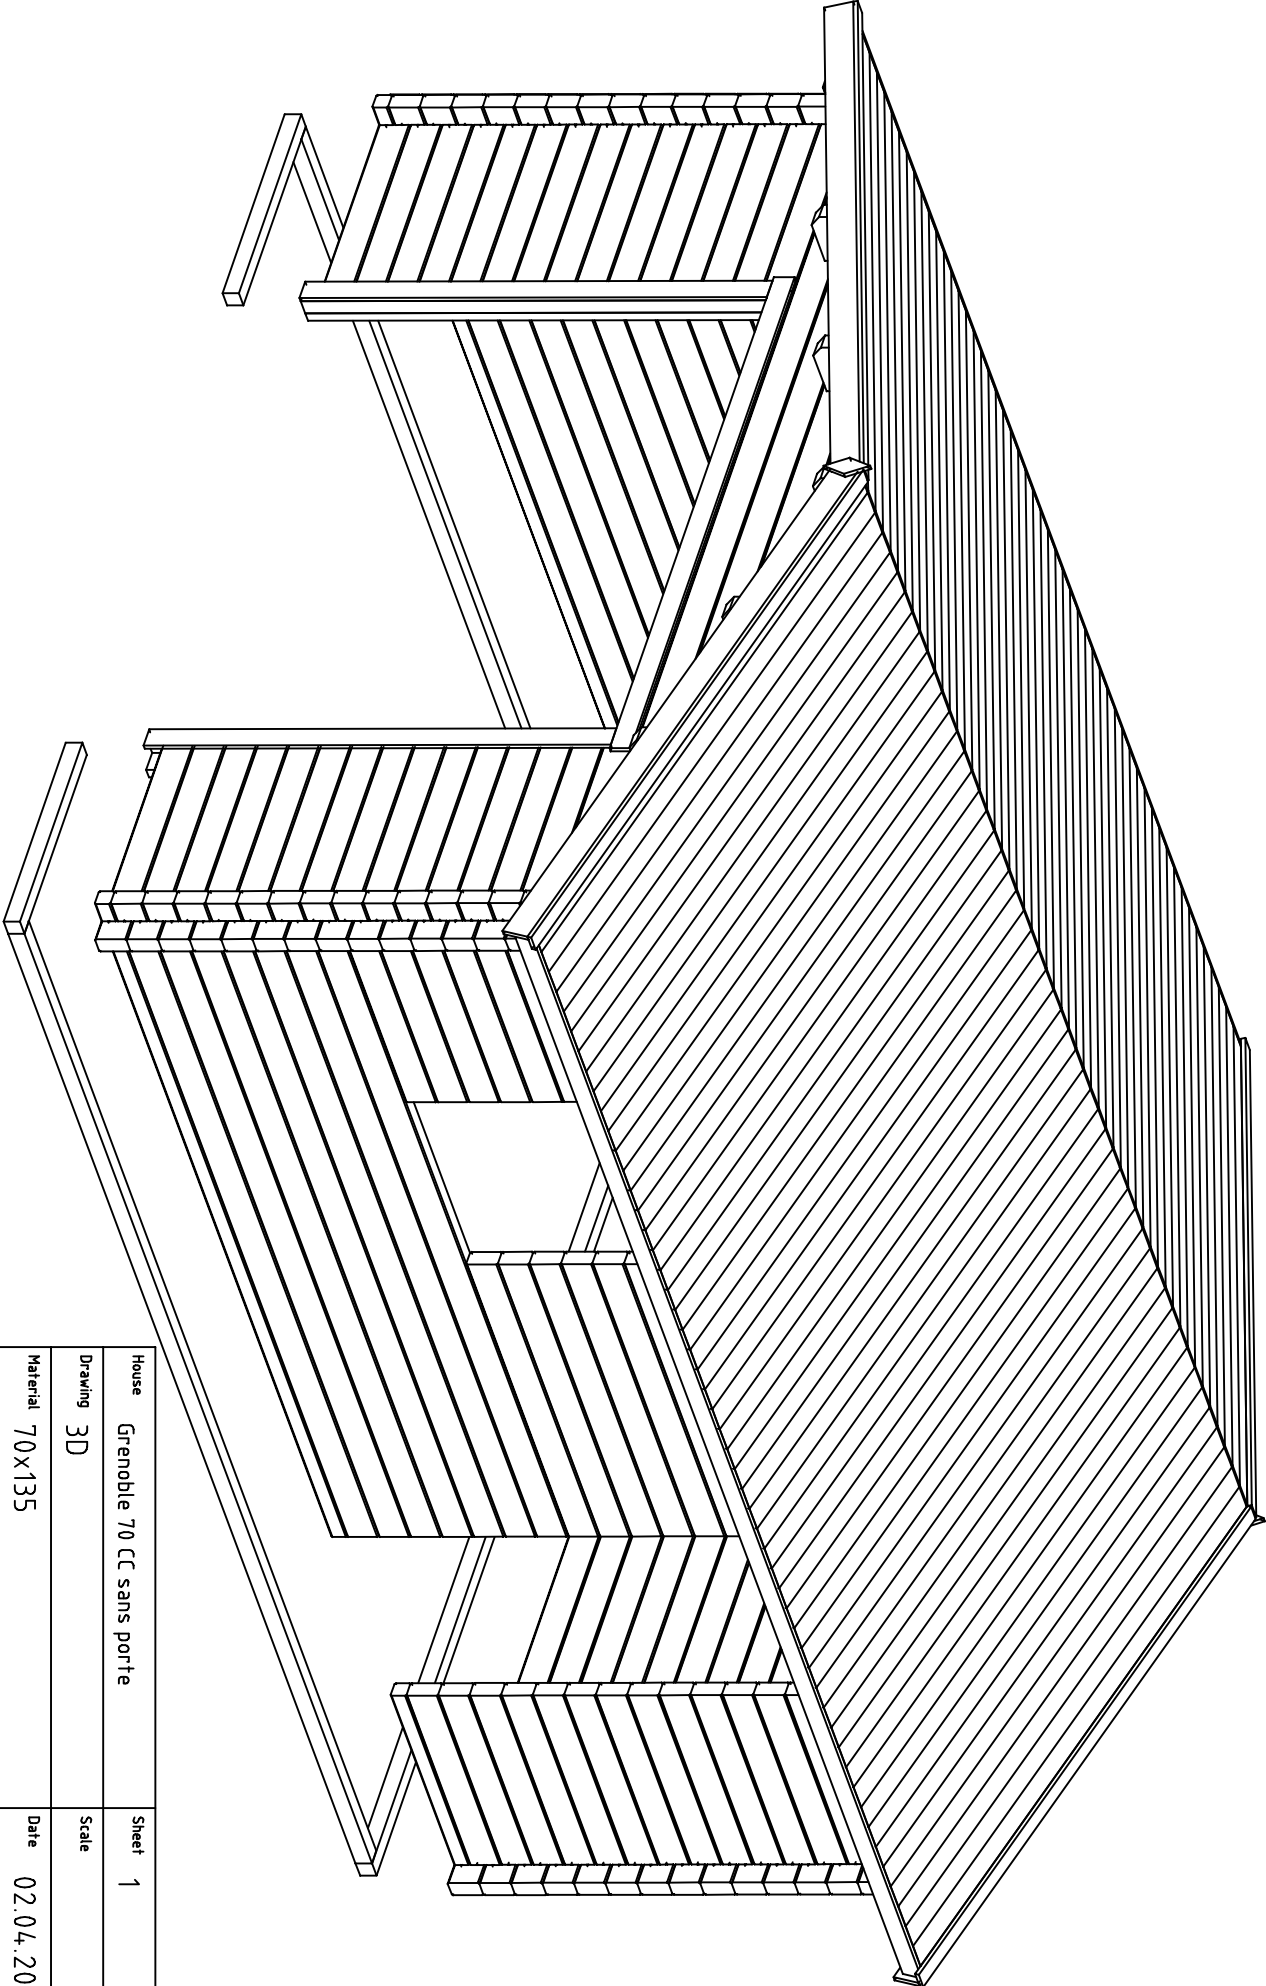
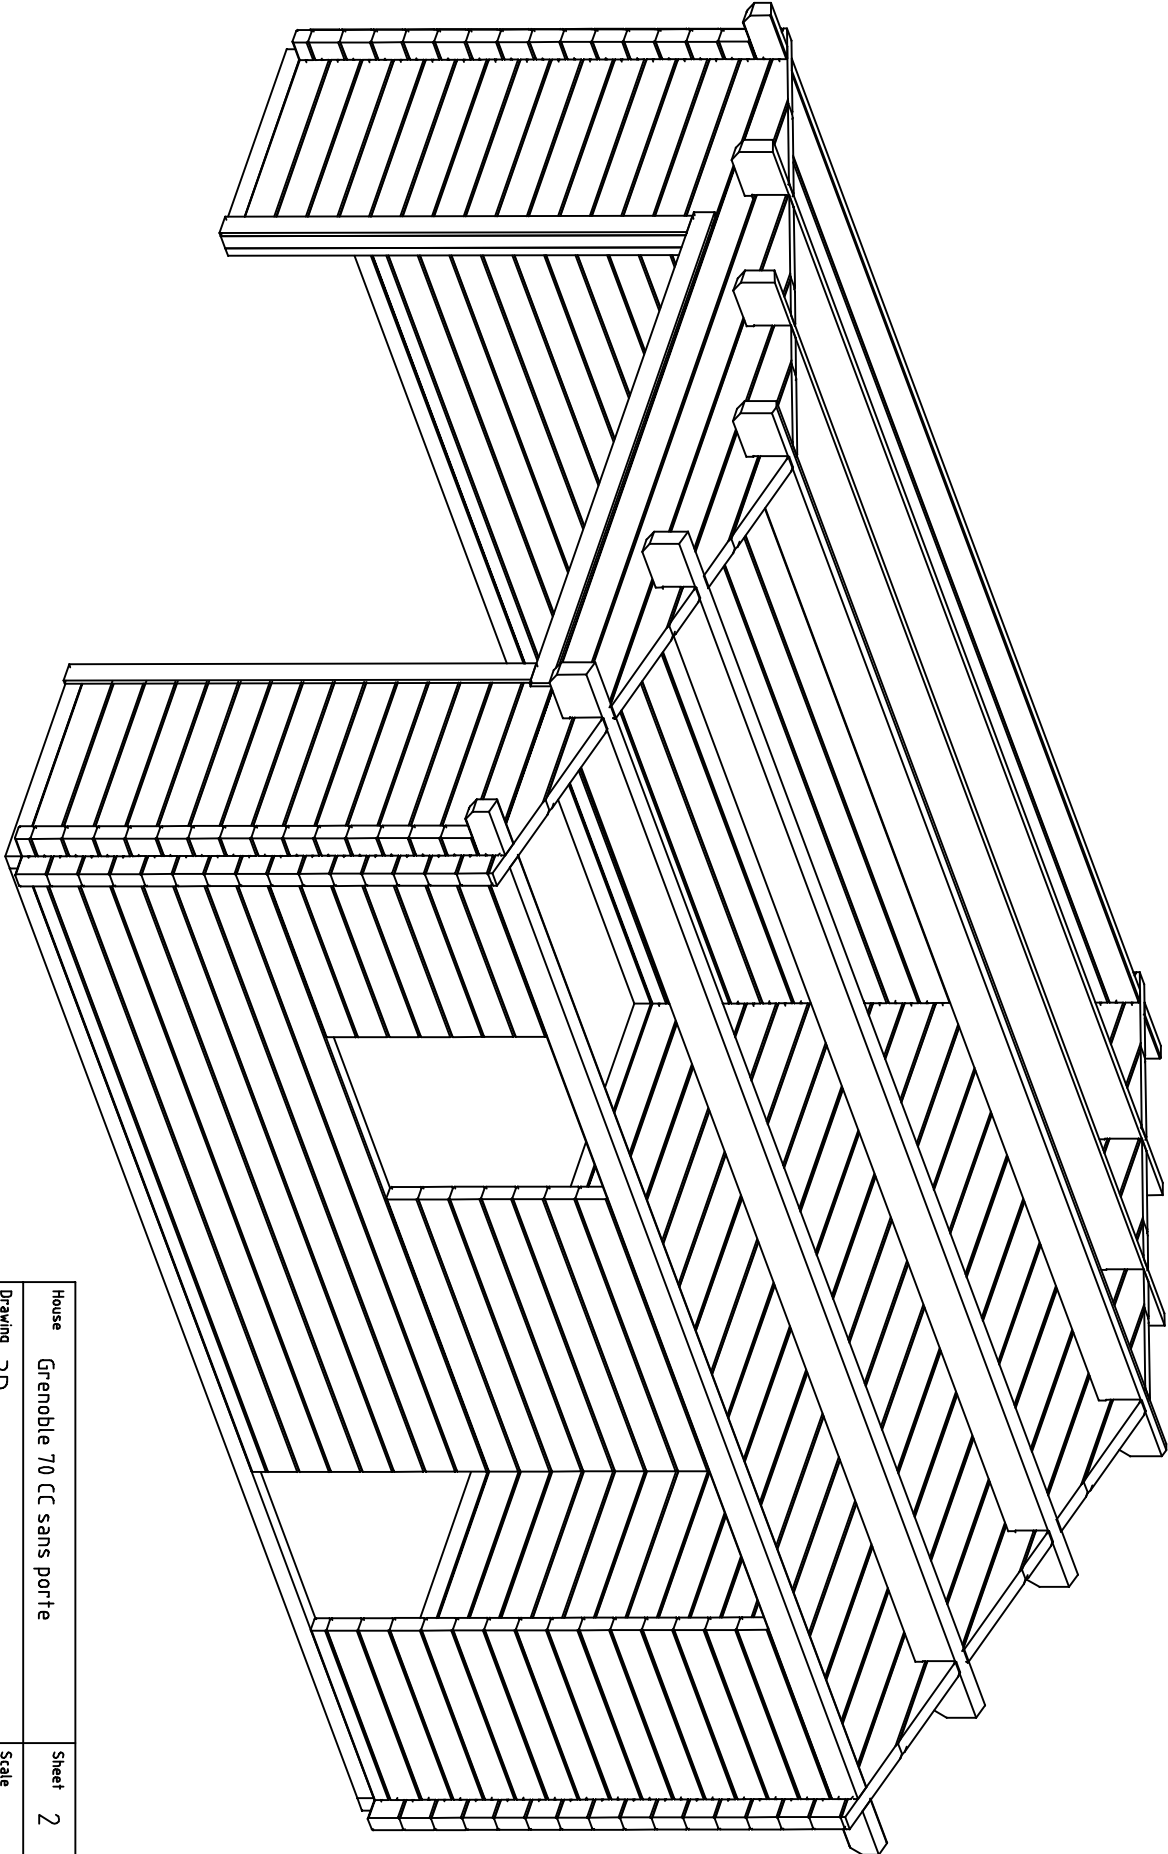
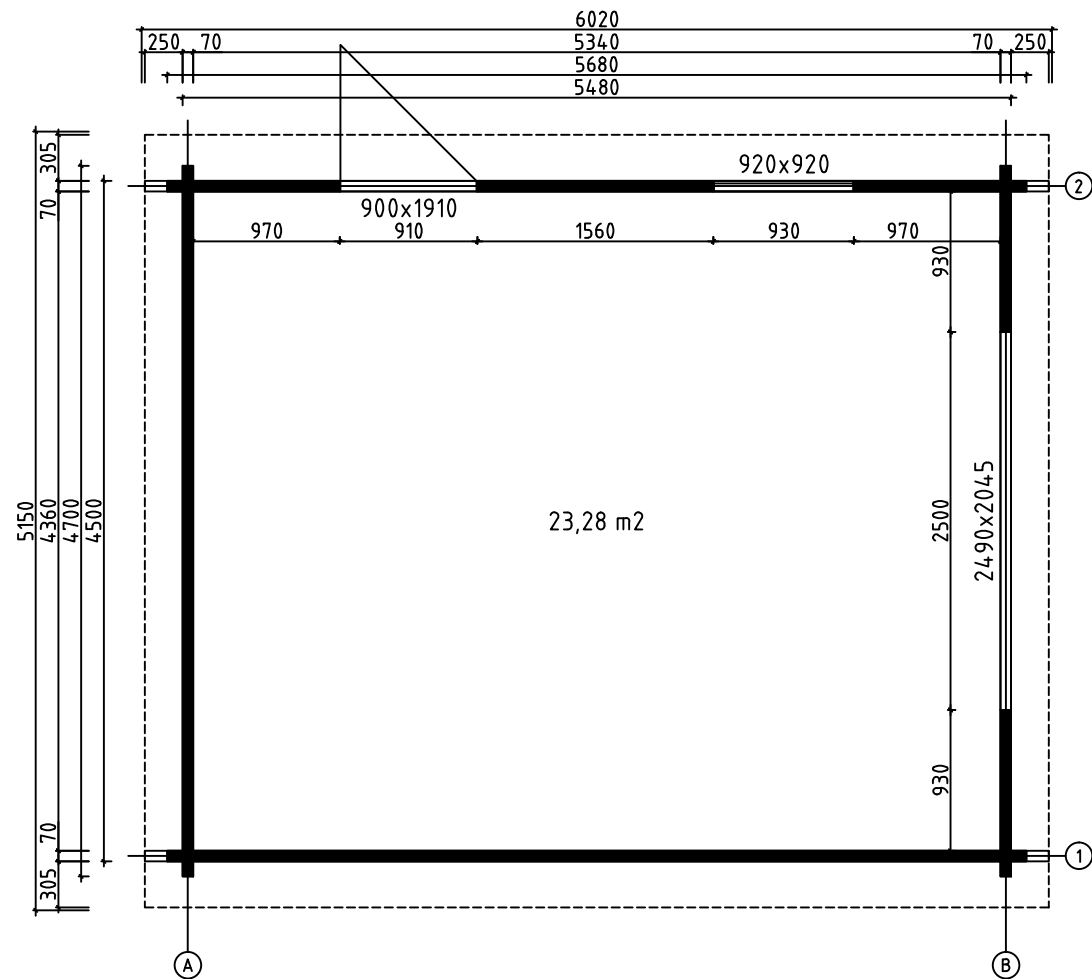






House	Grenoble 70 CC sans porte	Sheet	1
Drawing	3D	Scale	
Material	70x135	Date	02.04.2019
Drawer	RP	File	Grenoble 70 ISO sans porte 3D.dwg




House		Grenoble 70 CC sans porte	Sheet	2
Drawing		3D	Scale	
Material		70x135	Date	02.04.2019
Drawer		RP	File	Grenoble 70 ISO sans porte 3D.dwg




House	Grenoble 70 ISO sans porte	Sheet	3
Drawing	GROUNDPLAN	Scale	1:50
Material	70x135	Date	02.04.2019
Drawer	RP	File	Grenoble 70 ISO sans porte.dwg

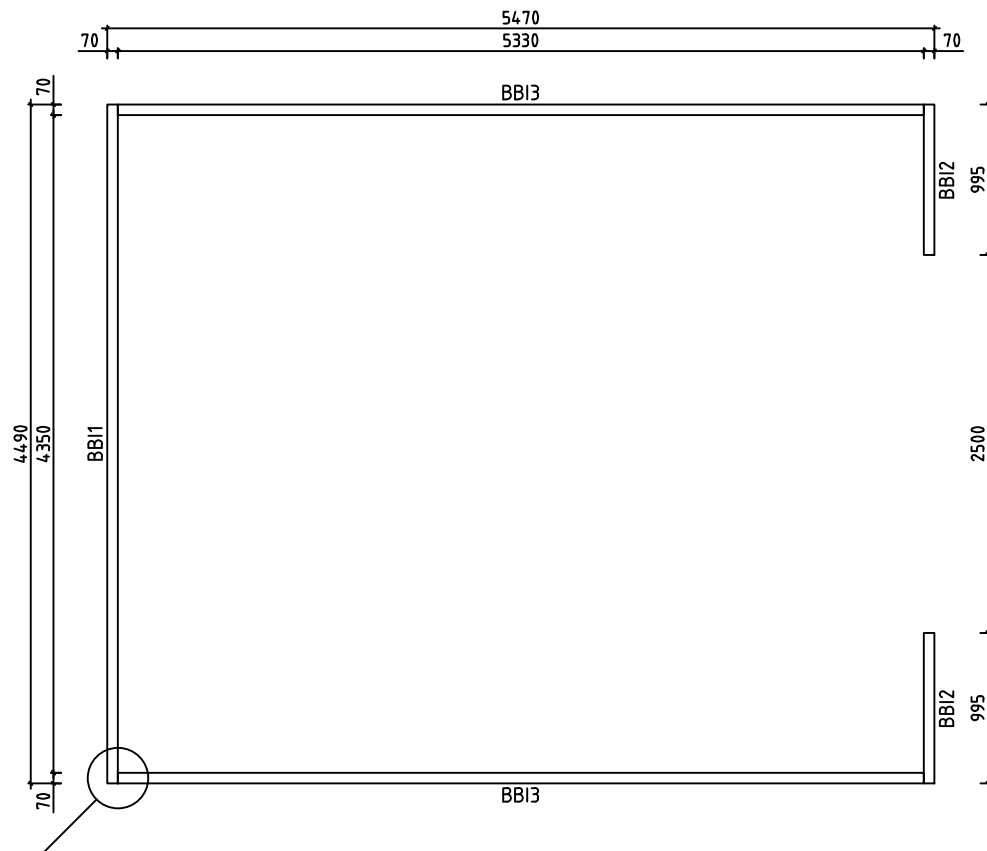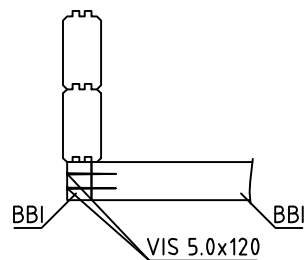


House	Grenoble 70 ISO sans porte	Sheet	4
Drawing	BASE BEAMS	Scale	1:50
Material	70x70	Date	02.04.2019
Drawer	RP	File	Grenoble 70 ISO sans porte.dwg

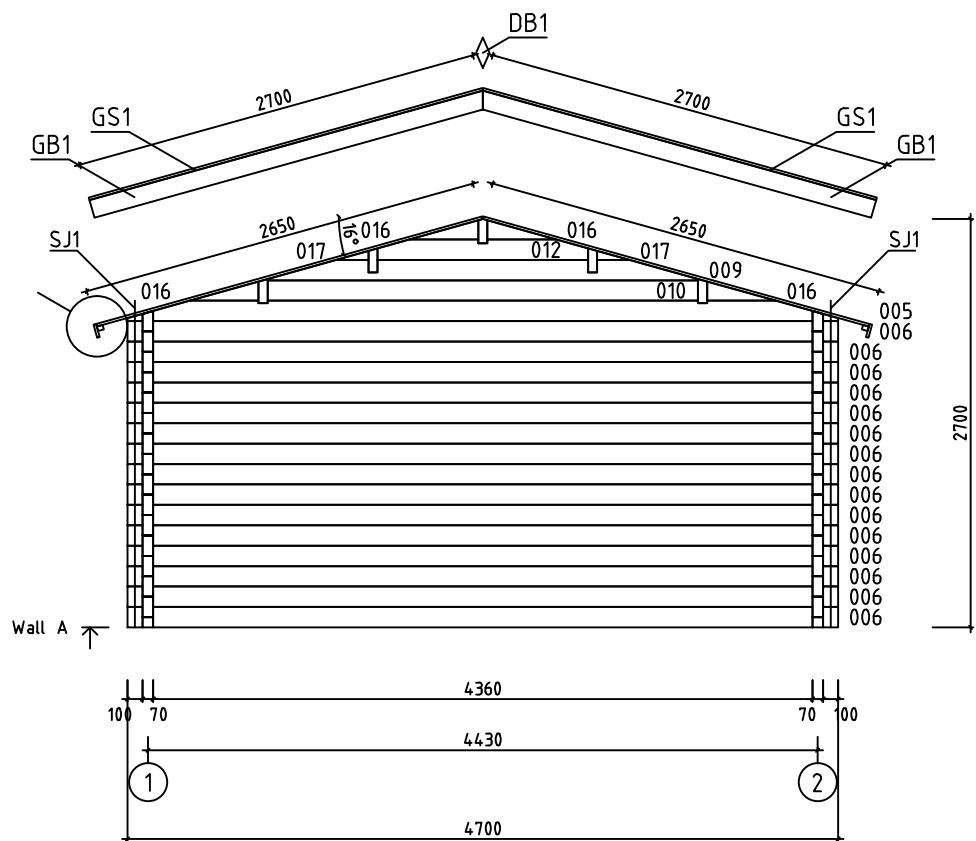













House	Grenoble 70 ISO sans porte	Sheet	5
Drawing	WALL A	Scale	1:50
Material	70x135	Date	02.04.2019
Drawer	RP	File	Grenoble 70 ISO sans porte.dwg





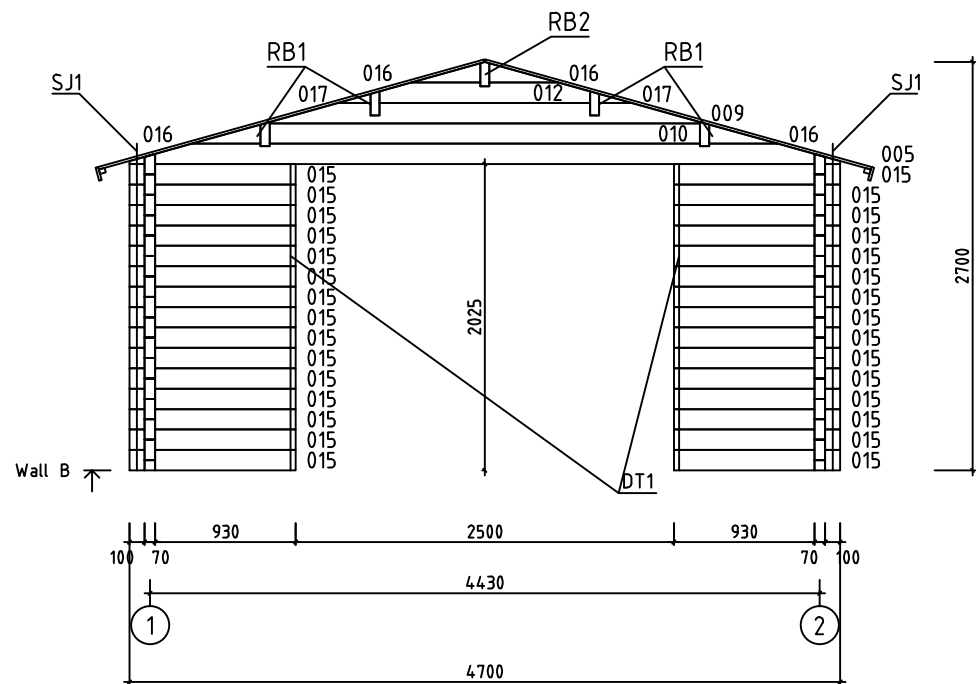



House	Grenoble 70 ISO sans porte	Sheet	6
Drawing	WALL B	Scale	1:50
Material	70x135	Date	02.04.2019
Drawer	RP	File	Grenoble 70 ISO sans porte.dwg

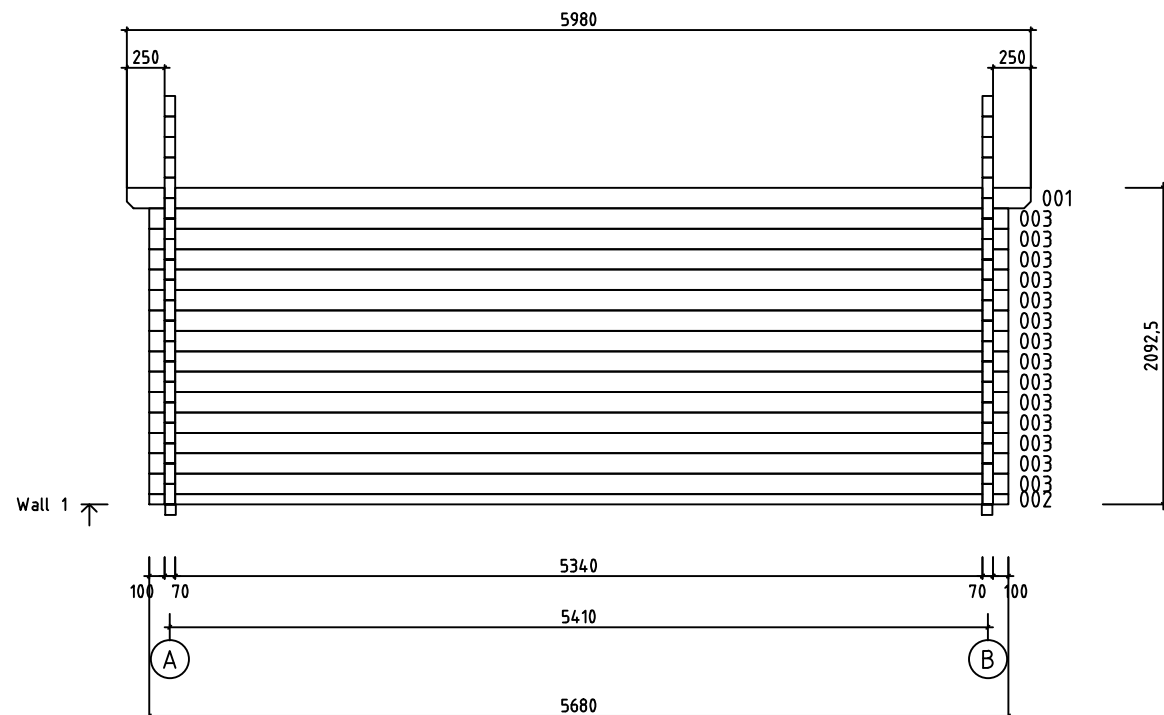

House	Grenoble 70 ISO sans porte	Sheet	7
Drawing	WALL 1	Scale	1:50
Material	70x135	Date	02.04.2019
Drawer	RP	File	Grenoble 70 ISO sans porte.dwg

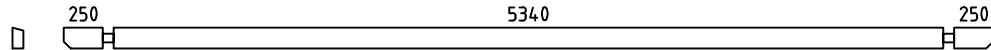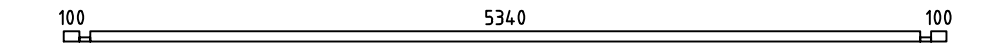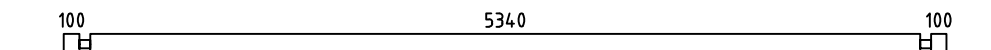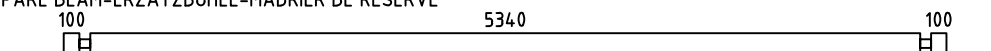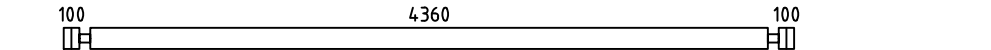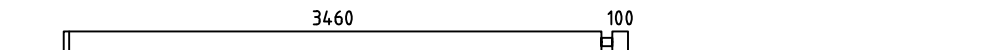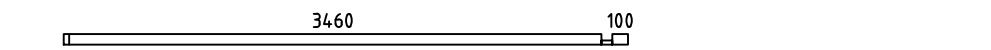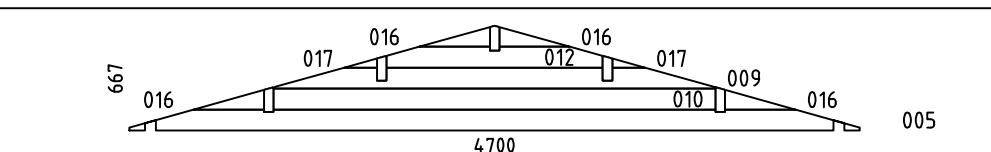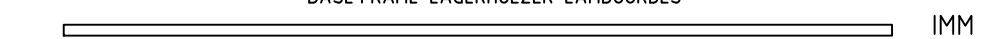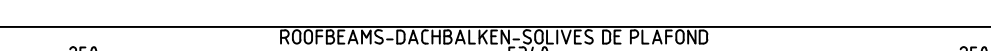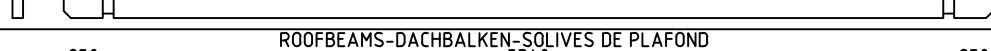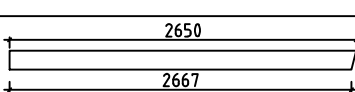Pos	Specification-Bestimmung-Spécification	PCS	Profile (mm)	L (mm)	
001		2	70x135	5980	
002		1	70x68	5680	
003		14	70x135	5680	
004	SPARE BEAM-ERZATZBOHLE-MADRIER DE RÉSERVE 	1	70x135	5680	
006		15	70x135	4700	
007		7	70x135	3630	
008		1	70x68	3630	
011		7	70x135	1560	
013		21	70x135	1140	
014		1	70x68	1140	
015		30	70x135	1100	
WA-1 WB-1		2	70x135	1100	
HB	HIT BLOCK-SCHLAGHÖLZER-MADRIERS D'ASSEMBLAGE 	2	70x135	300	
BB13	BASE FRAME-LAGERHÖLZER-LAMBOURDES 	IMM	2	70x70	5330
BB11	BASE FRAME-LAGERHÖLZER-LAMBOURDES 	IMM	1	70x70	4490
BB12	BASE FRAME-LAGERHÖLZER-LAMBOURDES 	IMM	2	70x70	995
RB1	ROOFBEAMS-DACHBALKEN-SOLIVES DE PLAFOND 	4	68x190	5980	
RB2	ROOFBEAMS-DACHBALKEN-SOLIVES DE PLAFOND 	1	68x190	5980	
FS1	FIXING MECHANISM OF THE ELECTRIC MOTOR-BEFESTIGUNGSMECHANISMUS DES ELEKTROMOTORS-MADRIER DE FIXATION DU MOTEUR ÉLECTRIQUE 	1	43x90	4480	
R1	ROOFBOARD-DACHBRETT-VOLIGES  or-oder-ou	106+2 138+2	18x114 18x88	2650	
GB1	GABLE BOARD-GIEBELBLENDE-PLANCHE DE RIVE 	4	18x120	2700	
GS1	ROOF FELT FILLET-GIEBELLEISTE-BAGUETTES POUR FIXER LES PLANCHES DE RIVE 	4	18x70	2700	
EB1	EAVE BOARD-TRAUFBRETT-LATTES SOUS VOLIGES 	4	18x90	2990	
ES1	EAVE SLAT-TRAUFENLEISTE-BAGUETTES POUR FIXER LES LATTES SOUS VOLIGES 	4	30x40	2990	
House	Grenoble 70 ISO sans porte	Material	File	Grenoble 70 ISO sans porte.dwg	Sheet 9

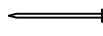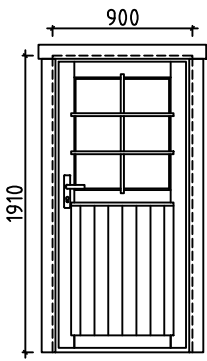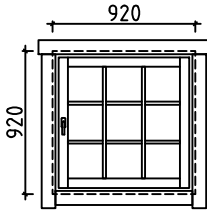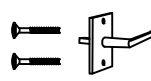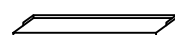Pos	Specification-Bestimmung-Spécification		PCS	Profile (mm)	L (mm)
DB1	DIAMOND-RAUTE-ÉLÉMENTS DE DÉCORATION 		2	18x90	200
DT1	DOOR ASSEMBLING PROFILE-TÜR INSTALLIERUNGSPROFIL - TASSEAU DE FIXATION POUR PORTES 		2	18x25	1970
DT2	DOOR ASSEMBLING PROFILE-TÜR INSTALLIERUNGSPROFIL - TASSEAU DE FIXATION POUR PORTES 		2	18x25	1910
WT1	WINDOW ASSEMBLING PROFILE-FENSTER INSTALLIERUNGSPROFIL - TASSEAU DE FIXATION POUR FENÊTRE 		2	18x25	920
SJ1	SCREW JOINT-GEWINDESTANGE - TIGES FILETÉS 		4	M10	2090
LCM	CONNECTING METAL-VERBINDEN VON METALL-CONNECTEUR MÉTALLIQUE 		2	45	135
	NAIL-NAGEL-CLOUS FOR-FÜR-POUR	COATING FOR ROOF-BESCHICHTUNG FÜR DACH-REVÊTEMENT DE TOIT 	480	Ø2.5	20
	NAIL-NAGEL-CLOUS FOR-FÜR-POUR	R1 	560	Ø2.5	60
	SCREWS-SCHRAUBEN-VIS FOR-FÜR-POUR	LCM 	24	Ø3.5	35
	SCREWS-SCHRAUBEN-VIS FOR-FÜR-POUR	GB1, GS1, EB1, ES1, DB1, L1, L2 	90	Ø4.5	50
	SCREWS-SCHRAUBEN-VIS FOR-FÜR-POUR	002, 008, 014, FS1, P1, P2, P3, P4 	30	Ø4.5	90
	SCREWS-SCHRAUBEN-VIS FOR-FÜR-POUR	BB11, BB12, BB13 	8	Ø5.0	120
	SCREWS-SCHRAUBEN-VIS FOR-FÜR-POUR	WA-1, WB-1, RB1, RB2 	30	Ø6.0	160
	COATING FOR ROOF-BESCHICHTUNG FÜR DACH-REVÊTEMENT DE TOIT 		3,0	R = 15m	
	DOOR-TÜR-PORTE (right-rechts-droit) ORT_1H 		P	1	900
			1		1910
			1		
			1		
	WINDOW-FENSTER-FENÊTRE (right-rechts-droit) ORT_1H 		P	1	920
			1		920
			1		
			1		
House Grenoble 70 ISO sans porte		Material	File Grenoble 70 ISO sans porte.dwg		Sheet 10

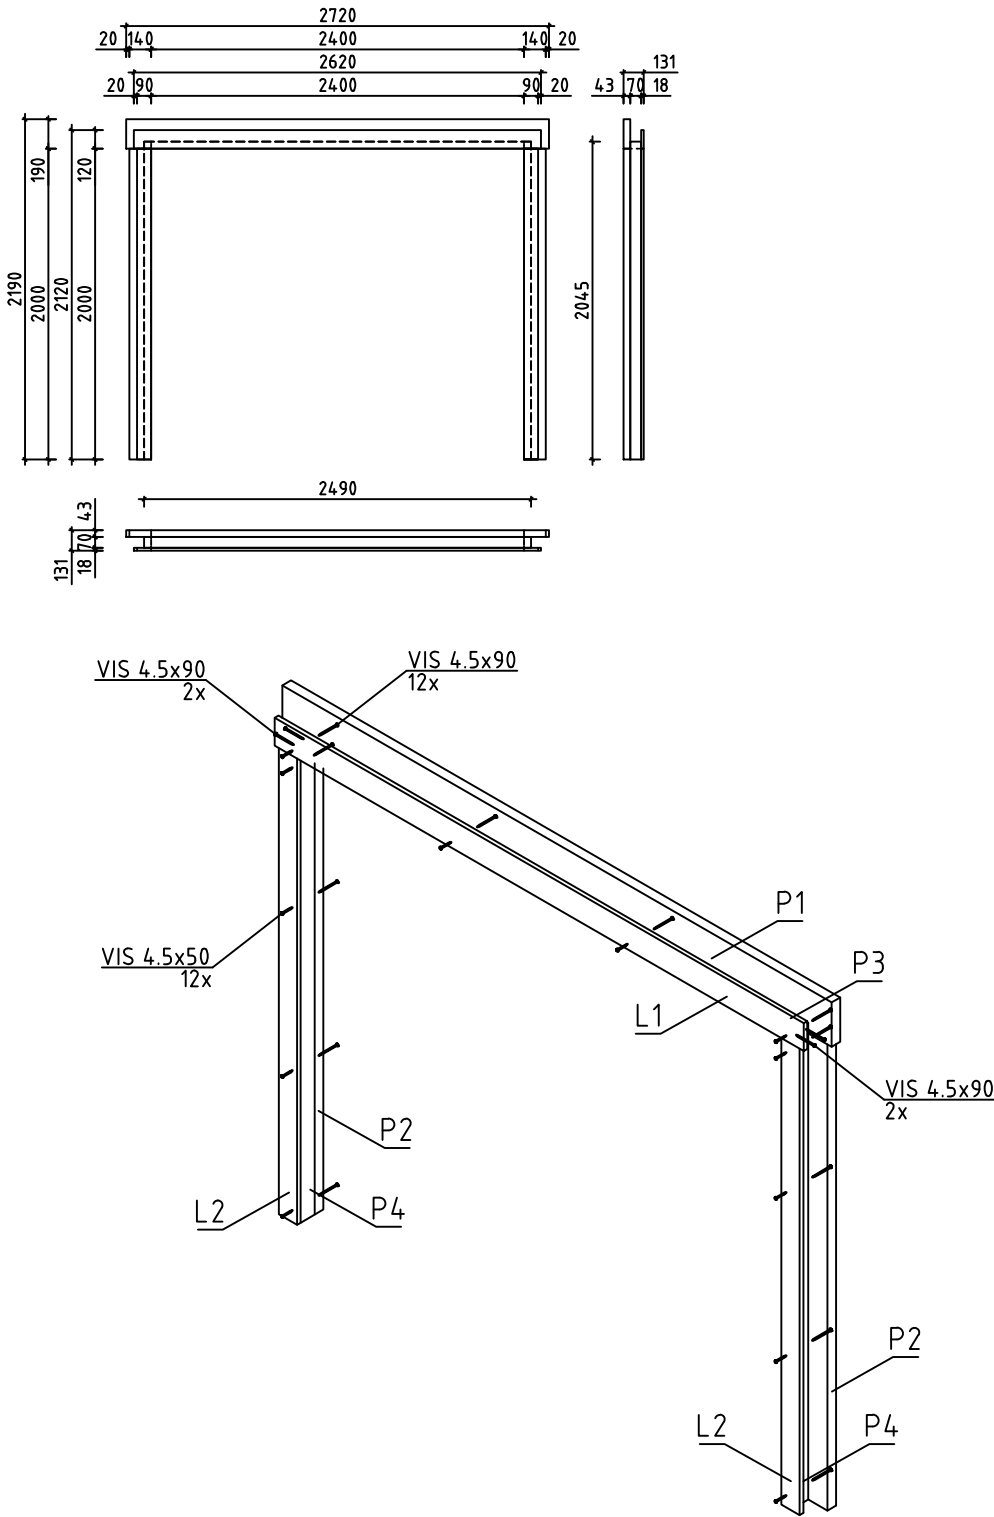Pos	Specification-Bestimmung-Spécification	PCS	Profile (mm)	L (mm)
P1	TRAVERSE HAUTE 	1	43x190	2720
P2	MONTANT DU CADRE 	2	43x140	2000
P3	MONTANT DU CADRE 	1	45x70	2400
P4	MONTANT DU CADRE 	2	45x70	2045
L1	TRAVERSE HAUTE 	1	18x120	2620
L2	TRAVERSE HAUTE 	2	18x90	2000
		1	131x2190	2720
House Grenoble 70 ISO sans porte		Material		File Grenoble 70 ISO sans porte.dwg
		Sheet		11

#001	1,2	5980	2
#002	1	5680	1
#003	1	5680	14
#004		5680	1
#005	A,B	4700	2
#006	A	4700	15
#007	2	3630	7
#008	2	3630	1
#009	A,B	2847	2
#010	A,B	2847	2
#011	2	1560	7
#012	A,B	1393	2
#013	2	1140	21
#014	2	1140	1
#015	B	1100	30
#016	A,B	454	8
#017	A,B	212	4