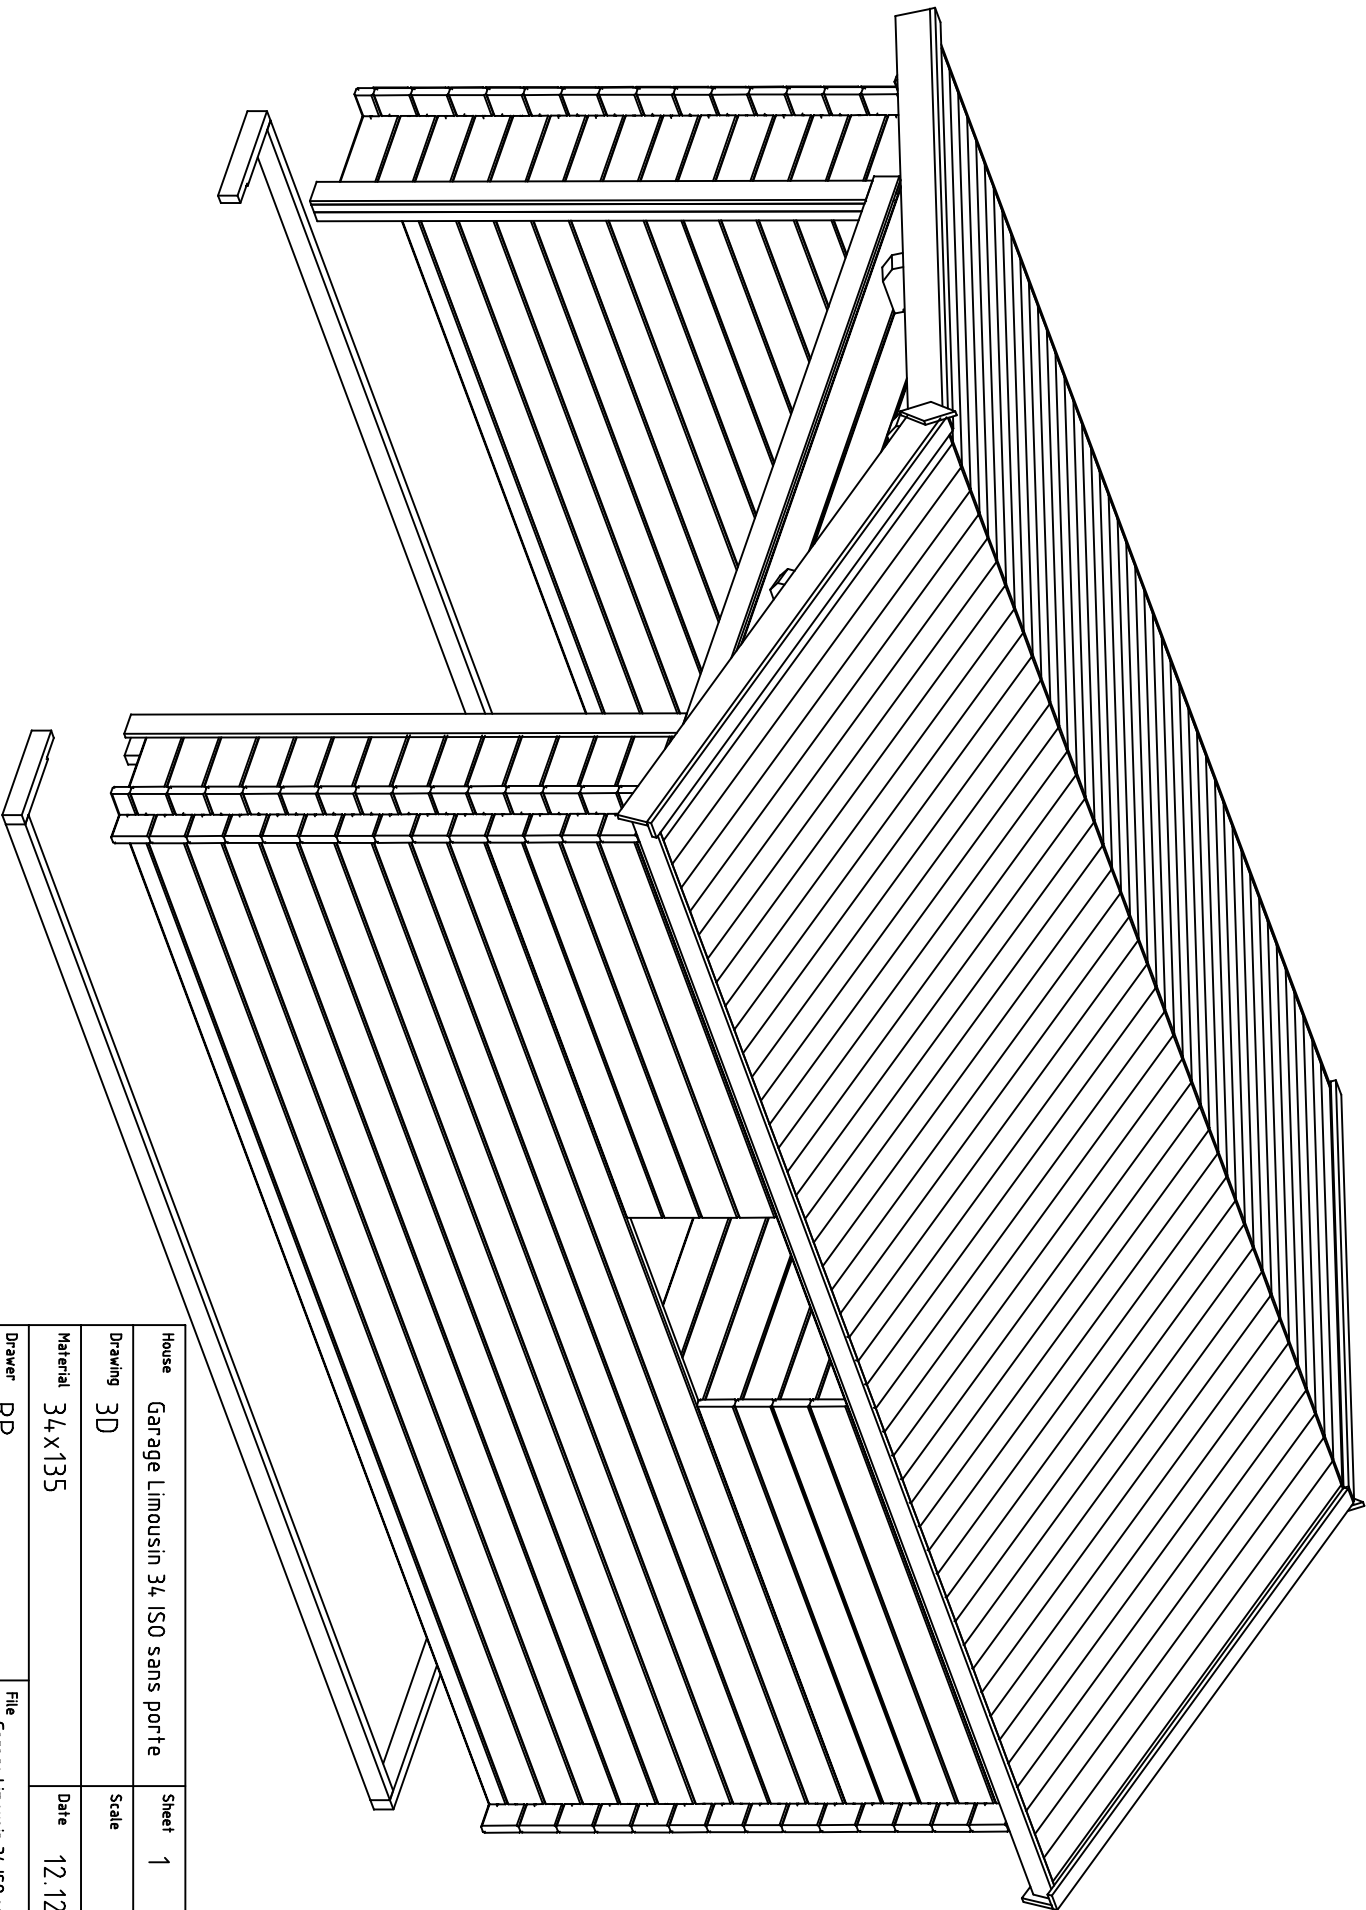
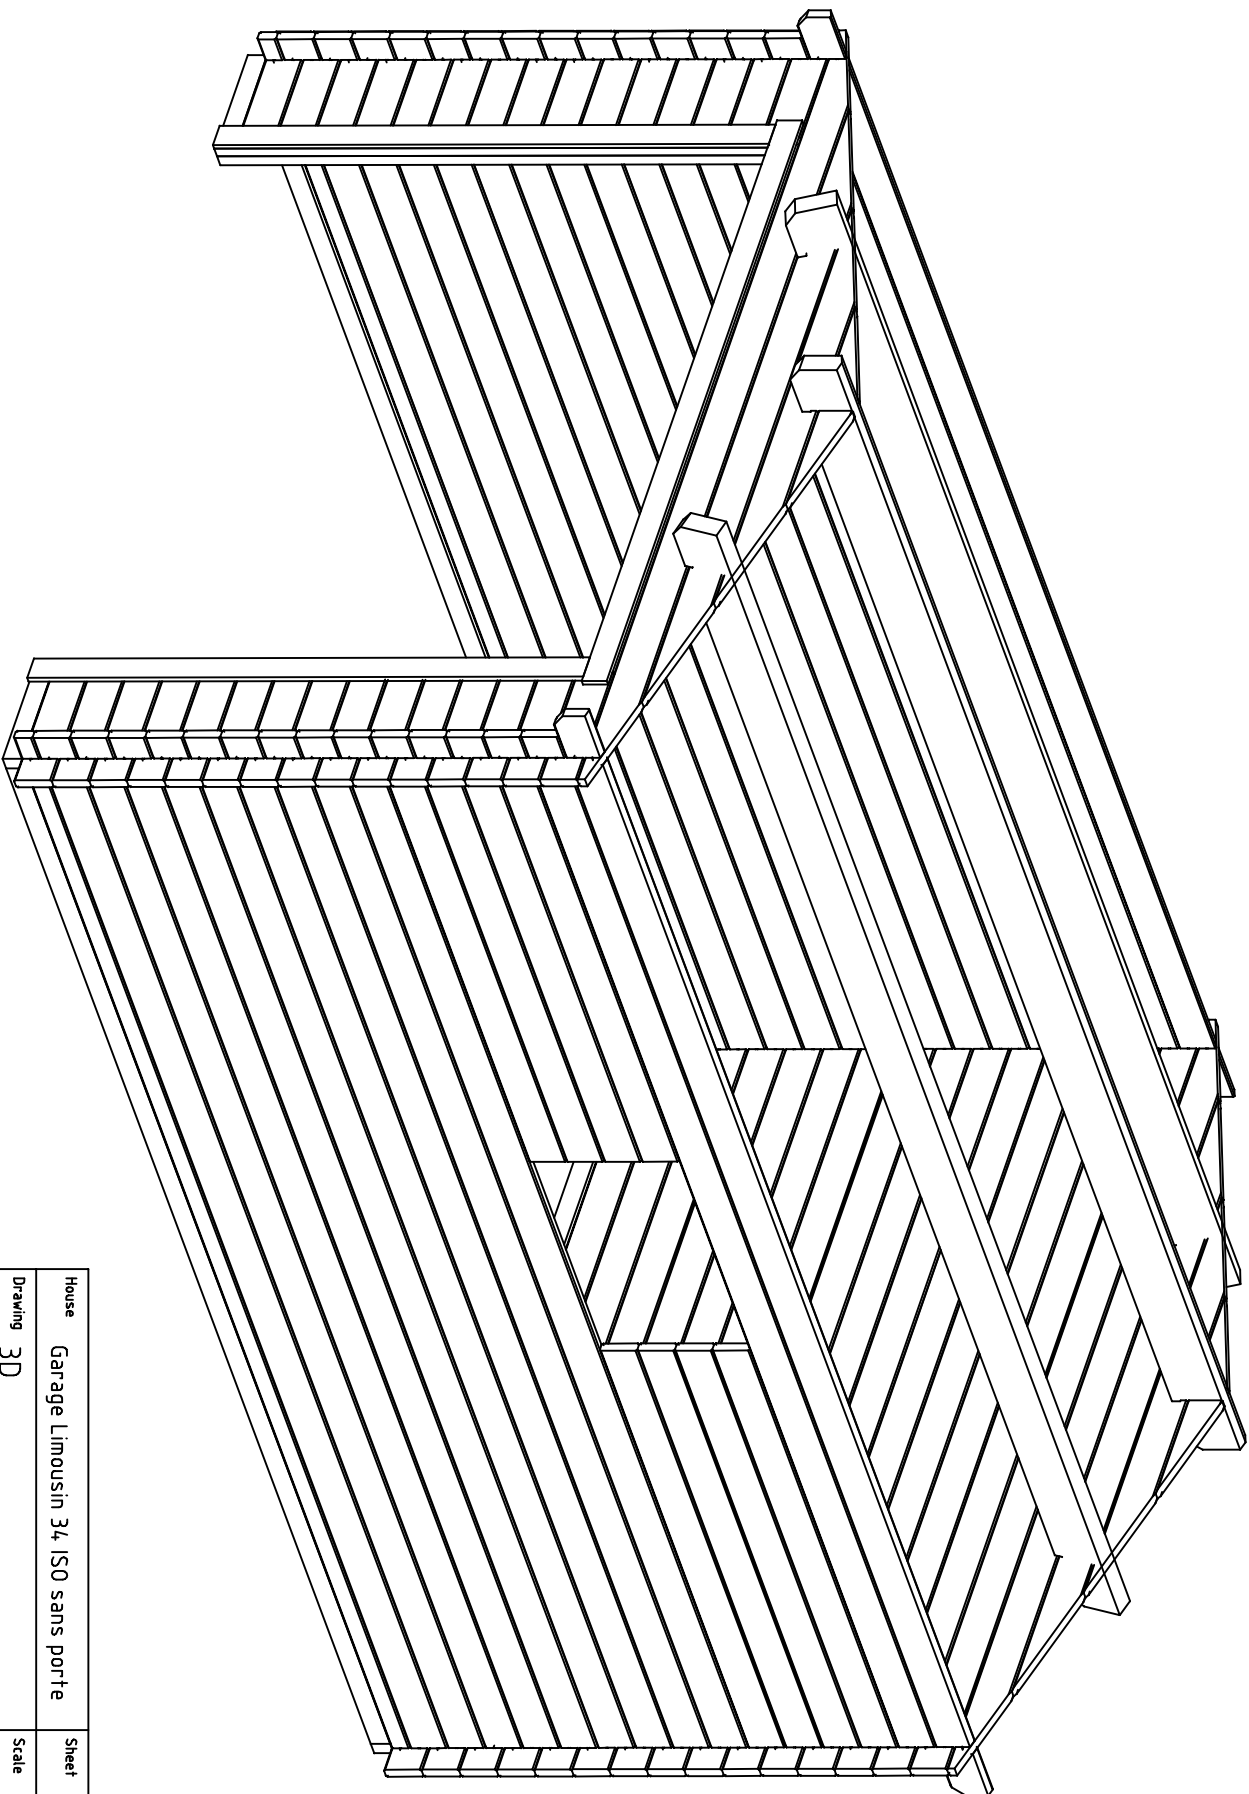
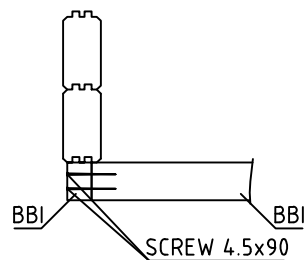
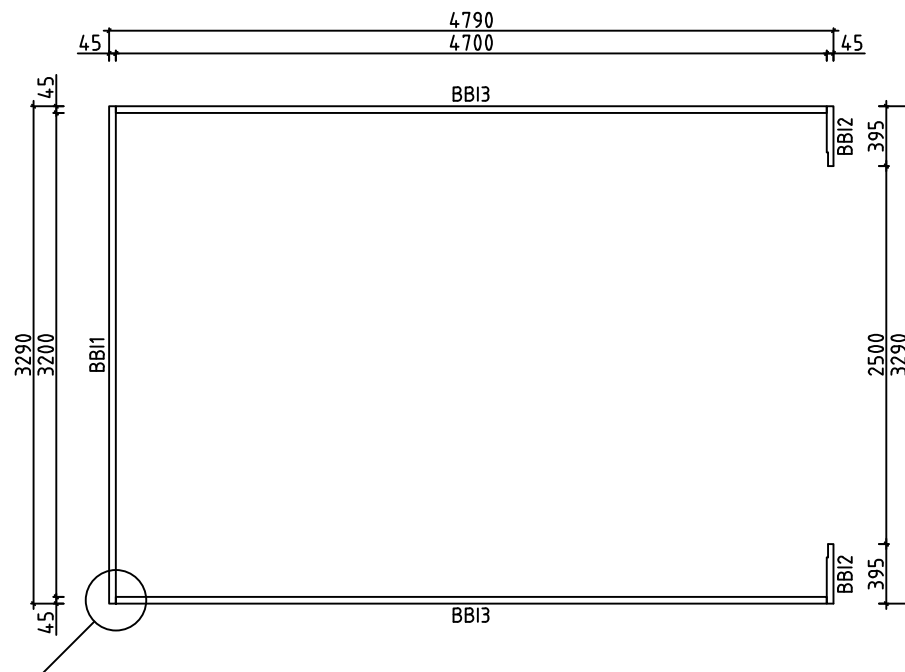





House		Garage Limousin 34 ISO sans porte	Sheet	1
Drawing		3D	Scale	
Material		34x135	Date	12.12.2019
Drawer		RP	File Garage Limousin 34 ISO sans porte 3D.dwg	




House		Garage Limousin 34 ISO sans porte	Sheet	2
Drawing		3D	Scale	
Material		34x135	Date	12.12.2019
Drawer	RP	File Garage Limousin 34 ISO sans porte 3D.dwg		




House	Garage Limousin 34 ISO sans porte	Sheet	4
Drawing	BASE BEAMS	Scale	1:50
Material	45x70	Date	12.12.2019
Drawer	RP	File	Garage Limousin 34 ISO sans porte.dwg

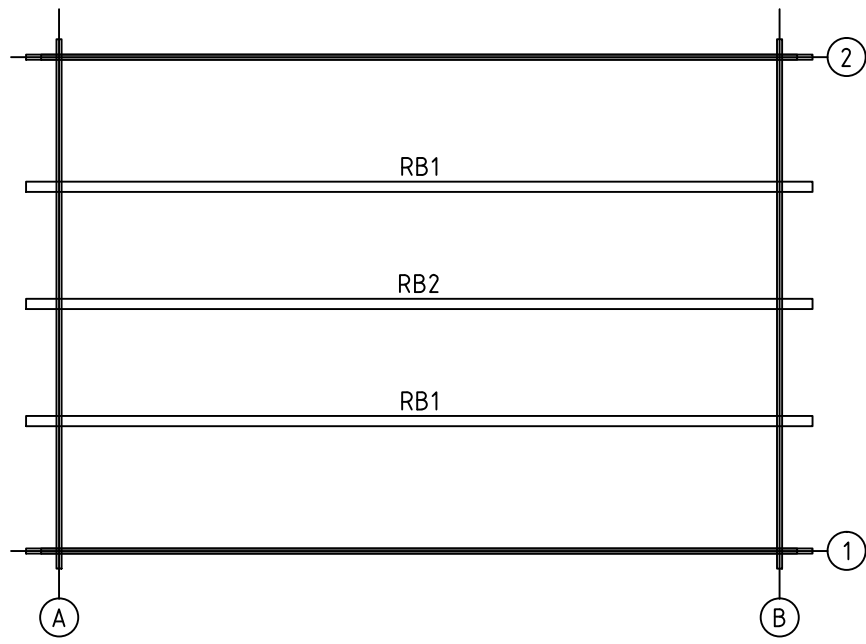


House	Garage Limousin 34 ISO sans porte	Sheet	5
Drawing	ROOFBEAMS	Scale	1:50
Material	68x190	Date	12.12.2019
Drawer	RP	File	Garage Limousin 34 ISO sans porte.dwg

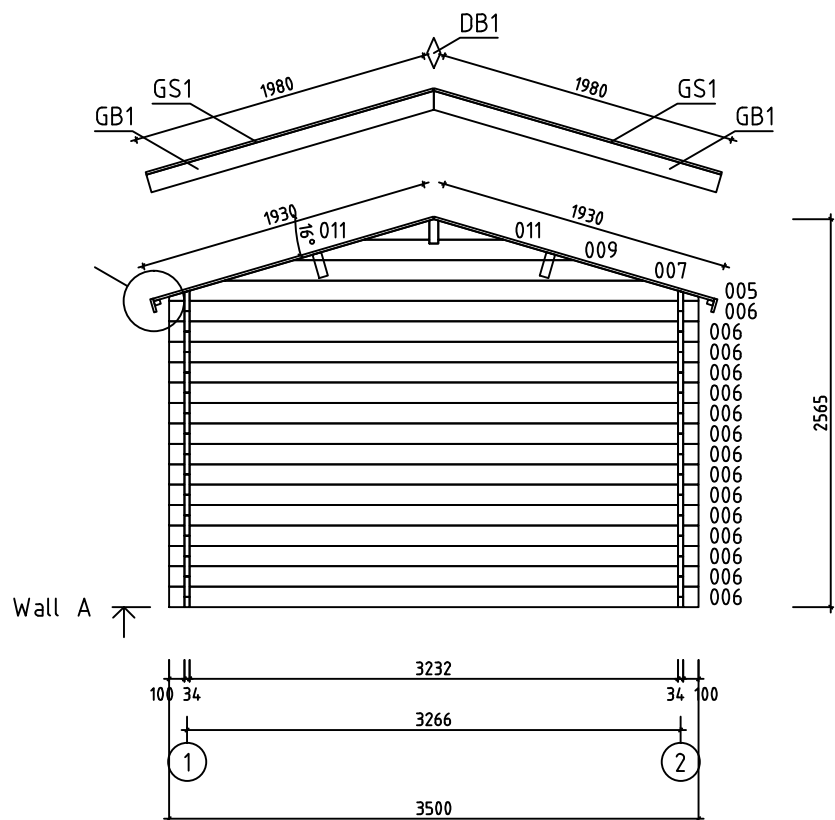


House	Garage Limousin 34 ISO sans porte	Sheet	6
Drawing	WALL A	Scale	1:50
Material	34x135	Date	12.12.2019
Drawer	RP	File	Garage Limousin 34 ISO sans porte.dwg

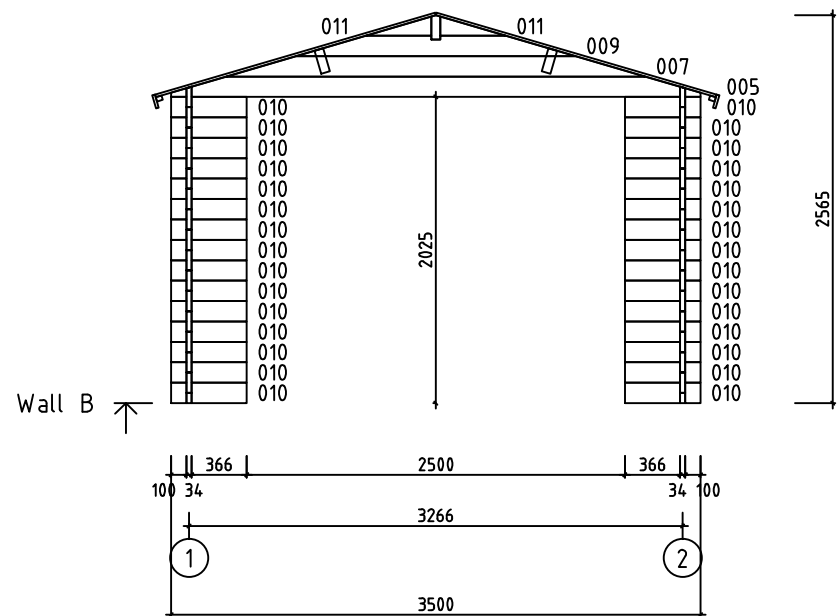















House	Garage Limousin 34 ISO sans porte	Sheet	7
Drawing	WALL B	Scale	1:50
Material	34x135	Date	12.12.2019
Drawer	RP	File	Garage Limousin 34 ISO sans porte.dwg





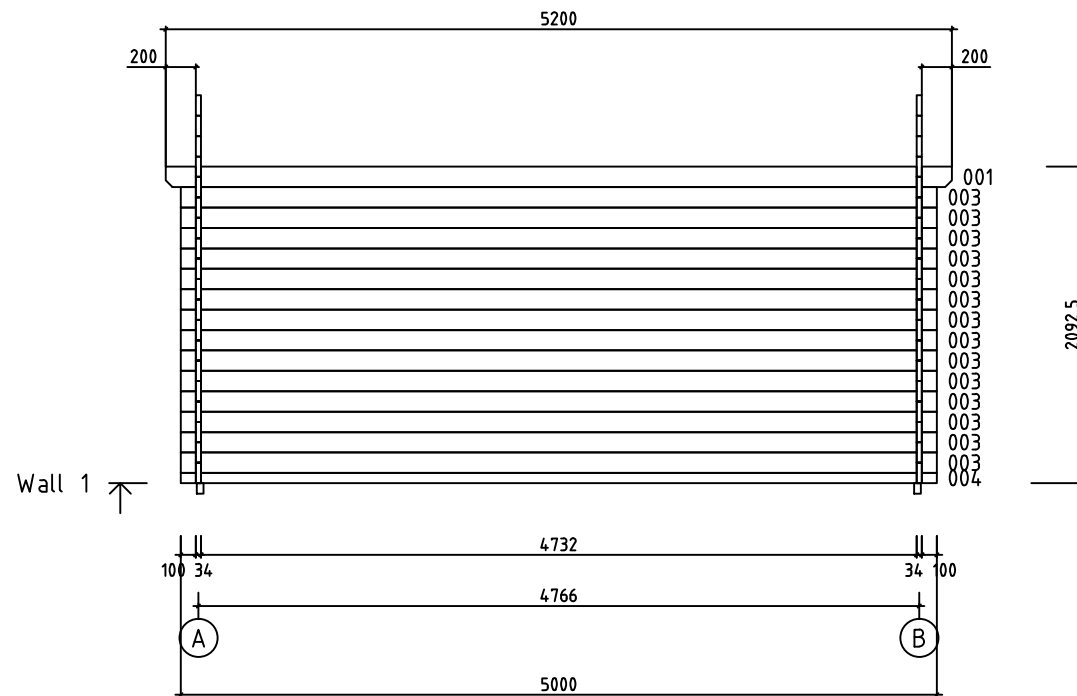



House	Garage Limousin 34 ISO sans porte	Sheet	8
Drawing	WALL 1	Scale	1:50
Material	34x135	Date	12.12.2019
Drawer	RP	File	Garage Limousin 34 ISO sans porte.dwg

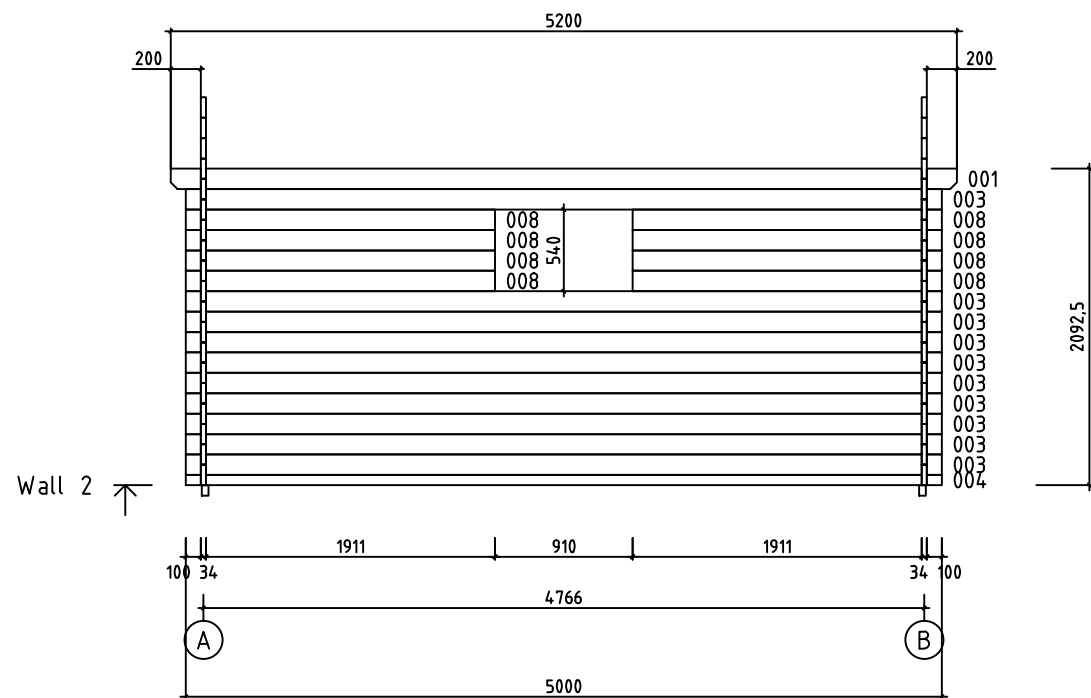

House	Garage Limousin 34 ISO sans porte	Sheet	9
Drawing	WALL 2	Scale	1:50
Material	34x135	Date	12.12.2019
Drawer	RP	File	Garage Limousin 34 ISO sans porte.dwg

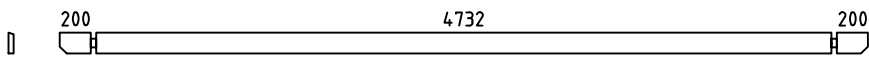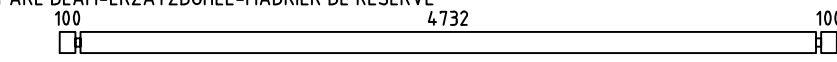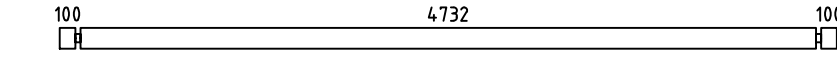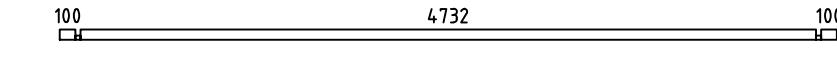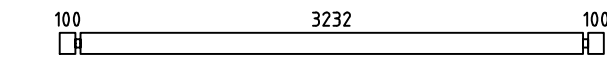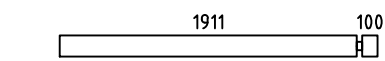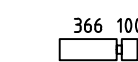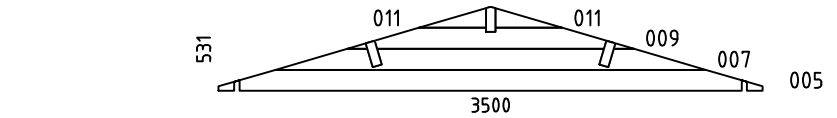 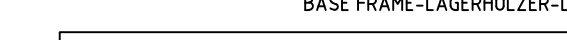 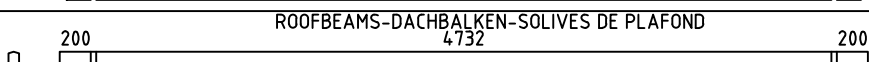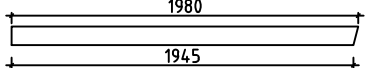 Pos	Specification-Bestimmung-Spécification	PCS	Profile (mm)	L (mm)
001		2	34x135	5200
002	SPARE BEAM-ERZATZBOHLE-MADRIER DE RÉSERVE 	1	34x135	5000
003		24	34x135	5000
004		2	34x68	5000
006		15	34x135	3500
008		8	34x135	2045
010		30	34x135	500
WA-1 WB-1		2	34x531	3500
HB	HIT BLOCK-SCHLAGHÖLZER-MADRIERS D'ASSEMBLAGE 	2	34x135	300
BBI3	BASE FRAME-LAGERHÖLZER-LAMBOURDES  IMM	2	45x70	4700
BBI1	BASE FRAME-LAGERHÖLZER-LAMBOURDES  IMM	1	45x70	3290
BBI2	BASE FRAME-LAGERHÖLZER-LAMBOURDES  IMM	2	45x70	395
RB1	ROOFBEAMS-DACHBALKEN-SOLIVES DE PLAFOND 	2	68x190	5200
RB2	ROOFBEAMS-DACHBALKEN-SOLIVES DE PLAFOND 	1	68x190	5200
FS1	FIXING MECHANISM OF THE ELECTRIC MOTOR-BEFESTIGUNGSMECHANISMUS DES ELEKTROMOTORS-MADRIER DE FIXATION DU MOTEUR ÉLECTRIQUE 	1	45x90	3280
R1	ROOFBOARD-DACHBRETT-VOLIGES  or-oder-ou 	92+2 120+2	18x114 18x88	1930
GB1	GABLE BOARD-GIEBELBLENDE-PLANCHE DE RIVE 	4	18x120	1980
GS1	ROOF FELT FILLET-GIEBELLEISTE-BAGUETTES POUR FIXER LES PLANCHES DE RIVE 	4	18x70	1980
EB1	EAVE BOARD-TRAUFBRETT-LATTES SOUS VOLIGES 	4	18x90	2600
ES1	EAVE SLAT-TRAUFENLEISTE-BAGUETTES POUR FIXER LES LATTES SOUS VOLIGES 	4	30x40	2600
DB1	DIAMOND-RAUTE-ÉLÉMENTS DE DÉCORATION 	2	18x90	200
SS1	STORM SLAT-STURMLEISTE -BAGUETTE DE TEMPETE  TYPE 2	6	18x35	1990
LCM	CONNECTING METAL-VERBINDEN VON METALL-CONNECTEUR MÉTALLIQUE 	2	45	135
	SCREWS-SCHRAUBEN-VISSE FOR-FÜR-POUR SS1 	12	M8	70
House Garage Limousin 34 ISO sans porte		Material		File Garage Limousin 34 ISO sans porte.dwg
				Sheet 10

   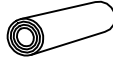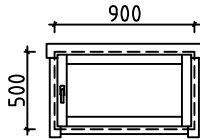Pos	Specification-Bestimmung-Spécification			PCS	Profile (mm)	L (mm)
	WASHER-SCHEIBE-RONDELLE FOR-FÜR-POUR	SS1		12	M8	
	NUT-NUSS-ÉCROU FOR-FÜR-POUR	SS1		12	M8	
	NAIL-NAGEL-CLOUS FOR-FÜR-POUR	COATING FOR ROOF-BESCHICHTUNG FÜR DACH-REVÊTEMENT DE TOIT		320	ø2.5	20
	NAIL-NAGEL-CLOUS FOR-FÜR-POUR	R1		370	ø2.5	60
	SCREWS-SCHRAUBEN-VIS FOR-FÜR-POUR	LCM		24	ø3.5	35
	SCREWS-SCHRAUBEN-VIS FOR-FÜR-POUR	GB1, GS1, EB1, ES1, DB1		90	ø4.5	50
	SCREWS-SCHRAUBEN-VIS FOR-FÜR-POUR	004, FS1, P1, P2, P3, P4 BBI1, BBI2, BBI3		40	ø4.5	90
	SCREWS-SCHRAUBEN-VIS FOR-FÜR-POUR	WA-1, WB-1 RB1, RB2		22	ø6.0	160
	COATING FOR ROOF-BESCHICHTUNG FÜR DACH-REVÊTEMENT DE TOIT 			3,0	R = 15m	
	WINDOW-FENSTER-FENÊTRE (right-rechts-droit) AST_ISO_KP_AL_PL P   			1 1 1	900	500
House	Garage Limousin 34 ISO sans porte		Material	File	Garage Limousin 34 ISO sans porte.dwg	
				Sheet	11	

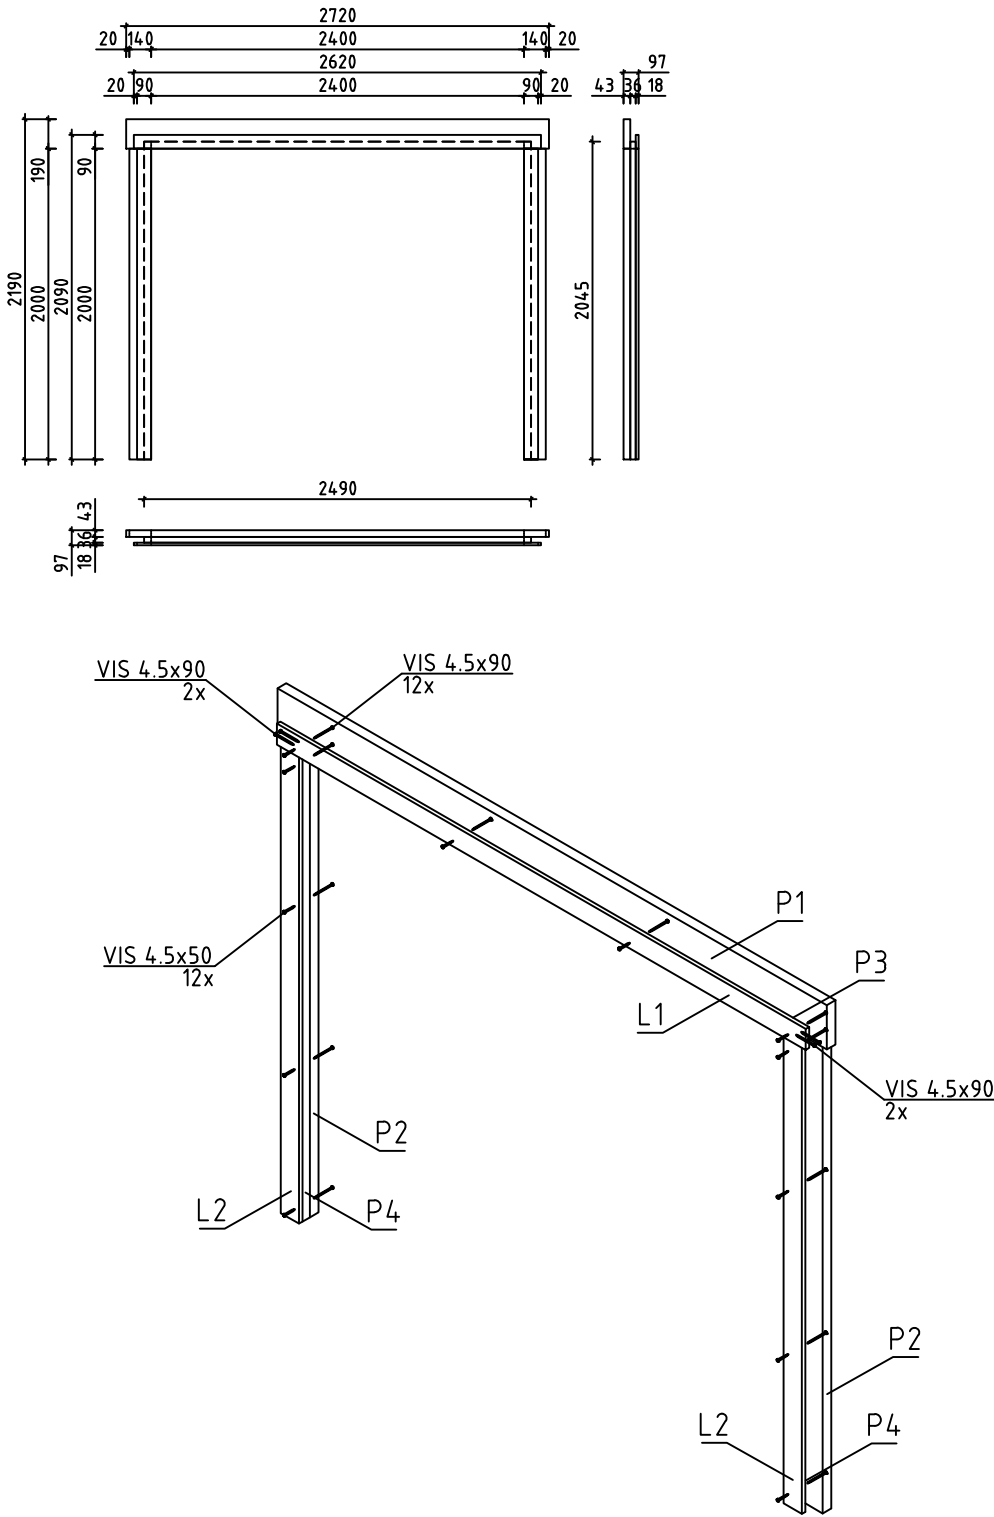Pos	Specification-Bestimmung-Spécification	PCS	Profile (mm)	L (mm)
P1	TRAVERSE HAUTE 	1	43x190	2720
P2	MONTANT DU CADRE 	2	43x140	2000
P3	MONTANT DU CADRE 	1	45x36	2400
P4	MONTANT DU CADRE 	2	45x36	2045
L1	TRAVERSE HAUTE 	1	18x90	2620
L2	TRAVERSE HAUTE 	2	18x90	2000
		1	97x2190	2720
House Garage Limousin 34 ISO sans porte		Material		File Garage Limousin 34 ISO sans porte.dwg
				Sheet 12

#001	1,2	5200	2
#002		5000	1
#003	1,2	5000	24
#004	1,2	5000	2
#005	A,B	3500	2
#006	A	3500	15
#007	A,B	2770	2
#008	2	2045	8
#009	A,B	1847	2
#010	B	500	30
#011	A,B	432	4